


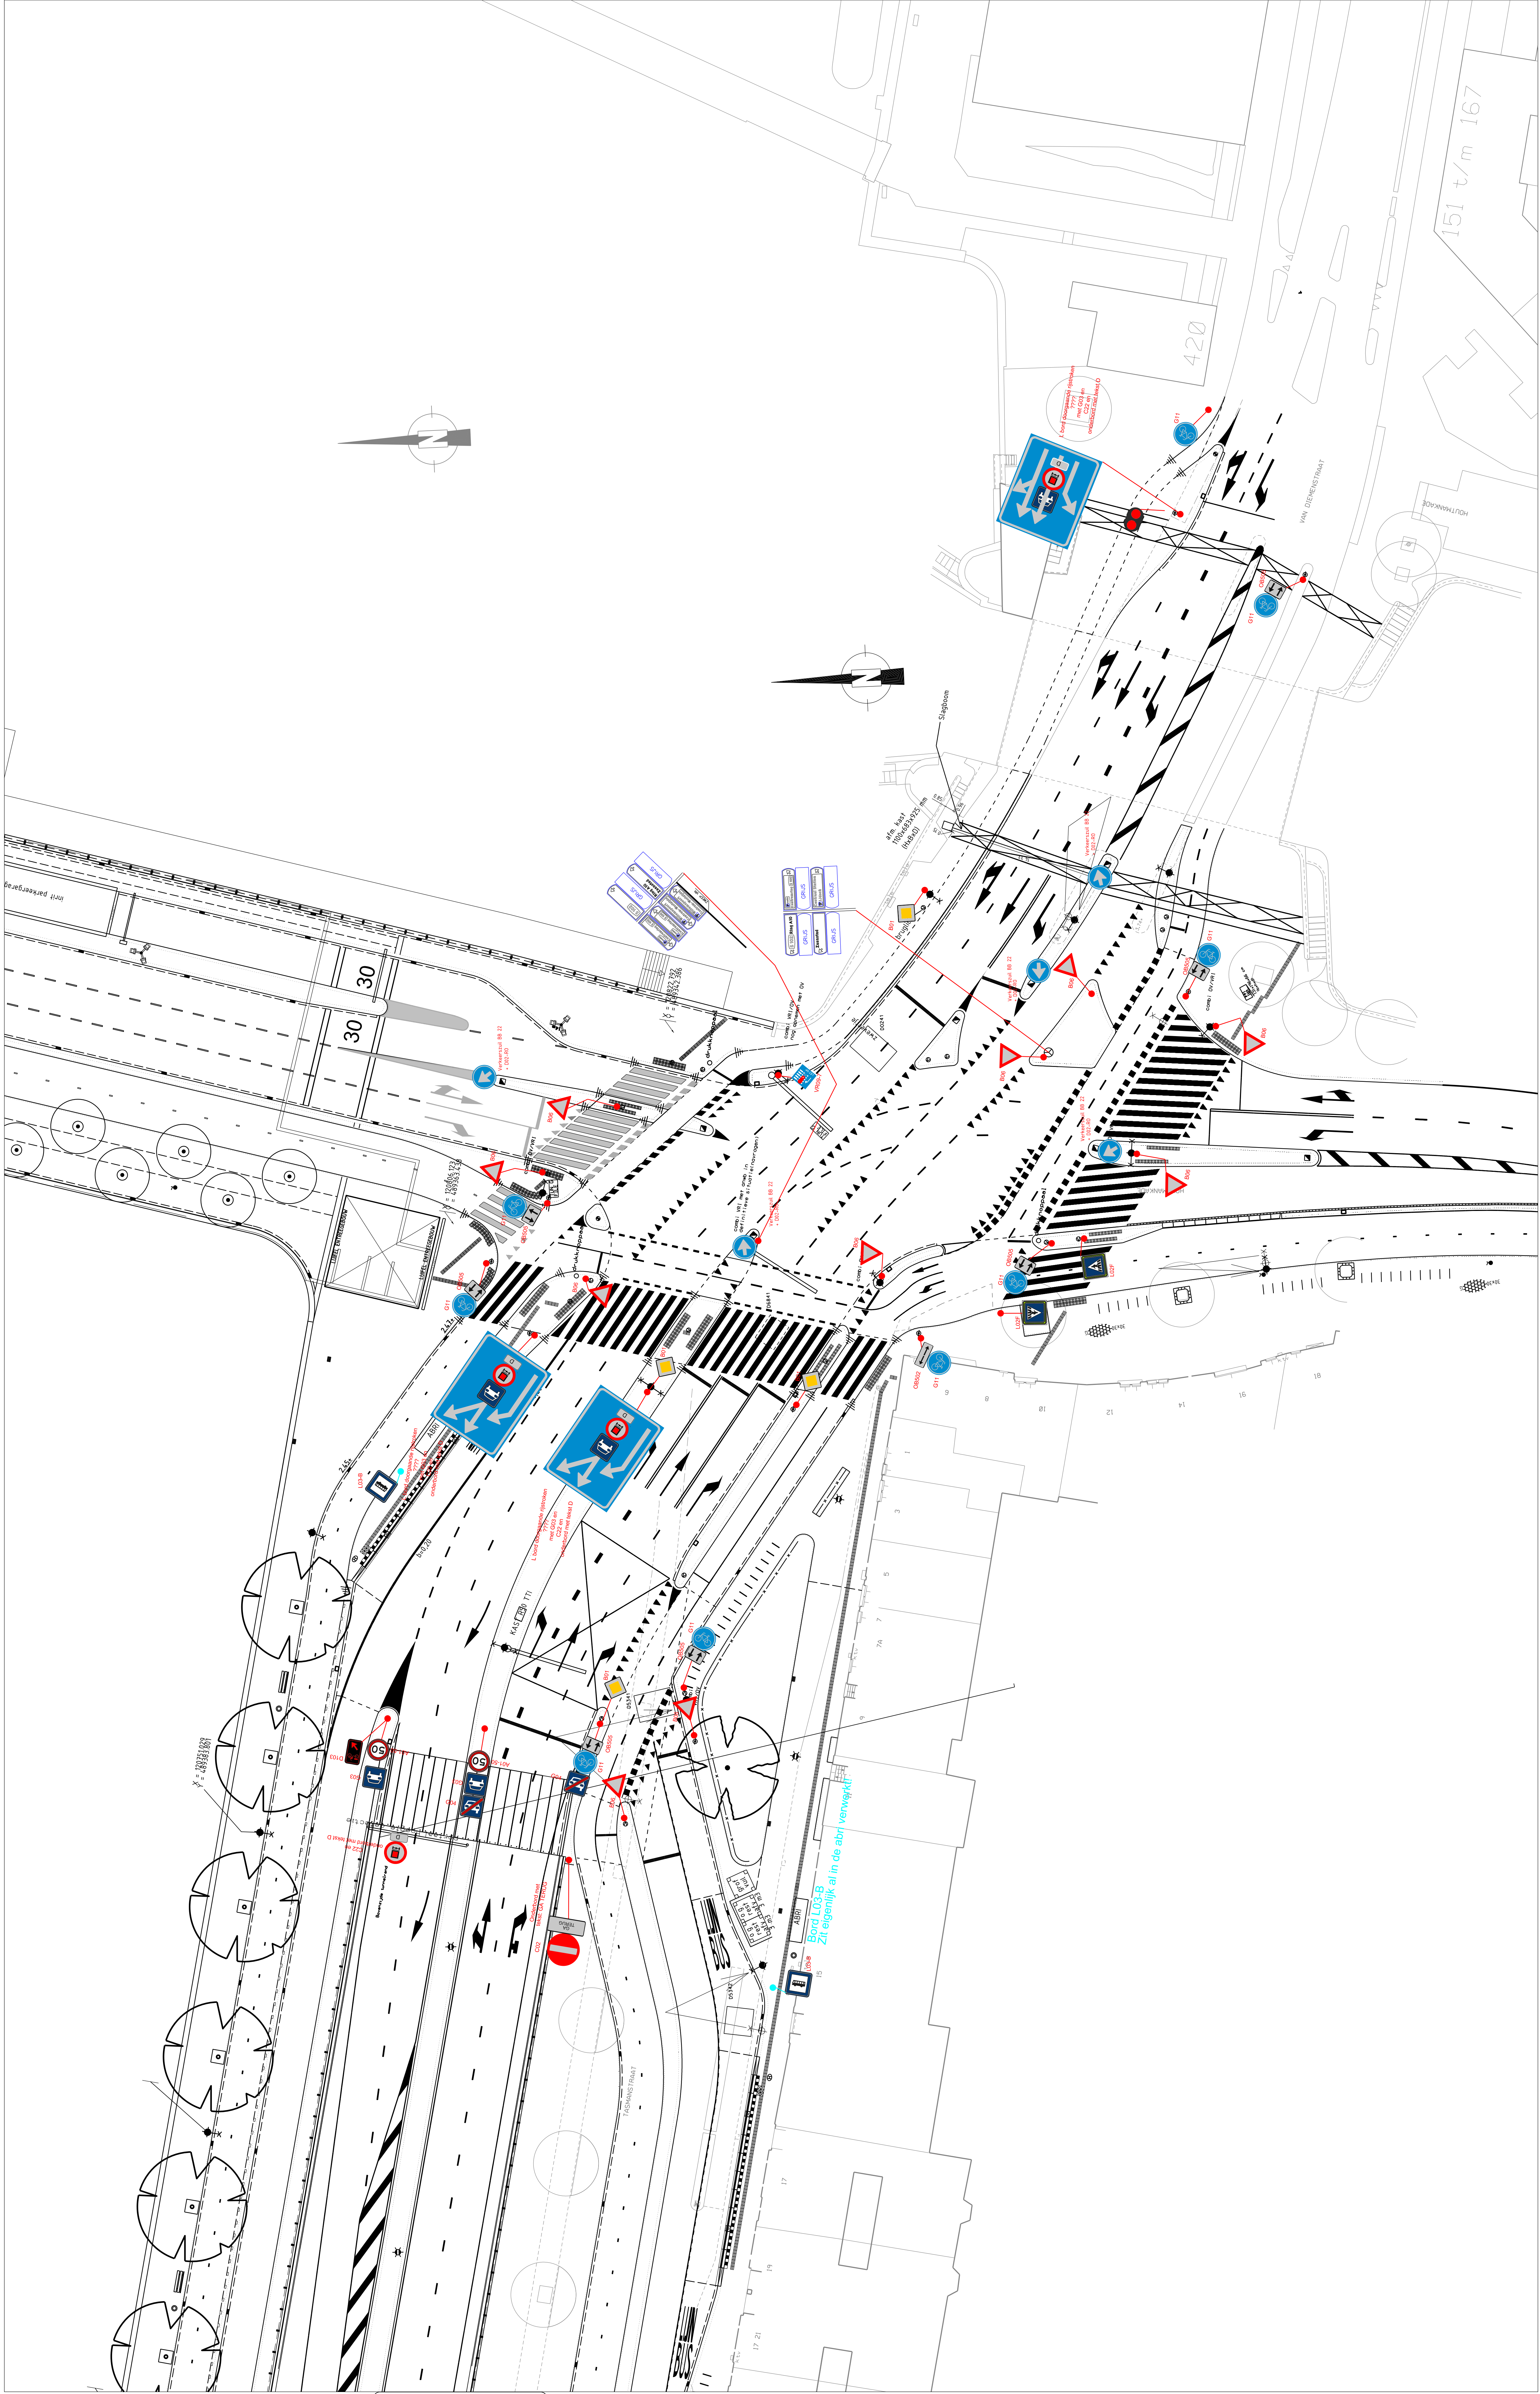

ZIE VOOR AANSLUITING BLAD 2014/1910-06-BLAD 6

**Ingenieursbureau**
Gemeente Amsterdam

Project:
Tasmanstraat-Spaarndammerdijk

Onderdeel: Baanberging

Staat: Definitief

Opsteller: wru

Projectnummer: 20144940-06

Auteursrechten: voorbehouden

Beoordeld bij: Bestek

Goedgekeurd en vrijgegeven: Paraaf:

Tekeningnummer: 7

Beoordeld door: Document: P.10

Schaal: 1:200

Datum: 16-06-2017

Aantal bladen: 7

Projectnummer: 20144940-06

Beoordeld door: Document: P.10