



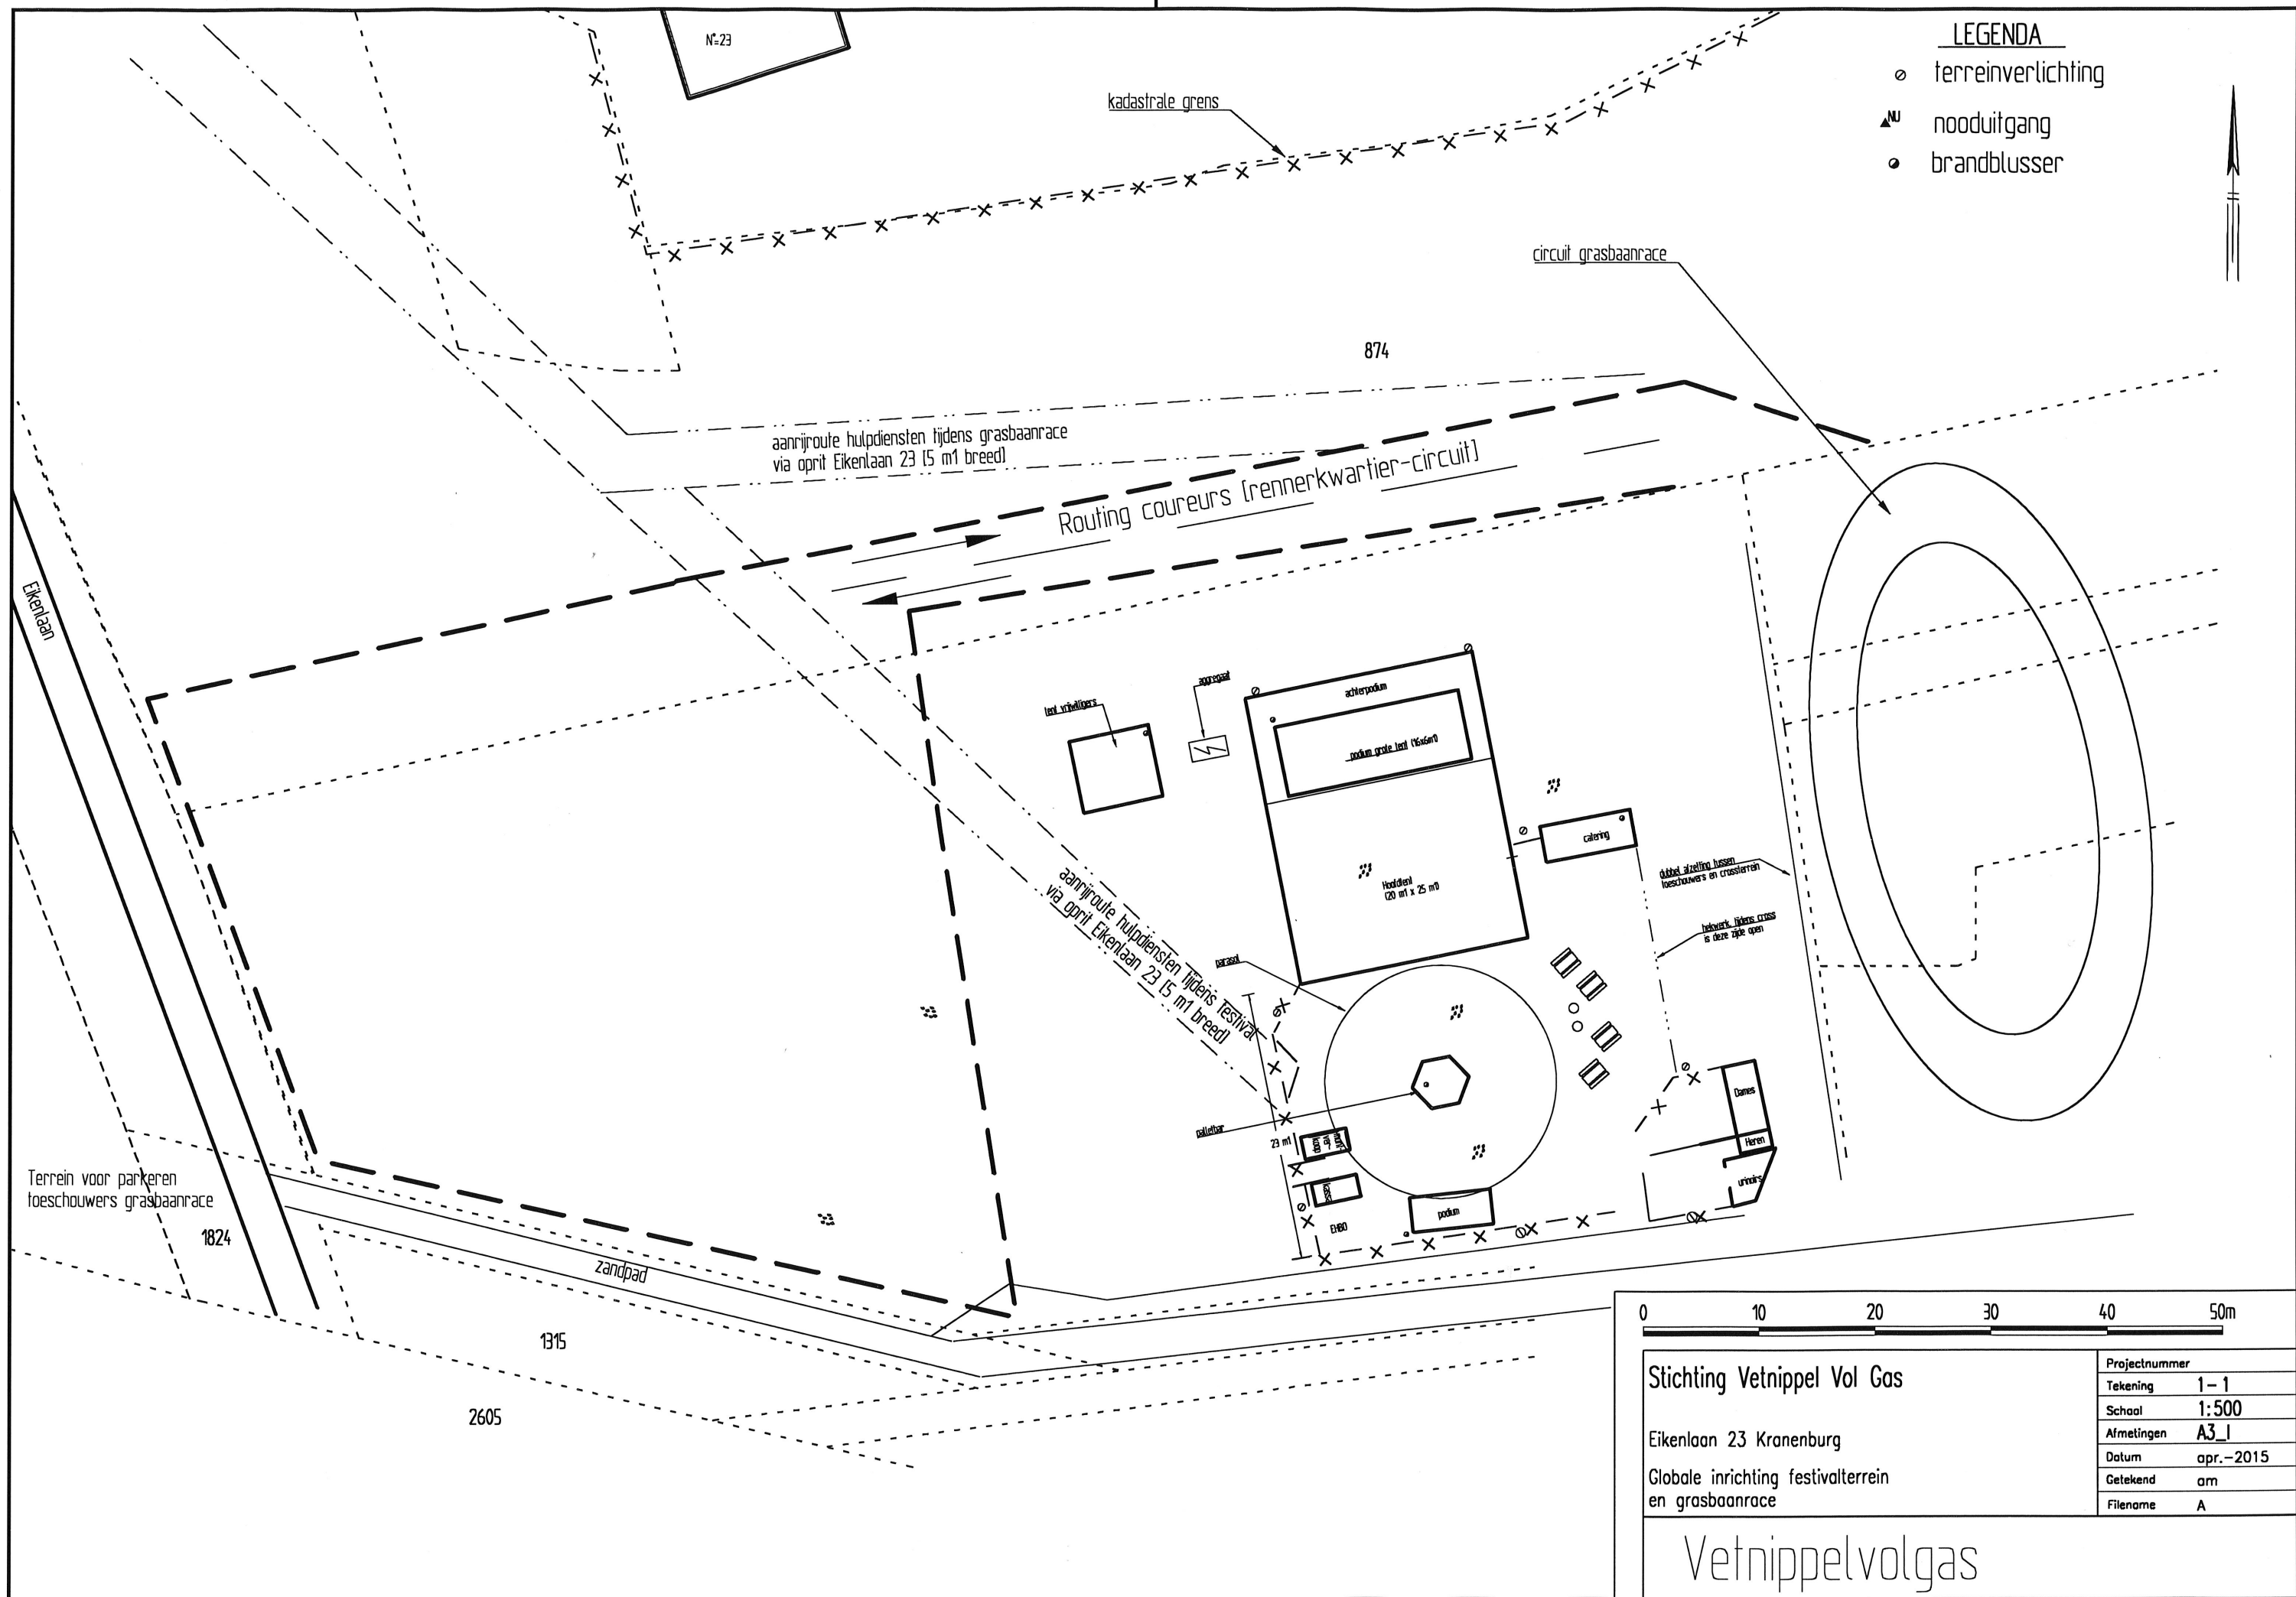

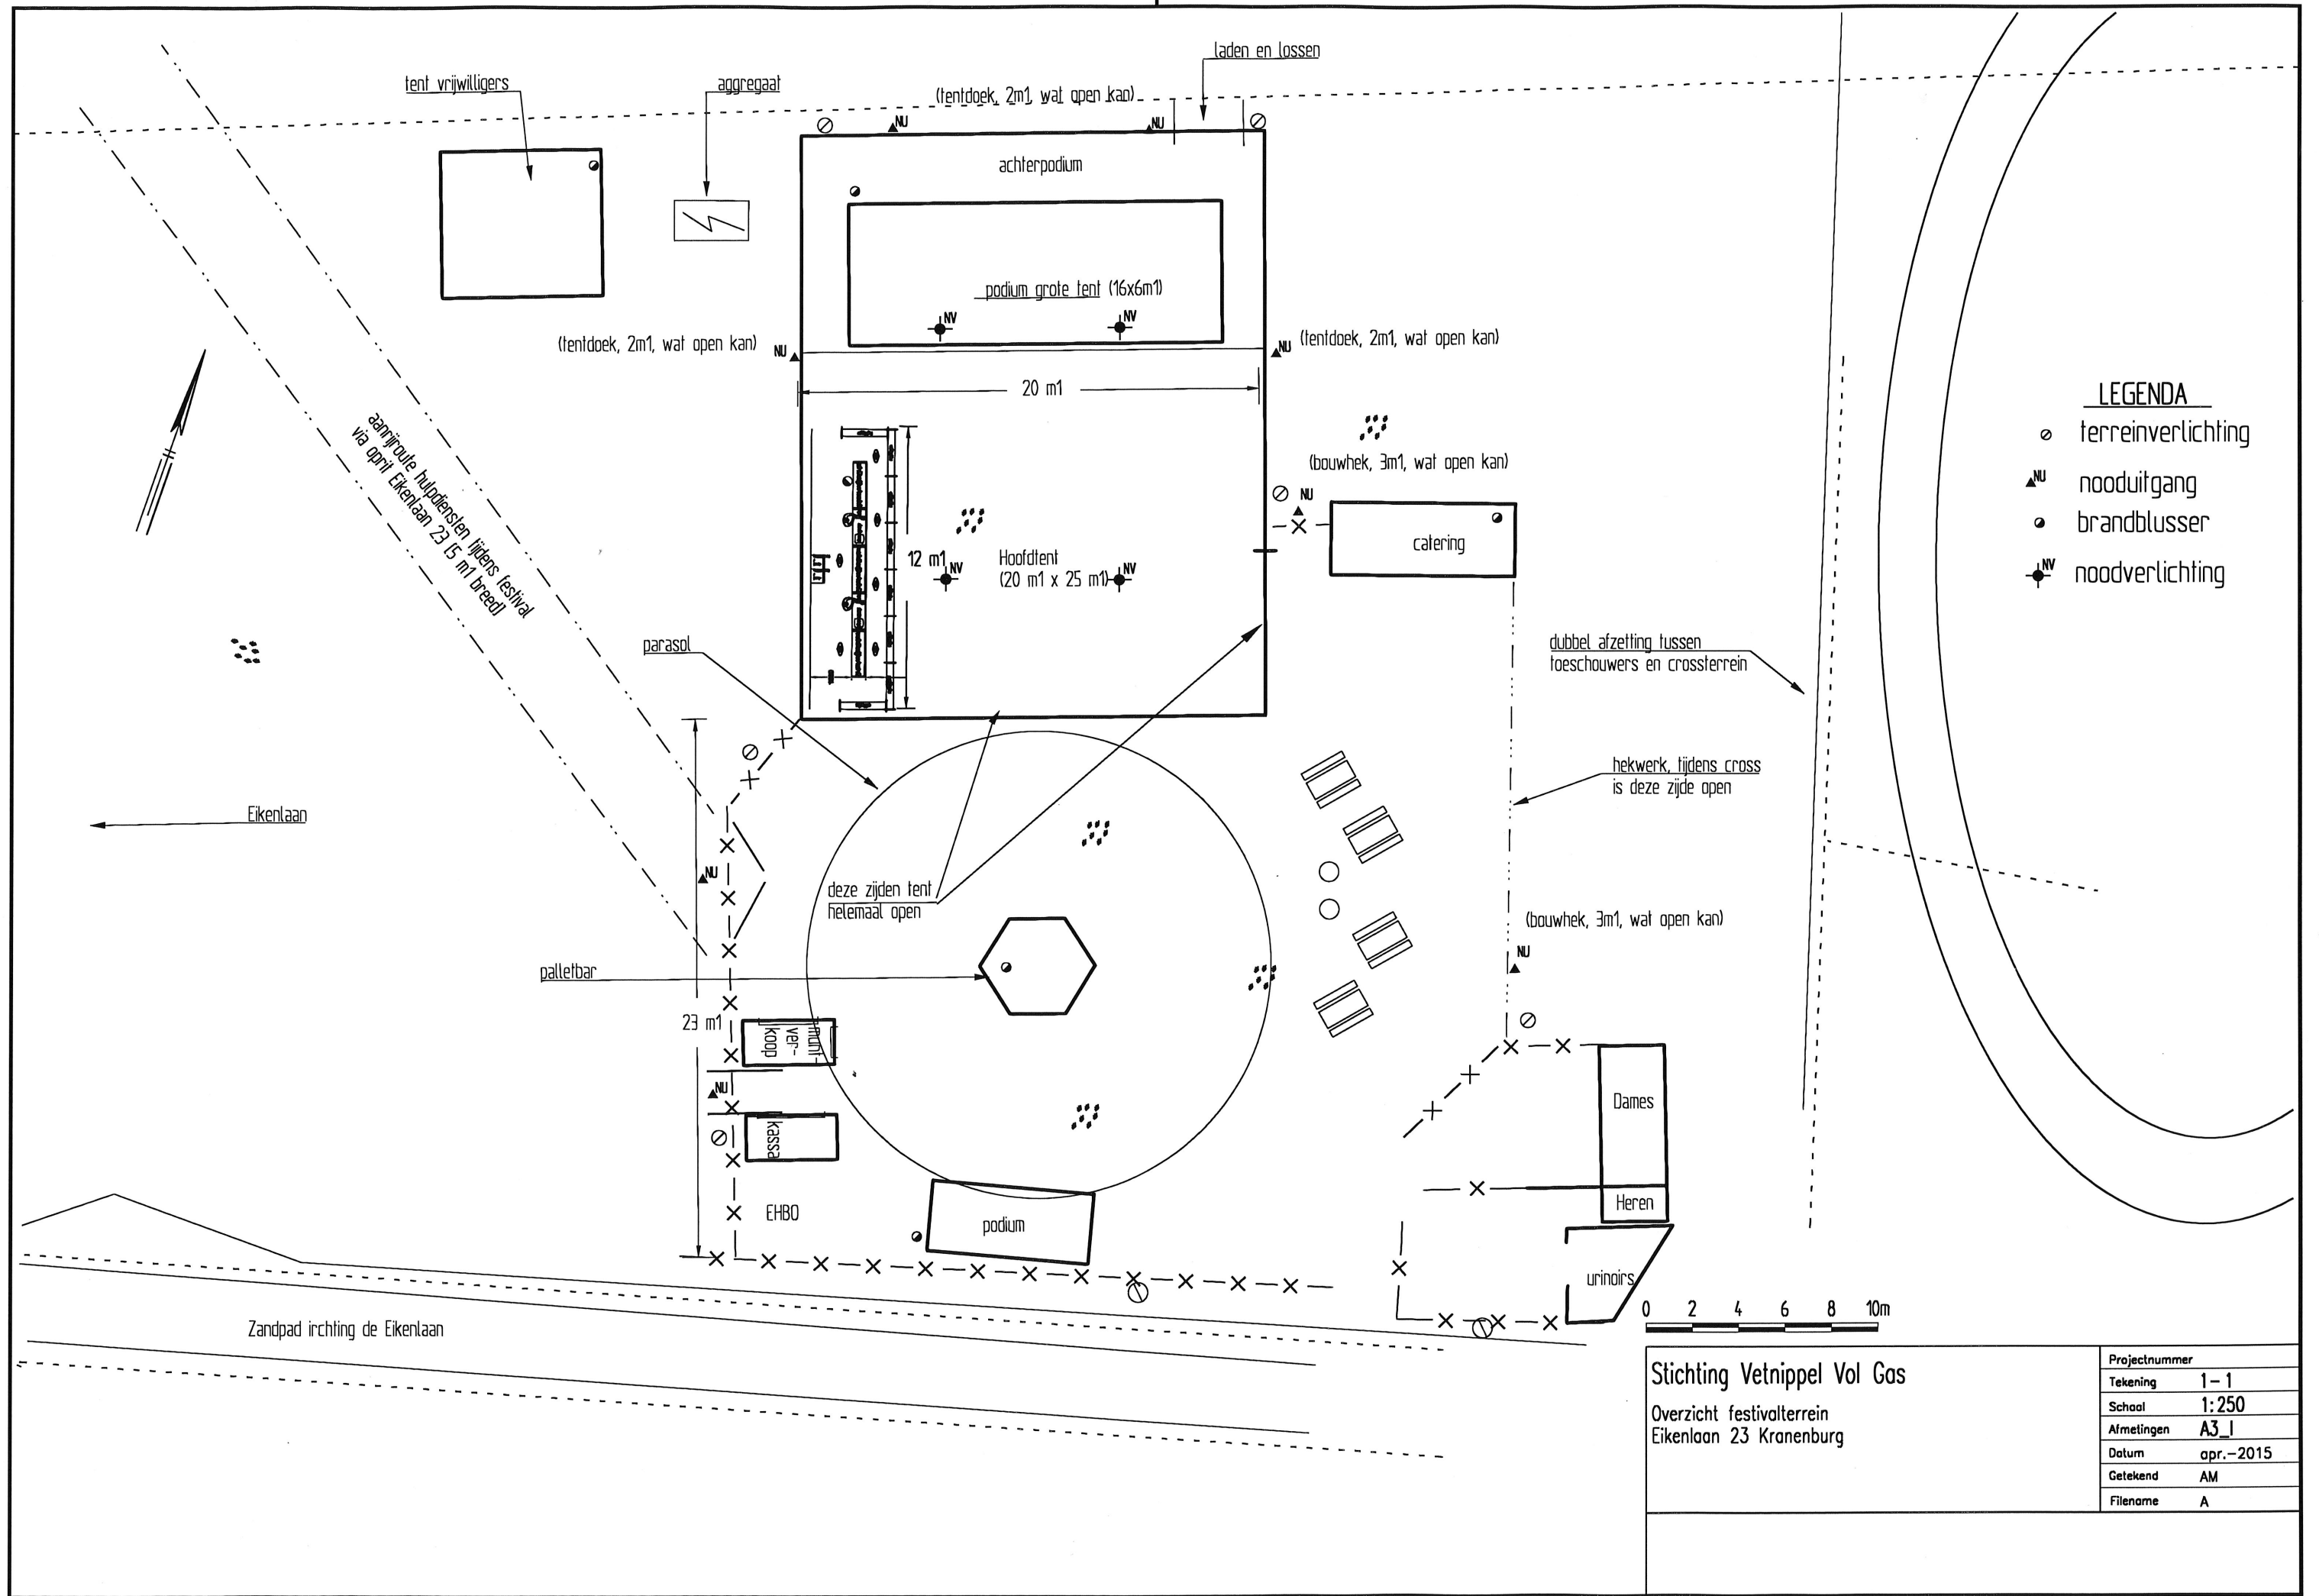

Stichting Vetnippel Vol Gas Overzicht festivalterrein Eikenlaan 23 Kranenburg	Projectnummer	1-1
	Tekening	1:250
	Schaal	A3_1
	Almetingen	apr.-2015
	Datum	AM
	Getekend	A