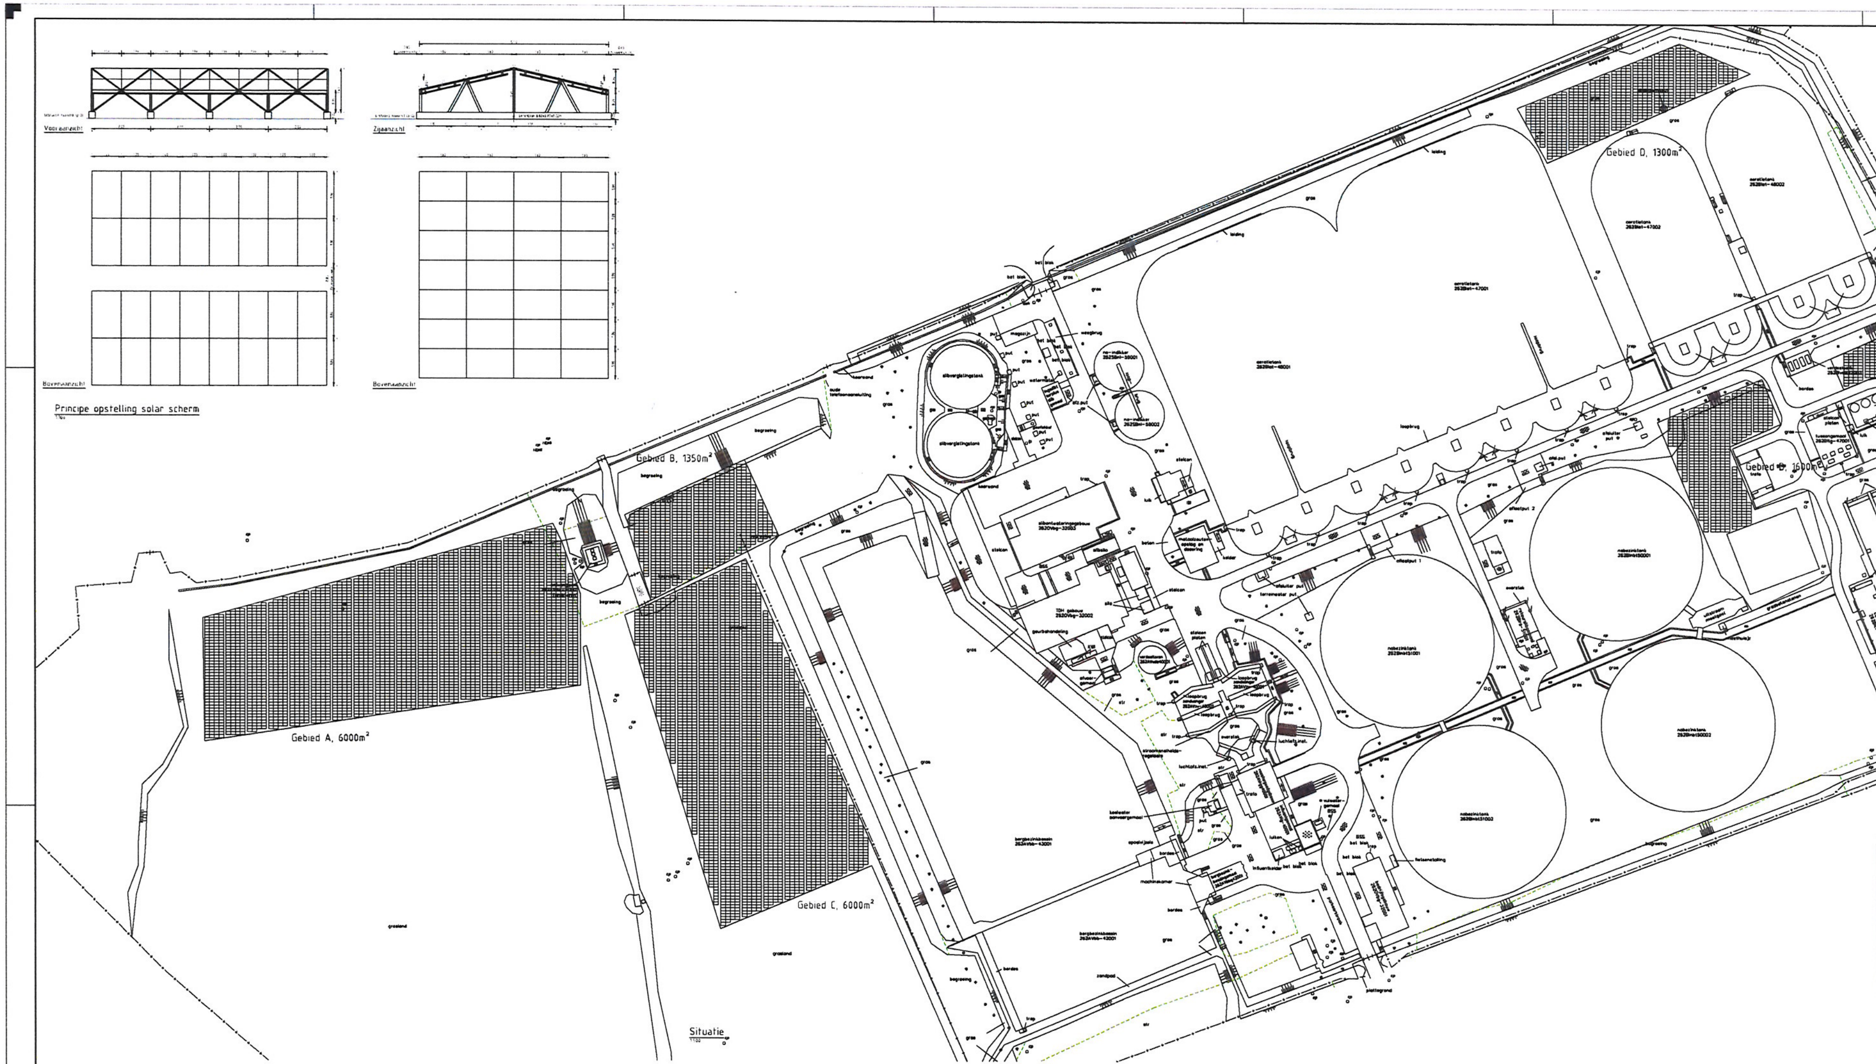
Vooraanzicht
Zijaanzicht
Bovenaanzicht
Bovenaanzicht
Gebied A, 6000m²
Gebied B, 1350m²
Gebied C, 6000m²
Gebied D, 1300m²
Gebied D, 1600m²
Gebied D, 1000m²
aeratietank 2628let-47001
aeratietank 2628let-47002
aeratietank 2628let-48002
nabezinktank 2628inbt50001
nabezinktank 2628inbt50002
nabezinktank 2628inbt51001
nabezinktank 2628inbt51002
slibvergistingstank
slibvergistingstank
slibontwateringsgebouw 2620Vbg-32003
TDH gebouw 2620Vbg-32002
bergbezinkbassin 262AVbb-43001
bergbezinkbassin 262AVbb-43001
loopbrug
trap
gras
trafo
begroeiing
graslond

Principe opstelling solar scherm

Situatie

Situatie foto

Luchtfoto

CONCEPT

Opdrachtgever
WBL
Project
solar opstelling Venlo
Onderwerp
voorstel terreininrichting solar opstelling

Projectnummer	Tekeningnummer	Versie	Datum van uitgave	Ontwerpfase	Contractnummer
354116	354116-003-OW-09	1	21-04-2017	Voorontwerp	

Blad	Van	Schaal	Formaat	Kantoor	Get.	Gec.	Ver.
06		1:500/100	A0+ (841x1470)	Rotterdam	AD		

www.sweco.nl
© Sweco Nederland B.V. Alle rechten voorbehouden

SWECO