VERGUNNINGSAANVRAGE

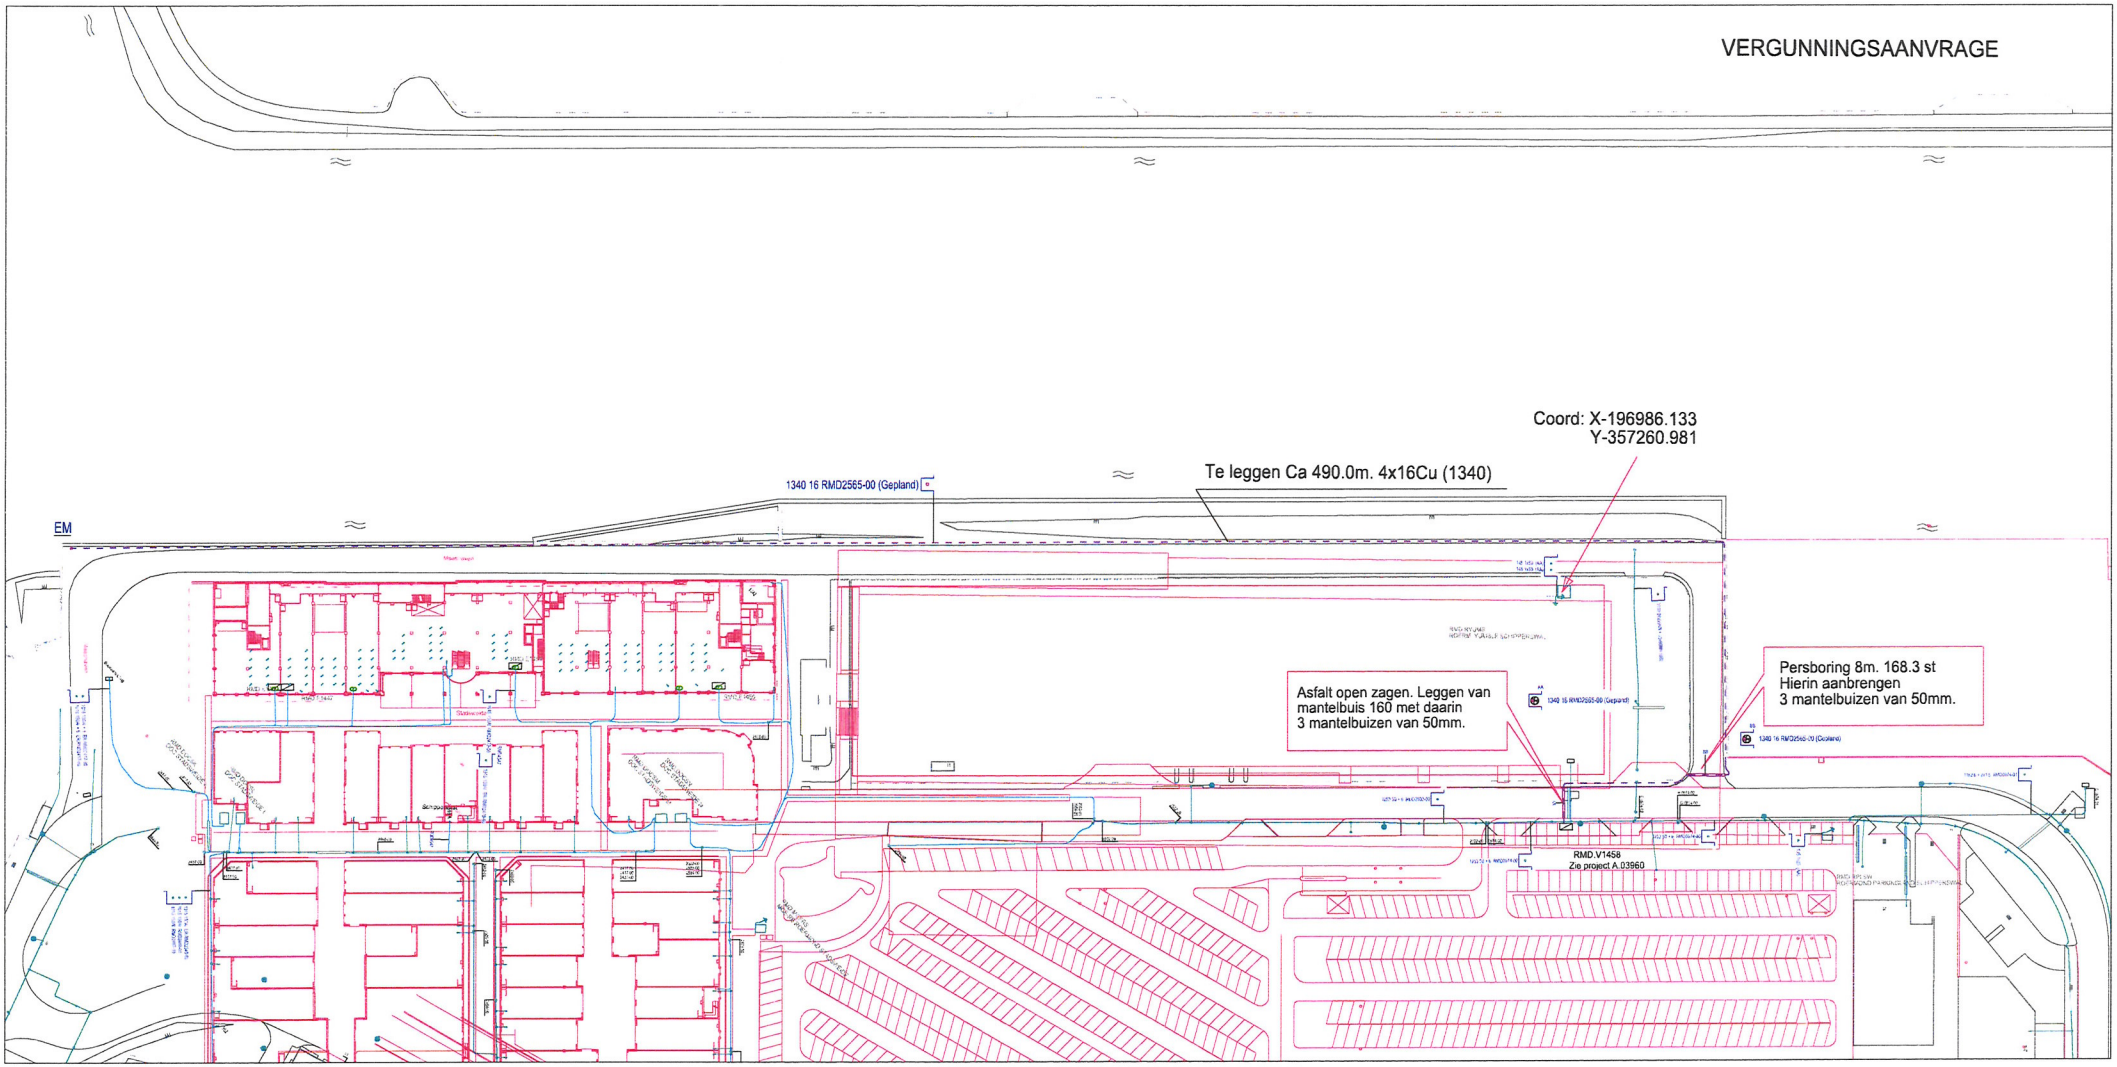

symbool	omschrijving
	OV-haltebrug/-overdekt
	LS-Elektrisch-overdekt
	Kabel-overdekt
	Kabel-bovenlangs
	Kabel-gedeeld

Omschrijving	Nabelbrolding OV-net Schipperswal nb 11 gemeente Roermond					
Status	Projectbeschrijving aanpassingen					

SAP declaratiekaart	20117357
SAP projectdefinitie	A.03916
Synthesehaar	37329
Ontwerp door	Jan Timans / Ger Janssen
Tekening nr	A.03916 OV
Projectfase Aangem.	19-05-2017
Projectfase Gewijzigd	
Schaal 1:500	Datum plot 29/06/2017

Regio Limburg AM/ A. E & I
Willem Alexanderweg 80
6222 NC Maastricht
TEL 0900-1970