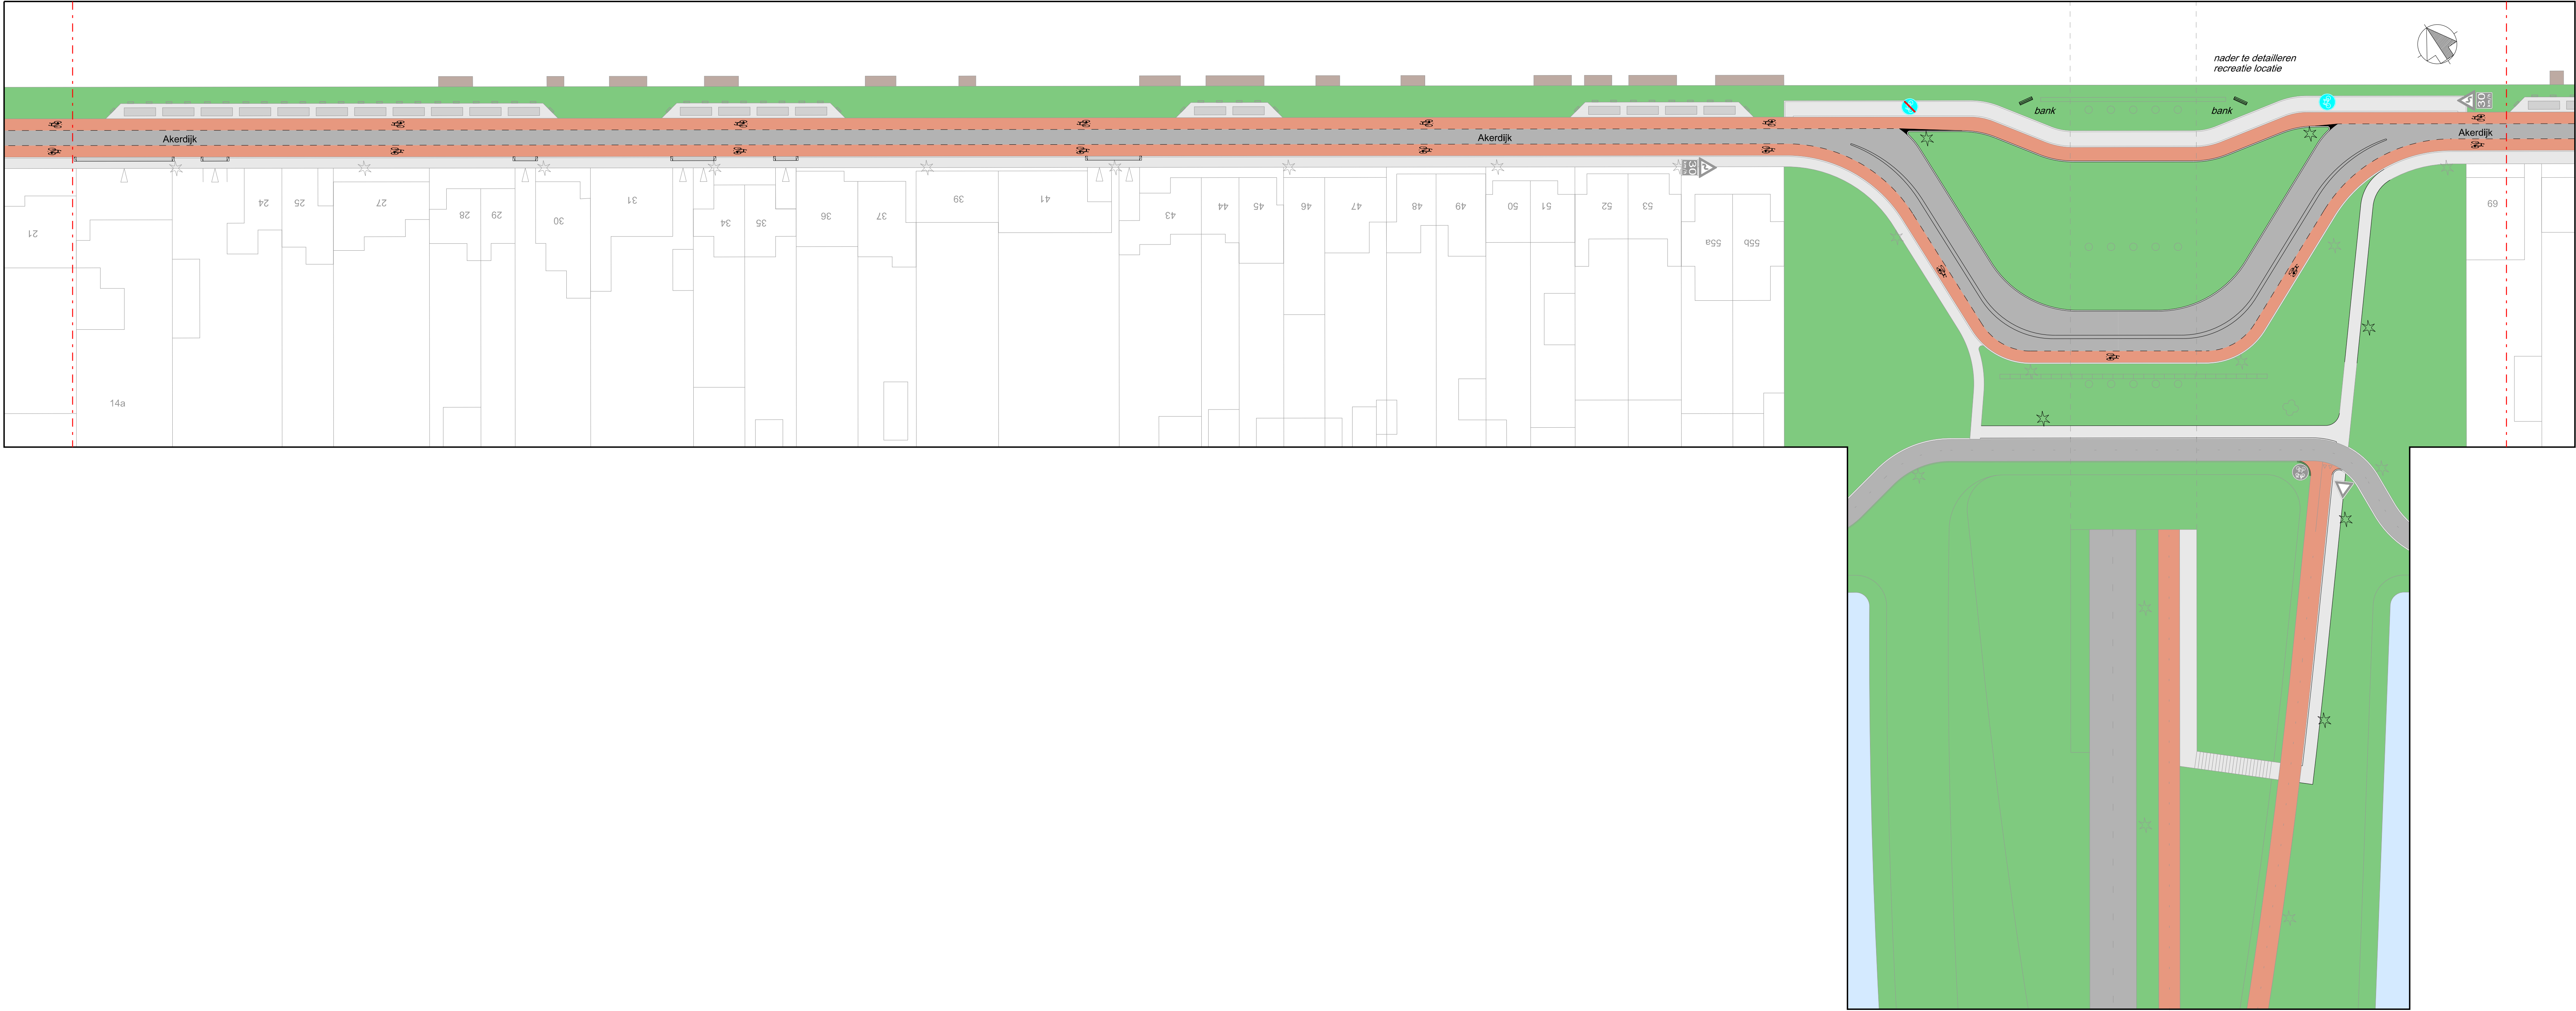
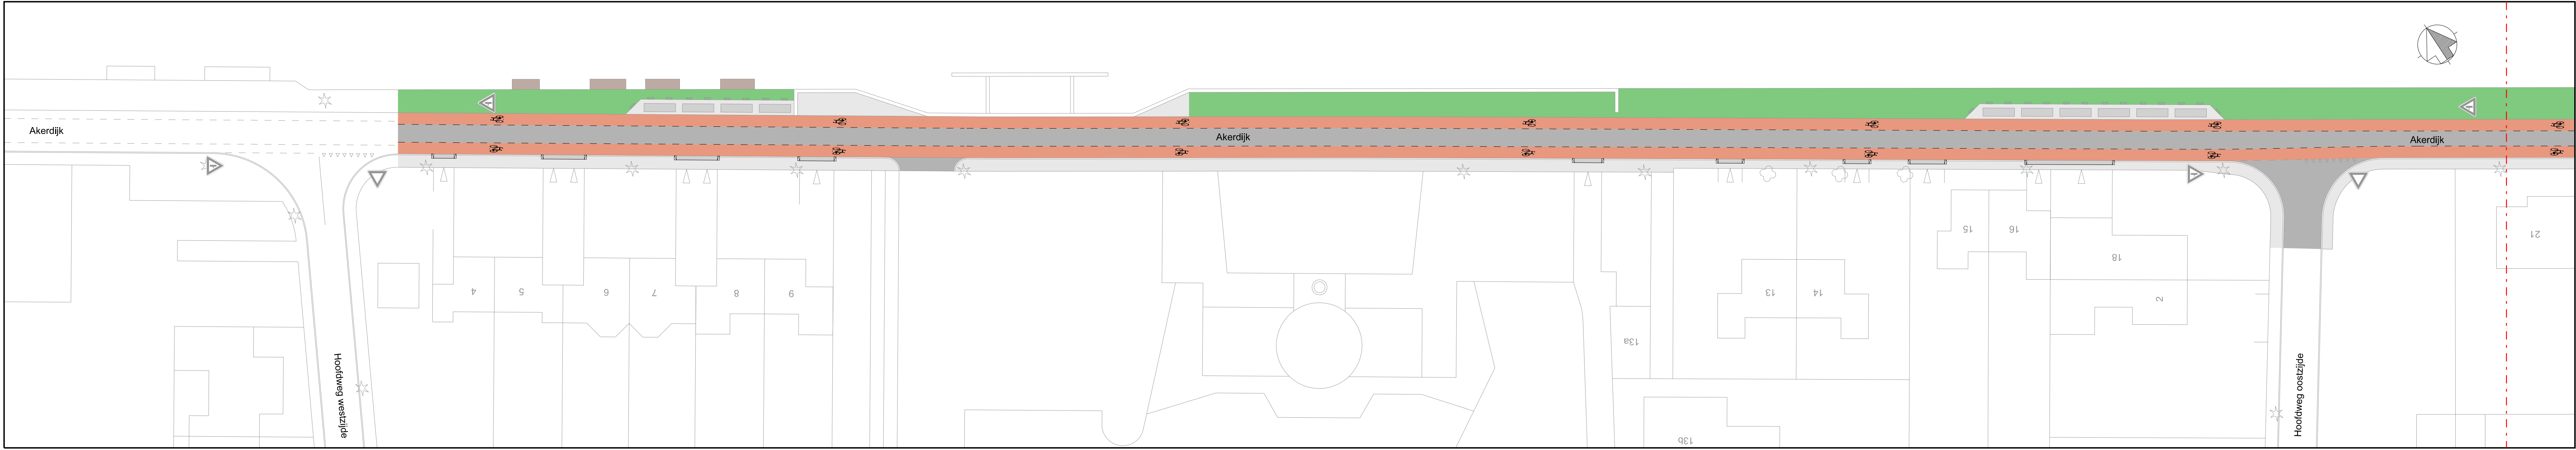


- LEGENDA
-  Aanbrengen bord G11
 -  Aanbrengen bord G12
 -  Opnieuw aanbrengen fietssymbool

wijziging	omschrijving		datum	auteur
		Ingenieursbureau postbus 250 2130 AG Hoofddorp tel. 0900-1852 		
LIJNDEN Reconstructie Akerdijk Toekomstige situatie Verkeersbesluittekening				
Opdracht:	915	Datum:	12-06-2017	Auteur: S. Koggel
WO-nr.:		Status:	Definitief	Controle:
Contractnr.:		Blad:	02 van 02	
DOC-nr.:	2017-100-123	Afmeting:	A0	Akkoord:
Documentsoort:	Tekening	Schaal:	1:400	