


Langsdoorsnede A-A
Schaal 1:50

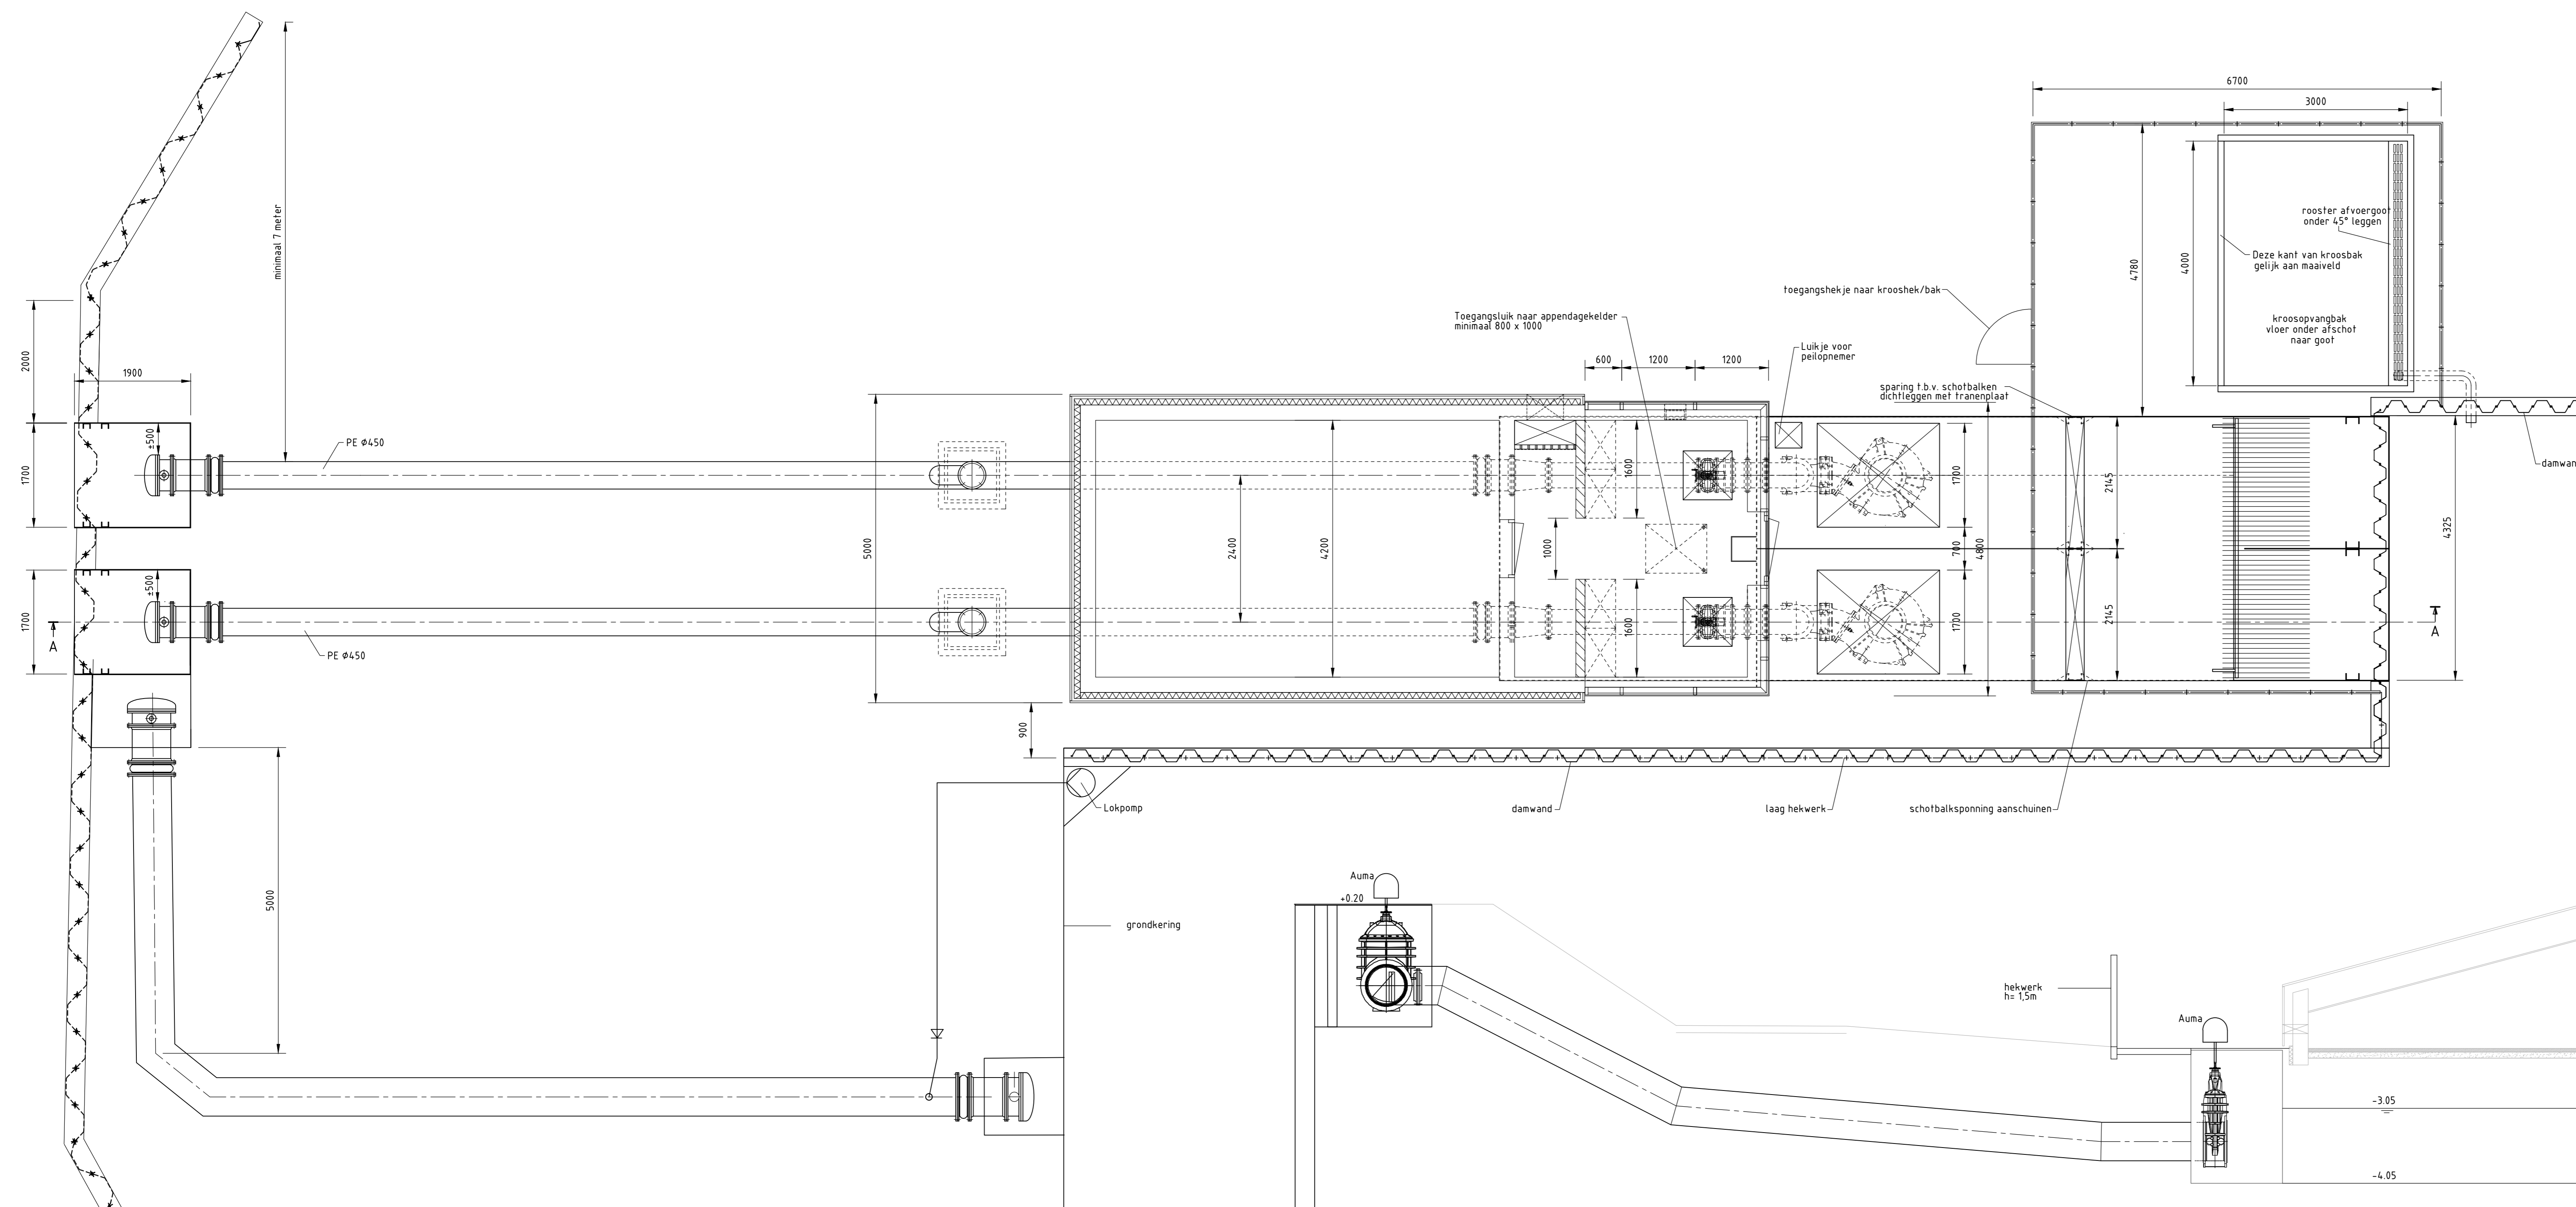

Bovenaanzicht gemaal
Schaal 1:50

Langsdoorsnede t.p.v. visinlaat
Schaal 1:50

Nota:
Niet opgenomen op tekening/niet uitputtend
-Fundatie

Opmerking:
maten in meters, tenzij anders aangegeven

Versie : E Datum : 16-04-2011 Getekend : Breurek
 Omschrijving : Definitief voor aanbesteding
 Gecontroleerd : Vrijgegeven :

ARCADIS Design & Consultancy
 for natural and
 built assets
 La Gardiaweg 36-66 (1043 DJ) Tel +31(0)88 4 261 261
 Postbus 56825 info@arcadis.nl
 1040 AV Amsterdam (NL)

Opdrachtgever : Hoogheemraadschap van Delfland

Ontwerp : Arcadis Nederland bv

Project : Realisatie poldergemaal Klaas Engelbrechtspolder

Onderwerp : Poldergemaal Klaas Engelbrechtspolder

Dwarsprofiel en detail gemaal

Fase : Voorontwerp

Schaal : 1:50 Divisie : Water & Milieu

Bladformaat : A0 Status : Definitief

Contractnummer : Projectleider : Staphorsius J. Lohm

Projectnummer : Tekeningnummer : Versie :

C03071.000121.0100 KE2 E

