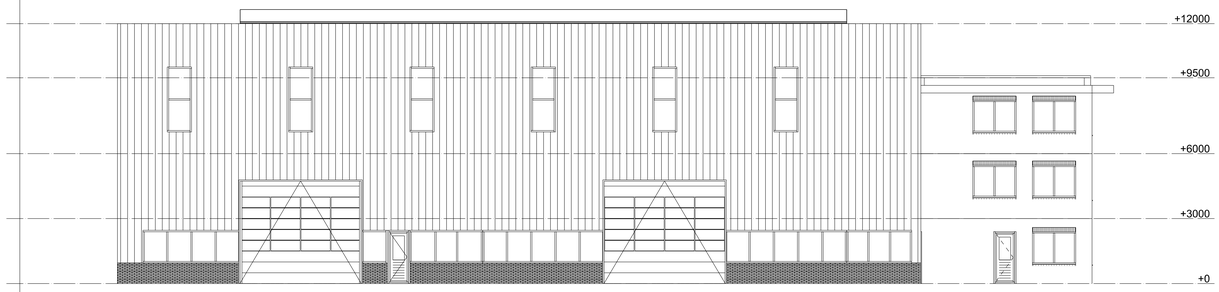

Voorgevel

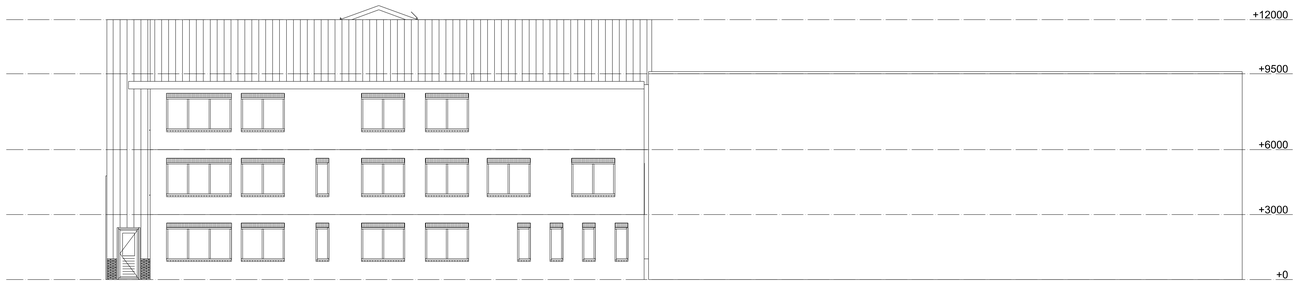

Rechterzijgevel

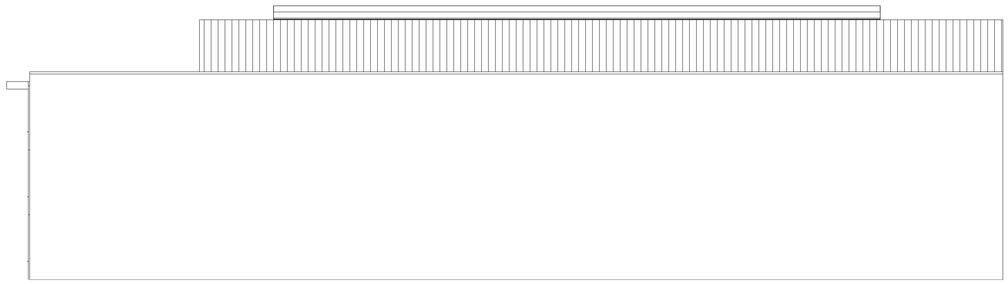

Achtergevel

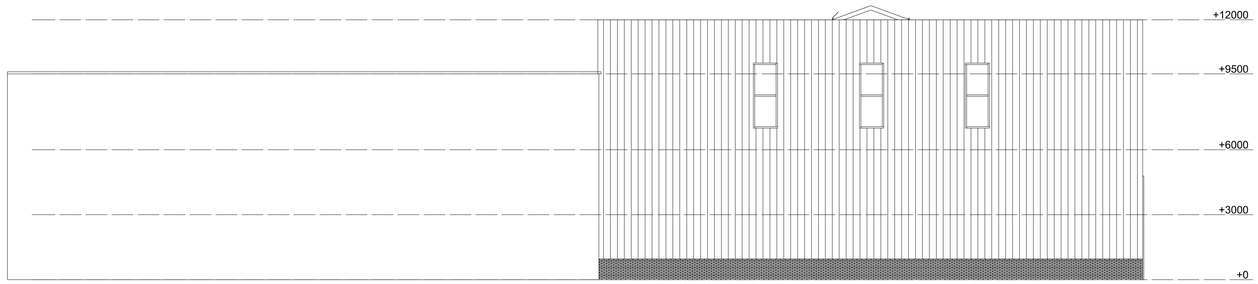

Linkerzijgevel

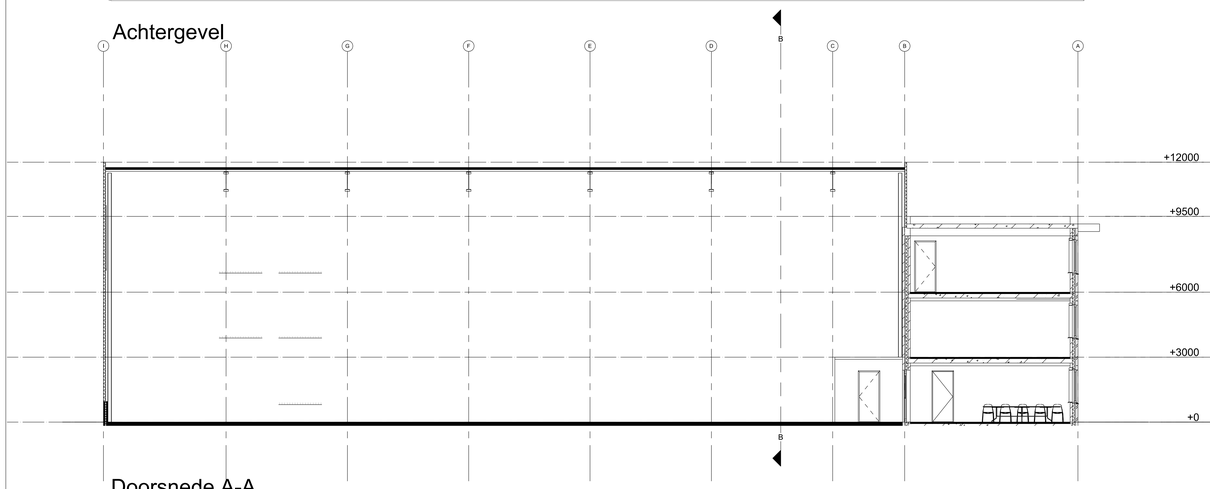

Doorsnede A-A

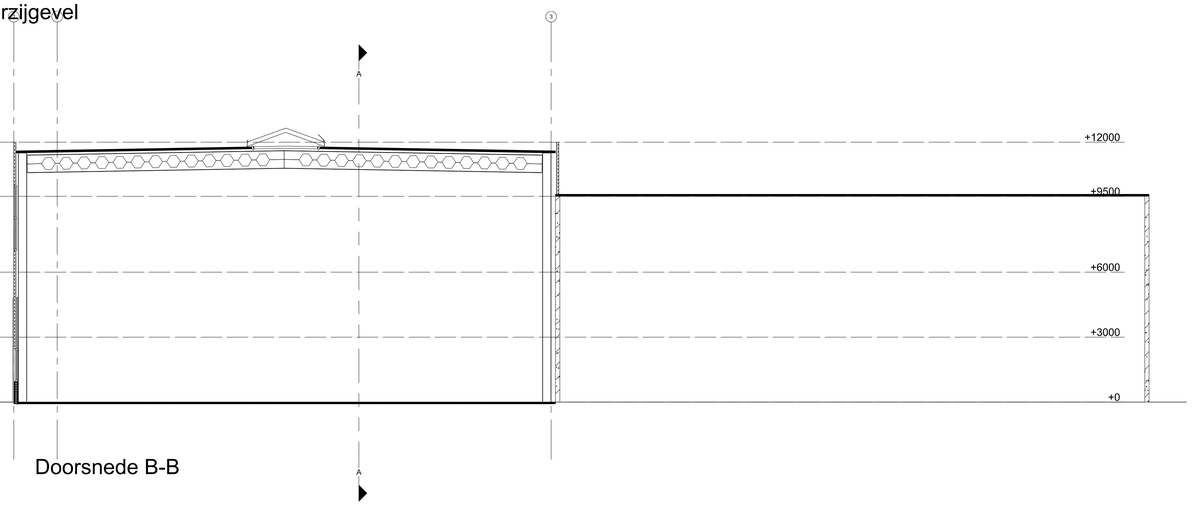

Doorsnede B-B

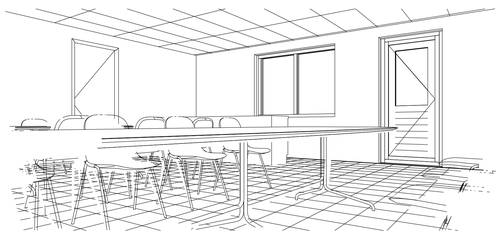

3D Kantine

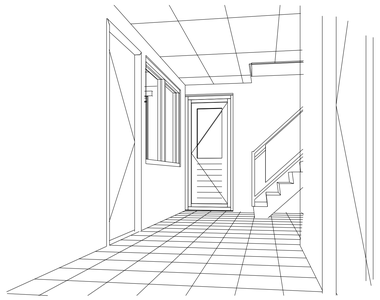

3D Entree kantoor

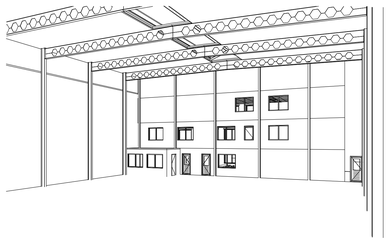

3D Bedrijfshal

3D Buiten

Revisie	Omschrijving	Datum

Project	Uitbreiding bedrijfhal met kantoor Nijverheidsweg 9 Steenderen
Opdrachtgever	Machinefabriek Baltes
Naam	Gevels & doorsnedes

wopereis staalbouw bv

POSTBUS 463, 7000 AL DOETINCHEM
TEL. 0031(0)-314-335941
FAX 0031(0)-314-365816

FABRIEKSTRAAT 33 DOETINCHEM
INTERNET: WWW.WOPEREIS.NL
E MAIL: a.hofstad@wopereis.nl

Projectnummer 01.01	Projectleider Constructeur Getekend Alfred Hofstad	Datum 19-04-2017 Schaal 1:100
Tekeningnummer 1/2	Formaat A0	Copyright Wopereis Staalbouw Doetinchem

31-3-2017 14:02:55

Het auteursrecht wordt voorbehouden overeenkomstig de wet CAD tekeningen geen handmatige wijzigingen toegestaan.
Niets uit deze tekening mag vergezeld worden zonder toestemming van onze opdrachtgever and Fine Sunbeds.