
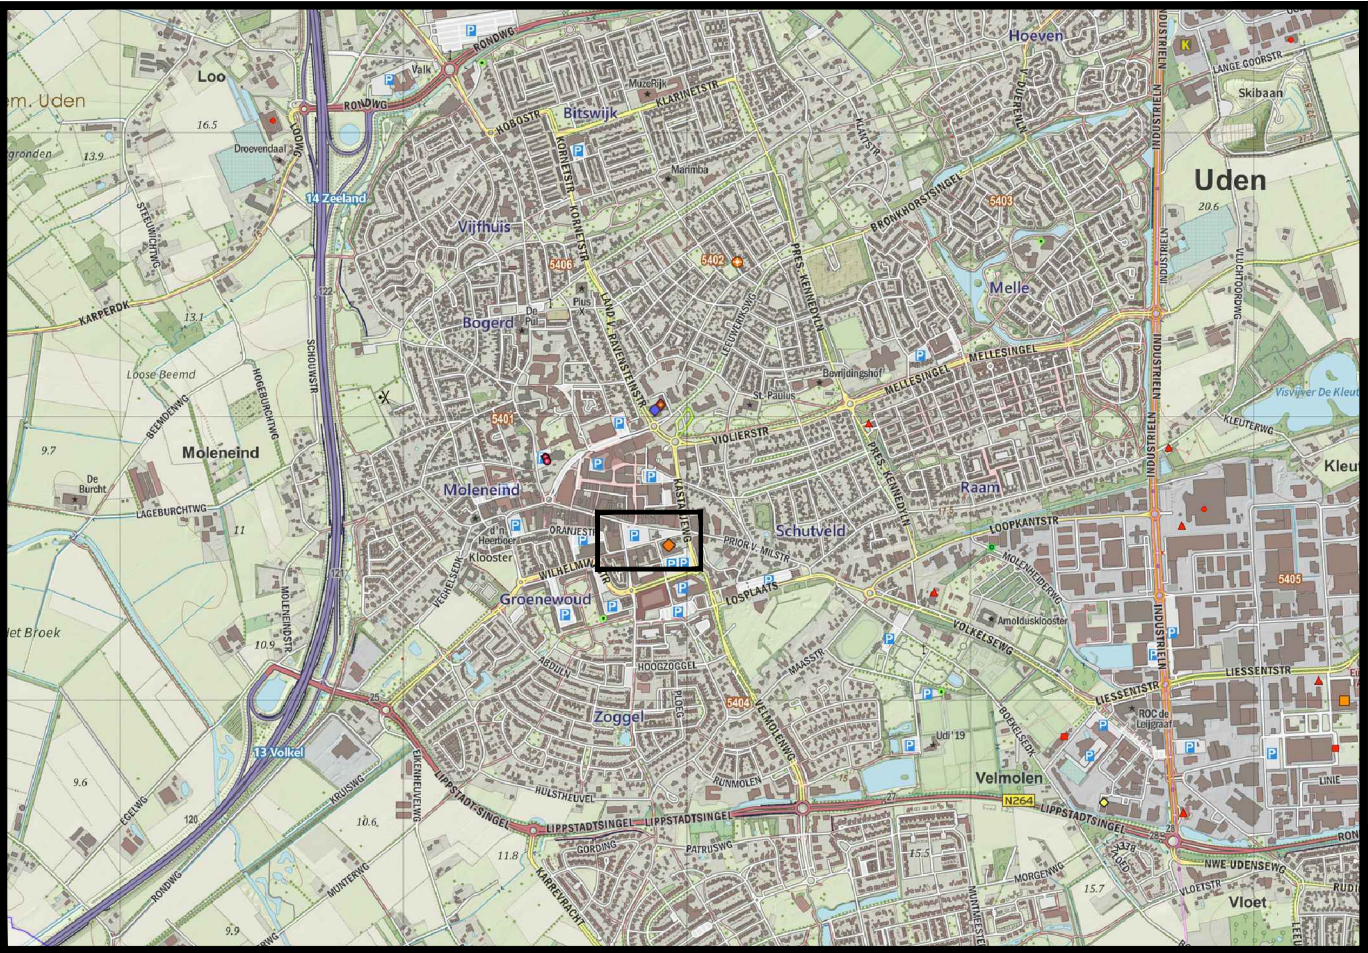


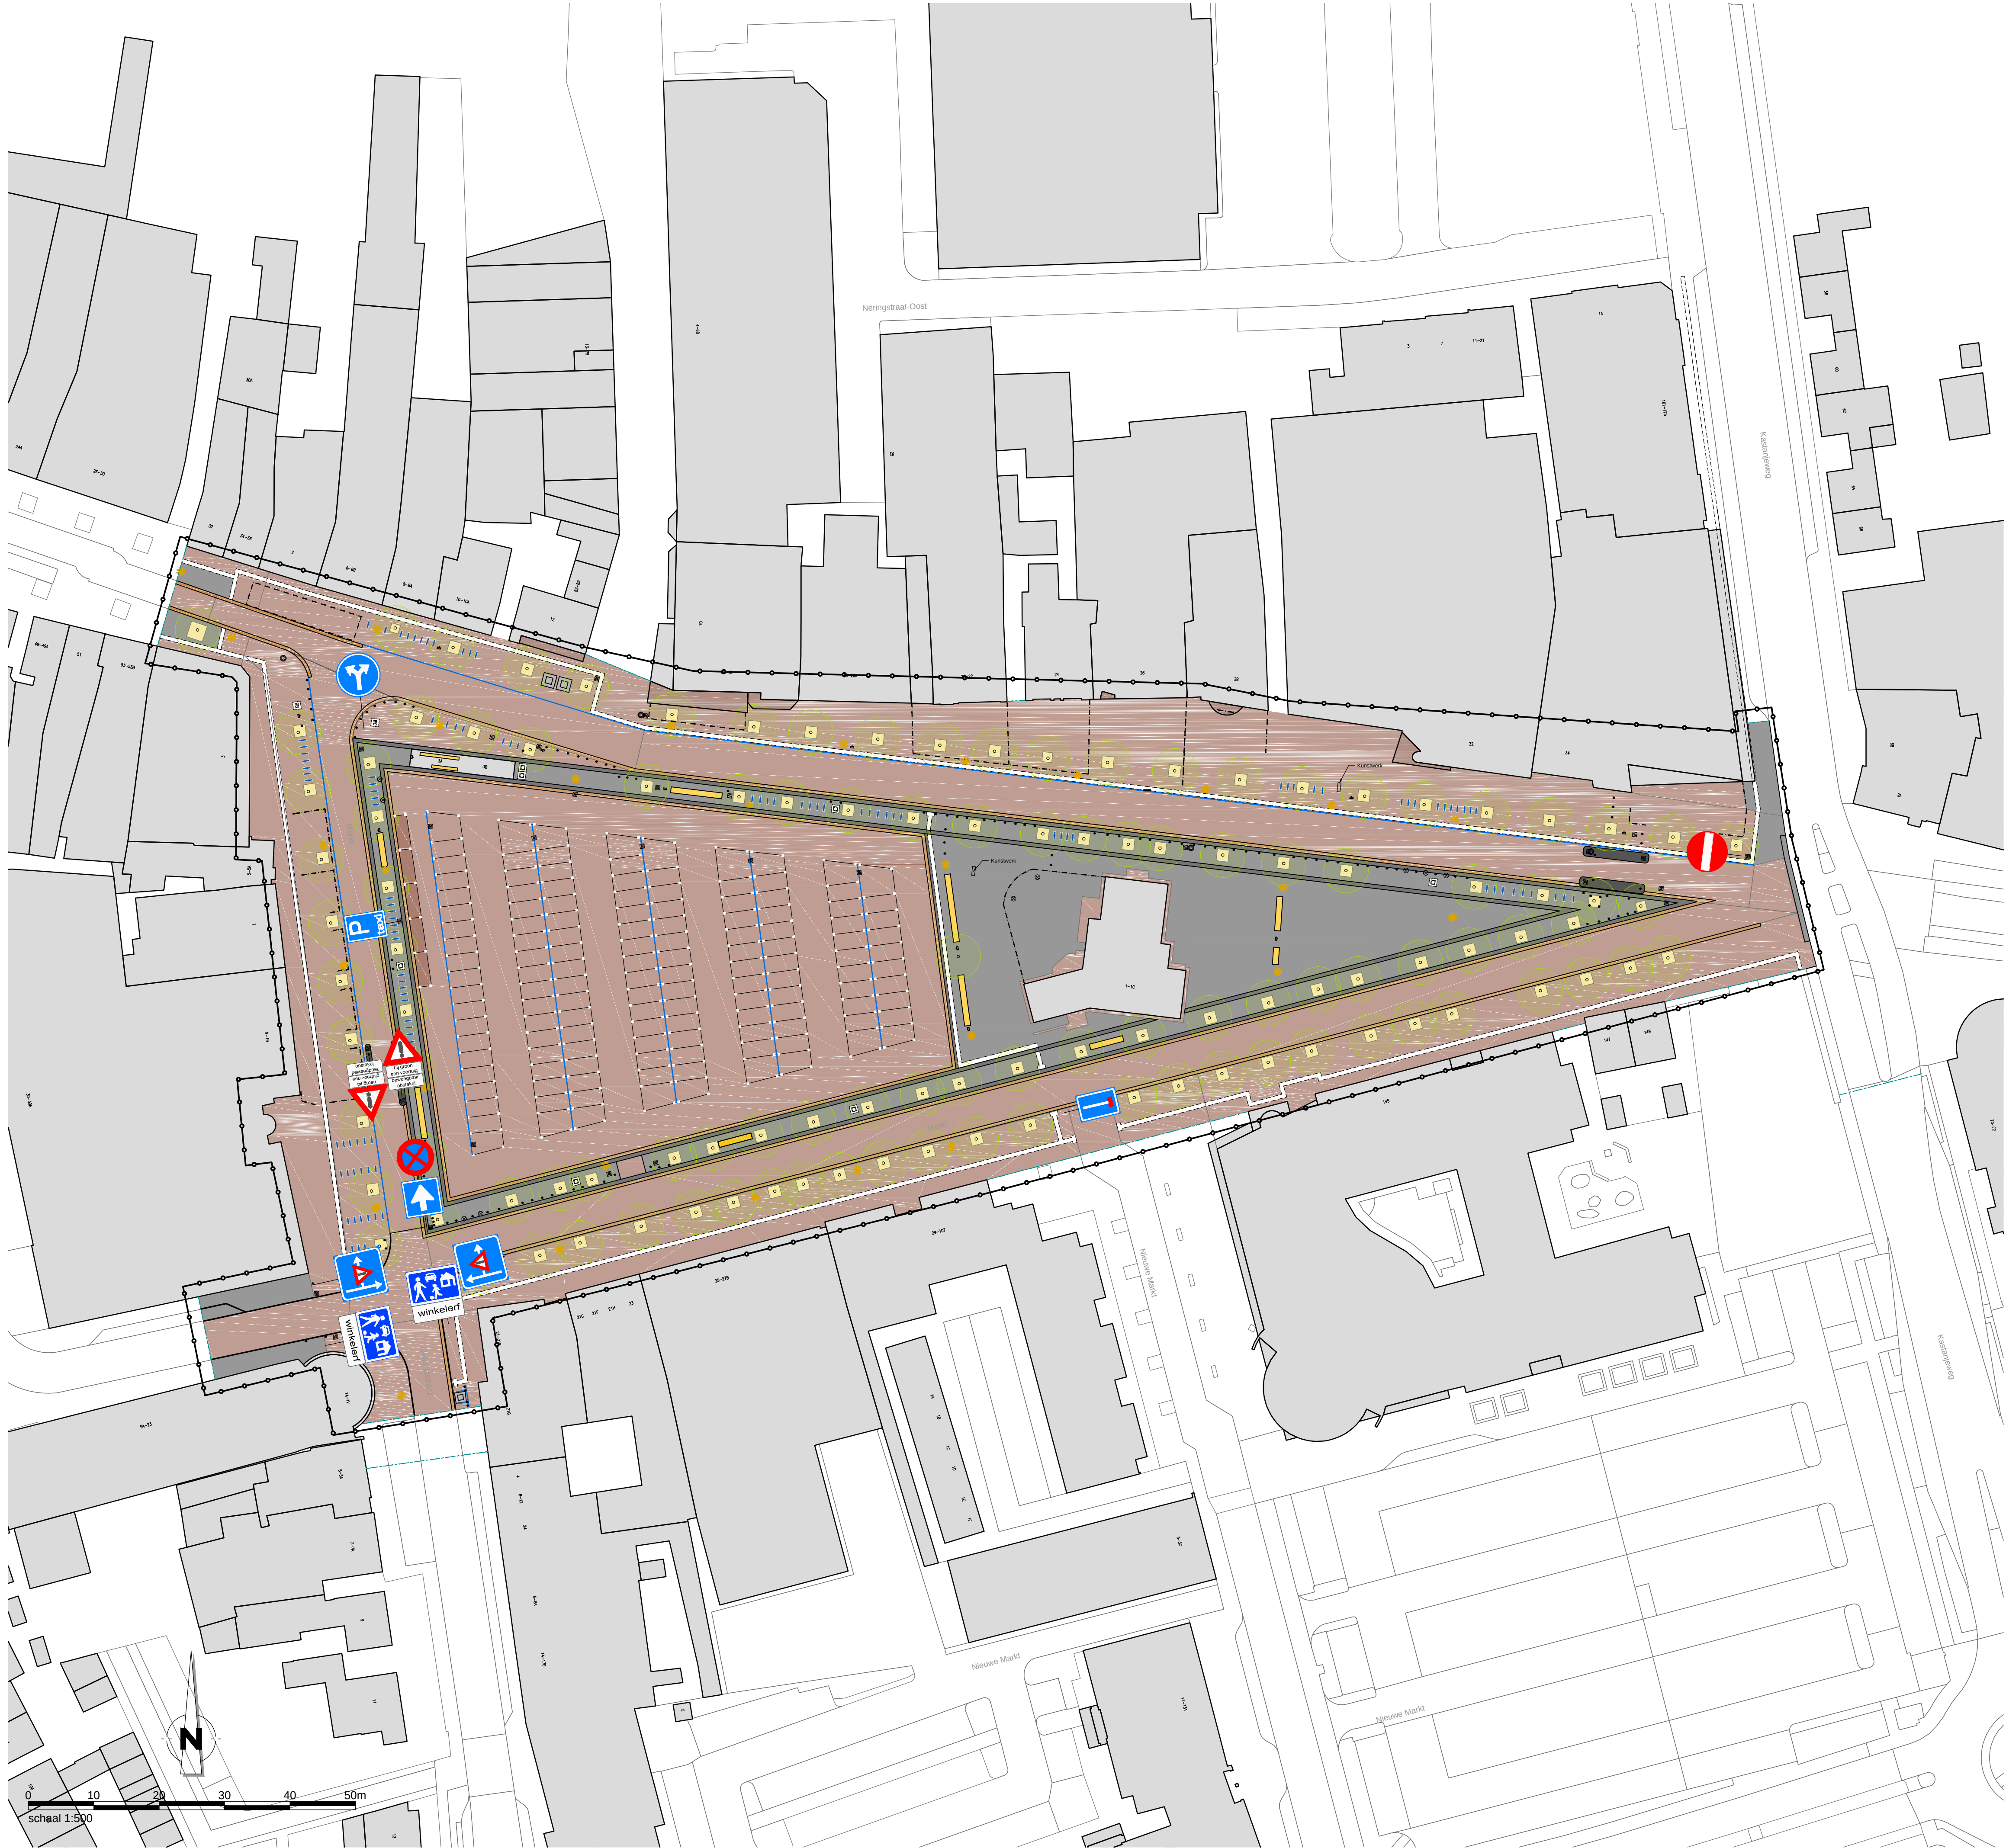

Overzicht van de situatie

- Algemeen
- Alle hoogtematen in meters t.o.v. N.A.P.
 - Alle maten in meters en materialen in mm, tenzij anders aangegeven
 - De ligging van de kabels en leidingen is indicatief. Exacte lokatie bepalen d.m.v. proefsleuven.
 - De ligging van de huisaansluitingen is indicatief. Exacte lokatie in het werk te bepalen.

Wijz. Datum			Omschrijving	Get.	Cec.	Akk.
Opdrachtgever:				Tekeningsnummer:		
Gemeente Uden				W-01-D		
Project:				Papierformaat:		
Uitbreiding terrassen				A1		
marktplein Uden				Schaal:		
Bestaande situatie				1:500		
Verwijderen verkeersborden				Getekend:		
Omschrijving:				L. Eeuwes		
16NW25201				Gecontroleerd:		
Status:				W. Buddingh		
DEFINITIEF				Akkord:		
Newæ				W. Buddingh		
Adviseurs & Ingenieurs voor de buitenruimte				Projectnummer:		
Veghel				Besteknummer:		
Poort van Veghel 4933				16NW25201		
5466 SB Veghel				Tekeningsnummer:		
T +31 (0) 413 24 66 01				16NW25201		
				Status:		
				DEFINITIEF		
				Utrecht		
				Amsterdamsestraatweg 656A		
				3555 HK Utrecht		
				T +31 (0) 30 23 23 090		
				Maastricht		
				Stationsplein 8-K		
				6221 BT Maastricht		
				T +31 (0) 43 82 00 323		