Bijlage bij besluit 11265-2017/BY/H

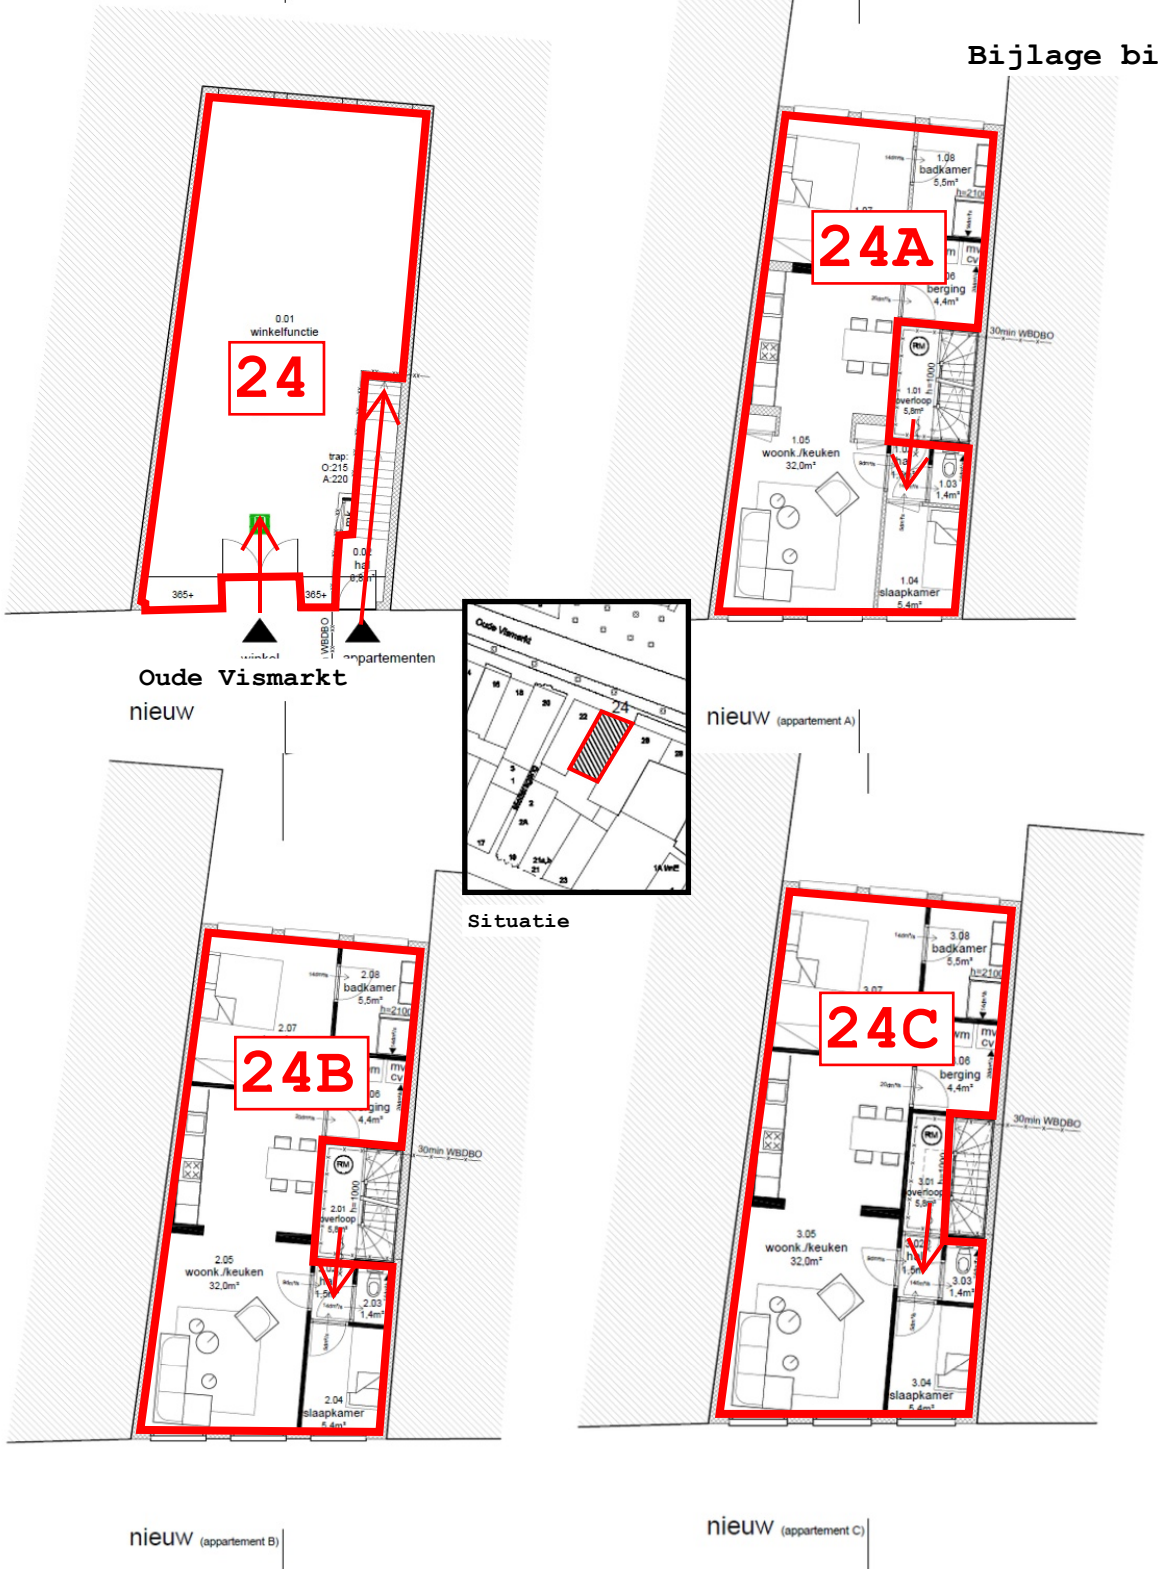

Situatie