


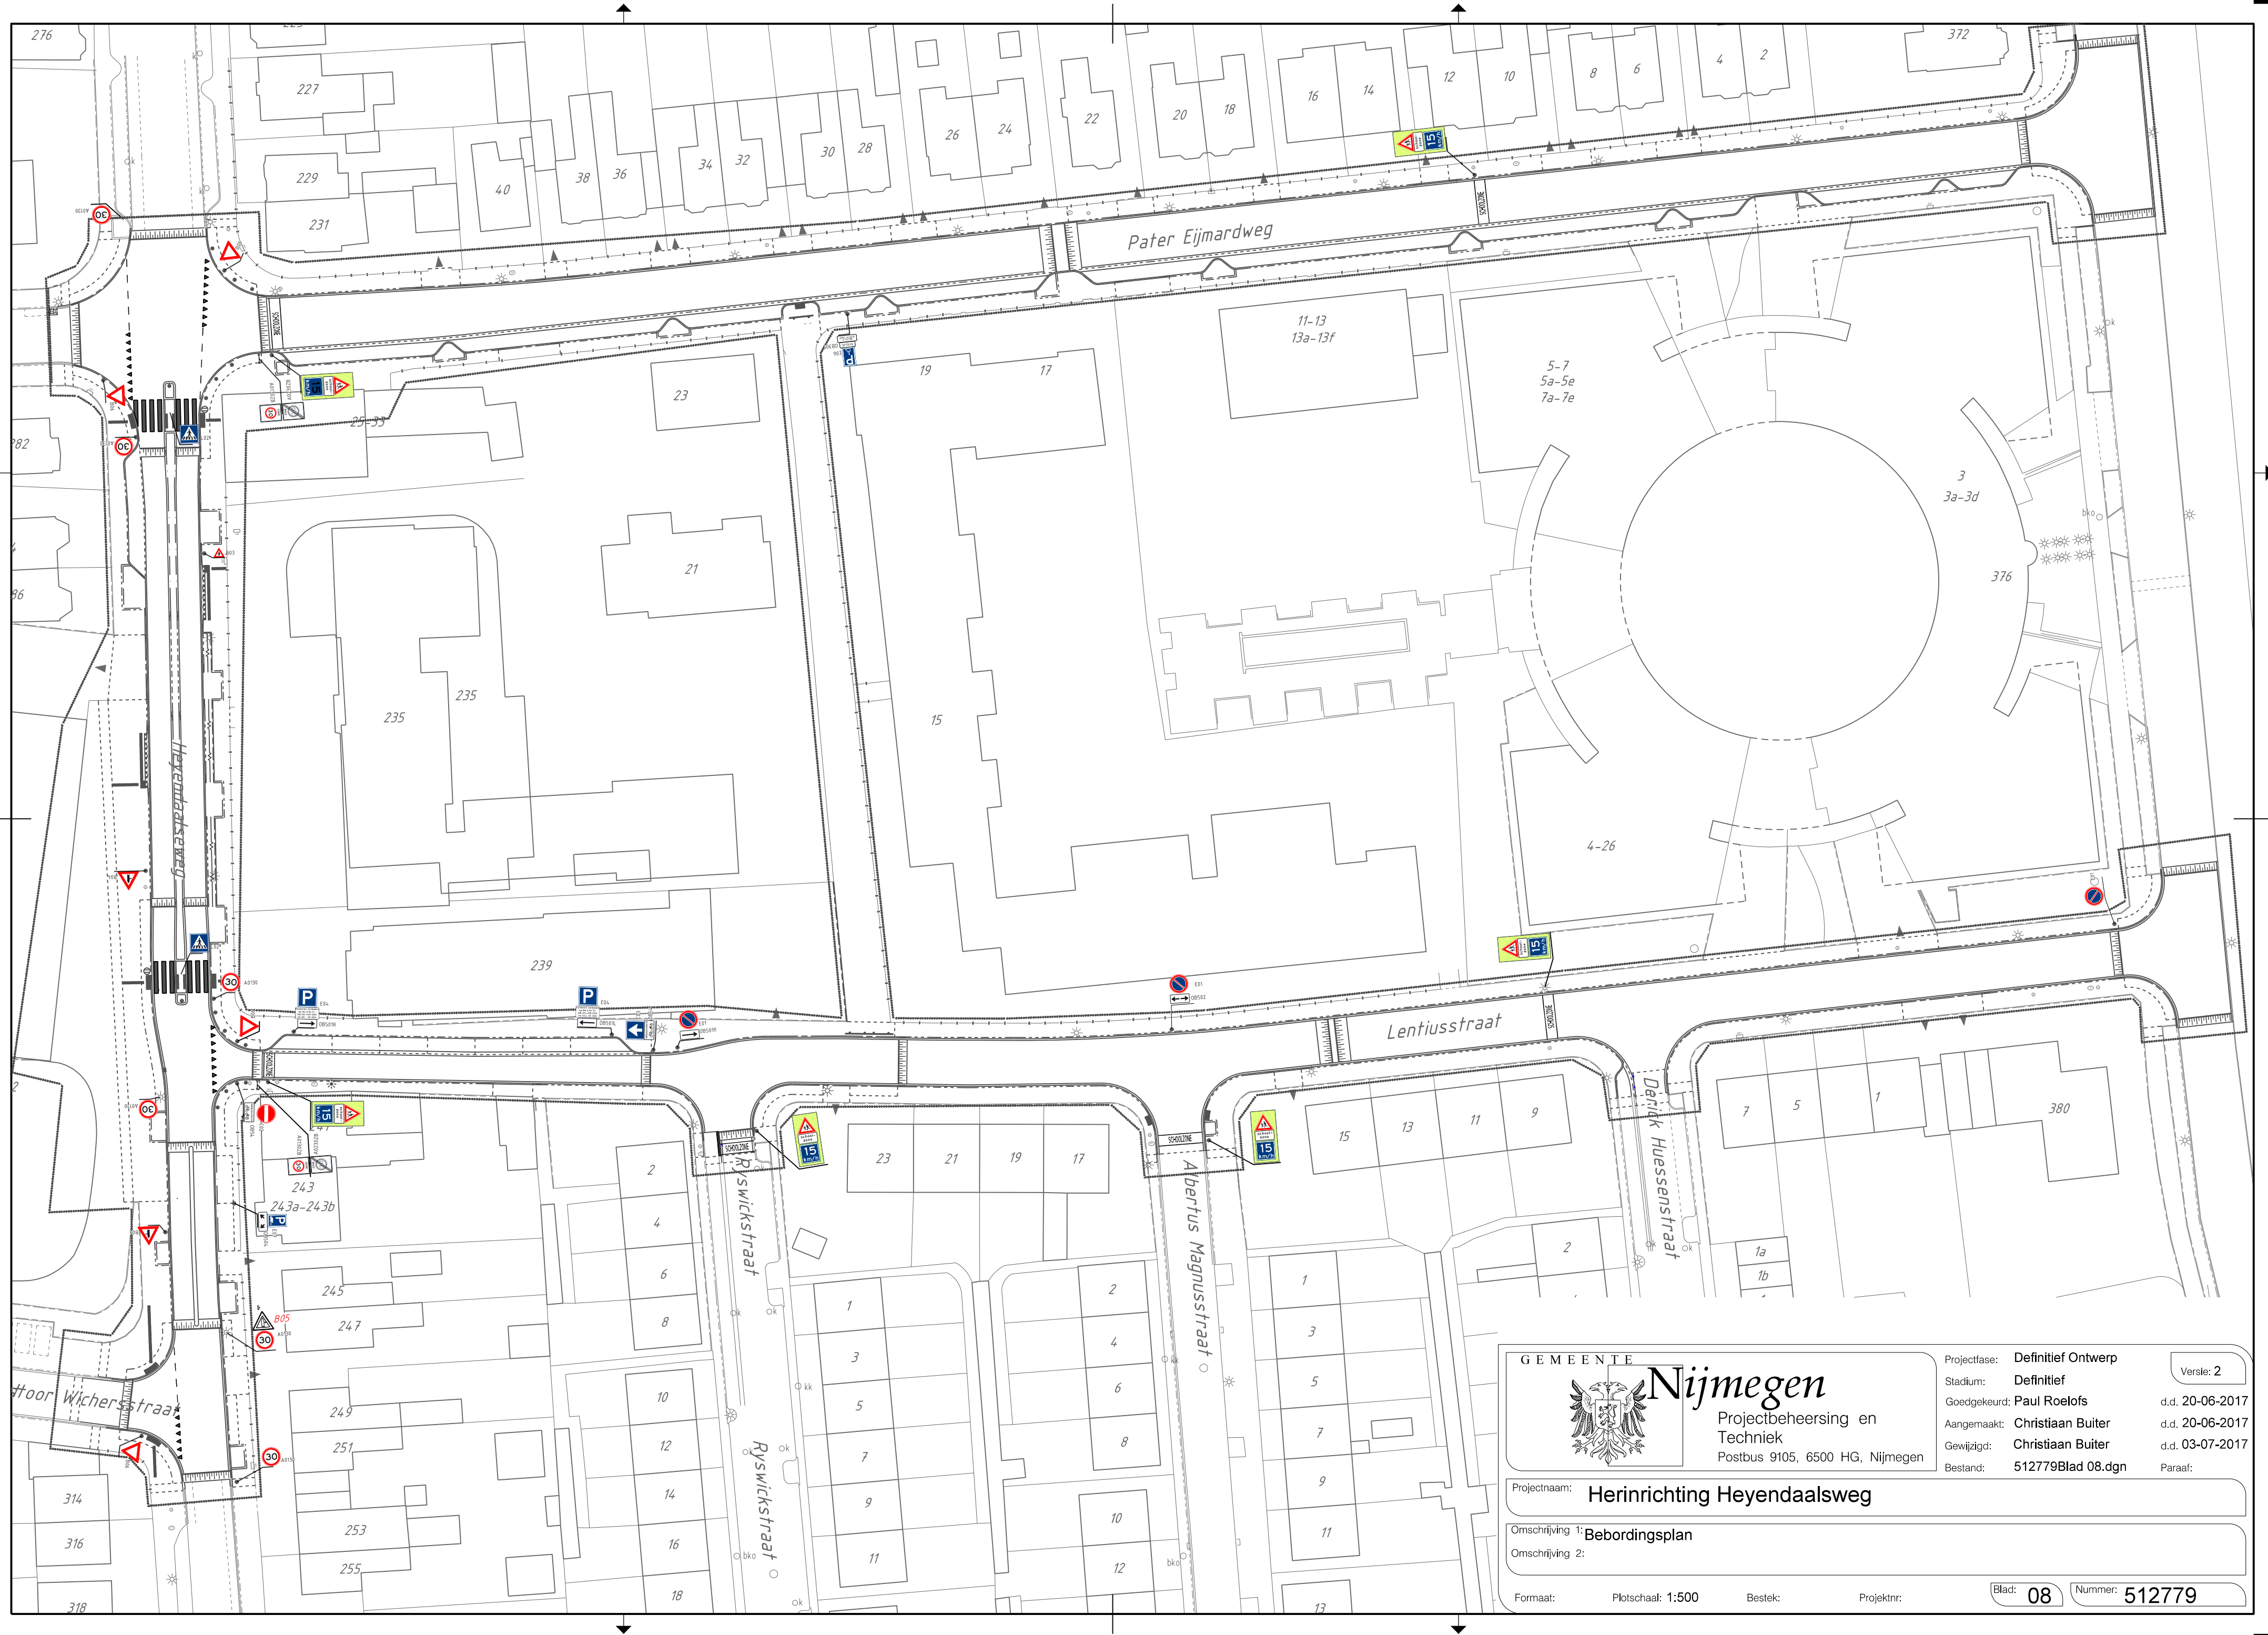



GEMEENTE Nijmegen
Projectbeheersing en
Techniek
Postbus 9105, 6500 HG, Nijmegen

Projectfase: **Definitief Ontwerp**
Stadium: **Definitief**
Goedgekeurd: **Paul Roelofs**
Aangemaakt: **Christiaan Buiters**
Gewijzigd: **Christiaan Buiters**
Bestand: **512779Blad 08.dgn**

Versie: **2**
d.d. 20-06-2017
d.d. 20-06-2017
d.d. 03-07-2017
Paraaf:

Projectnaam: **Herinrichting Heyendaalsweg**

Omschrijving 1: **Bebordingsplan**
Omschrijving 2:

Formaat: Plotschaal: **1:500** Bestek: Projektnr: **08** Nummer: **512779**