



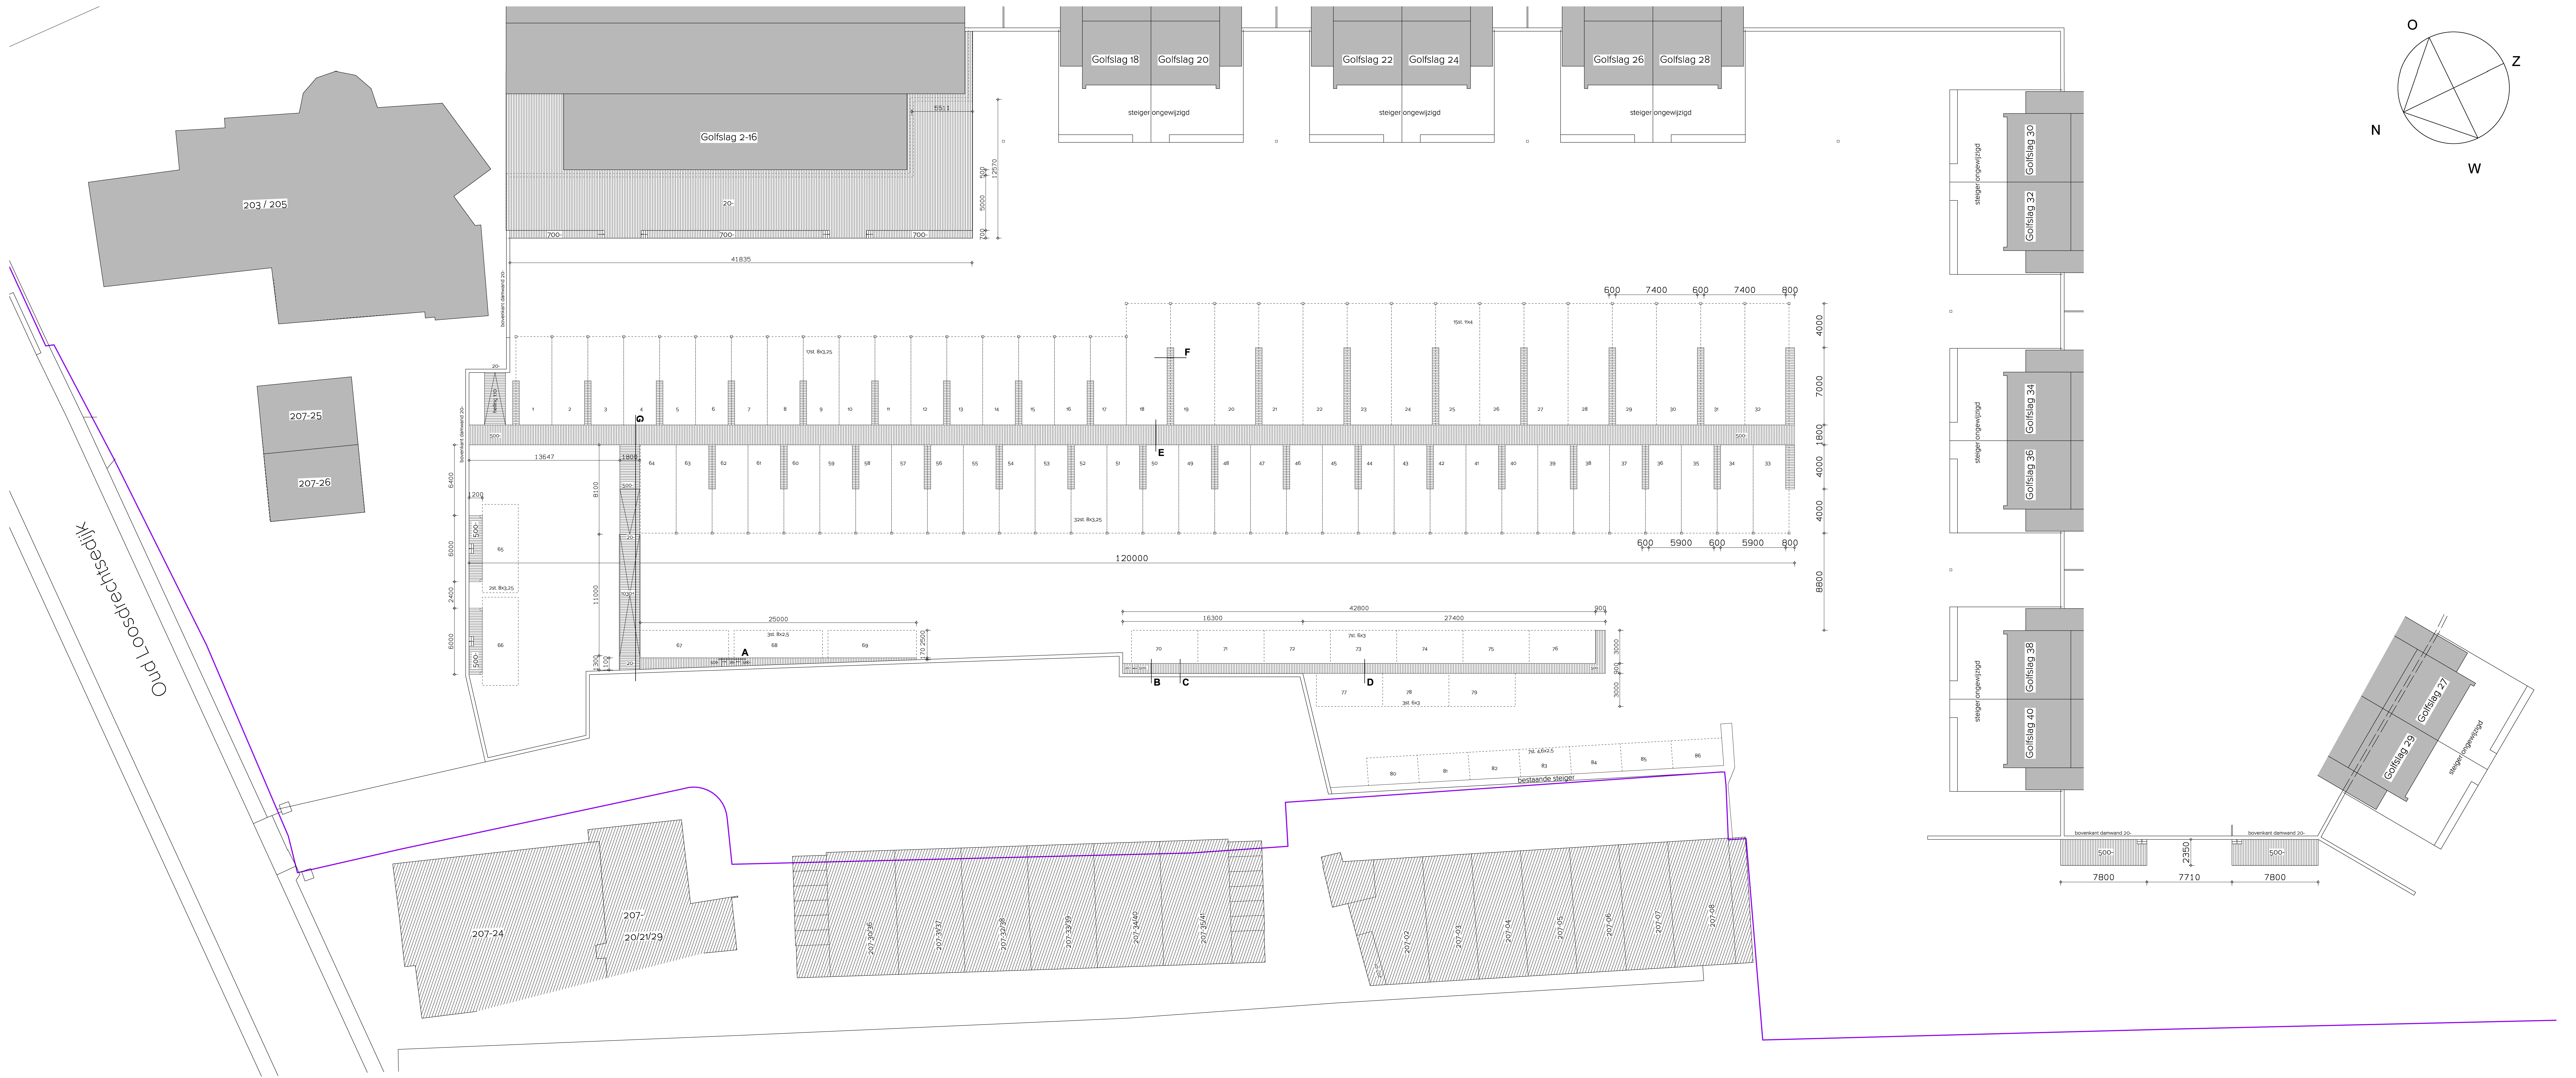

OVERZICHT STEIGERS EN VLONDERS . 1:200

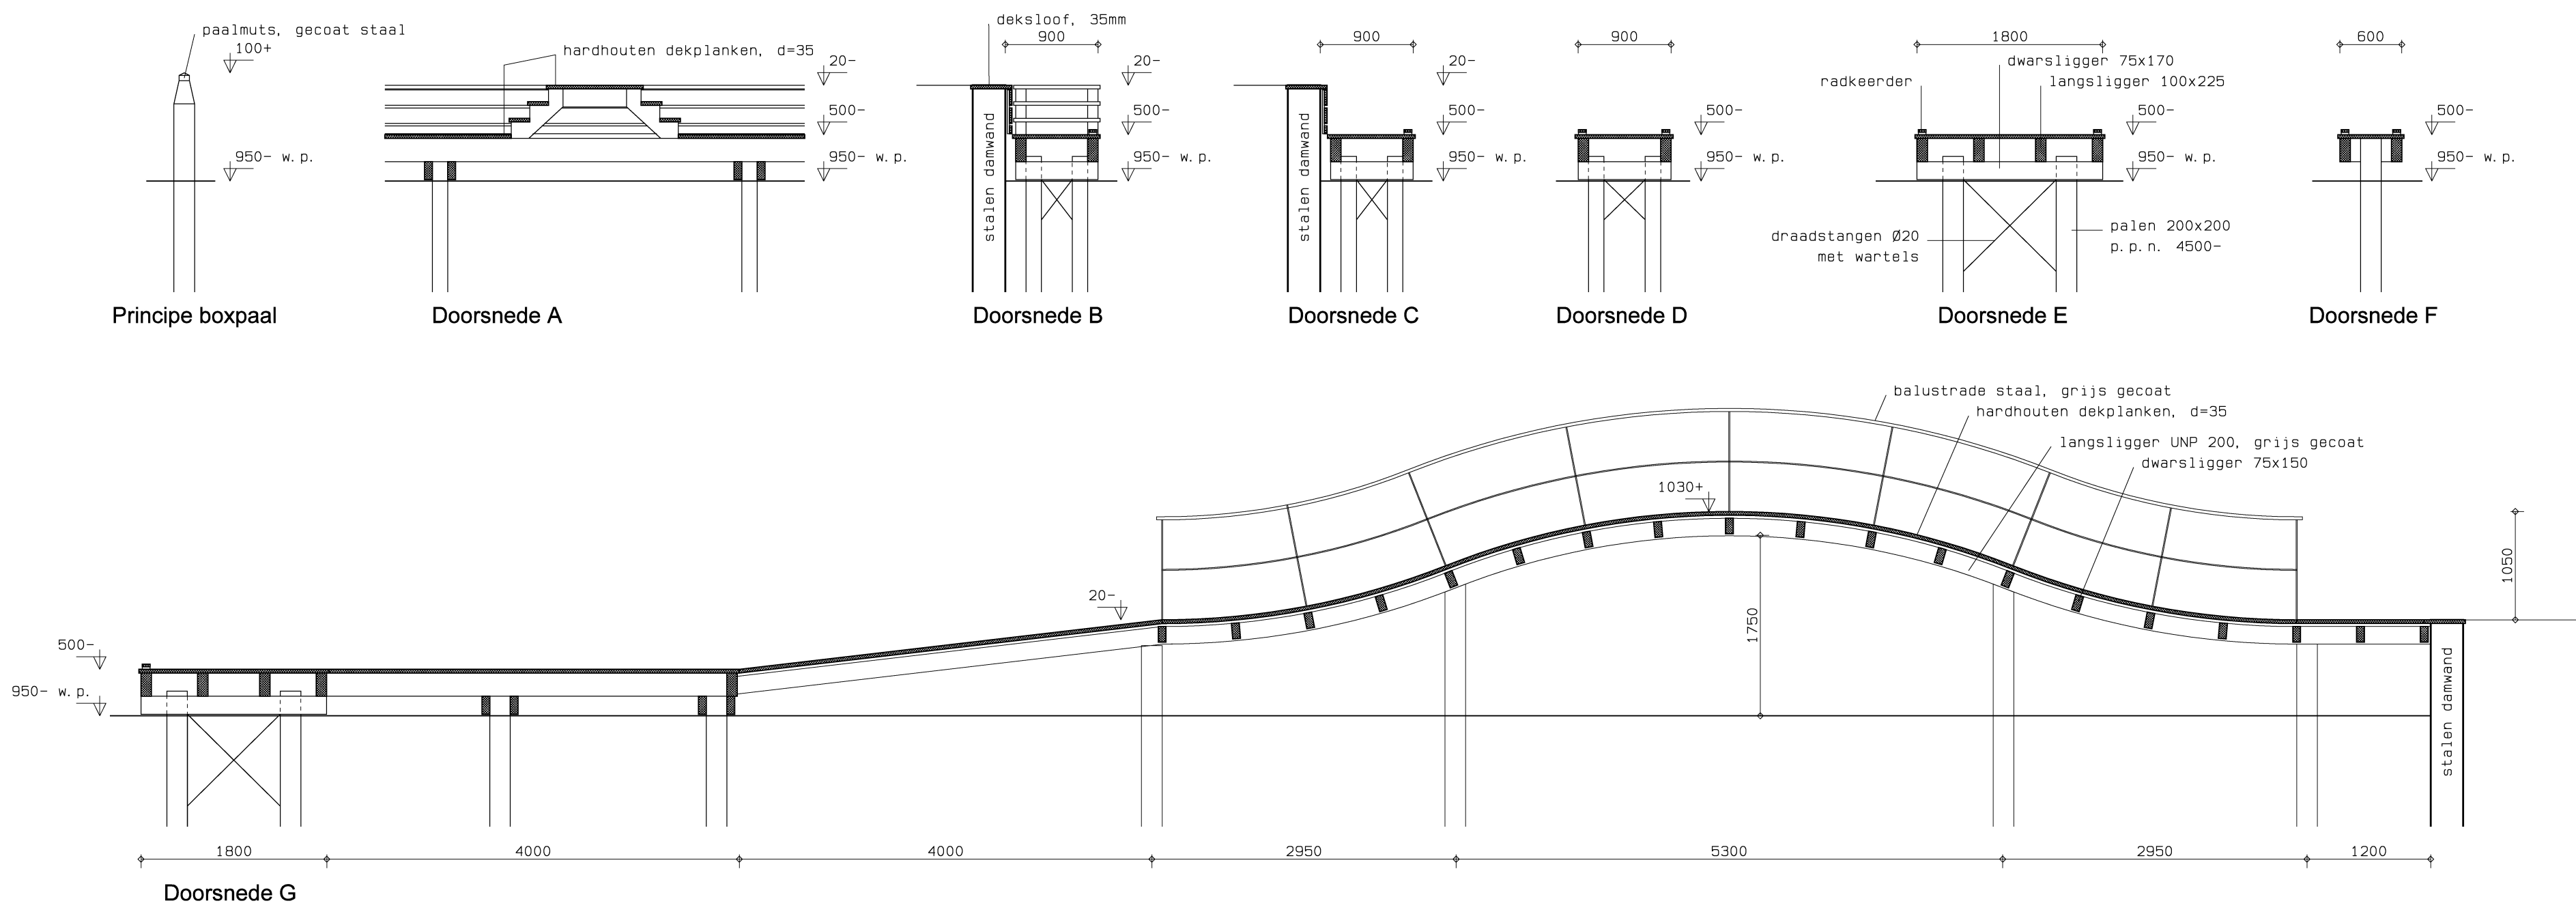

PRINCIPEDOORSNEDEN STEIGERS EN VLONDERS . 1:50

GEWIJZIGDE STEIGERS EN VLONDERS T.O.V.
VERLEENDE VERGUNNING: BR2006191 (01-07-2008)

-Steigers uitvoeren in onbehandeld hardhout, duurzaamheidsklasse I, sterkteklasse D60 (Azobé of gelijkwaardig)
-Locatie watertappunt, electra-tappunt, verlichting n.t.b.
-Definitieve constructie door constructeur
-Verbindingsmiddelen e.d. niet aangegeven
-W.P. = winterpeil: -0,95 N.A.P.
-Maten in mm.
-Hoogtematen t.o.v. N.A.P.