
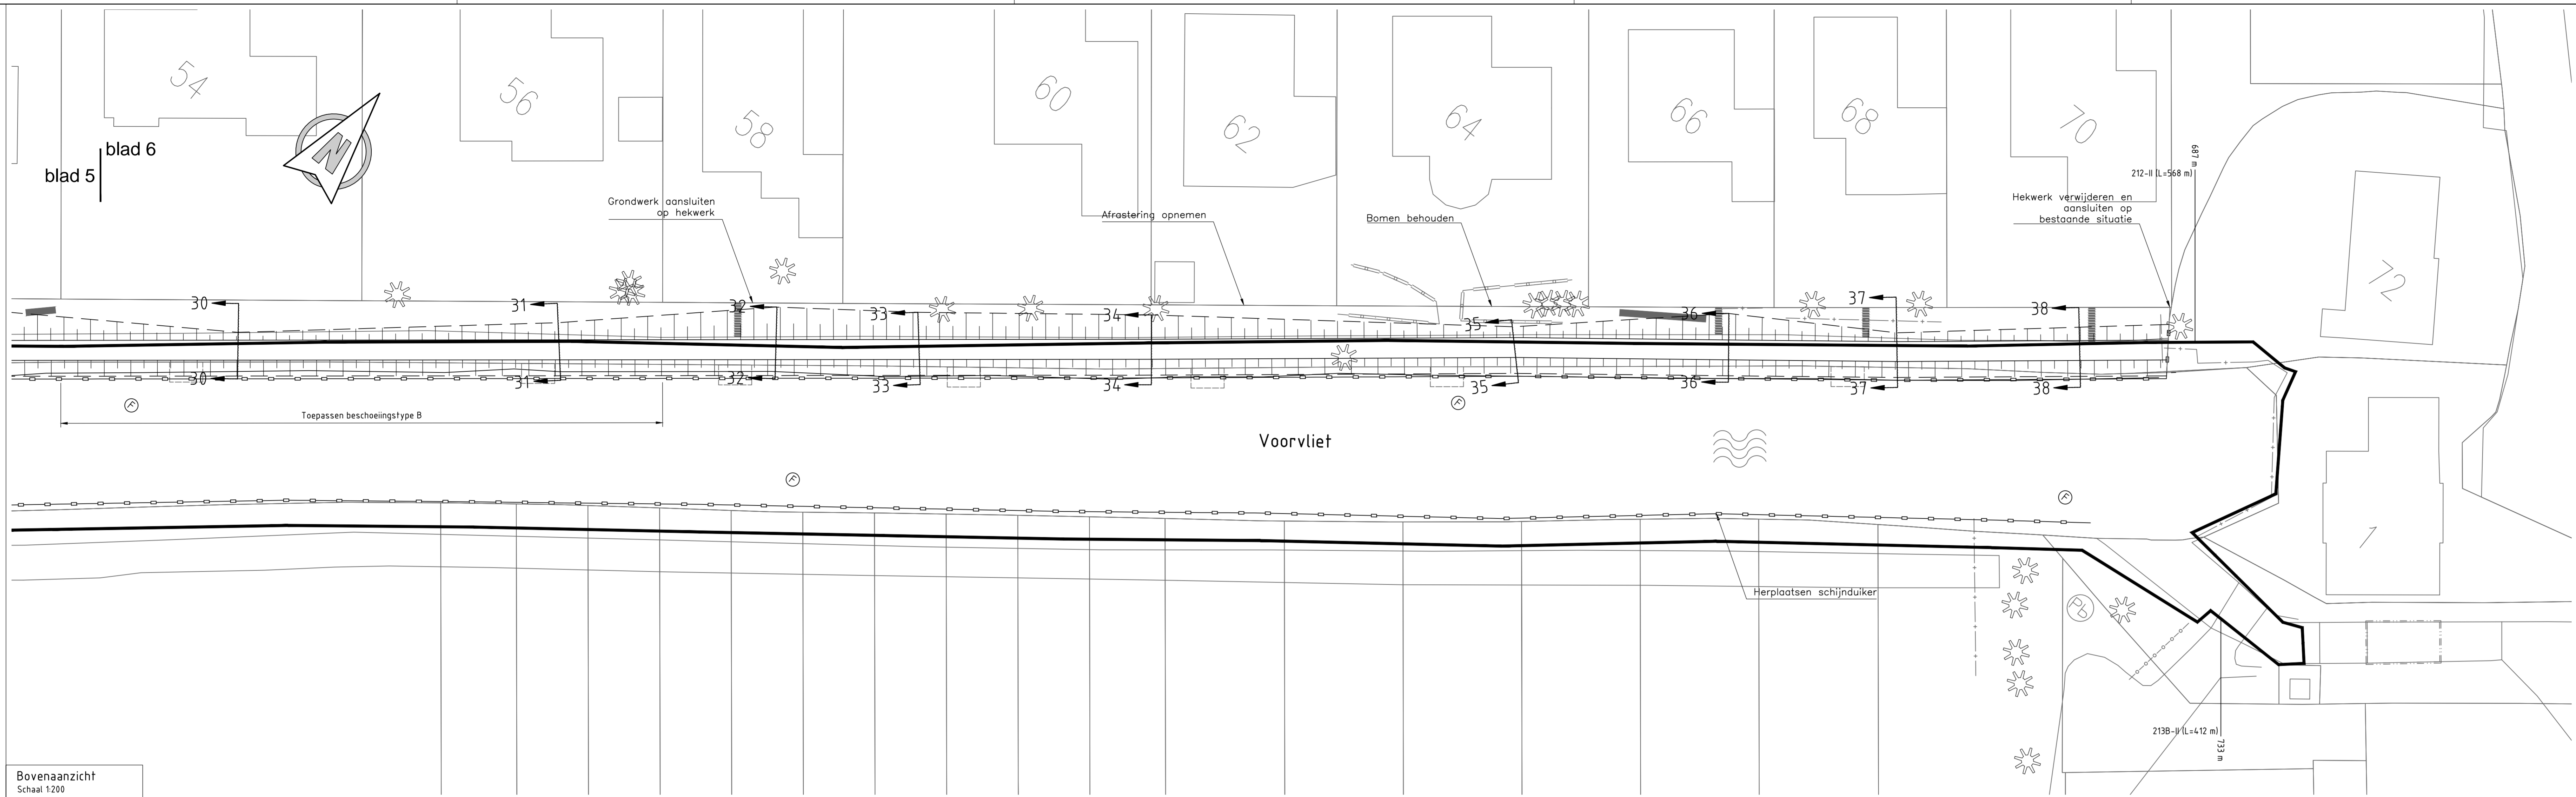


blad 5
blad 6

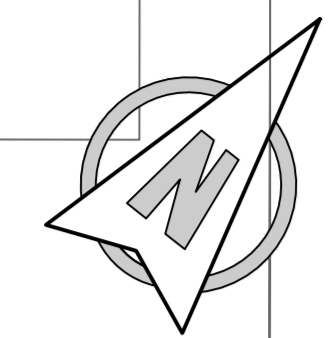




Legenda:

Bovenaanzicht		Dwarsprofielen	
	Kruinlijn		Huidig dwarsprofiel
	Teenlijn		Nieuw dwarsprofiel
	Talud		Uitvoerings fasering
	Leggerlijn bestaand		Waterpeil
	Werkgrens		Aanbrengen klei klasse EBC 2
	Aanbrengen houten beschoeiing		Aanbrengen fase 1
	Aanbrengen houten damwand		Aanbrengen fase 2
	Tuinhuis		Ontgraven
	Kas		Reeds uitgevoerd grondwerk
	Houten palenrij		
	Gemaa		
	Muur		
	Stapelmuur		
	Steiger		
	Haag		
	Hekwerk		
	Betonwand		
	Betonband		
	Handhaven houten beschoeiing		
	Peilbuis		
	Fauna uitstapplaats		
	Trap		

Bovenaanzicht
Schaal 1:200



Situatietekening
Schaal 1:5000

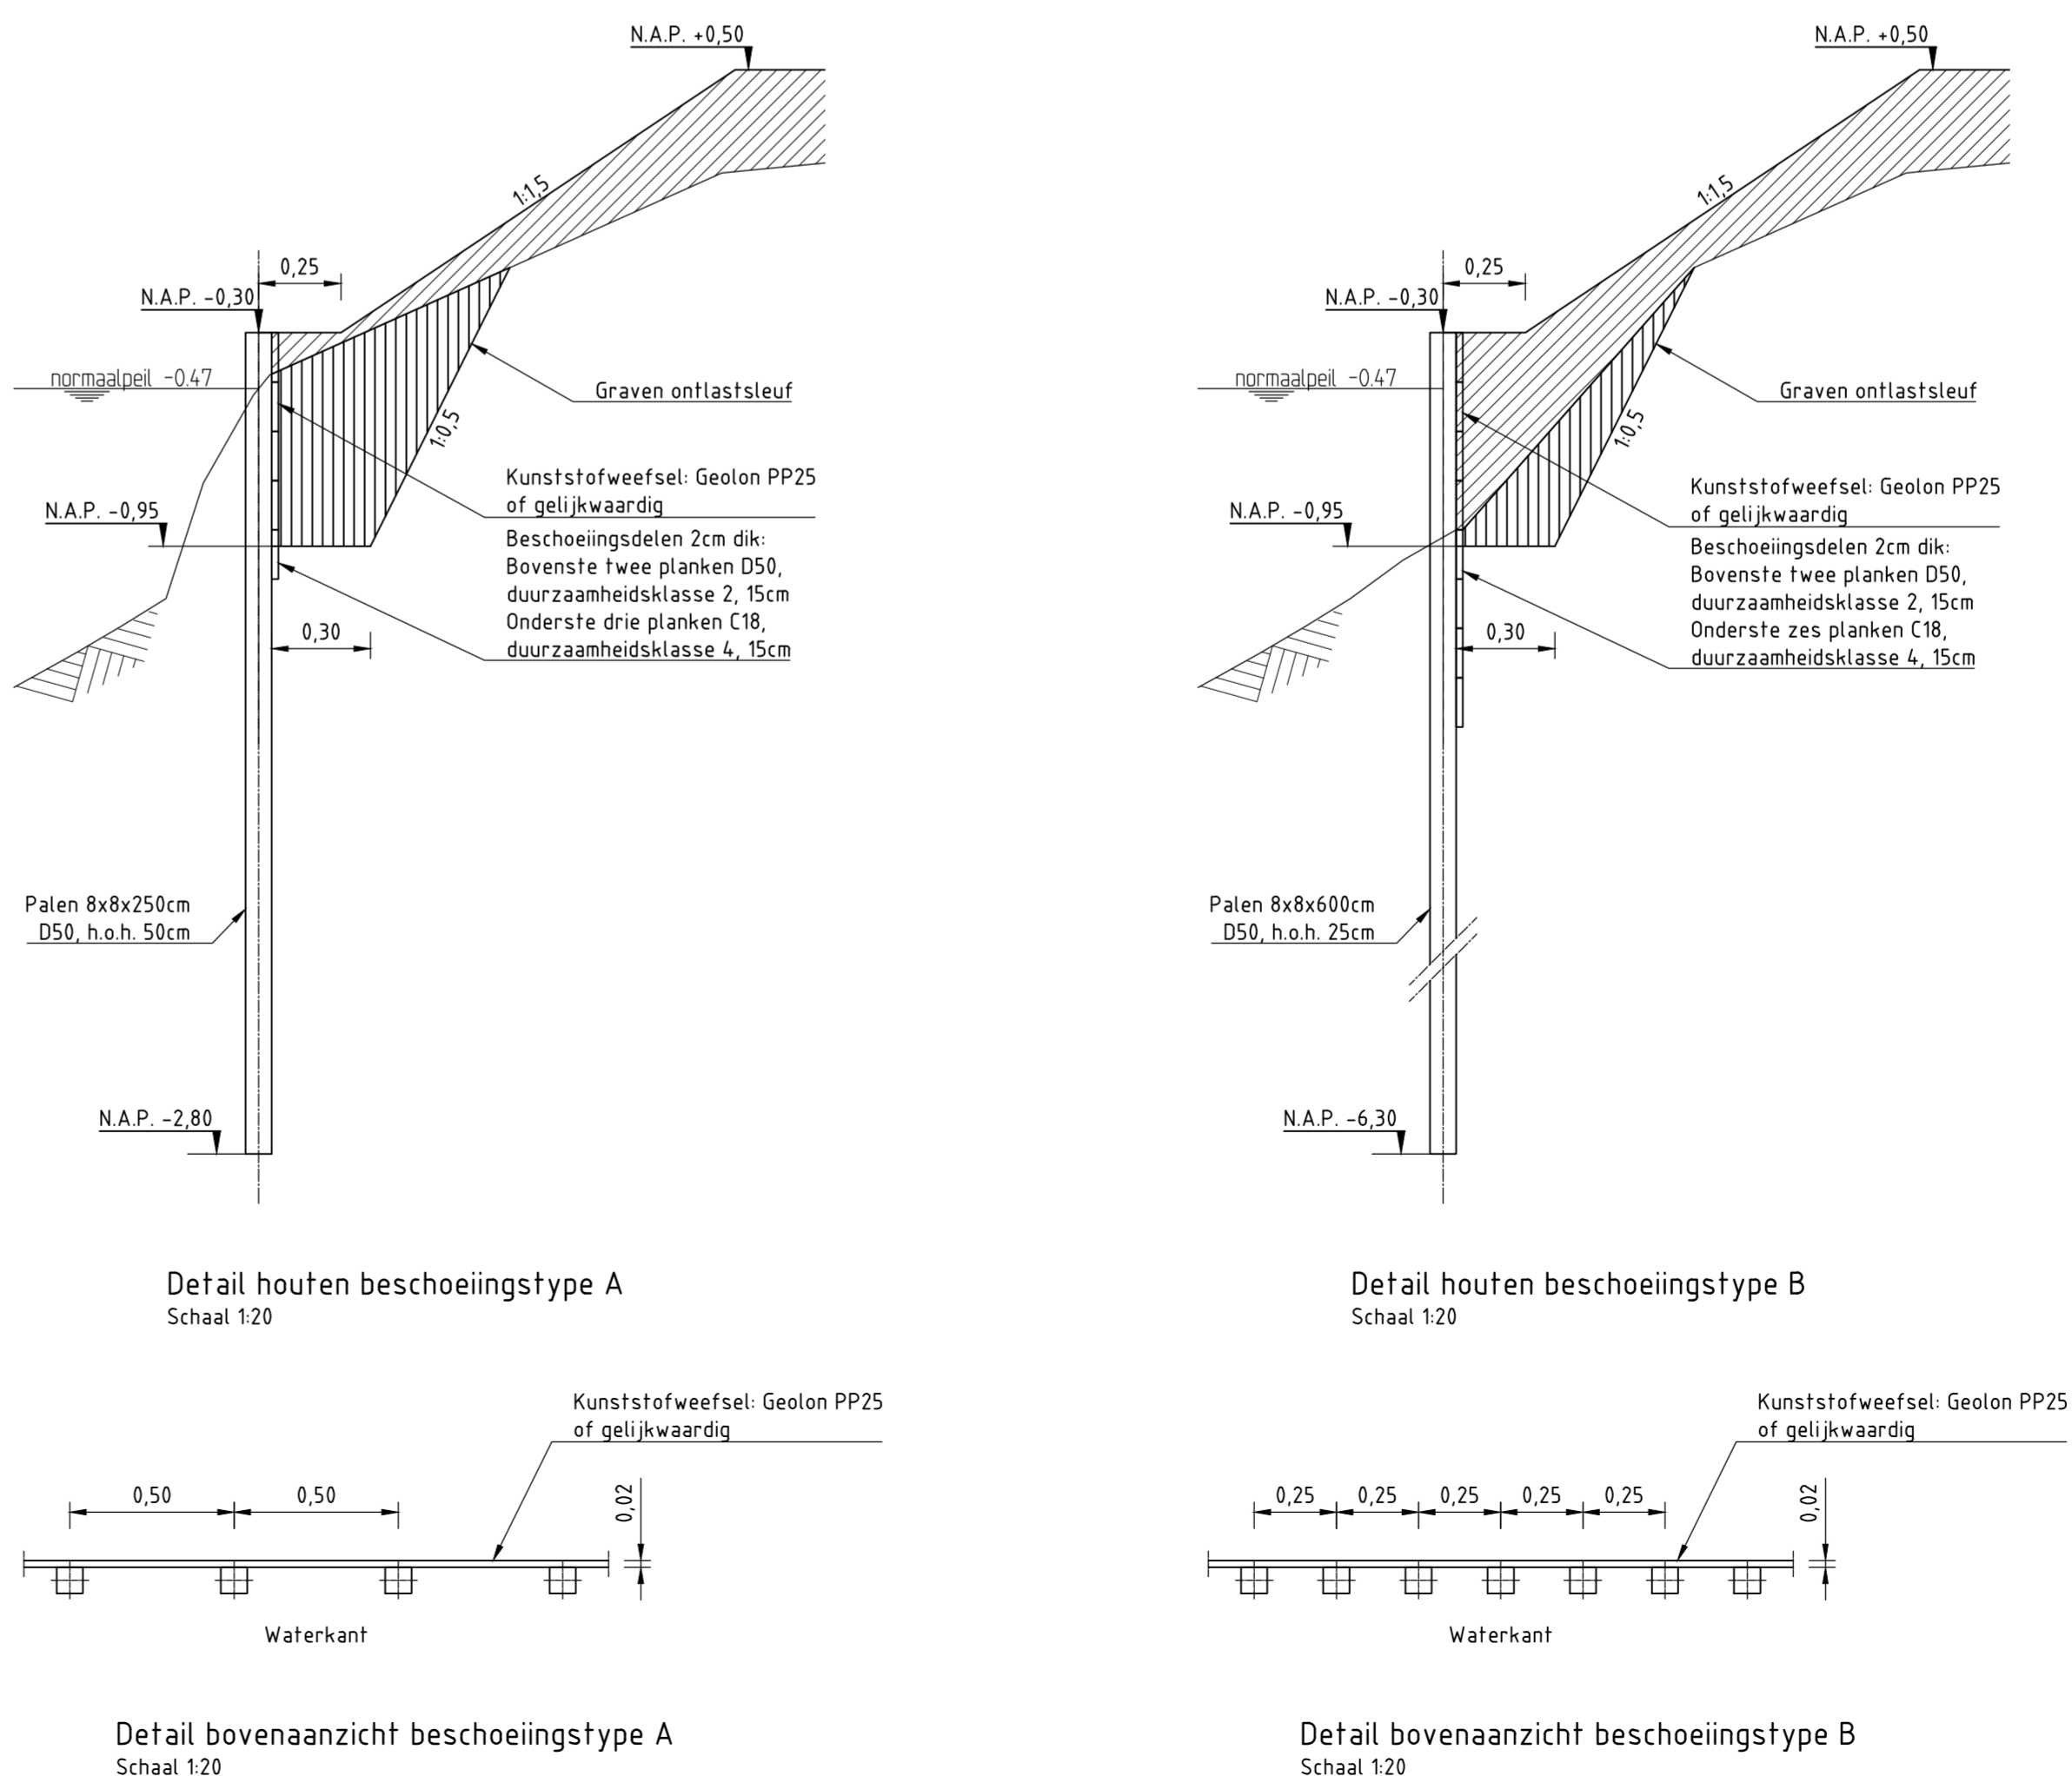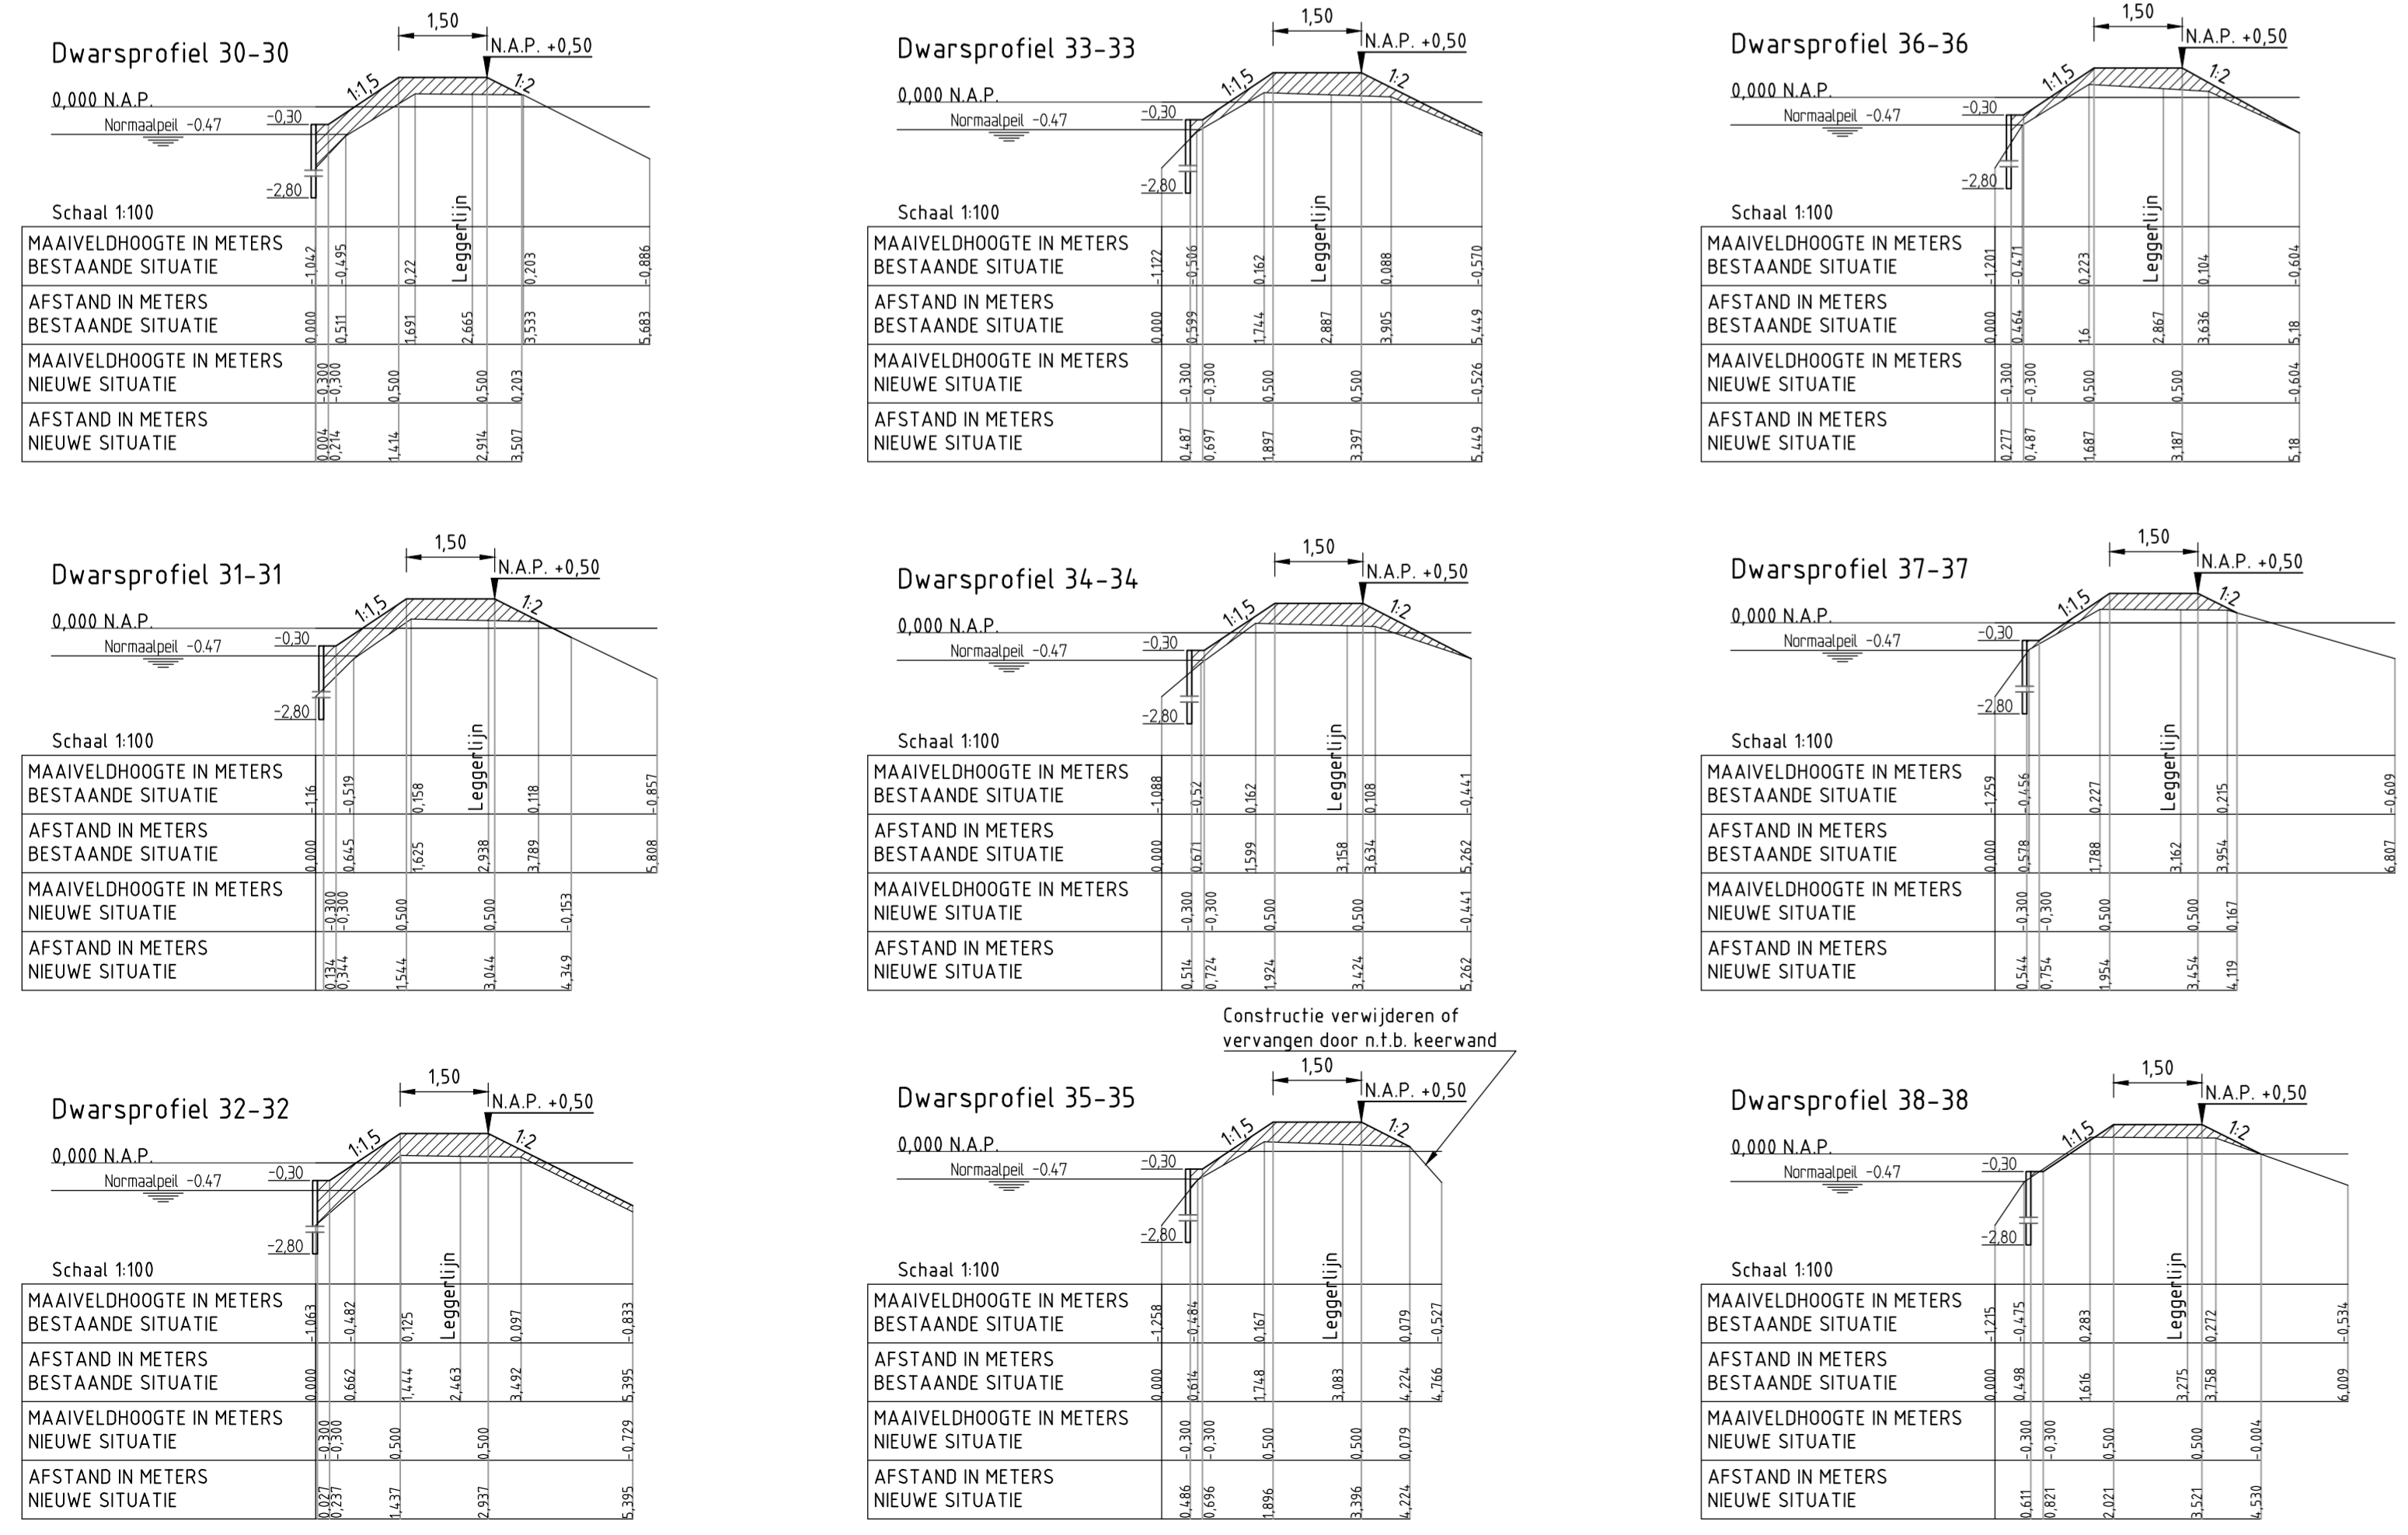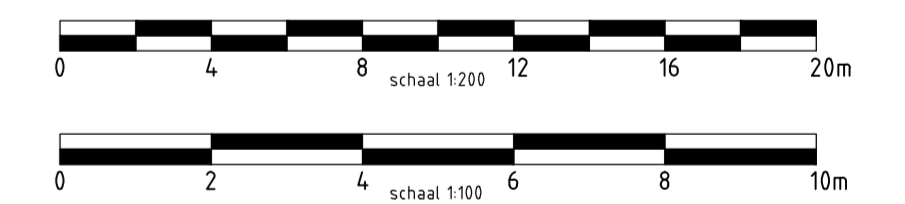

Opmerkingen:
 Maten in meters tenzij anders vermeld.
 Hoogtematen in meters t.o.v. N.A.P.
 Profielen moeten worden uitgezet vanaf de huidige buitenkruinlijn.
 Toepassen beschoeingsstype A, tenzij anders vermeld.

REV.	DATUM	OMSCHRIJVING REVISIE	GETEKEND	GECONT.	GEZEN
4.0	04-05-2016	CONCEPT	FK	PF	TS
3.0	05-04-2016	CONCEPT	FK	PF	TS
2.0	29-03-2016	CONCEPT	FK	PF	TS

PROJECT		GETEKEND		GECONT.		GEZEN	
KADEVERBETERING VOORBOEZEM RAPIJNEN		FK	PF	FK	PF	FK	PF

ONDERDEEL		FORMAAT	
DEFINITIEF VO BOVENAANZICHT EN PROFIELEN BLAD 6		A1+ (126x594)	

PROJECTNR		TEKENING	
INFR150748		T-002	

STATUS		FORMAAT	
CONCEPT		A1+ (126x594)	

PROJECTNR		TEKENING	
INFR150748		T-002	

BLADNR	
6 VAN 7	

