


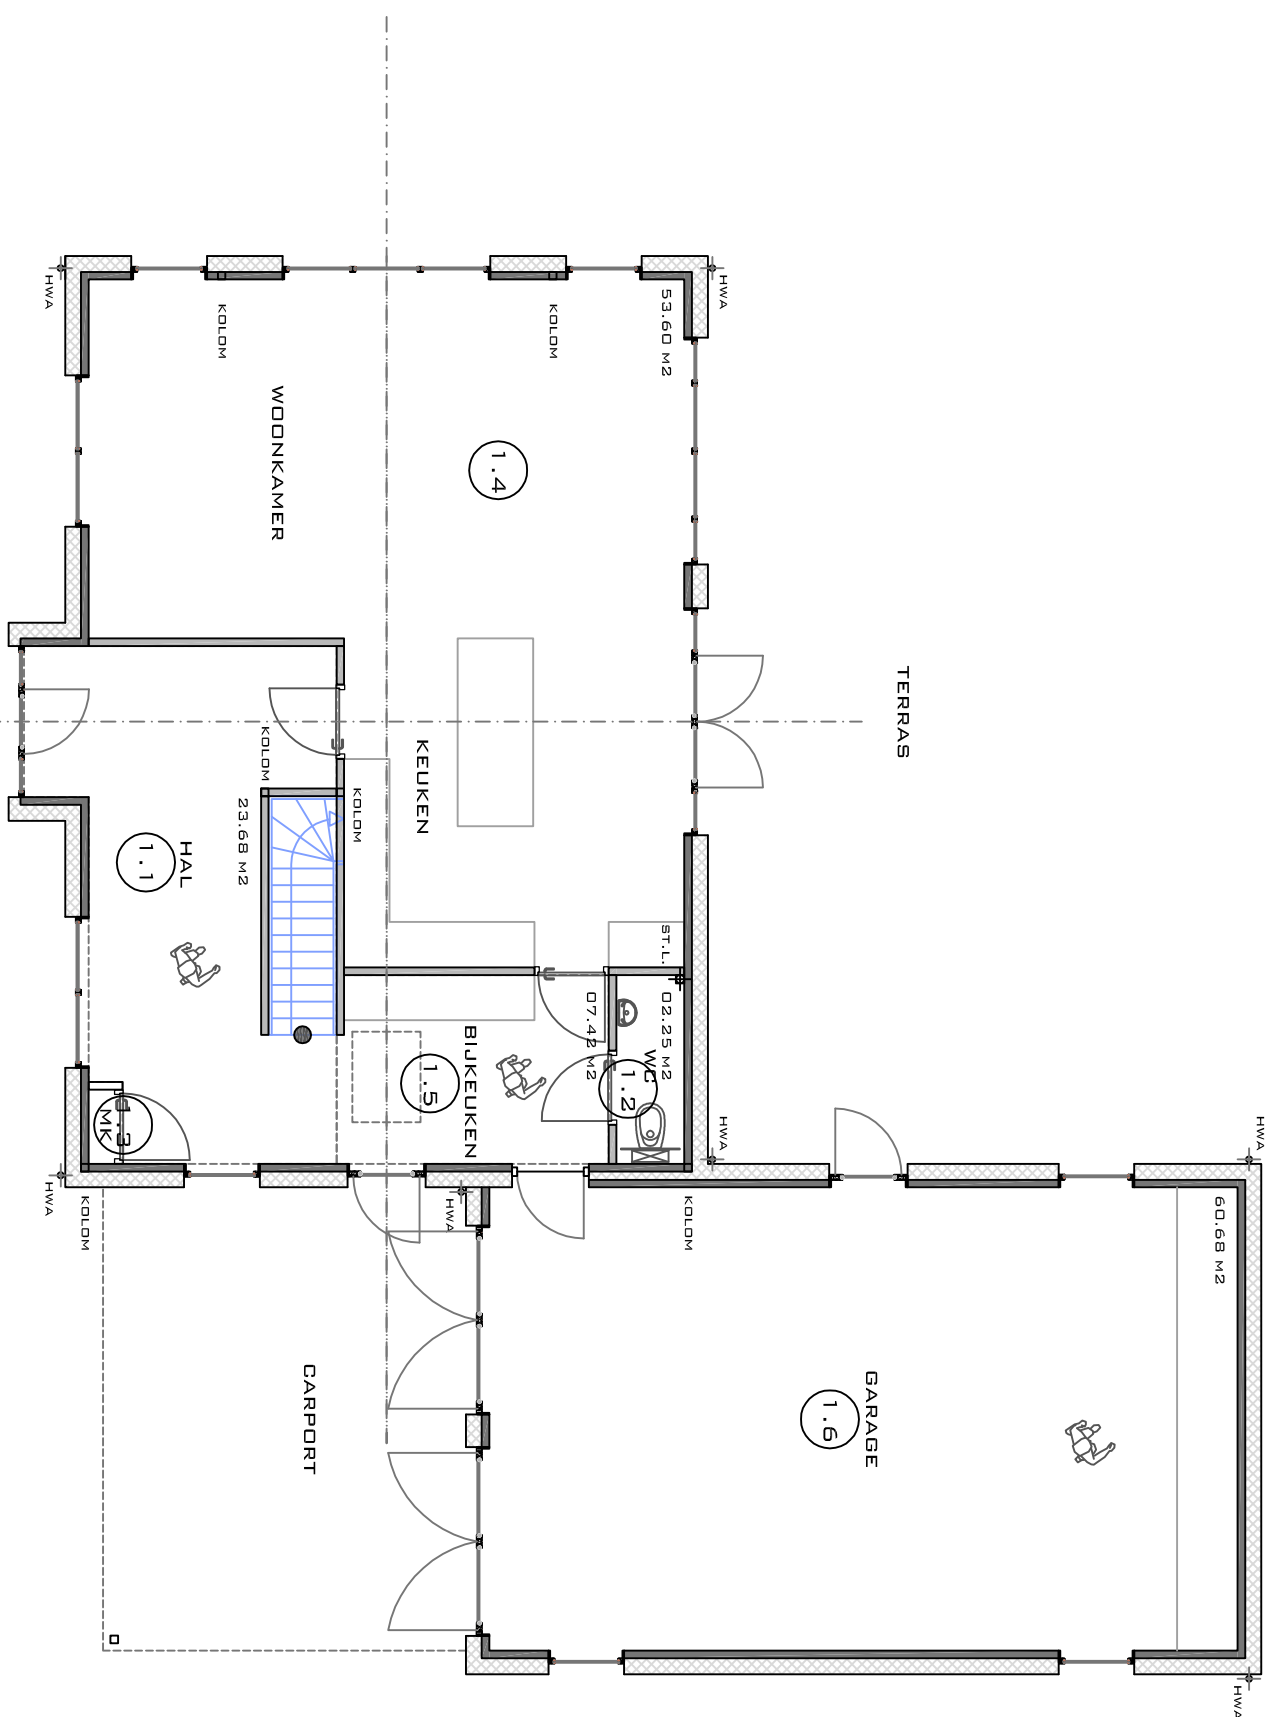


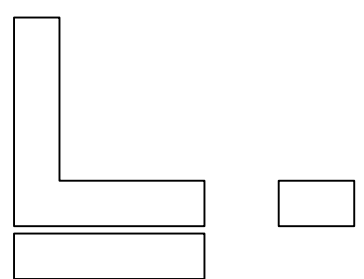


RUIMTEBENAMING BEGANEGROND

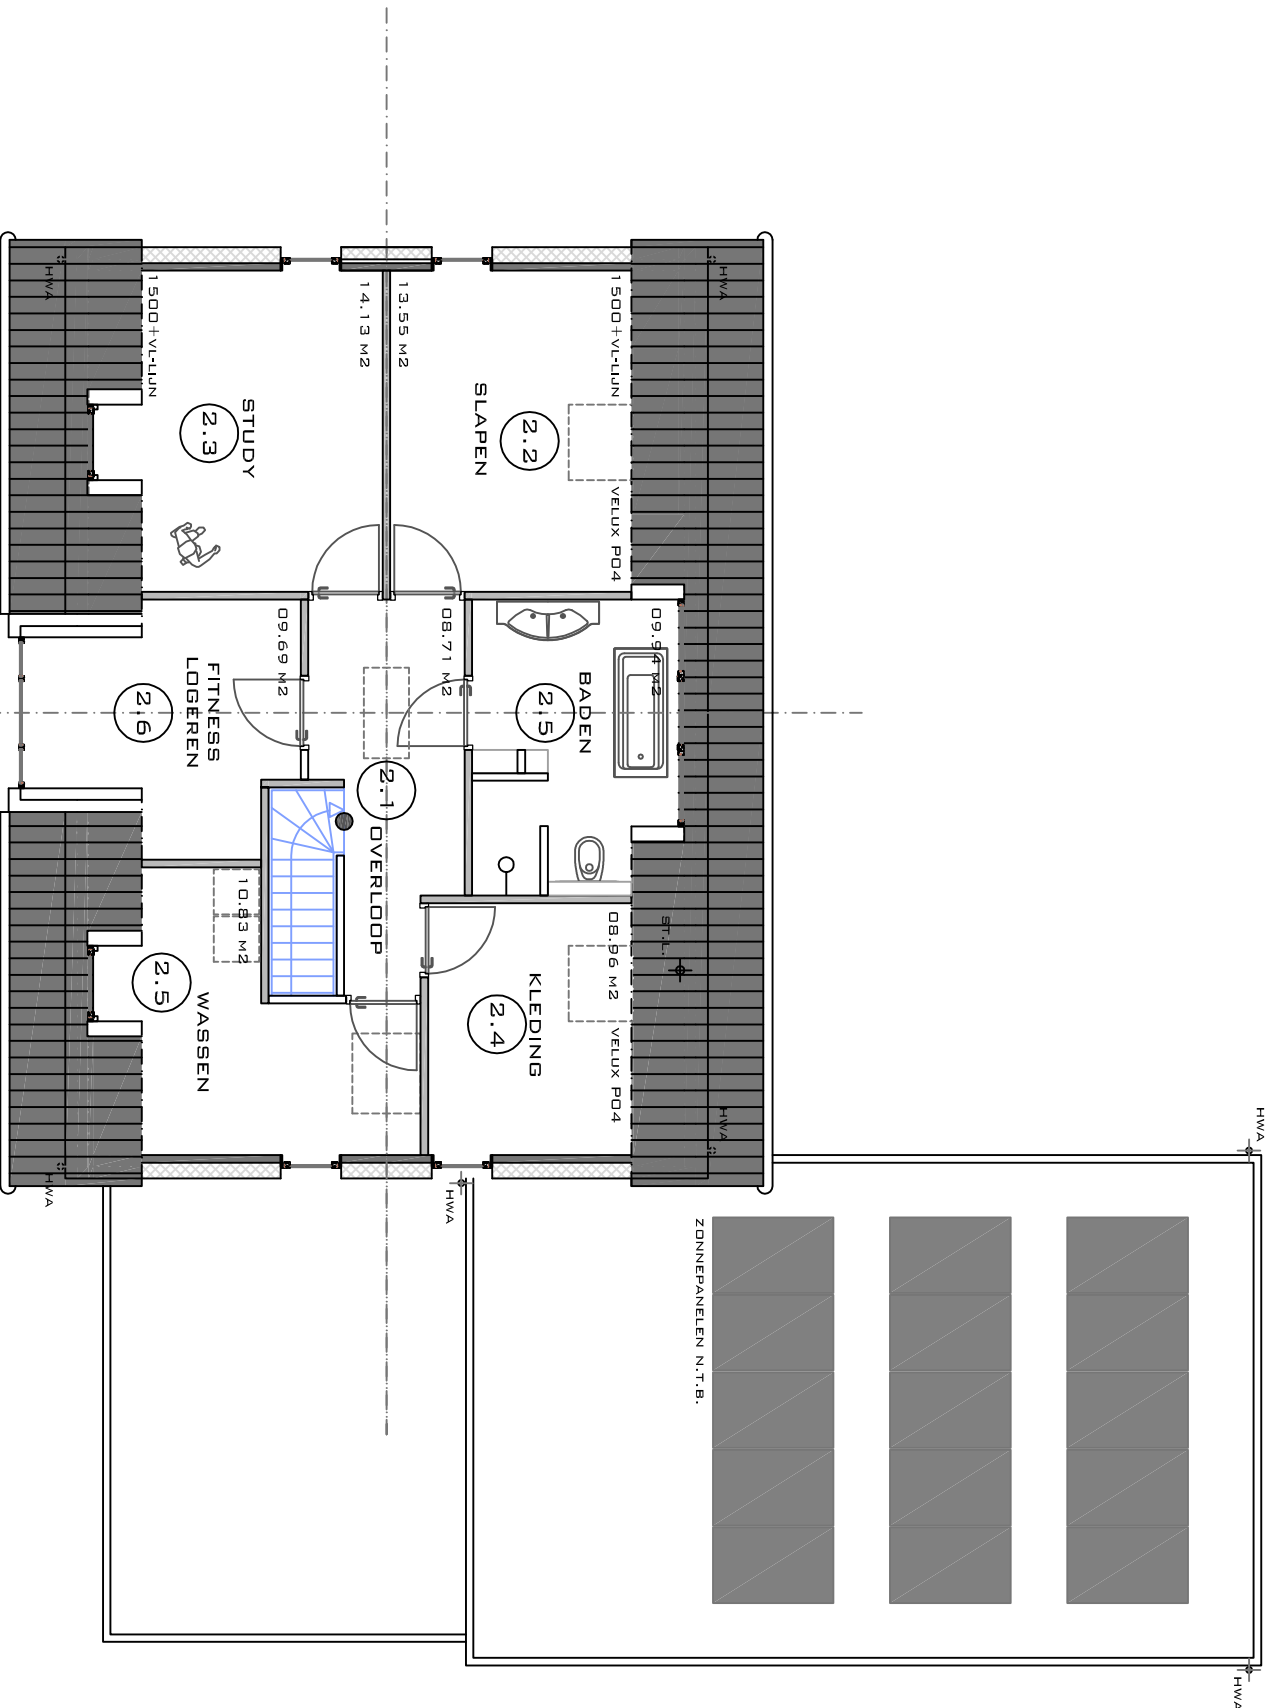


RUIMTEBENAMING VERDIEPING

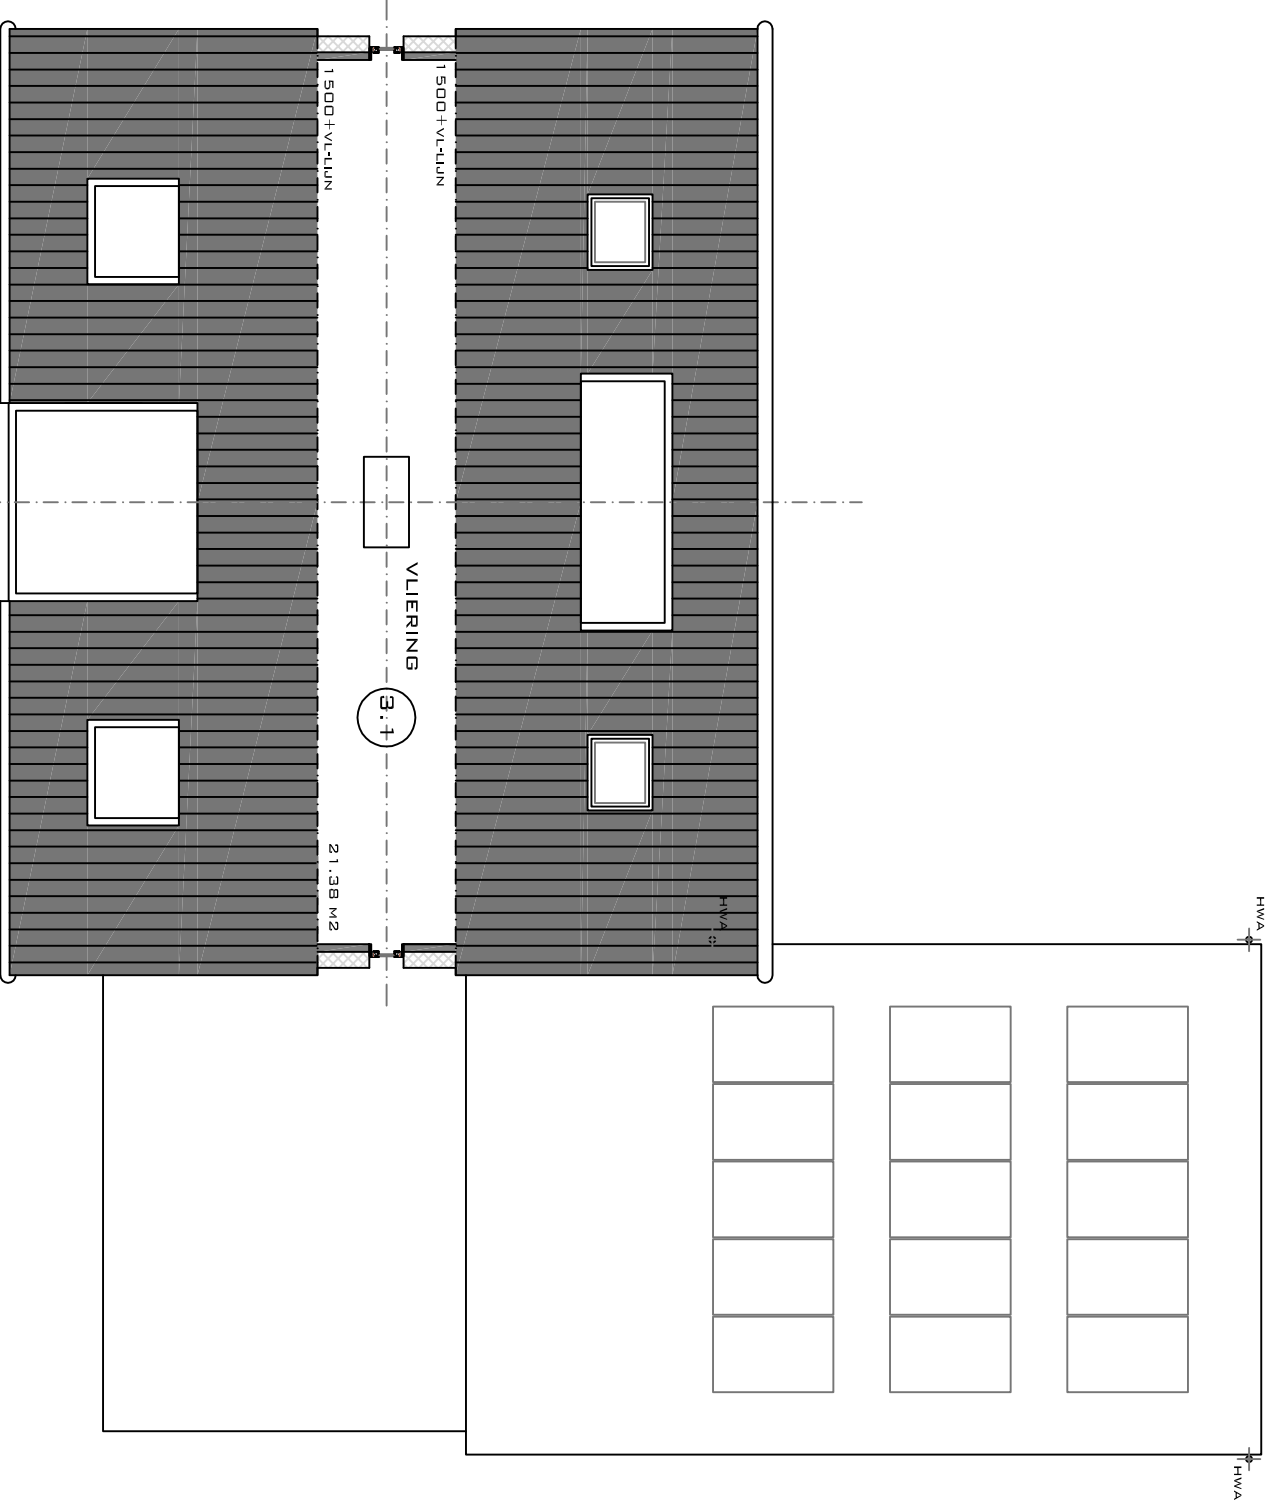


RUIMTEBENAMING VLERING

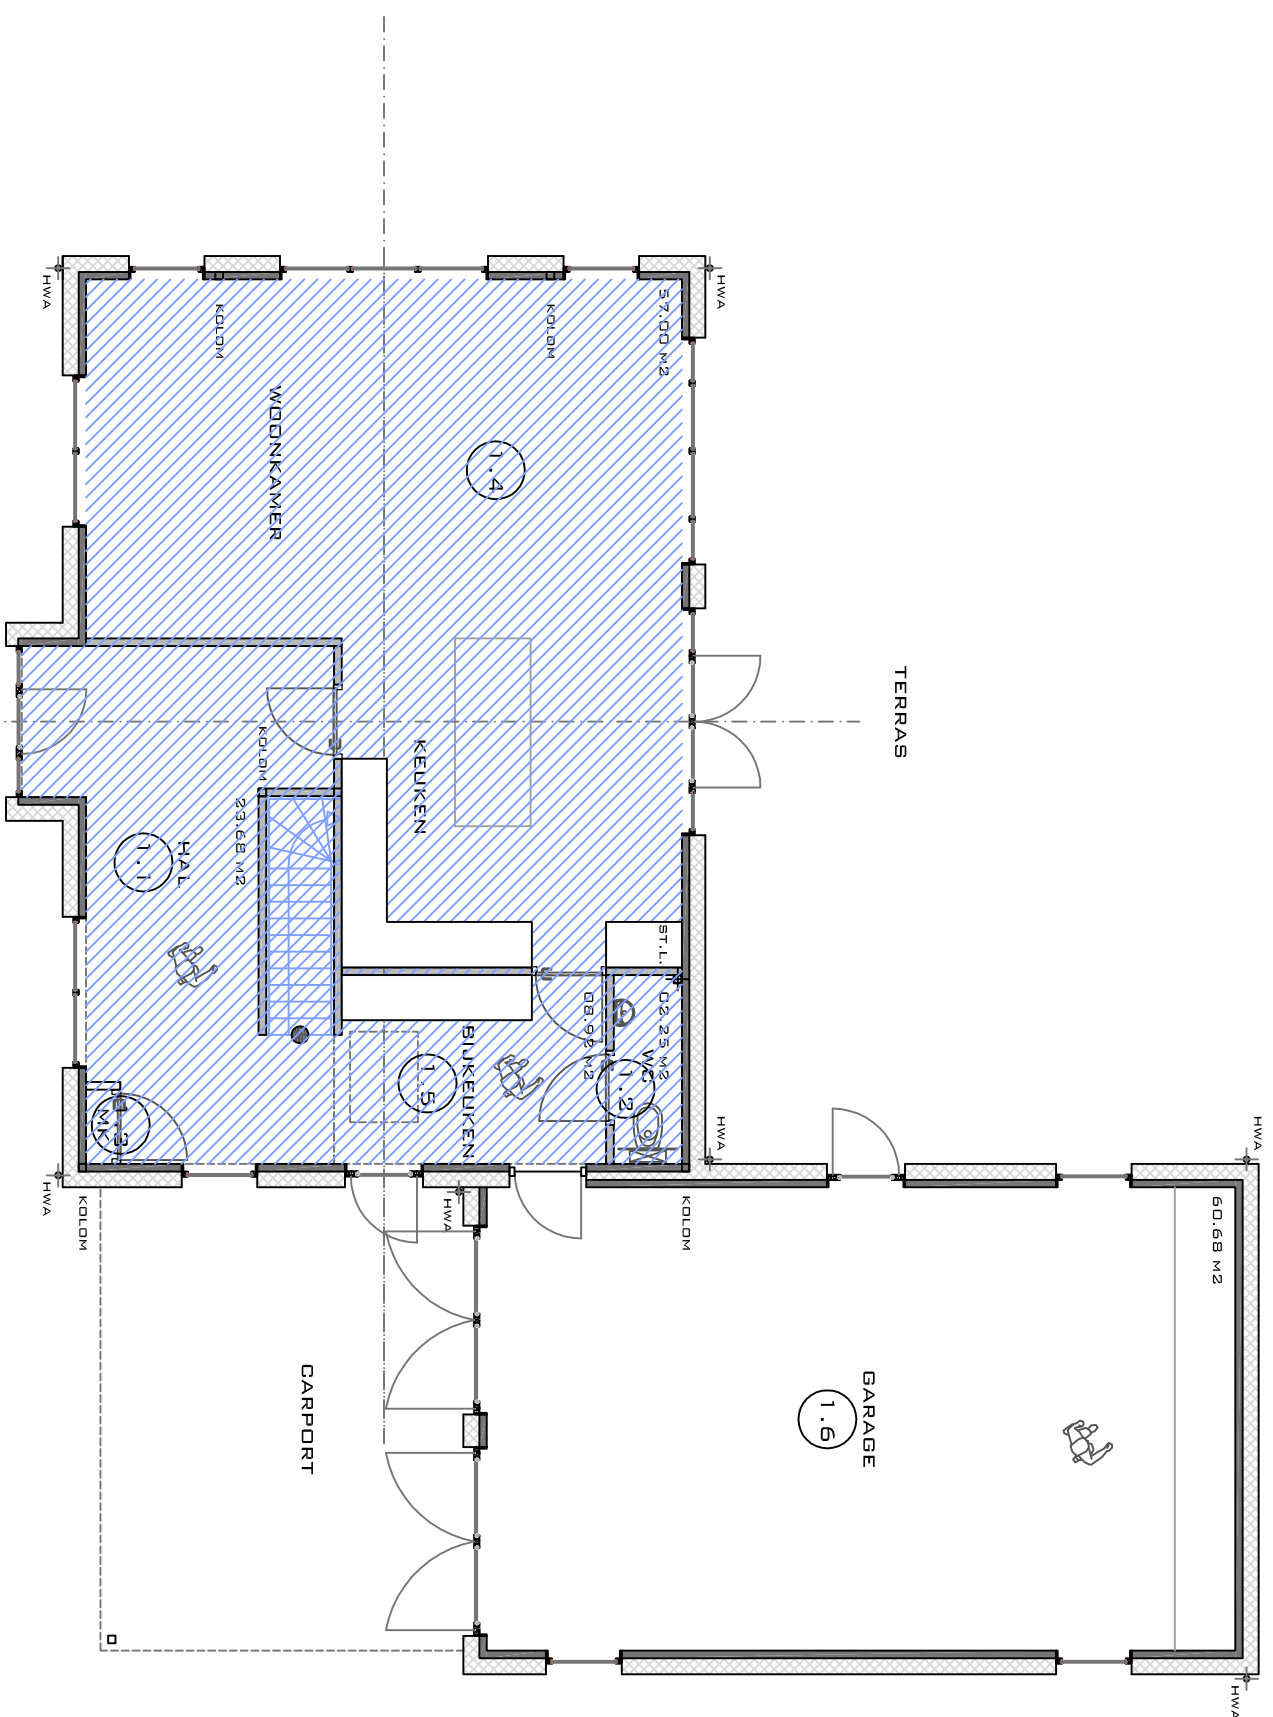


RUIMTEBENAMING BEGANEGROND

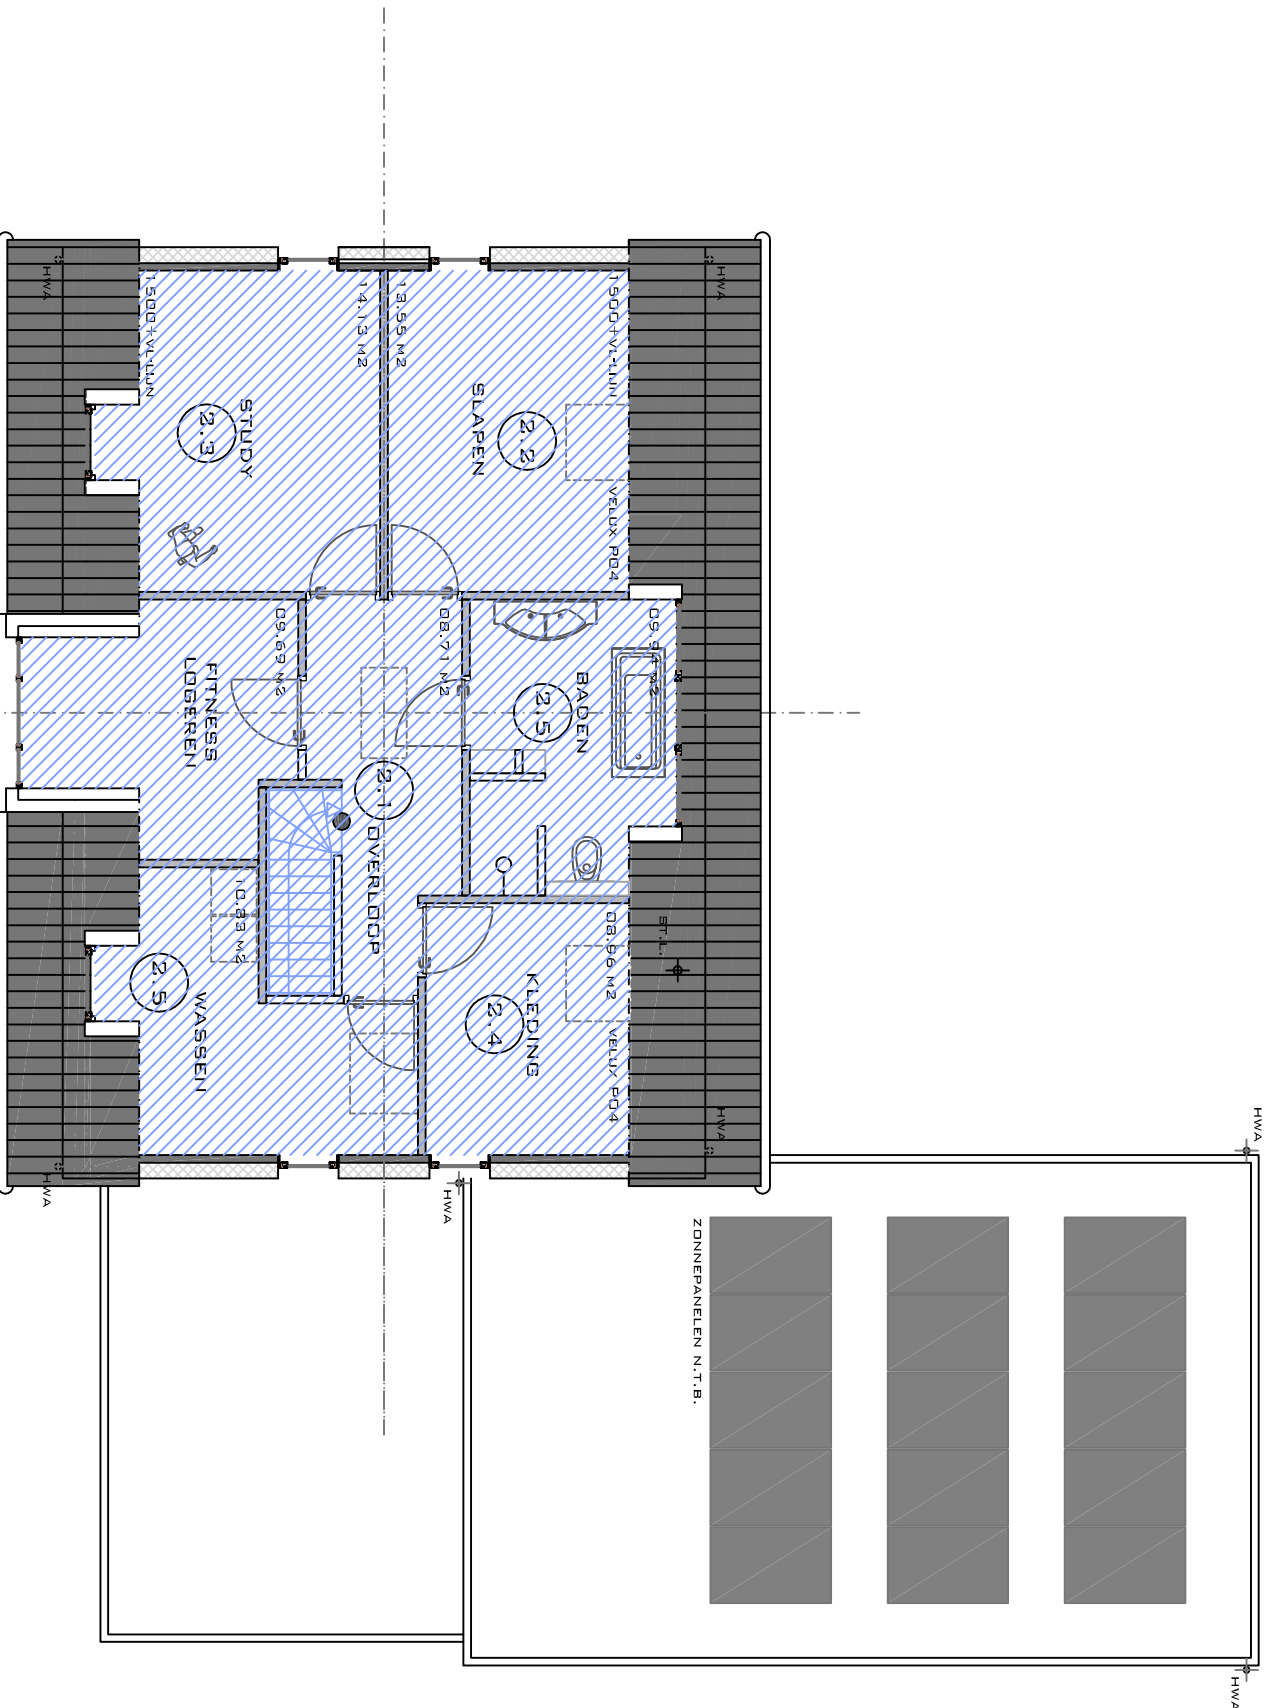


RUIMTEBENAMING VERDIEPING

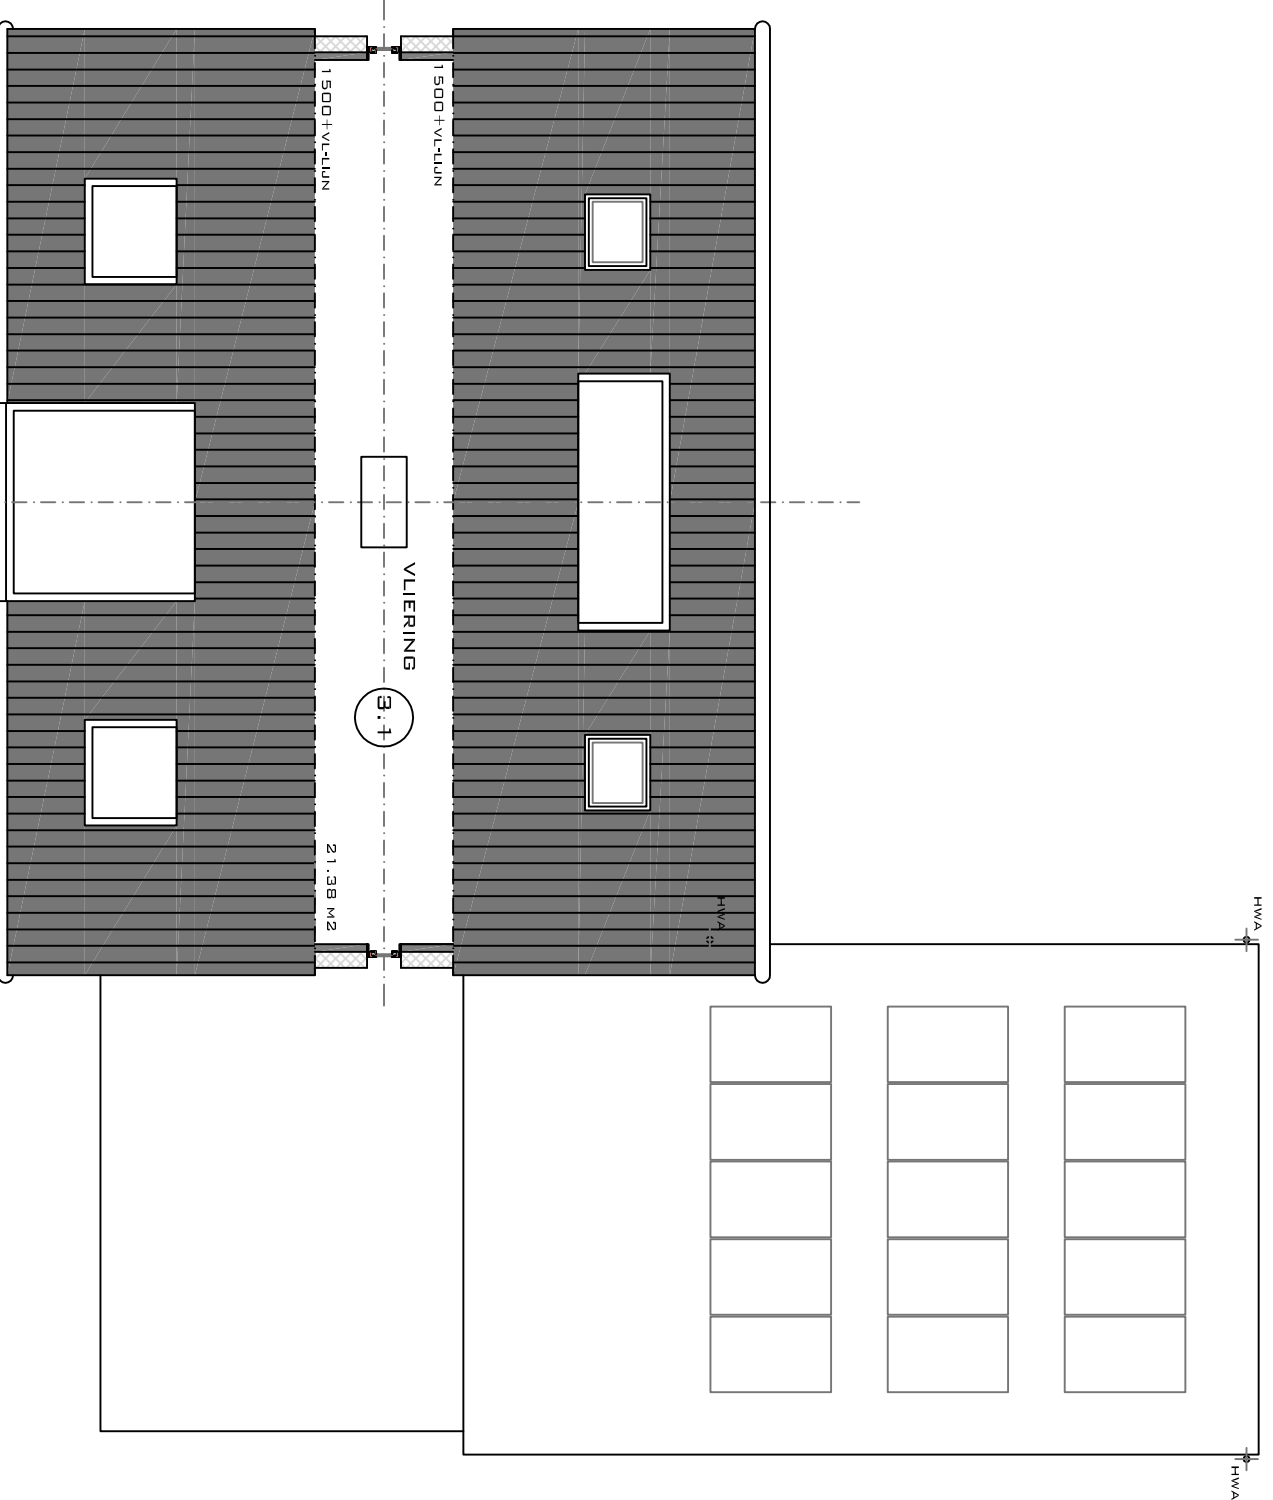


RUIMTEBENAMING VLERING

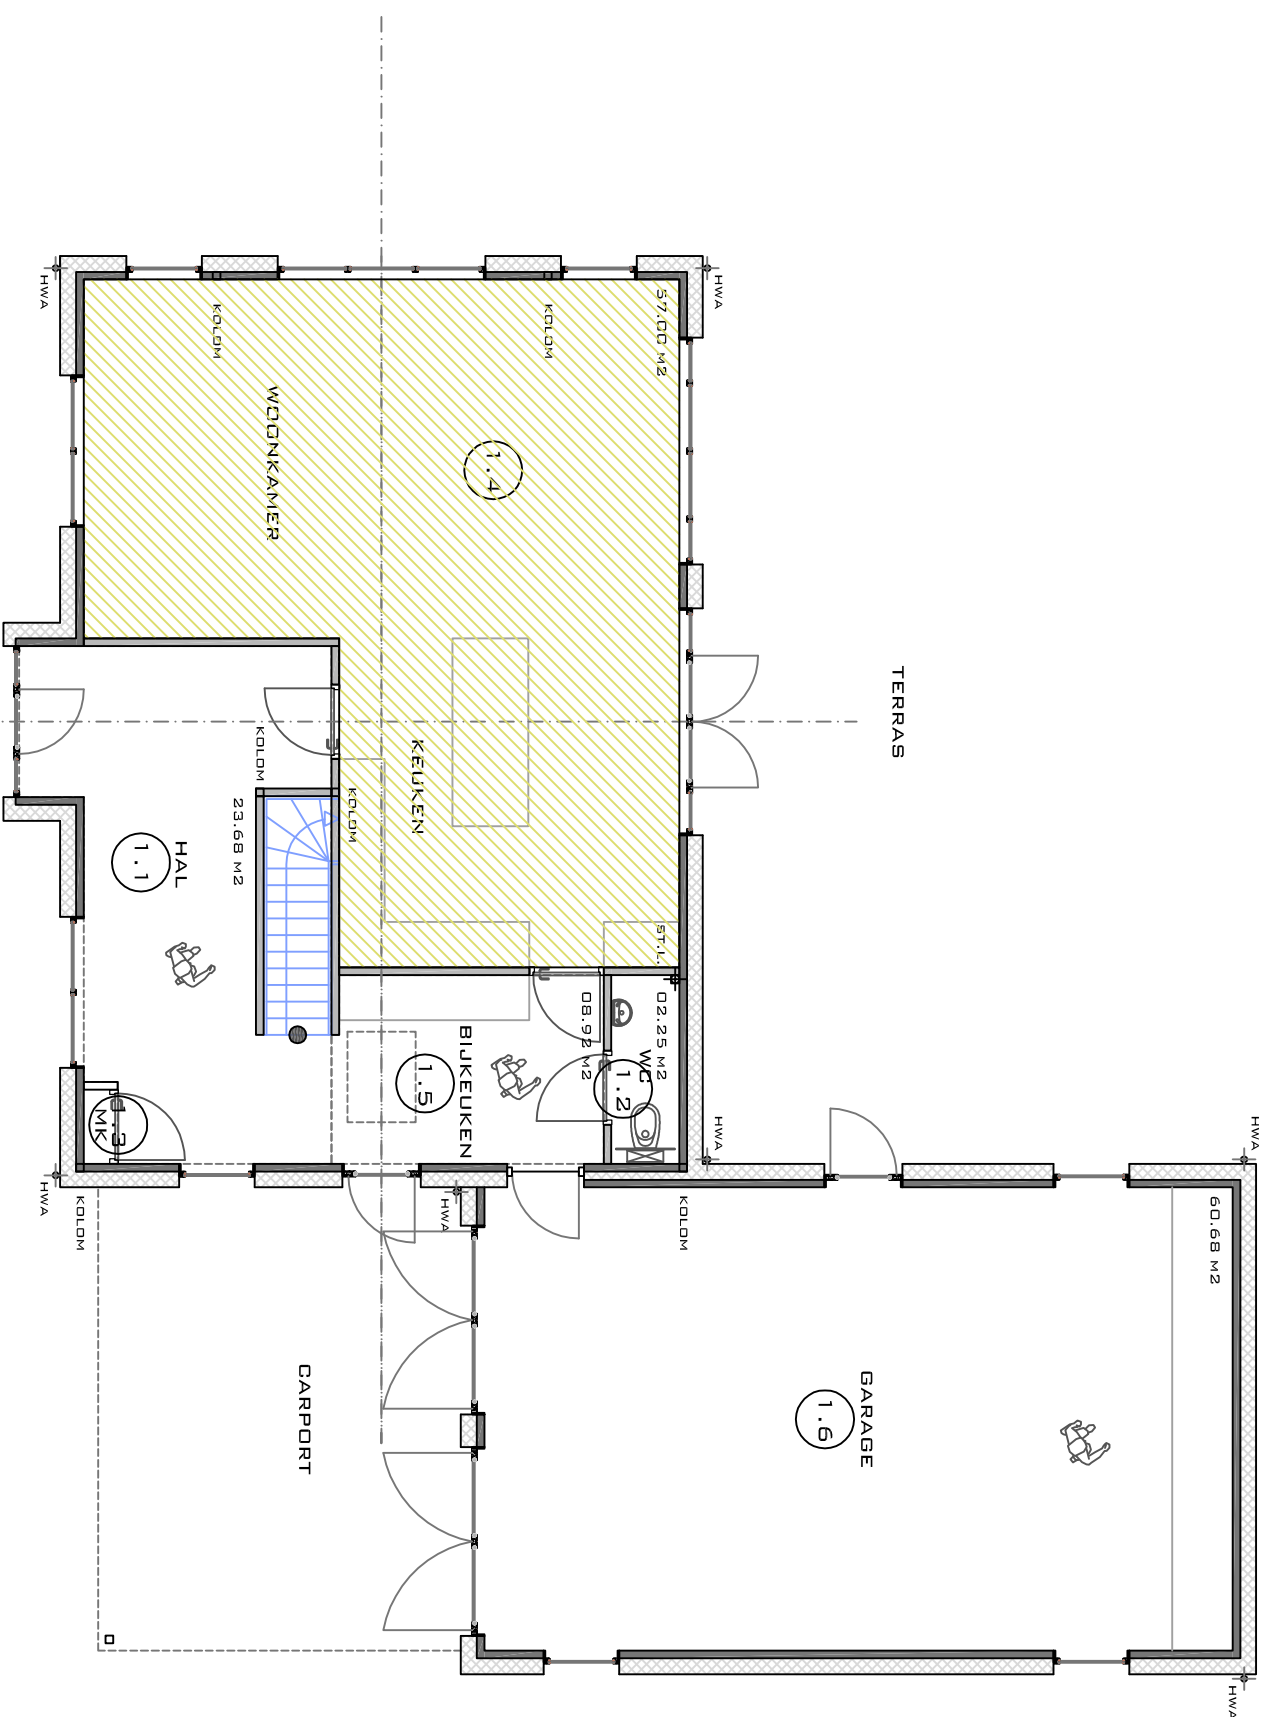

RUIMTEBENAMING BEGANEGROND

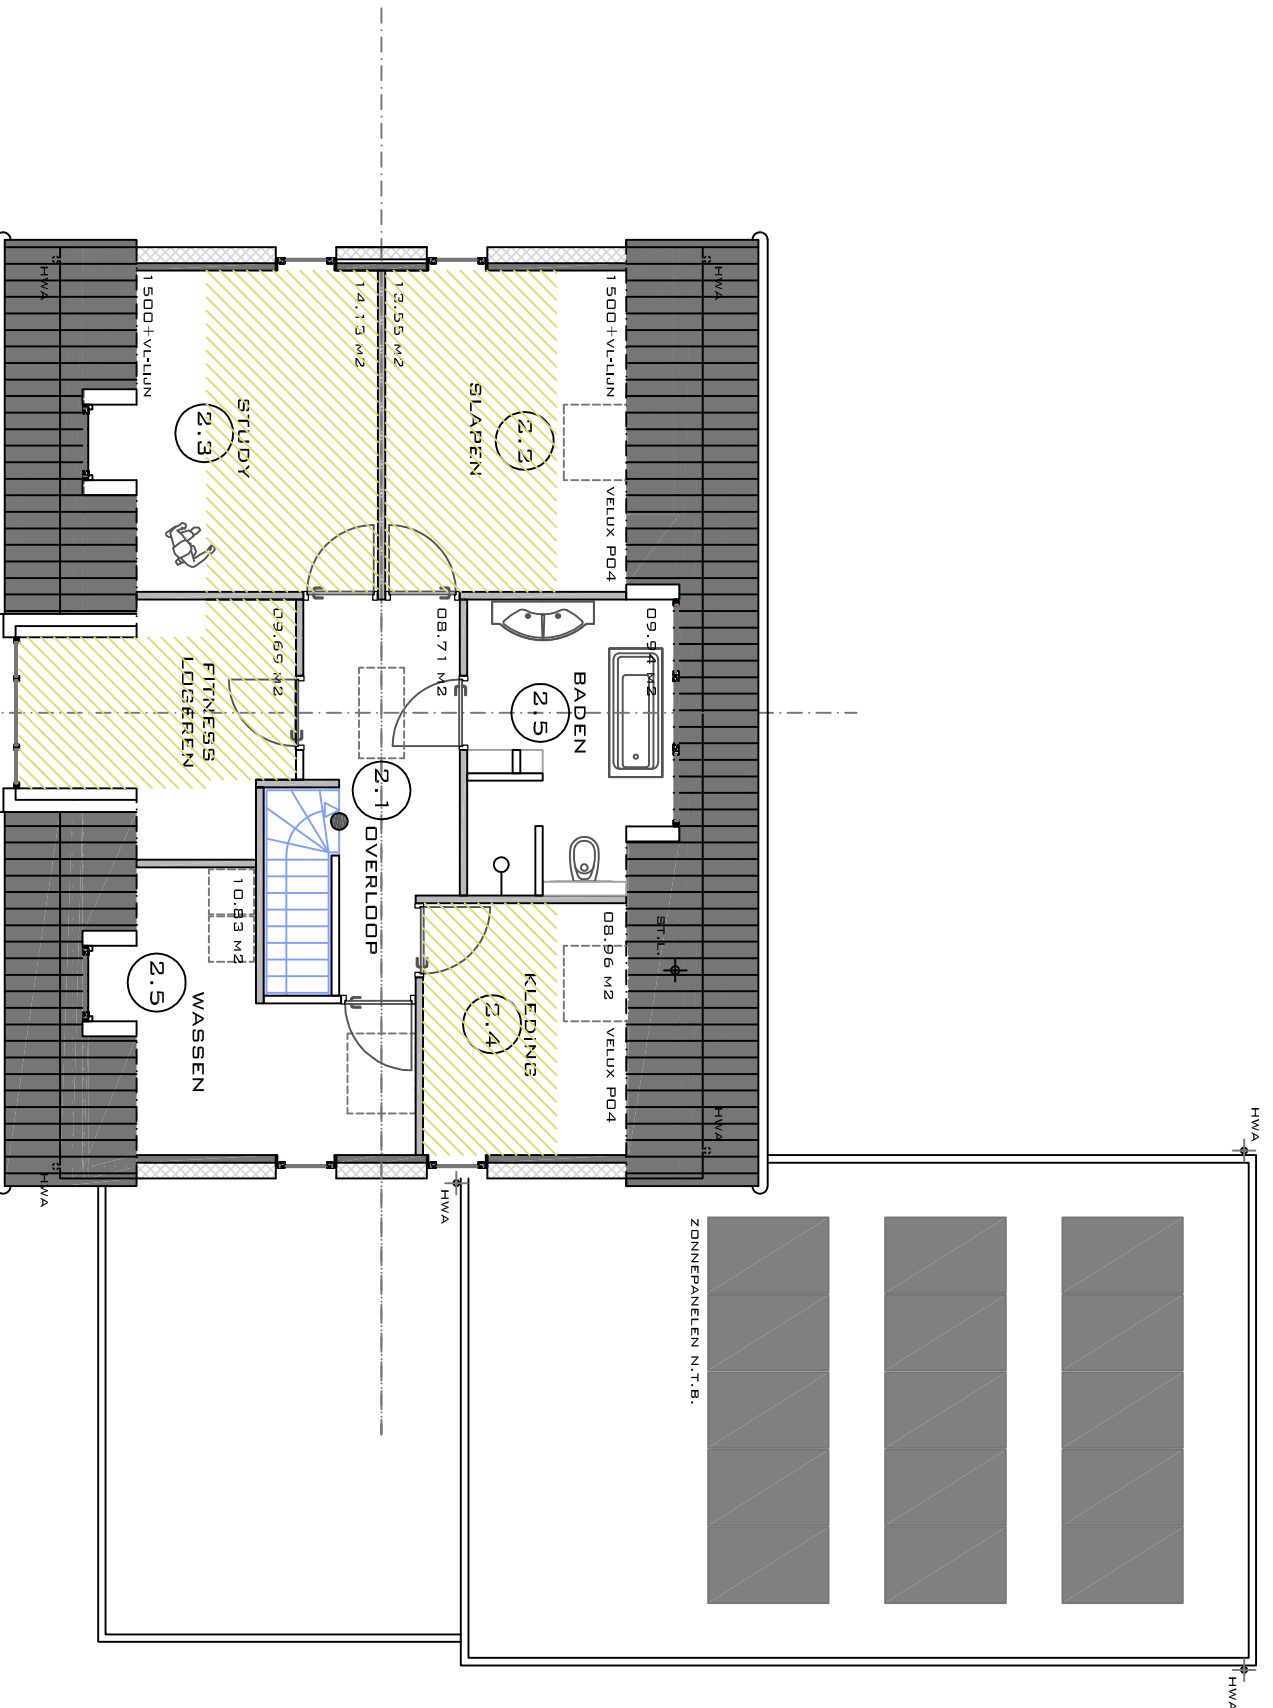

RUIMTEBENAMING VERDIEPING

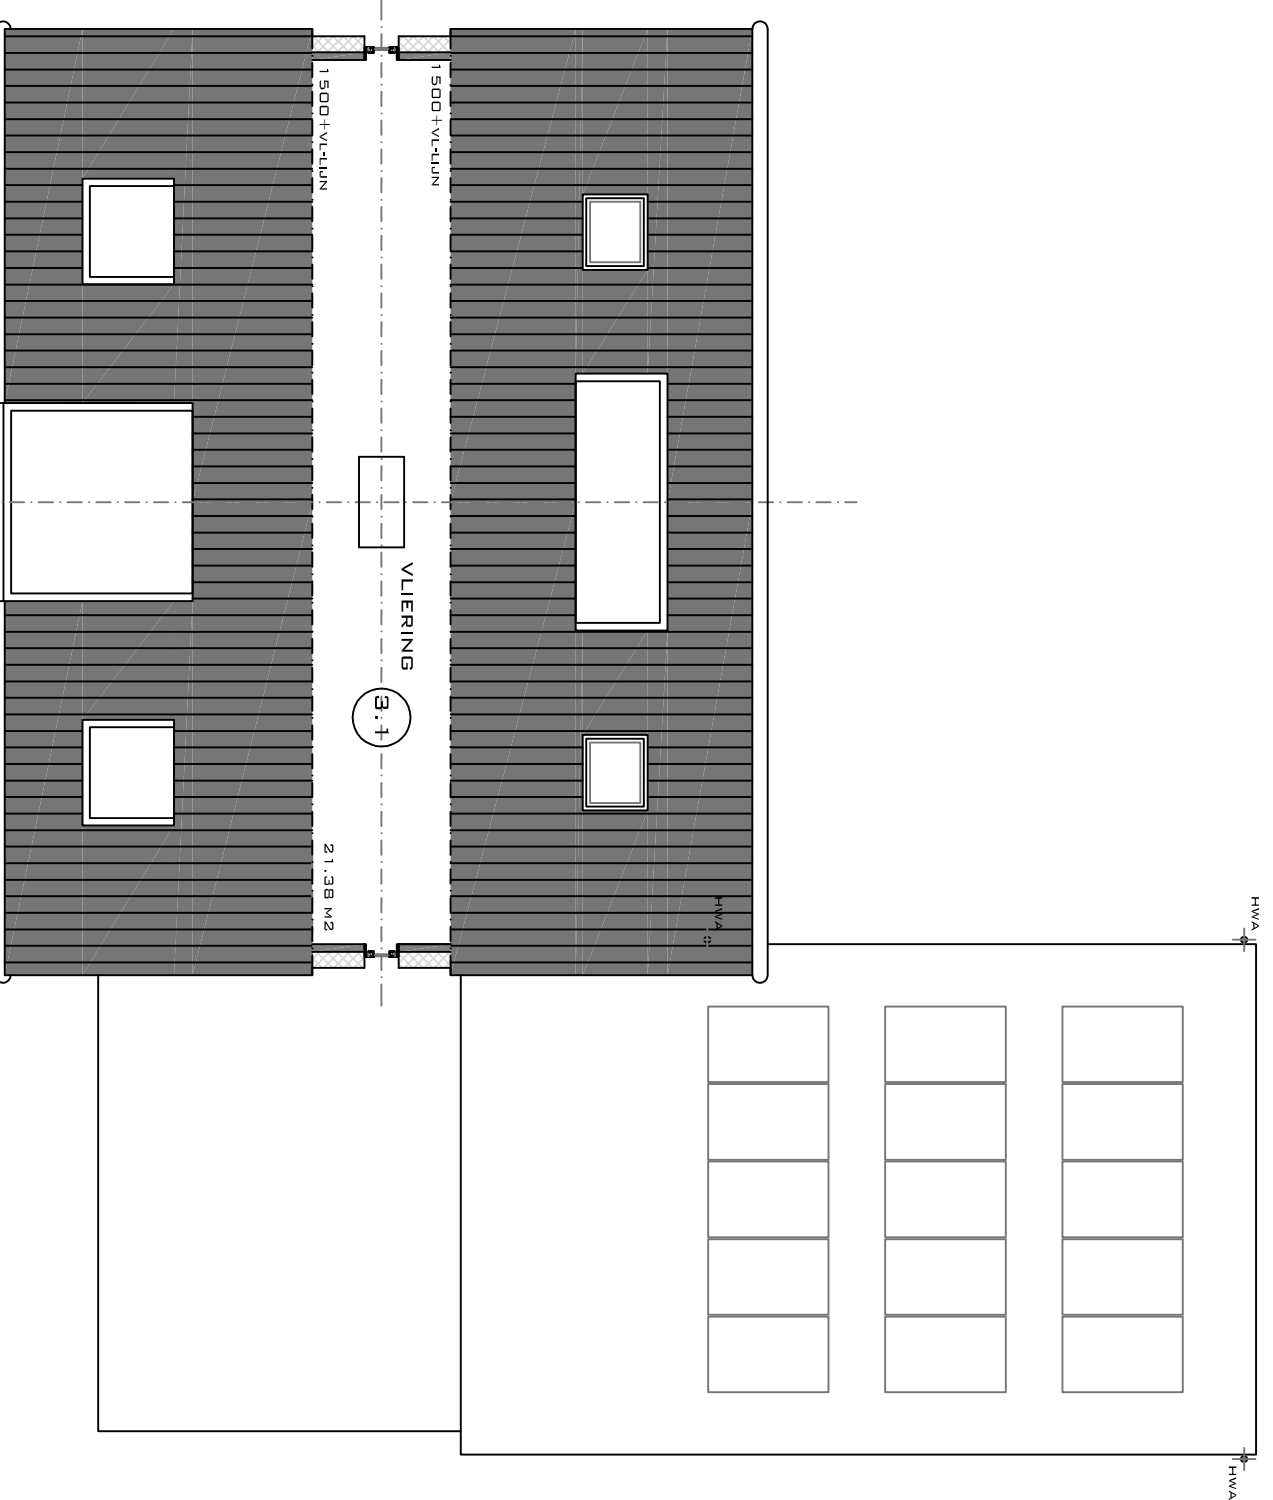

RUIMTEBENAMING VLERING

RUIMTEBENAMING

BEGANEGROND

1.1	VERKEERSRUIMTE	23.68 M2
1.5	VERKEERSRUIMTE	07.45 M2
1.6	OVERIGE GEBUIKSRUIMTE	60.69 M2

VERDIEPING

2.1	VERKEERSRUIMTE	08.71 M2
2.2	VERKEERSRUIMTE	13.59 M2
2.3	VERKEERSRUIMTE	14.13 M2
2.4	VERKEERSRUIMTE	08.96 M2
2.5	VERKEERSRUIMTE	09.94 M2
2.6	OVERIGE GEBUIKSRUIMTE	10.83 M2
2.7	VERKEERSRUIMTE	09.69 M2

VLERING

3.1	OVERIGE GEBUIKSRUIMTE	21.38 M2
-----	-----------------------	----------

OPPERVLAKTEN (M2)	
BEGANEGROND	87.20
VERDIEPING	66.12
VLERING	21.38
TOTAAL	174.70

ISOLATIEWAARDEN







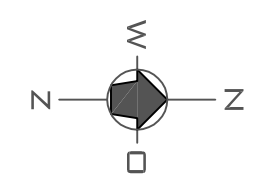

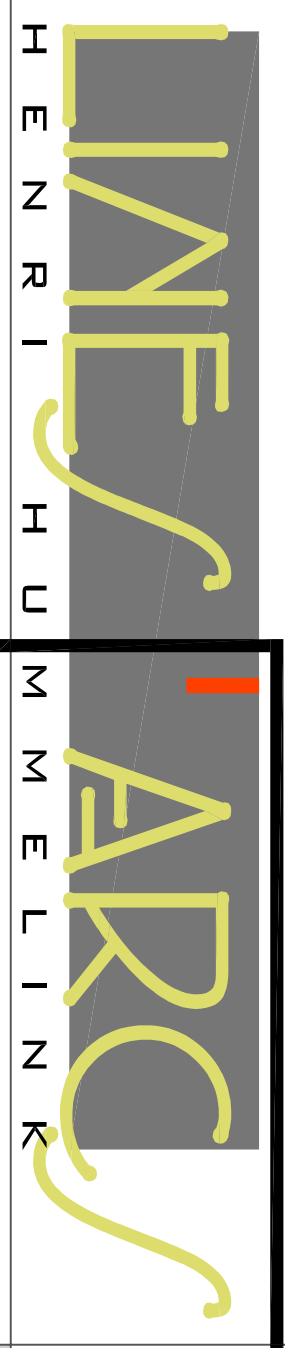

