■ LINKER ZIJGEVEL ■ VOORGEVEL ■ RECHTER ZIJGEVEL ■ ACHTERGEVEL ■ HOOGTEDOORSNEDE

- WONING EN GARAGE WORDEN GEFASEERD GEBOUWD.

***** • GARAGE IN HET VERGUNNINGSVRIJE TRAJECT TE BOUWEN. *****

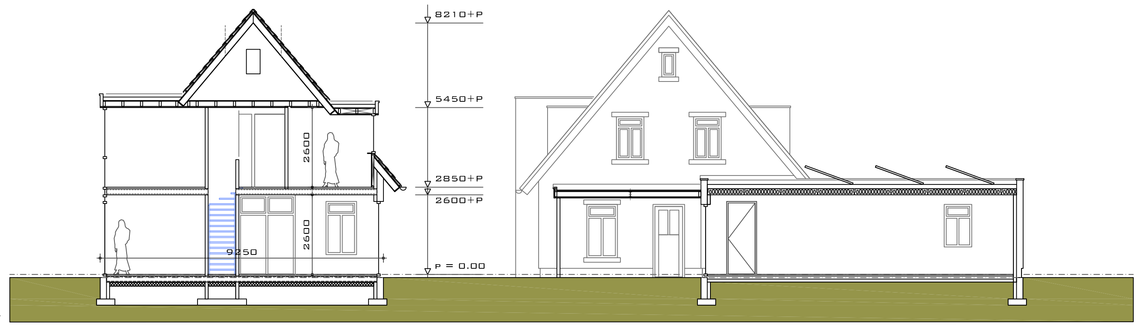

■ HOOGTEDOORSNEDE

■ HOOGTEDOORSNEDE GARAGE
EXACTE HOOGTE GARAGE AFHANKELIJK VAN HELLINGSHOEK ZONNEPANELEN.

■ ISOLATIEWAARDEN

BUITENWANDEN WONING:	MINIMAAL 4.5 M2.K/W
DAK WONING:	MINIMAAL 6.0 M2.K/W
BEGANEGRONDVLOER WONING:	MINIMAAL 3.5 M2.K/W

- CONSTRUCTIE VOLGENS TEKENING EN BEREKENING CONSTRUCTEUR.

- CONSTRUCTIE VOLGENS TEKENING EN BEREKENING CONSTRUCTEUR.
- EPG-MPG-DAGLICHT EN VENTILATIEBEREKENING VOLGENS ADVIESBUREAU.

■ KLEURENSCHEMA

DAKBEDEKKING	DAKPAN VLAK WIENENBERGER OG.	MAT ZWART
DAKBEDEKKING	KUNSTSTOF	ANTRACIET
HELLENDE DAKRAND	ROOKPANELL	WIT
GEVELS	STUCWERK	WIT
TRASRAAM	STEENSTRIPS	ZWART
VOEGEN TRASRAAM	VOEGMORTEL	ZWART
HOOFDINGANG	IPE-HARDHOUT	NATUREL
KOZIJNEN	AUMINIUM	ZWARTGRIJS RAL 7021
RAMEN	AUMINIUM	ZWARTGRIJS RAL 7021
DEUREN	AUMINIUM	ZWARTGRIJS RAL 7021
VOORDEUR	AUMINIUM	ZWARTGRIJS RAL 7021
RAAMDORPELSTENEN	BETON	ZWARTGRIJS RAL 7021
HEMELWATERAFVOER	ZINK	ZINK
MASTGOOT	ZINK	ZINK
KOLOM	HARDHOUT	ZWARTGRIJS RAL 7021

MATEN IN HET WERK TE CONTROLEREN / IN OVERLEG AAN TE PASSEN
MAATVOERING PERCEELSGRENZEN ALLEEN VIA HET KADASTER TE VERKRIJGEN.

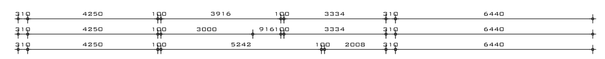

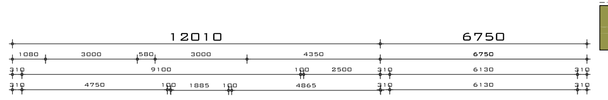

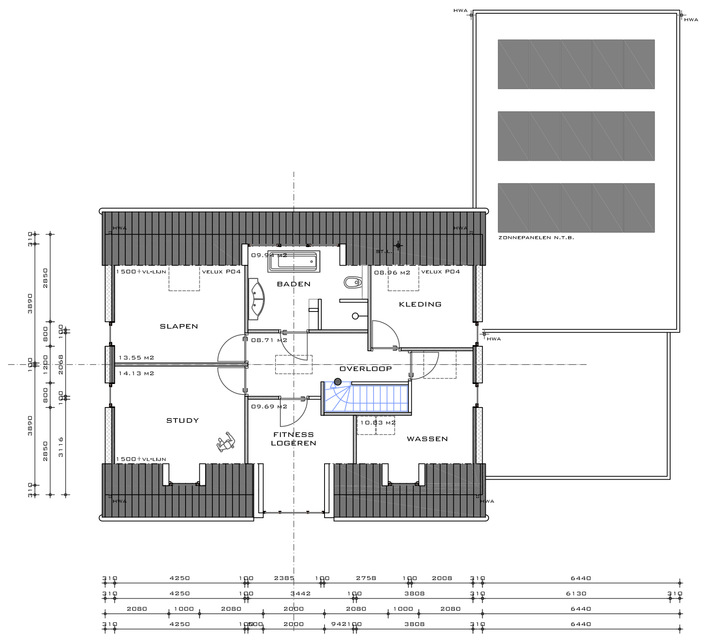

- BADKAMER VOLGENS BADKAMERTEKENING

■ VERDIEPING

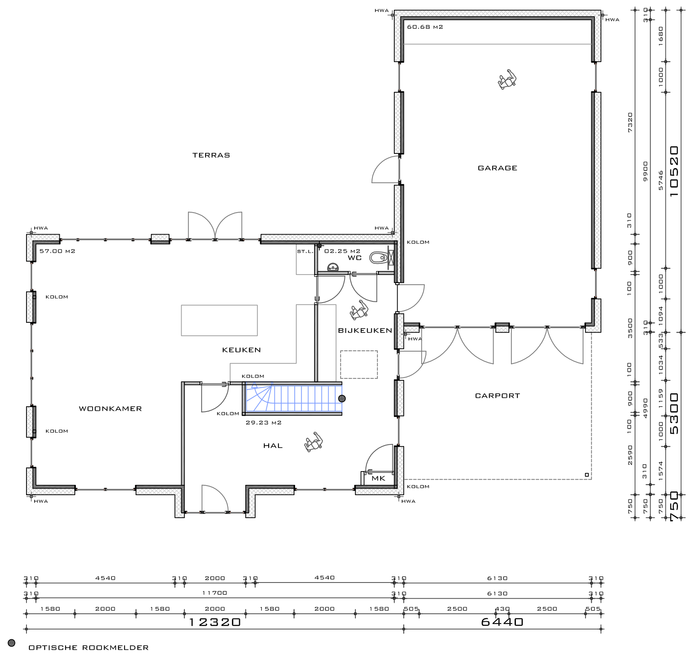

- OPTISCHE ROOKMELDER
  BEDRIJFSSPANNING 230 V 50 HZ
  MET LED-INDICATIE, TESTKNOP,
  AUTOMATISCHE RESET EN BATTERIJ VOOR BACK-UP

- KEUKEN VOLGENS KEUKENTEKENING
- TRAP VOLGENS TRAPTEKENING -

■ BEGANEGROND

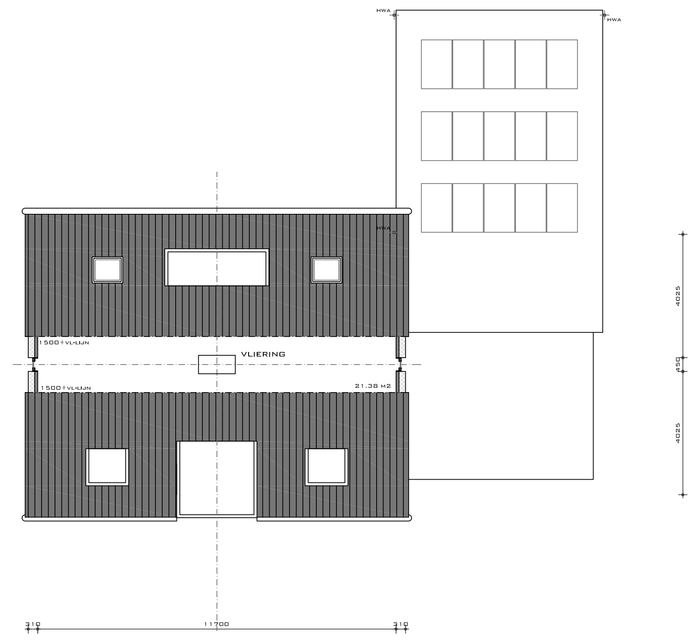

■ VLIERING

■ SITUATIE

SCHAAL : 1 :2000
KAD. GEM: BRONCKHORST
SECTIE: SECTIE:
KAVELNO: KAVELNO:
GELEGEN: WITTEBRINK 1C

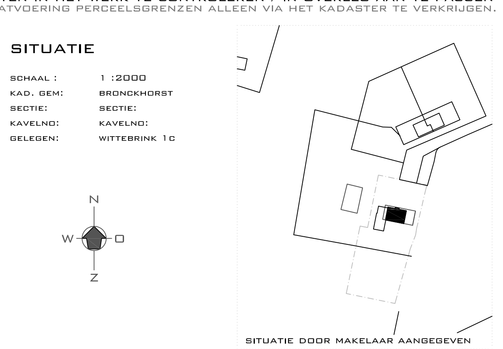

SITUATIE DOOR MAKELAAR AANGEGEVEN

HET VOORNEMEN TOT HET BOUWEN VAN EEN VRIJSTAAND LANDHUIS TE LICHTENVOORDE

■ BESTEKTEKENING ■ 01B 2017-009

■ OPDRACHTGEVERS

M. MENTING EN K. HOLKENBORG
VENUS 17
7131 HD LICHTENVOORDE
T - 06 22 27 76 03
@ - MICHAELMENTING@HOTMAIL.COM
@ - KIMHOLKENBORG@LIVE.NL

■ DATUM ■ SCHAAL

21-04-2017
26-04-2017

1 : 100

A0

LINES'ARCS
HENRI HUMMELINK

ONTWERP + TEKENSTUDIO VOOR HUIS EN TUIN

LEHARSTRAAT 12
7132 AS LICHTENVOORDE

MOBIEL 06 53 37 08 92
E - MAIL HHUMMELINK@LINES-ARCS.NL
WEB WWW.LINES-ARCS.NL
KVK ARNHEM 09220236
RABOBANK 1173.65.289

DE TEKENING IS EIGENDOM VAN LINES'ARCS. ZONDER SCHRIFTELIJKE TOESTEMMING VAN LINES'ARCS MAG NIETS VAN DEZE TEKENING WORDEN GEREPRODUCEERD, GEKOPIEERD,OF ANDERSZINDS GEBRUIKT WORDEN. MEET NIET VAN DE TEKENING