

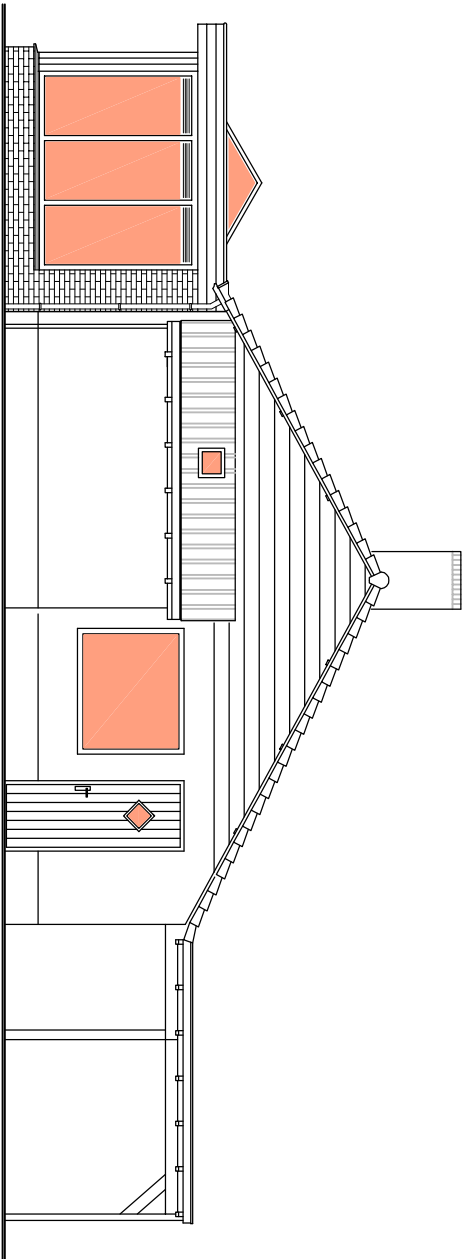
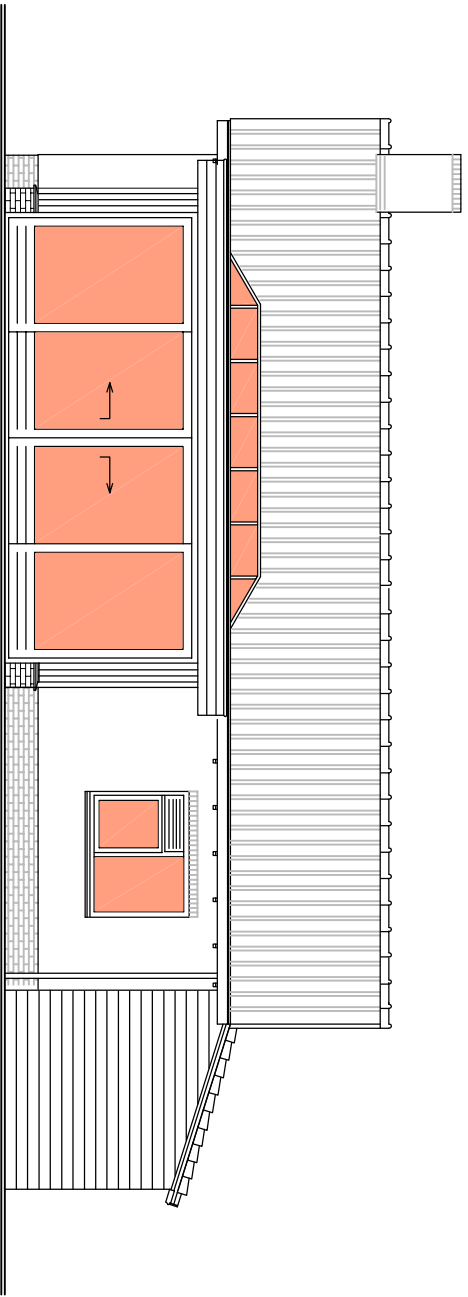
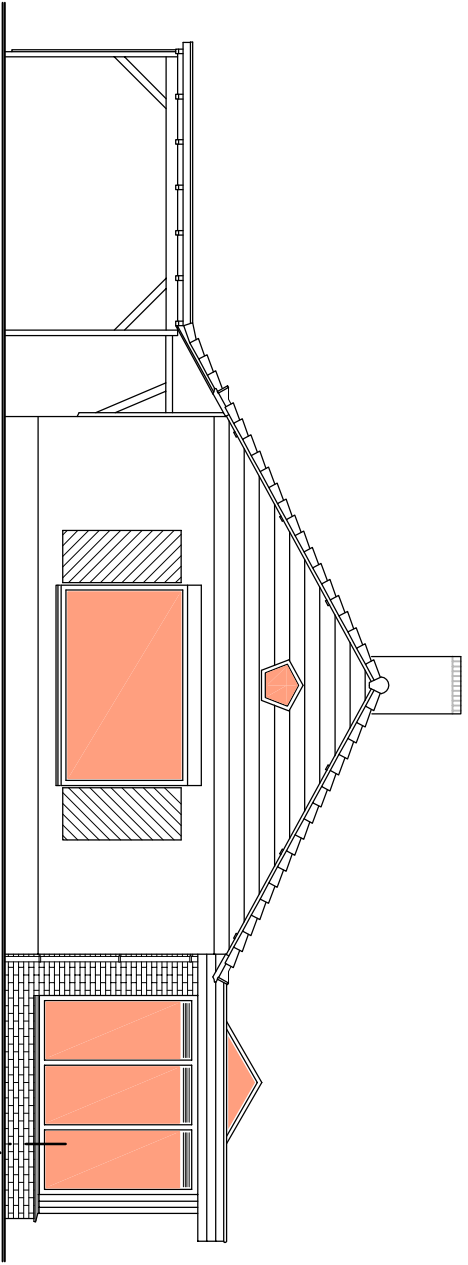
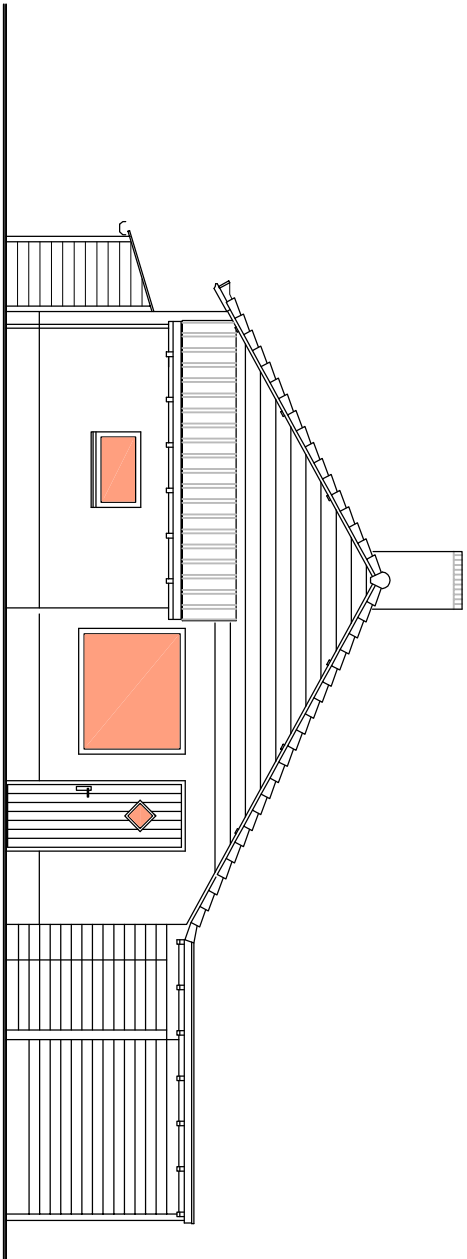
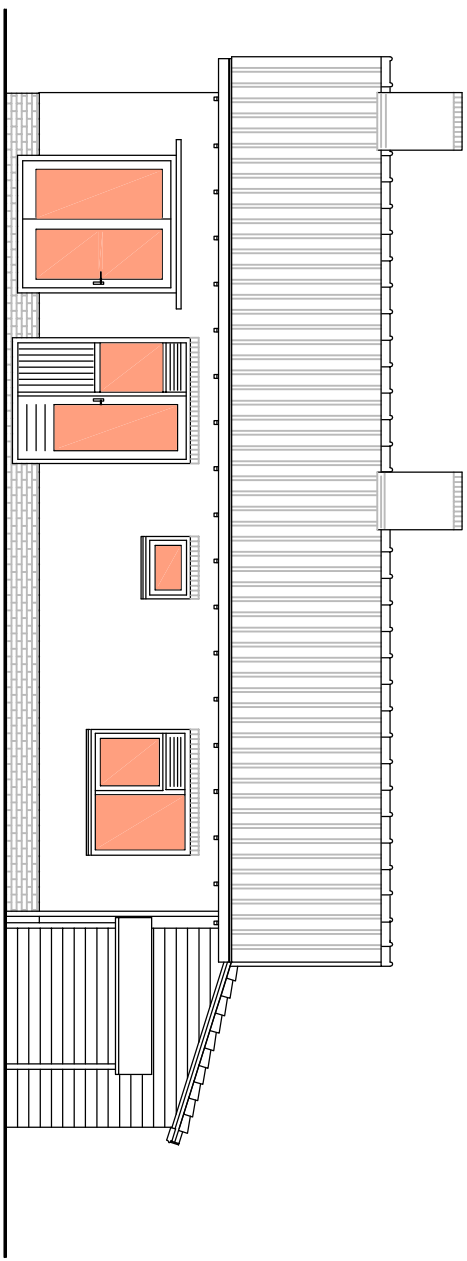
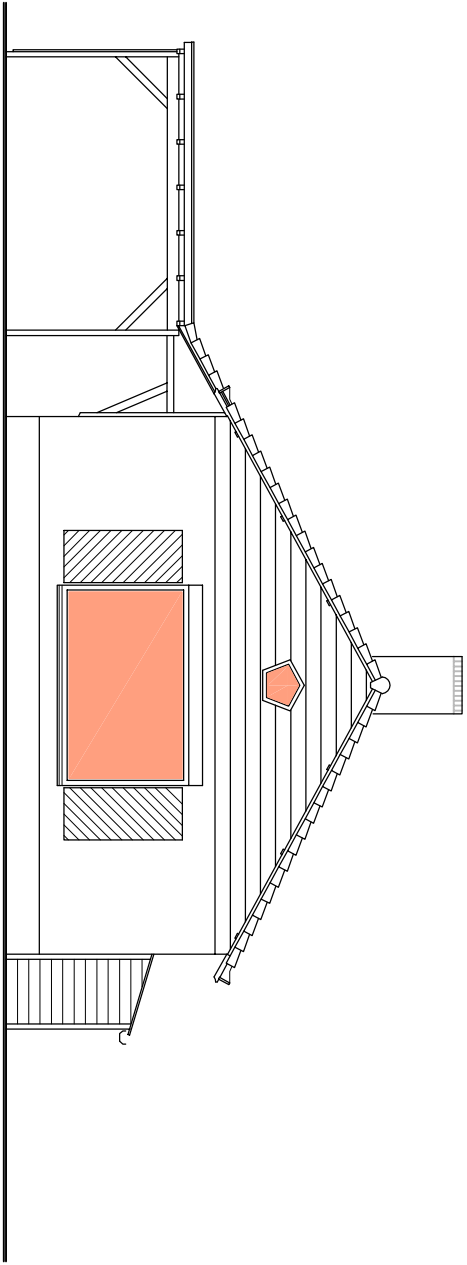


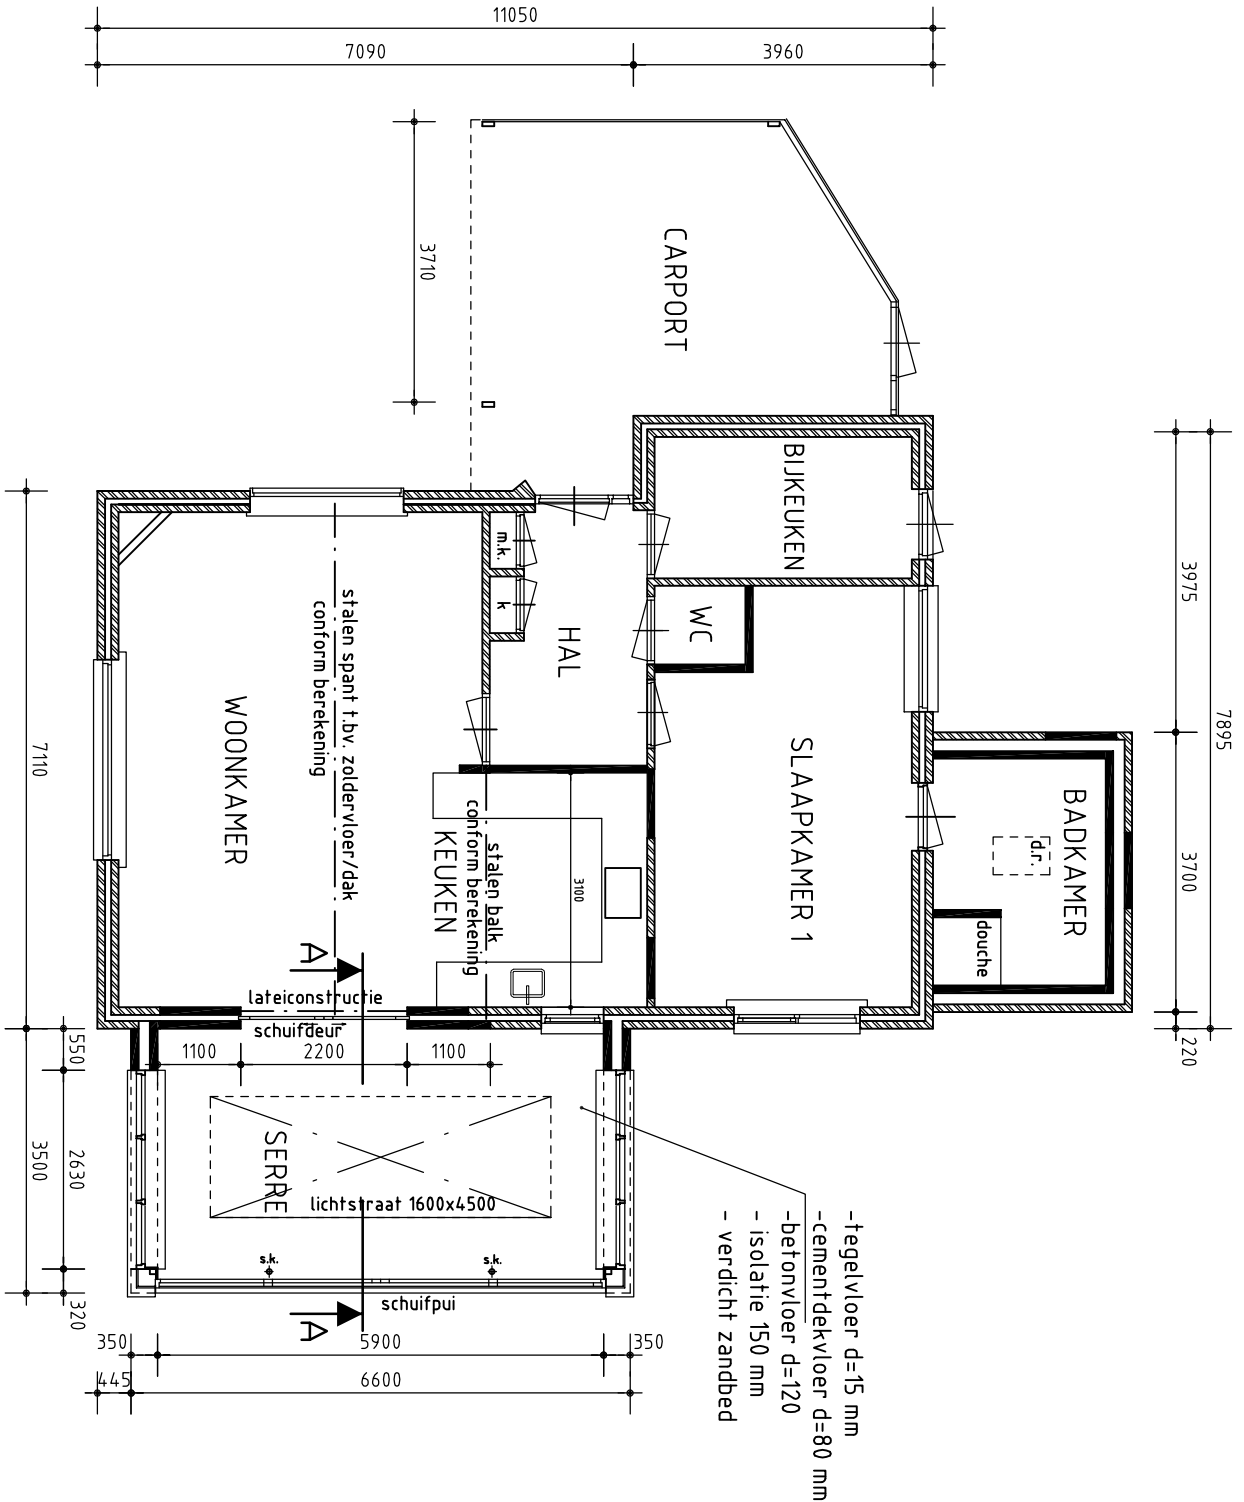

Voorgevel

Rechter zijgevel

Rechter zijgevel - locatie serre

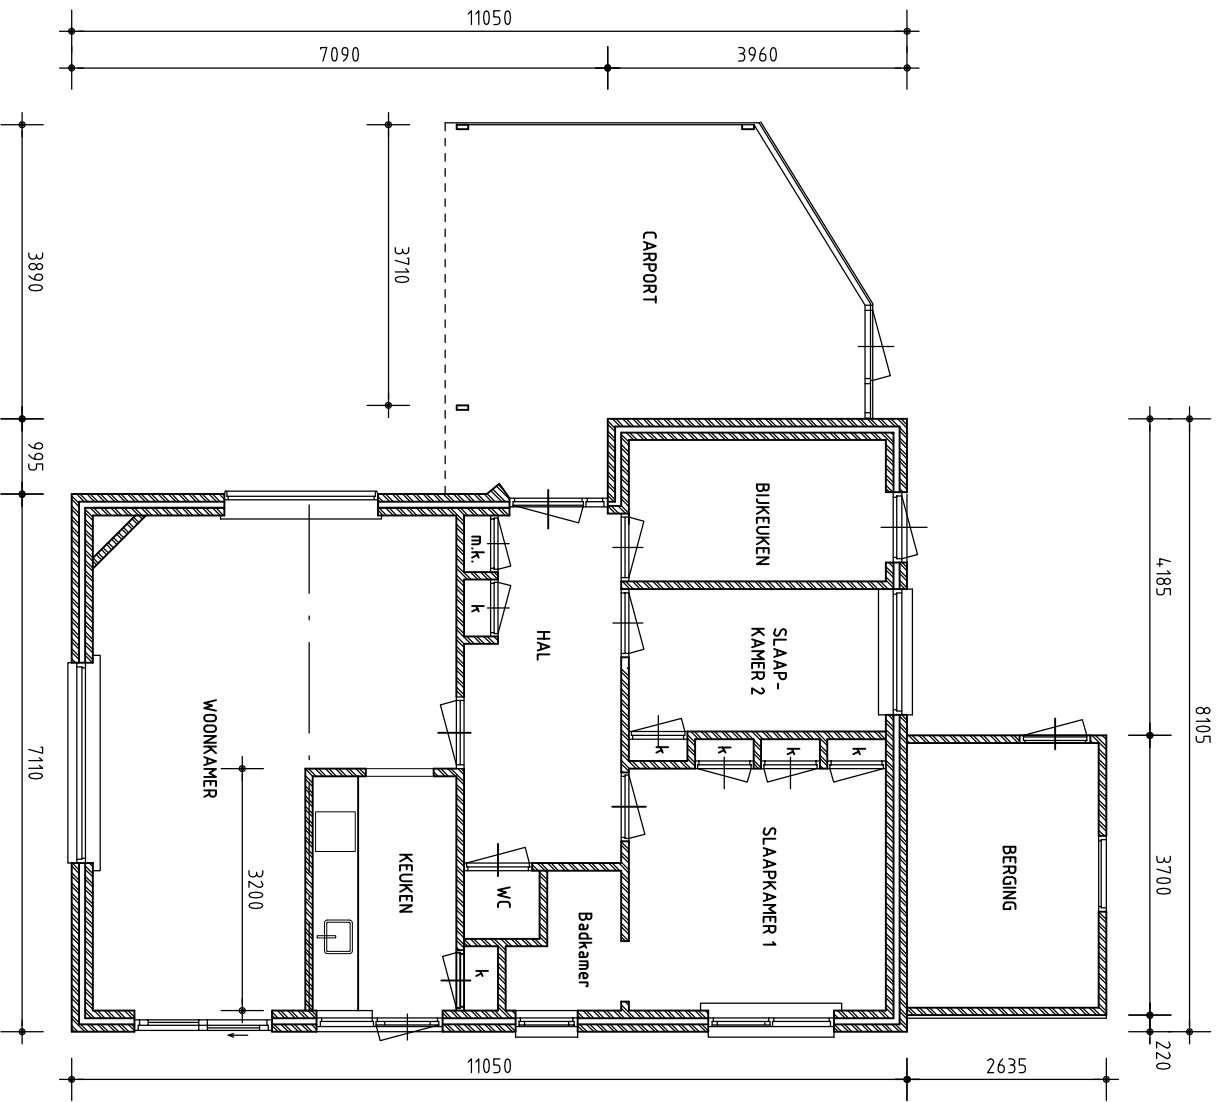

PLATTEGROND - BESTAAND 1:100


PLATTEGROND - NIEUW 1:100

Opmerkingen:

Hoogtematen in mm t.o.v. Peil tenzij anders aangegeven
Maten in mm
Maatvoering in het werk controleren
Details: zie blad 2
Fundering en kapplan: zie blad 2
Doorsnede A-A: zie blad 2

Materialen en kleuren

Metselwerk: bors tvering als bestaand (rood)
Metselwerk: opgaand werk als bestaand (geel)
Dak: EPDM dakbedekking
Kozijnen/deuren: hardhout - gesneden wit
Boulevard: houten deuren - gesneden wit
Dakrand: zinken kraal
Raandorpelsterven: als bestaand

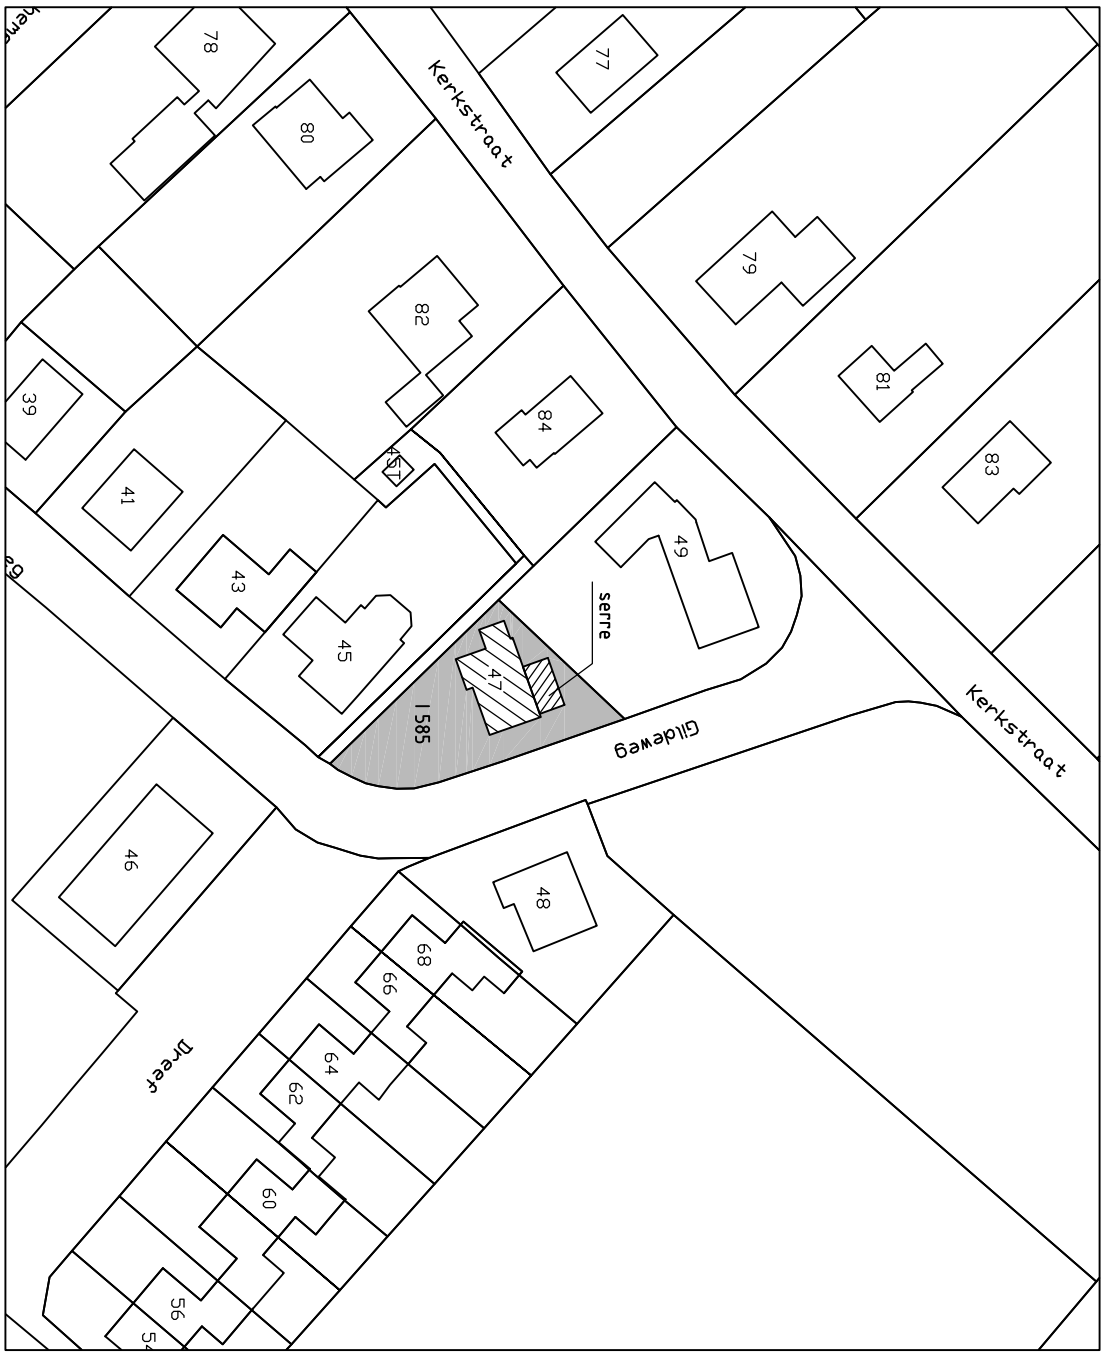

schaal:	1:100 / 1:1000	datum:	18-05-2017
getekend:	HBR	gezien:	formaat: A1
status:	bouwaanvraag - in bewerking		

Betreft: **Uitbouw woning aan de Gildeweg 47 te Dremp**

Onderdeel: **Plattegrond, aanzichten en situatie**

BREMER ENGINEERING bouwkundig & civieltechnisch adviesbureau Hoekensestraat 12 6996 DS Dremp	Werk no. NL565				blad: 565-01
	revisie	A	B	C	
datum:					