








Situatie 2-1




Situatie 2-2

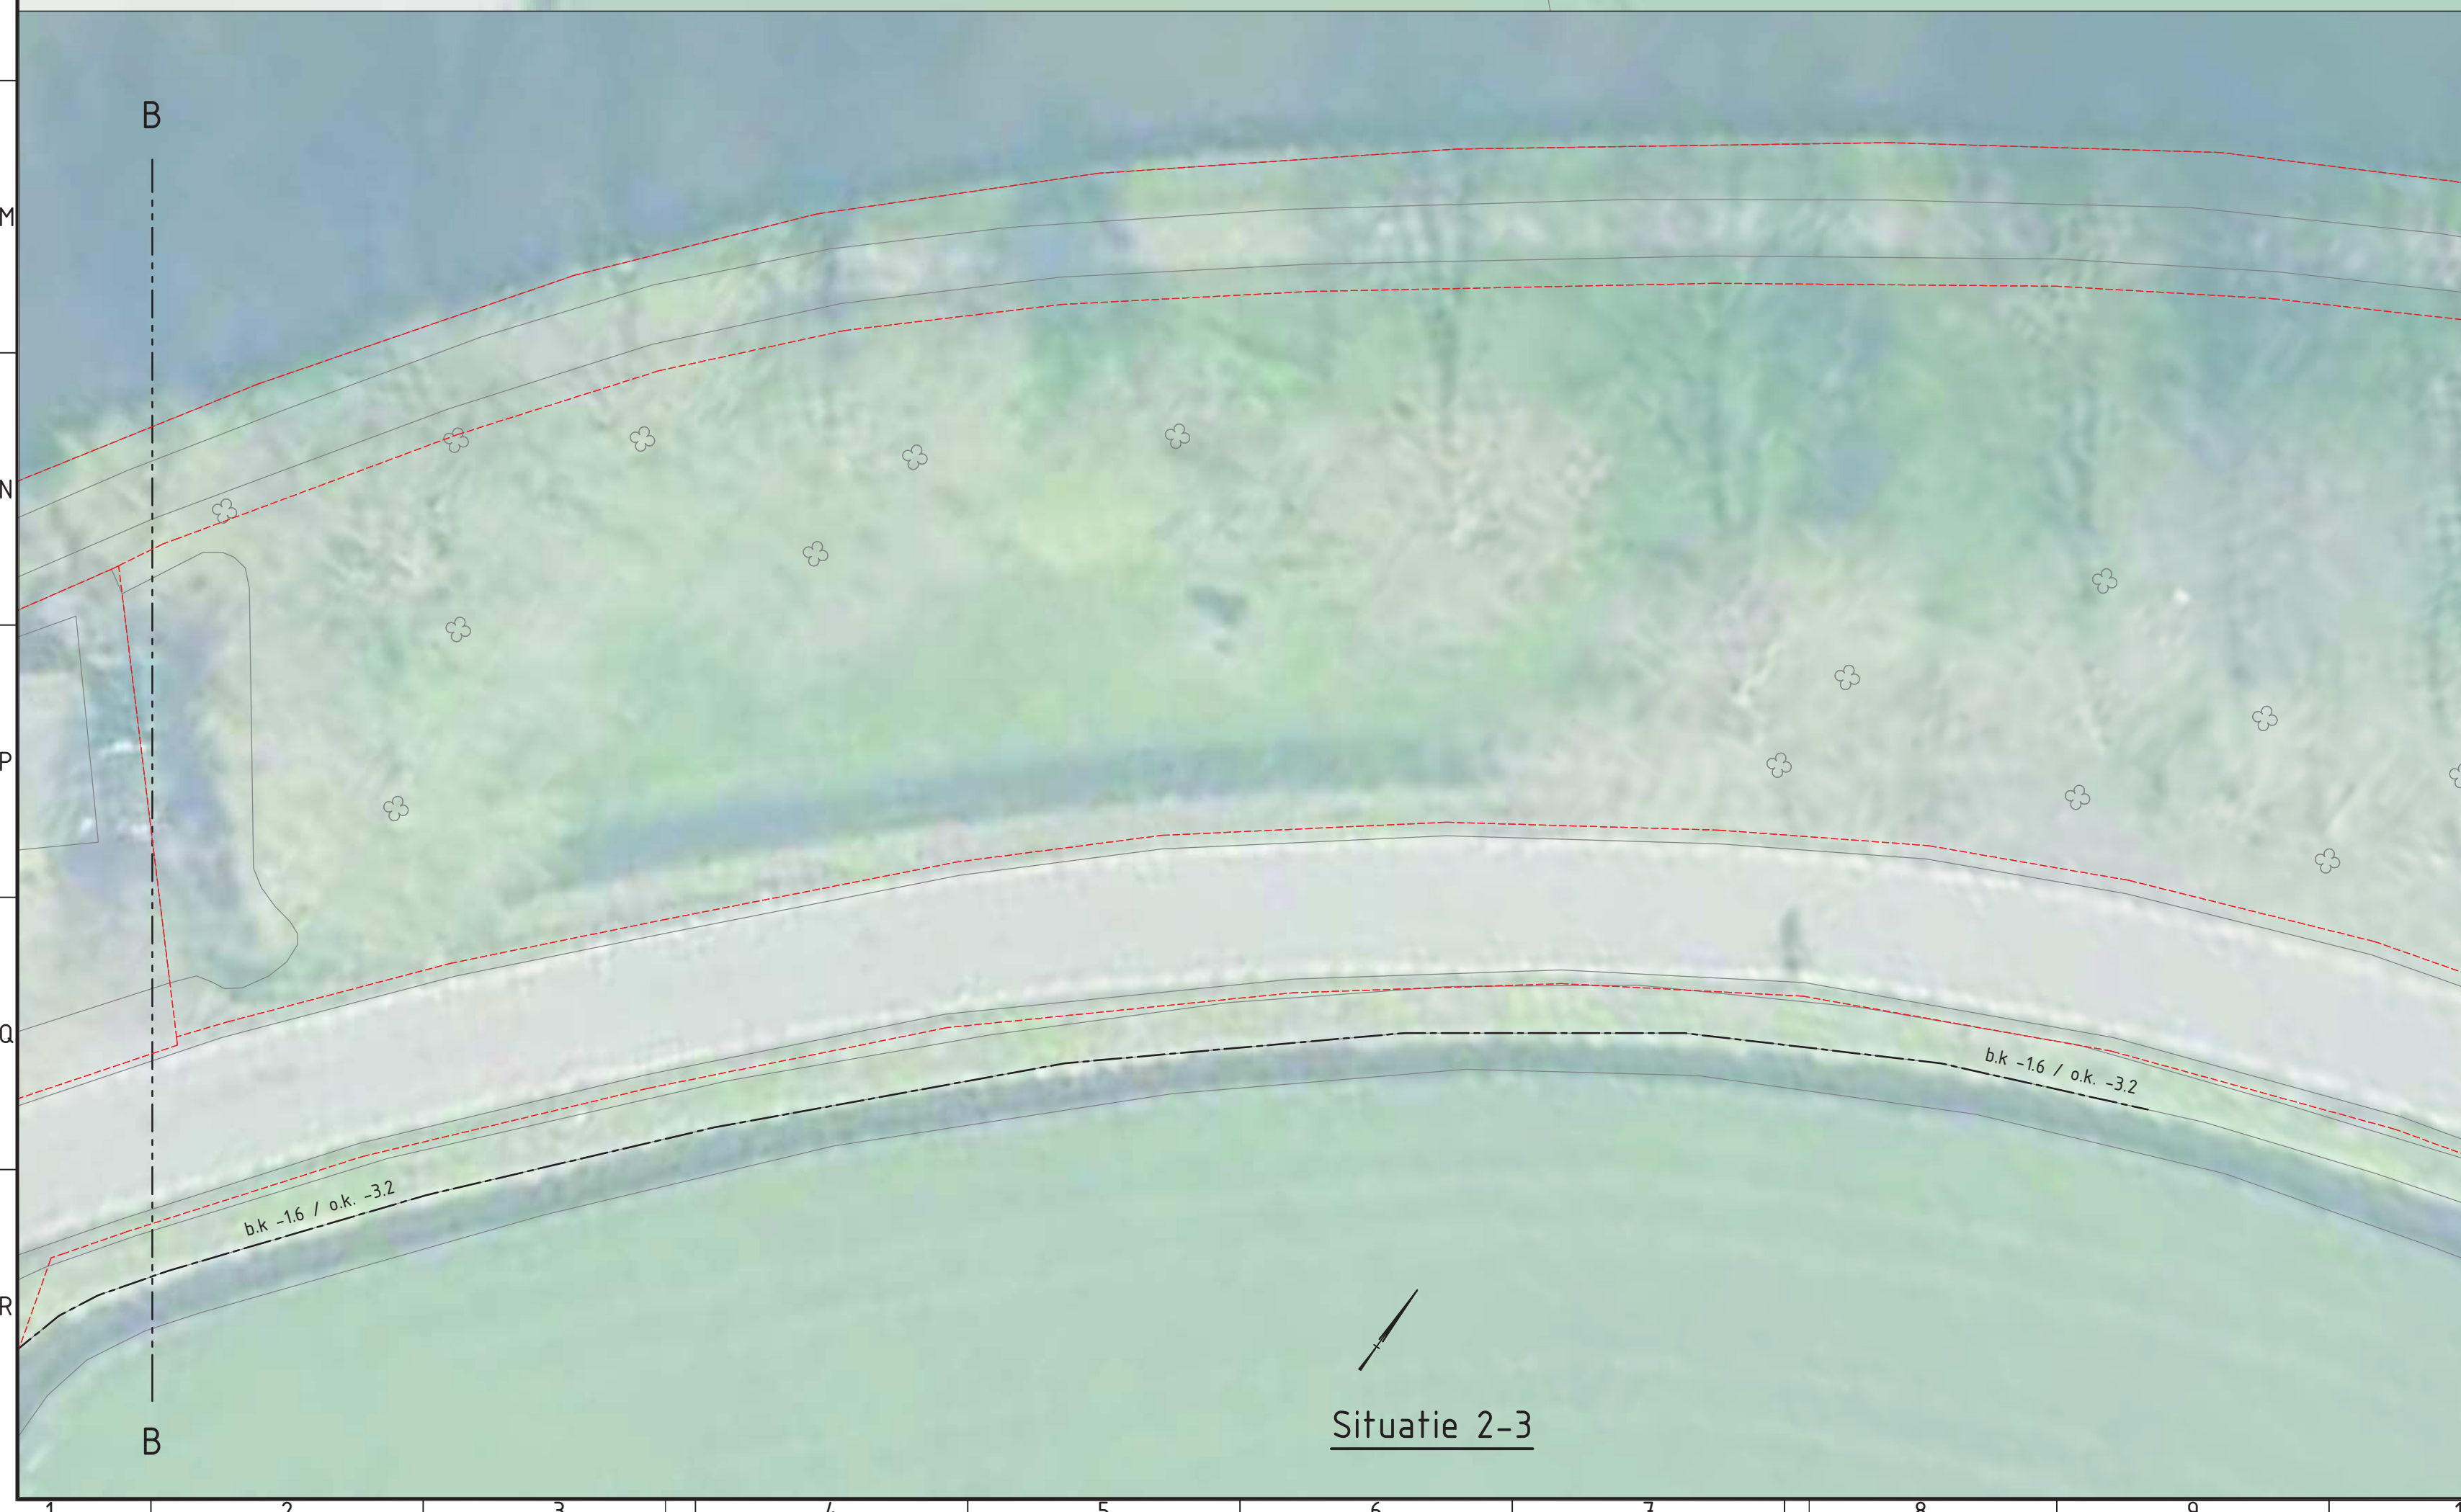

Situatie 2-3



Situatie 2-4

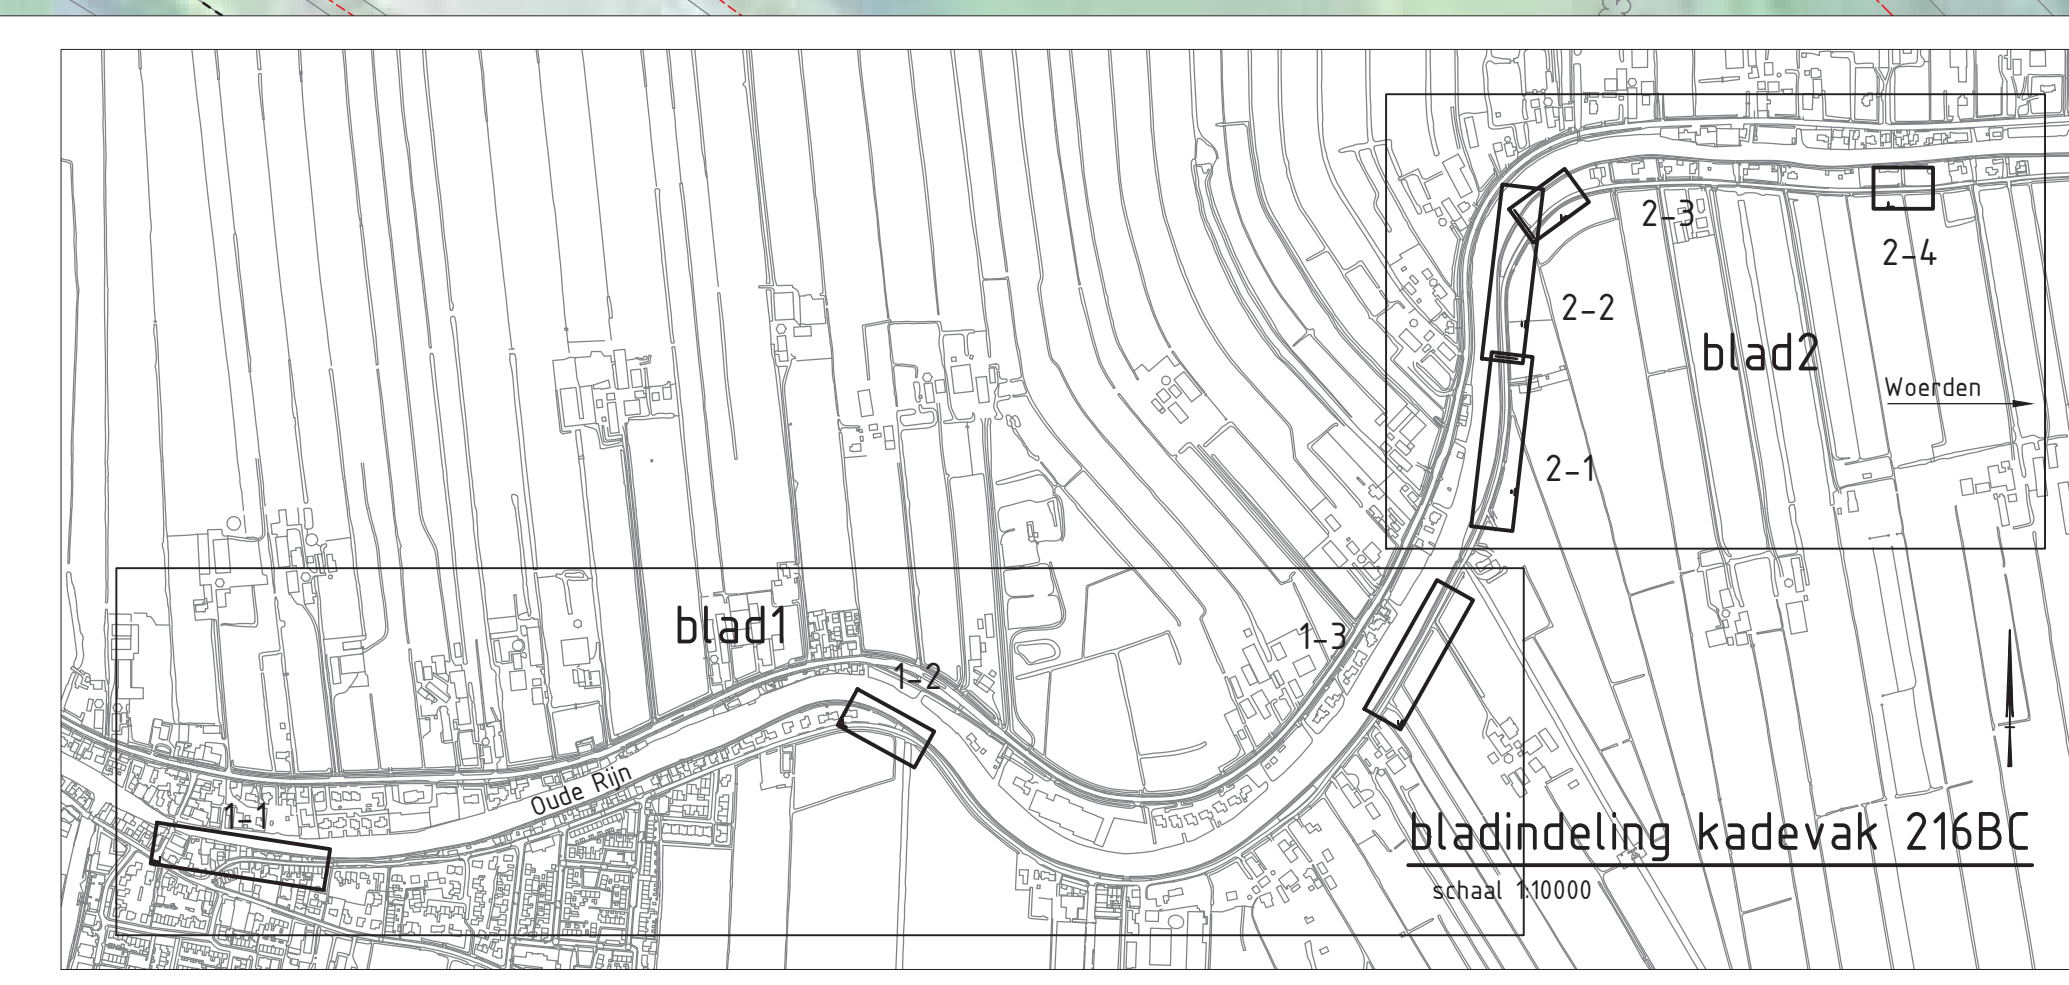

**legenda**

- X te verwijderen boom
- oophogen terrein
- oophogen rijbaan
- kadastrale grens
- kwel scherm/stabiliteits scherm
- greppel
- diepen watergang
- ontgraven watergang

2	verwijderen boom en kopse	J. Huizen	T. van der Bruggen	T. van der Bruggen	11-07-2018
1	landinrichting ontwerp	J. Huizen	A. Bakker	T. van der Bruggen	15-04-2018
0	bestaande situatie	J. Huizen	A. Bakker	T. van der Bruggen	14-04-2018

opdrachtgever: Hoogheemraadschap de Stichtse Rijnlanden

project: Dijkverbetering Oude Rijn

omschrijving: Situatie

Definitief

documentversie: 3.0

projectnummer: tekeningnummer: BD8018BD\_101\_VO-102


schaal: 1:200

fase: Voorlopig ontwerp


blad: 2 van 5





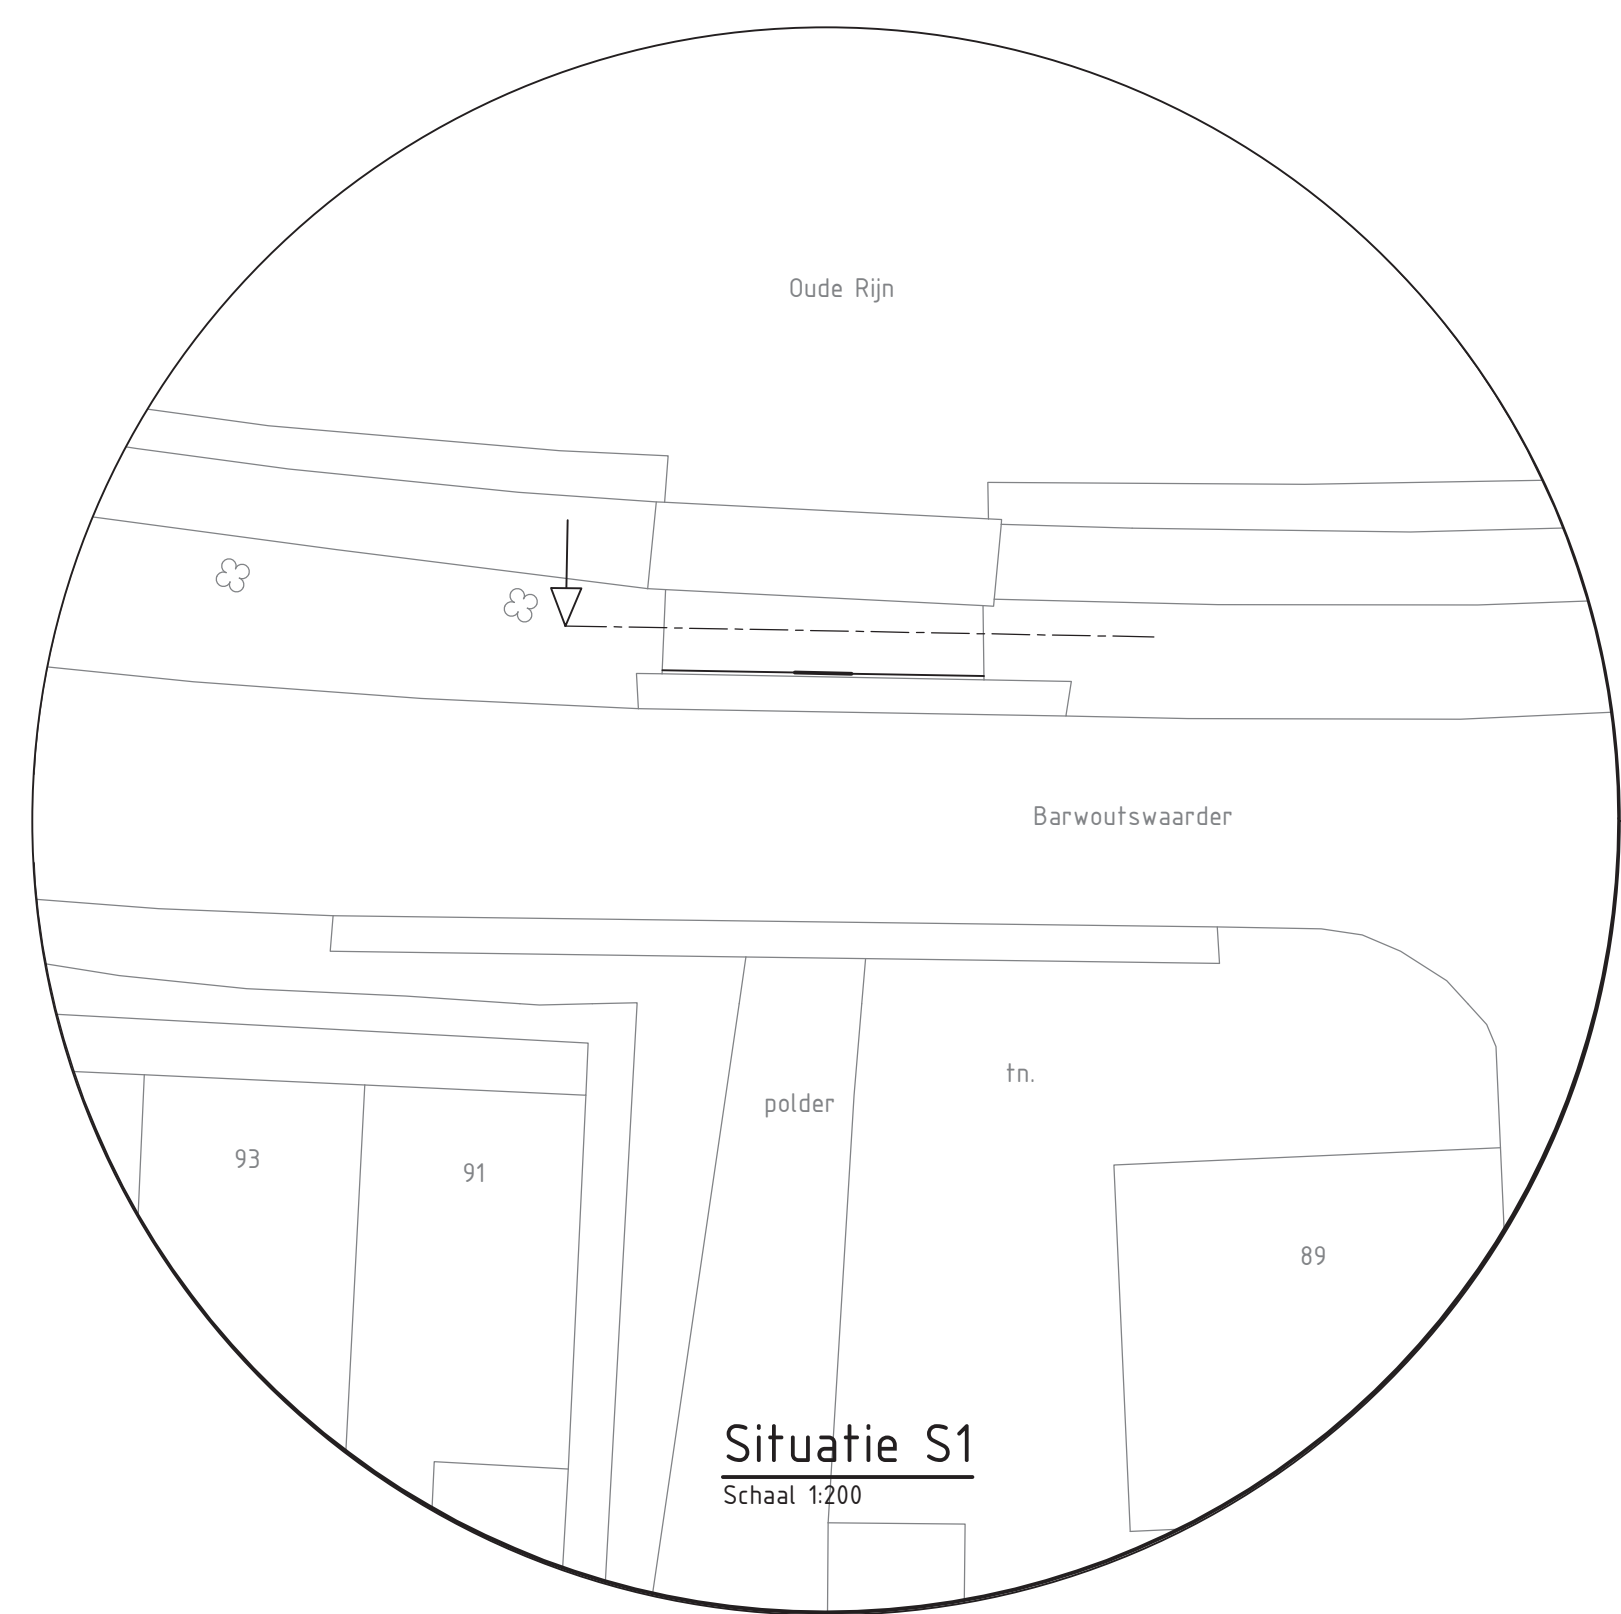


Situatie S1  
Schaal 1:200

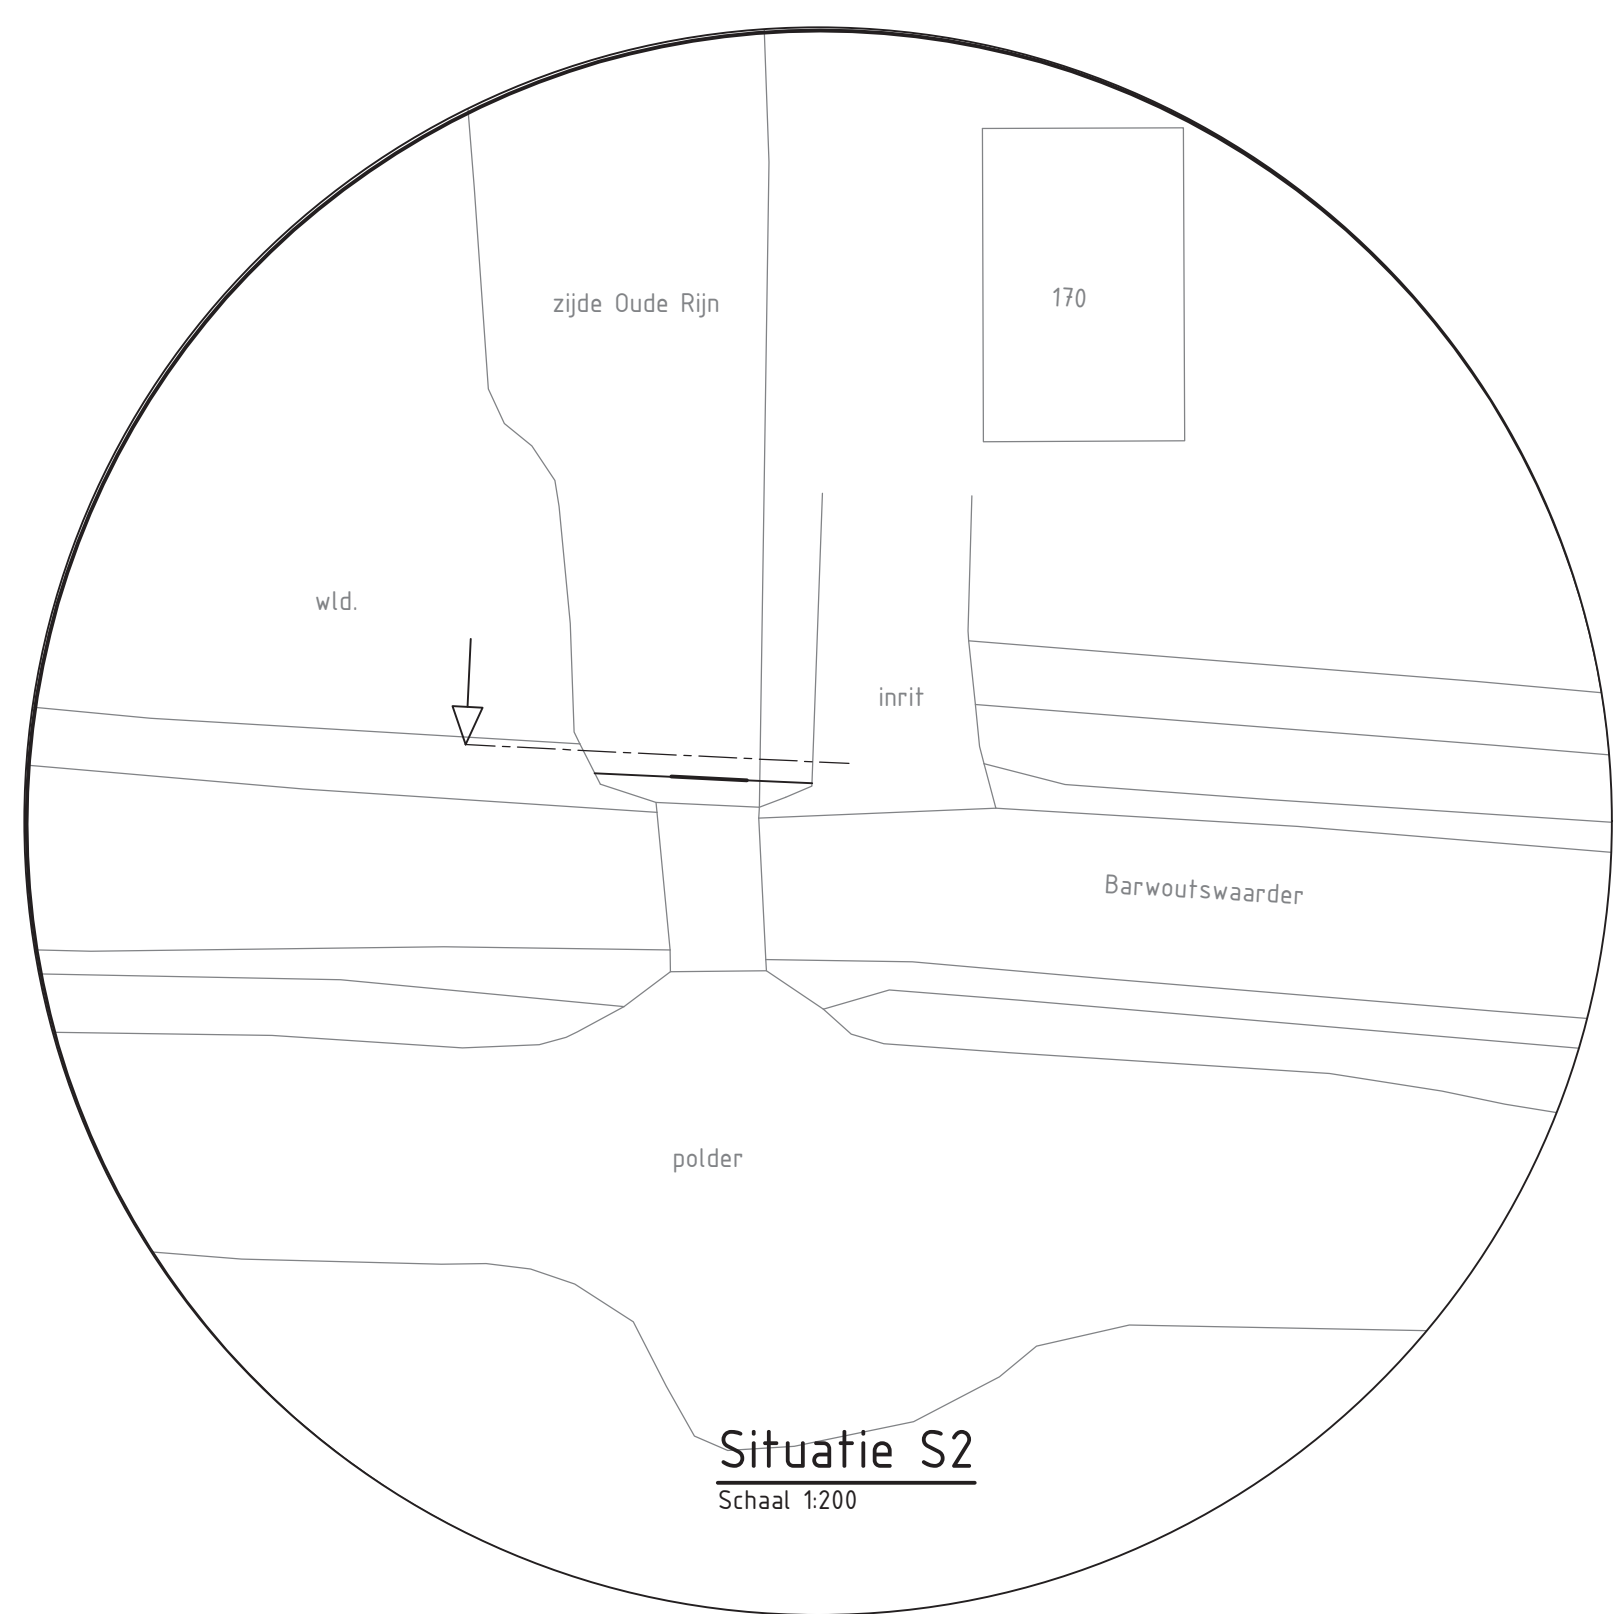

Situatie S2  
Schaal 1:200



Situatie S3  
Schaal 1:200

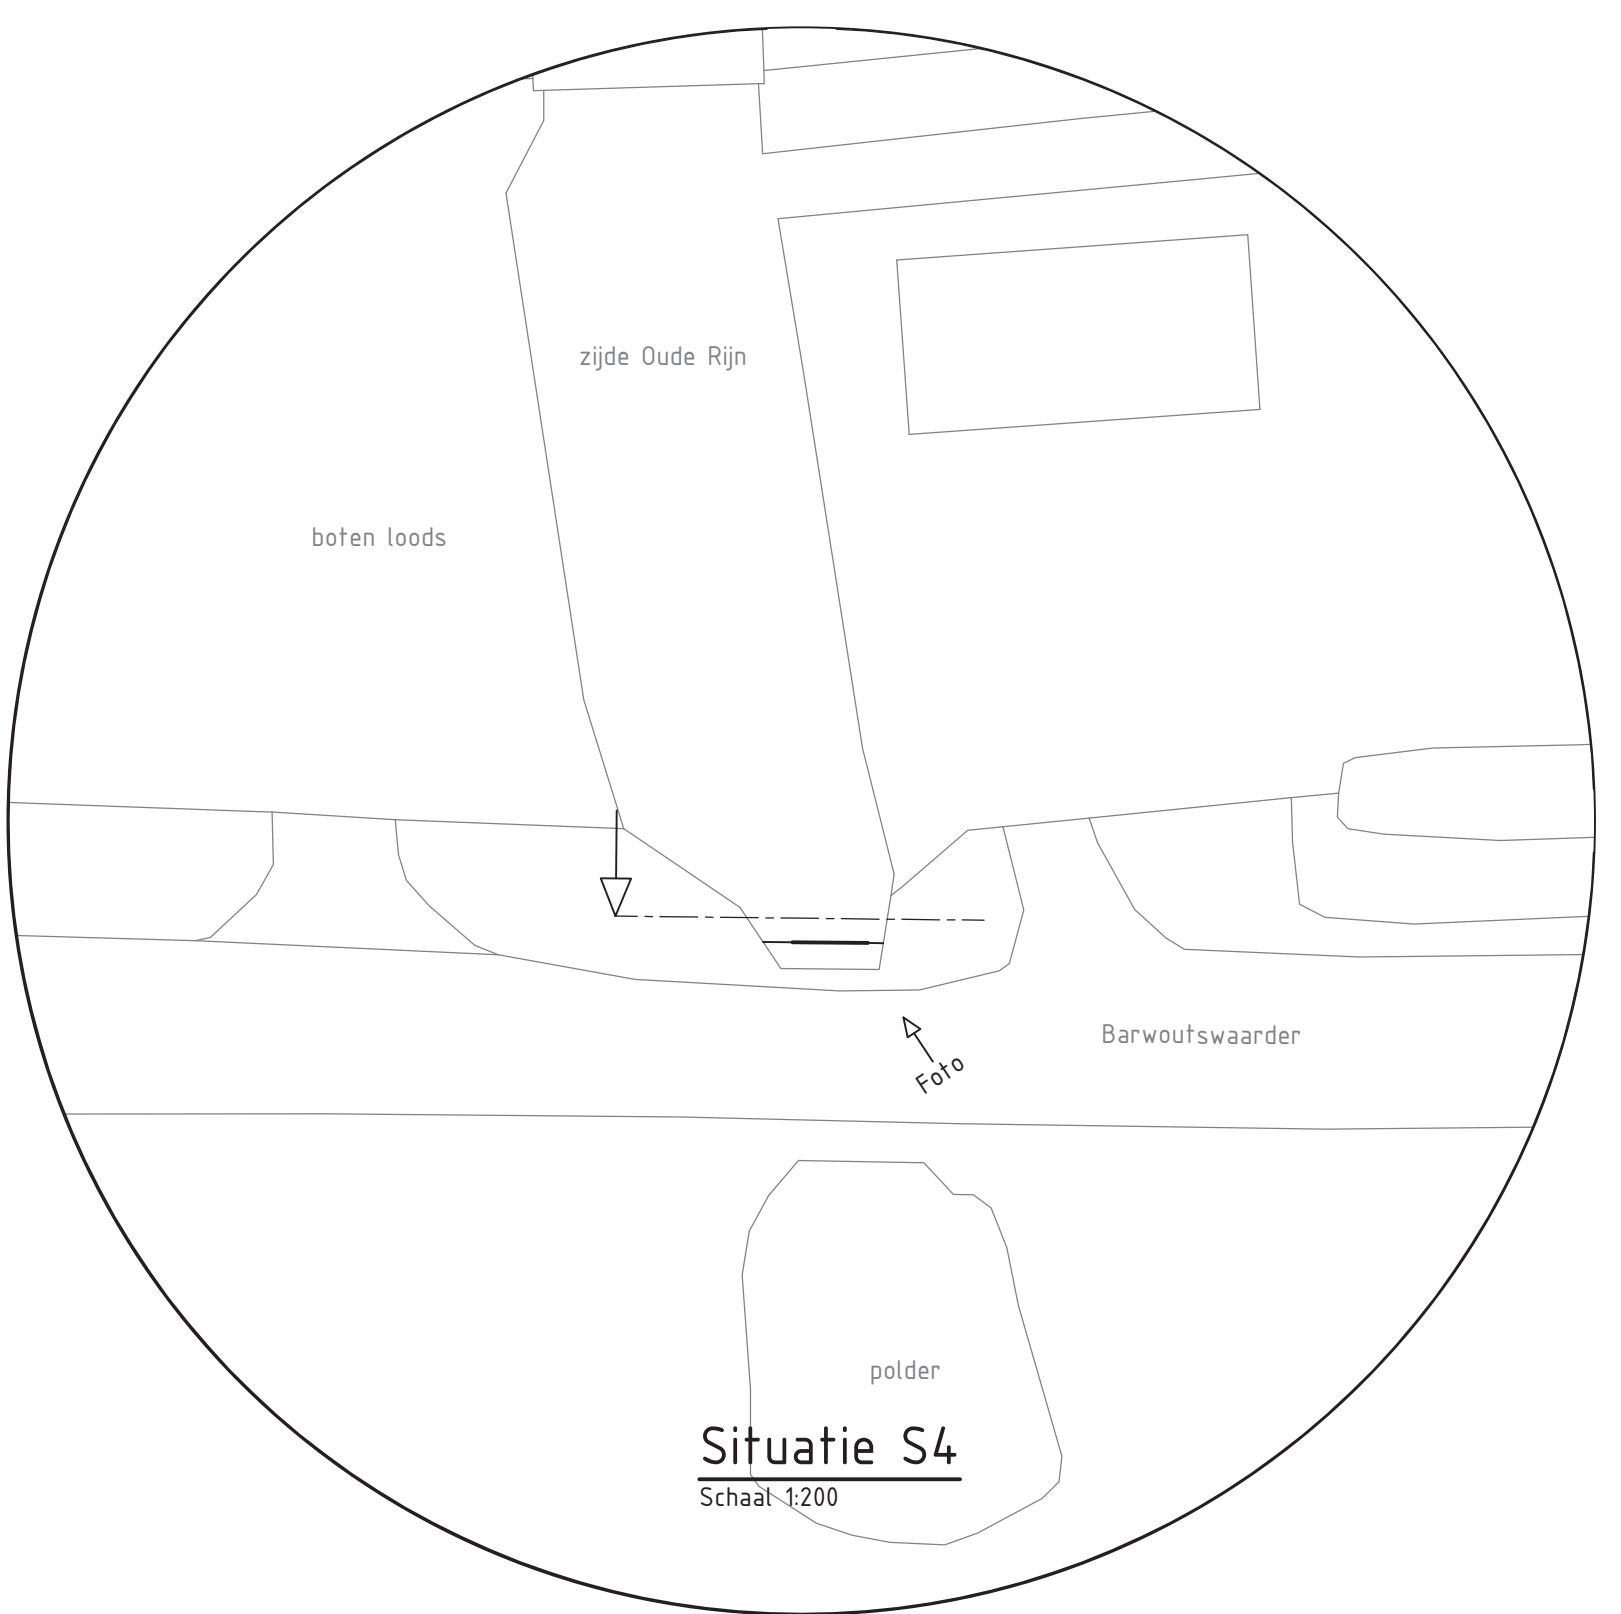

Situatie S4  
Schaal 1:200



Situatie S5  
Schaal 1:200

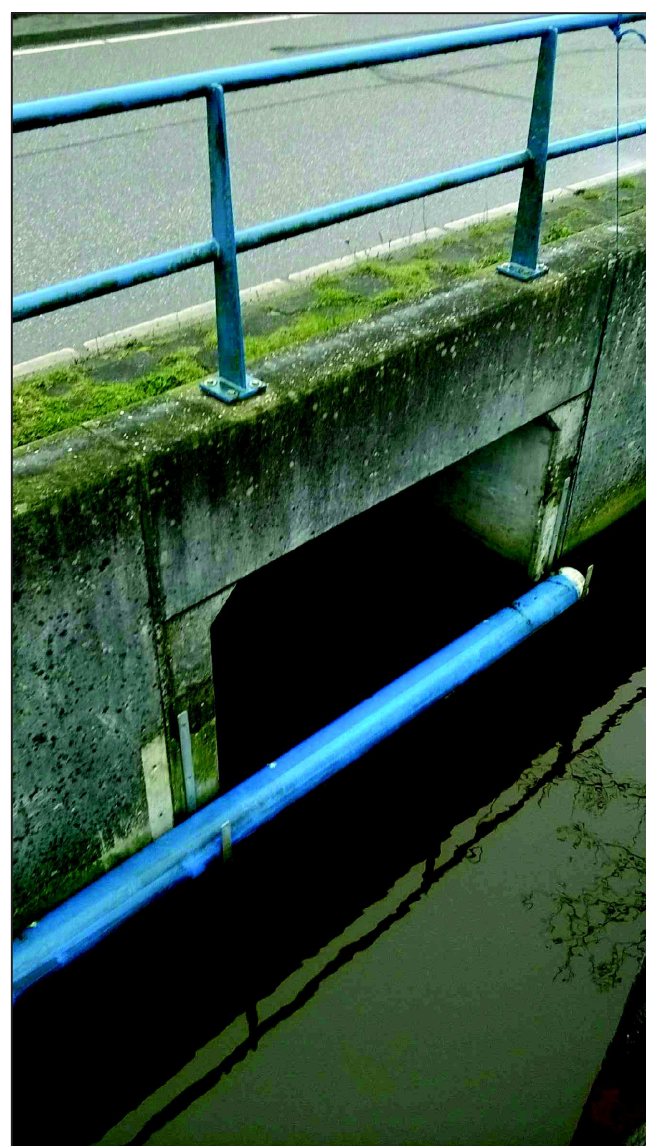


Foto bestaand aanzicht

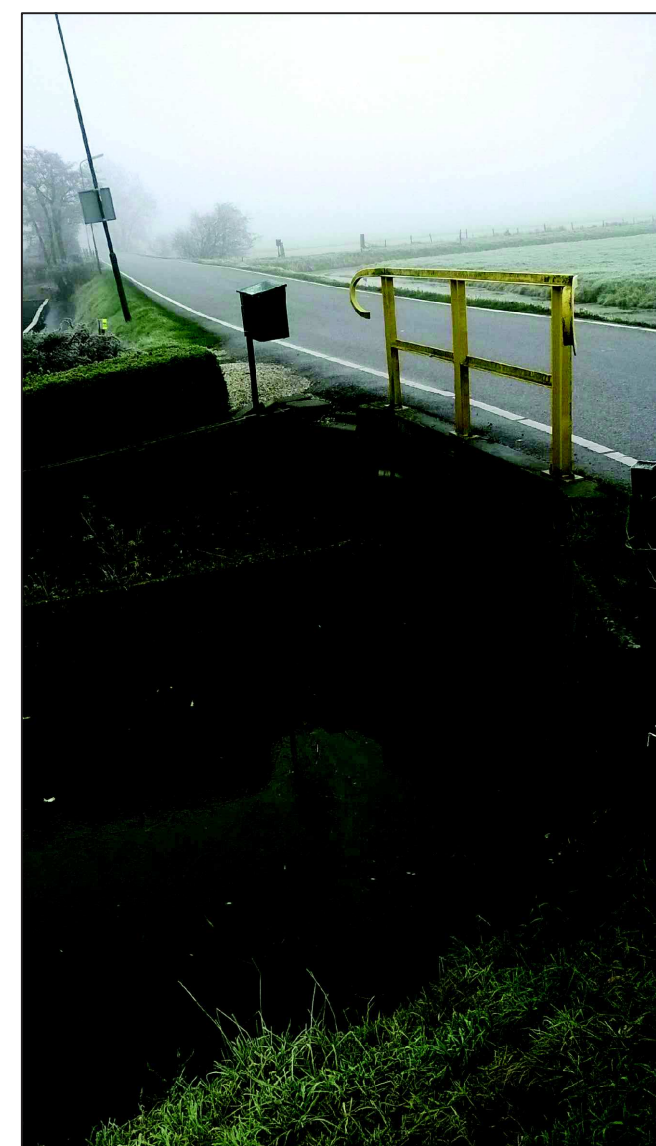


Foto bestaand aanzicht




Foto bestaand aanzicht



Foto bestaand aanzicht




Foto bestaand aanzicht

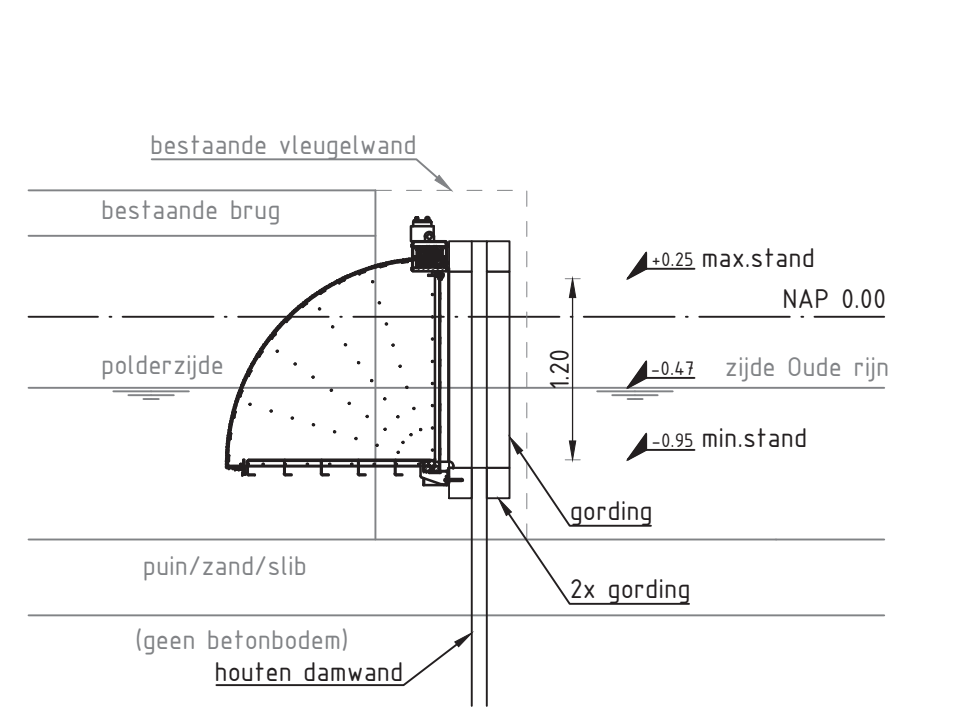


- betonkies zijn indicatief
- hoogtes (waterlijn, constructie) t.o.v. NAP zijn indicatief
- maaiveld/waterbodem is indicatief

Doorsnede  
Principe detail 2, situatie S2 t/m S5  
Schaal 1:50

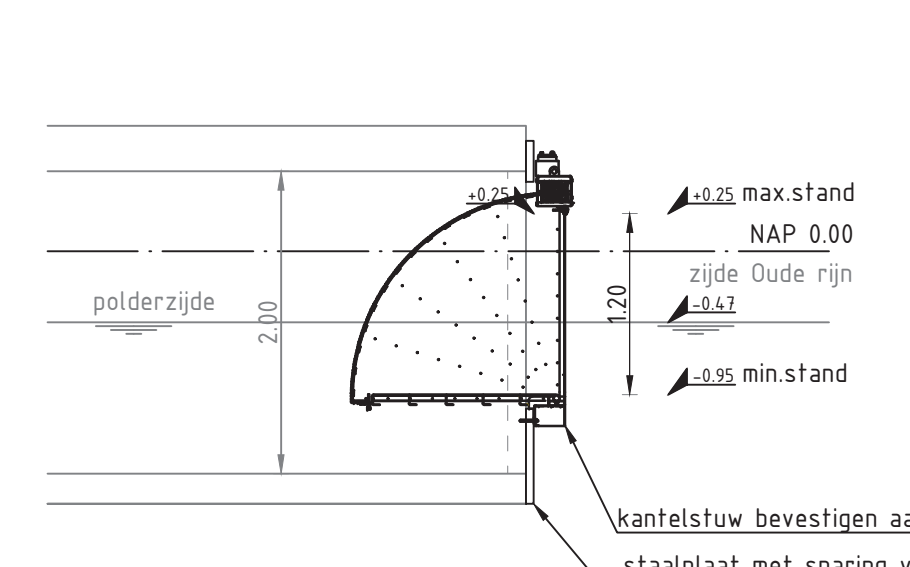


- betonkies zijn indicatief
- hoogtes (waterlijn, constructie) t.o.v. NAP zijn indicatief


Doorsnede  
Principe detail 1, situatie S1  
Schaal 1:50

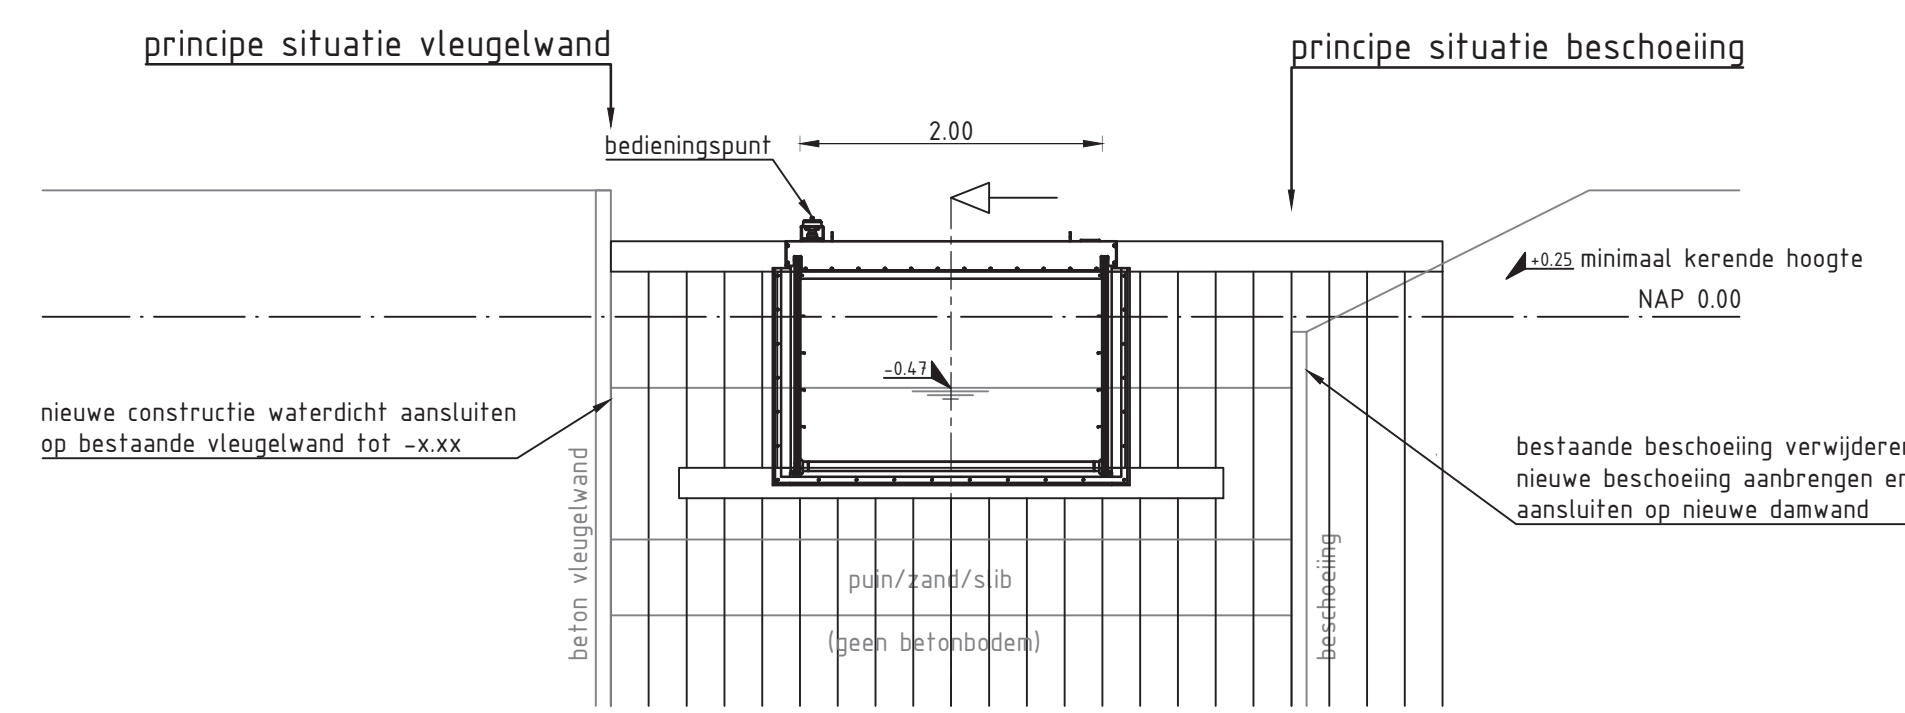

Aanzicht

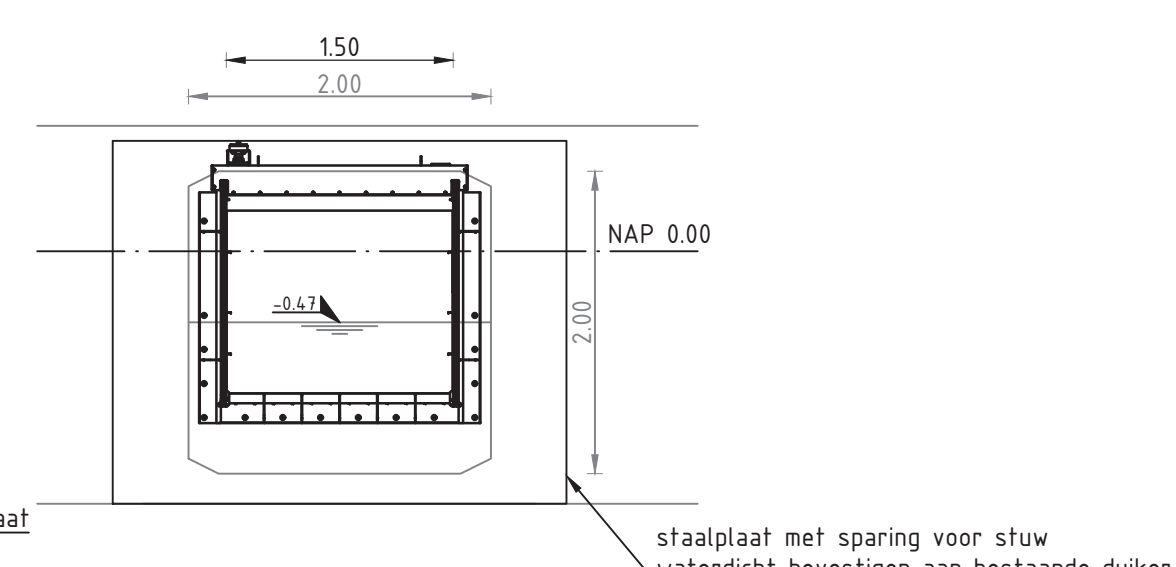

Aanzicht

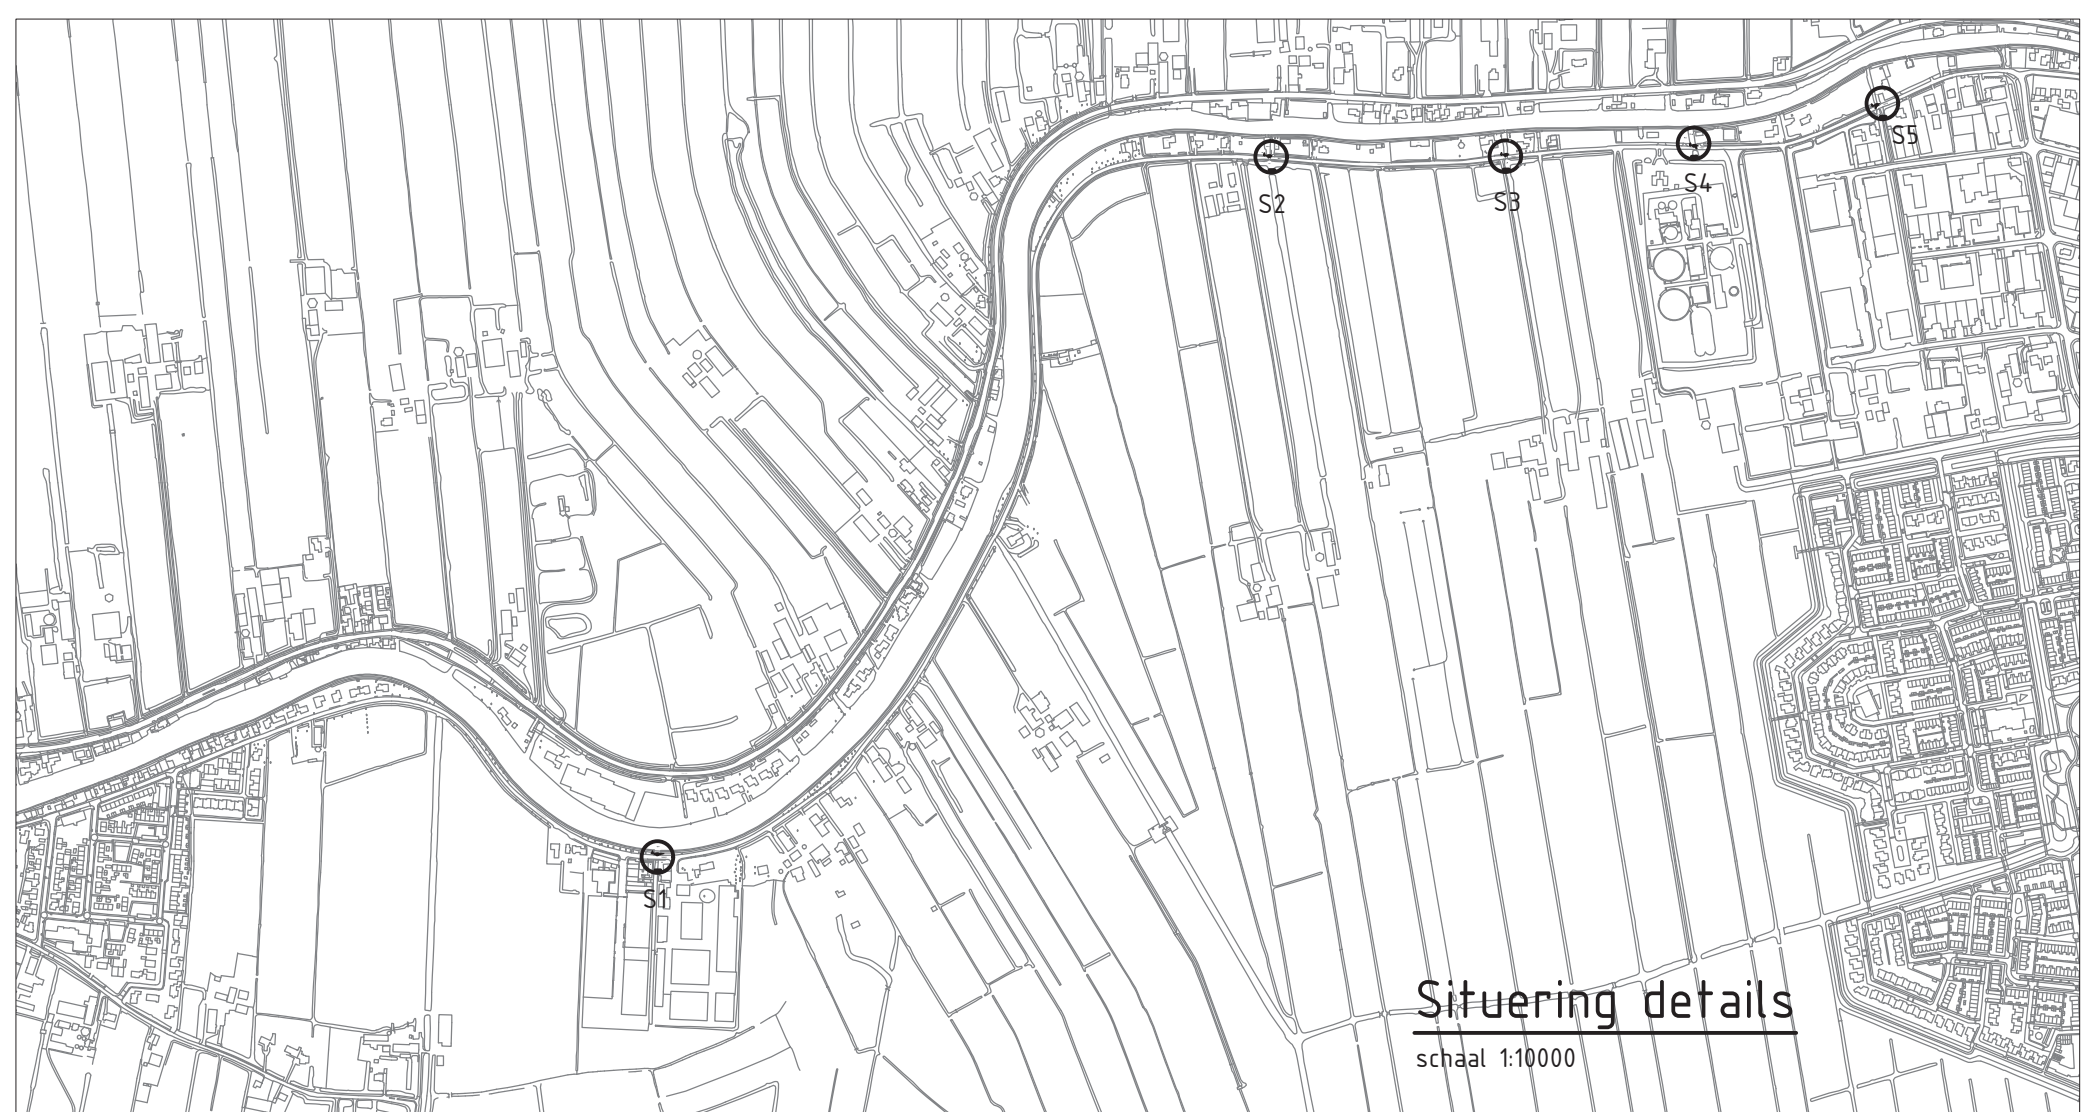
















