


LEGENDA

Lijntype	Betekenis
	Spoortracé 10 KV (indicatief)
	Wegtracé 10 KV
	Sleufloze techniek
	Mantelbuis
	RFO-grens
	Perceel-grens
	Maaslijn bestaand spoor
	Maaslijn bestaand spoor verwijderen
	Maaslijn bestaand spoor vernieuwen
	Maaslijn spoorverdubbeling / aanpassing

Symbol	Betekenis
	Asfalt verharding
	Elementen (of half-) verharding
	Eigendom Bakkhe Vastgoed B.V.
	Eigendom Derden
	Eigendom Gemeente
	Eigendom NS Vastgoed / NS Vastgoed derden / NS Vastgoed ProRail
	Eigendom Particulieren
	Eigendom ProRail / ProRail derden / ProRail NS Vastgoed
	Eigendom Railside B.V.
	Eigendom Rijkswaterstaat

ProRail
 Maaslijn
 10 KV tracés, Tracé 11, voeding onderstation Swalmen

Tekeningnummer	Formaat	Schaal	Geo	Km	Blad	Rev	Fase	Status
346302-W205-71-01-0147-D1.0	A3.6	1:1000	059	82.600 - 83.100	01 van 12	D1.0	-	DEFINITIEF
Projectnummer	Contractnummer	Datum	Ontwerper	Gecontroleerd	Vrijgegeven			
346302	-	16-03-2017	Pim van der Wal	Danny Schoonhoven	Robert Dwars			

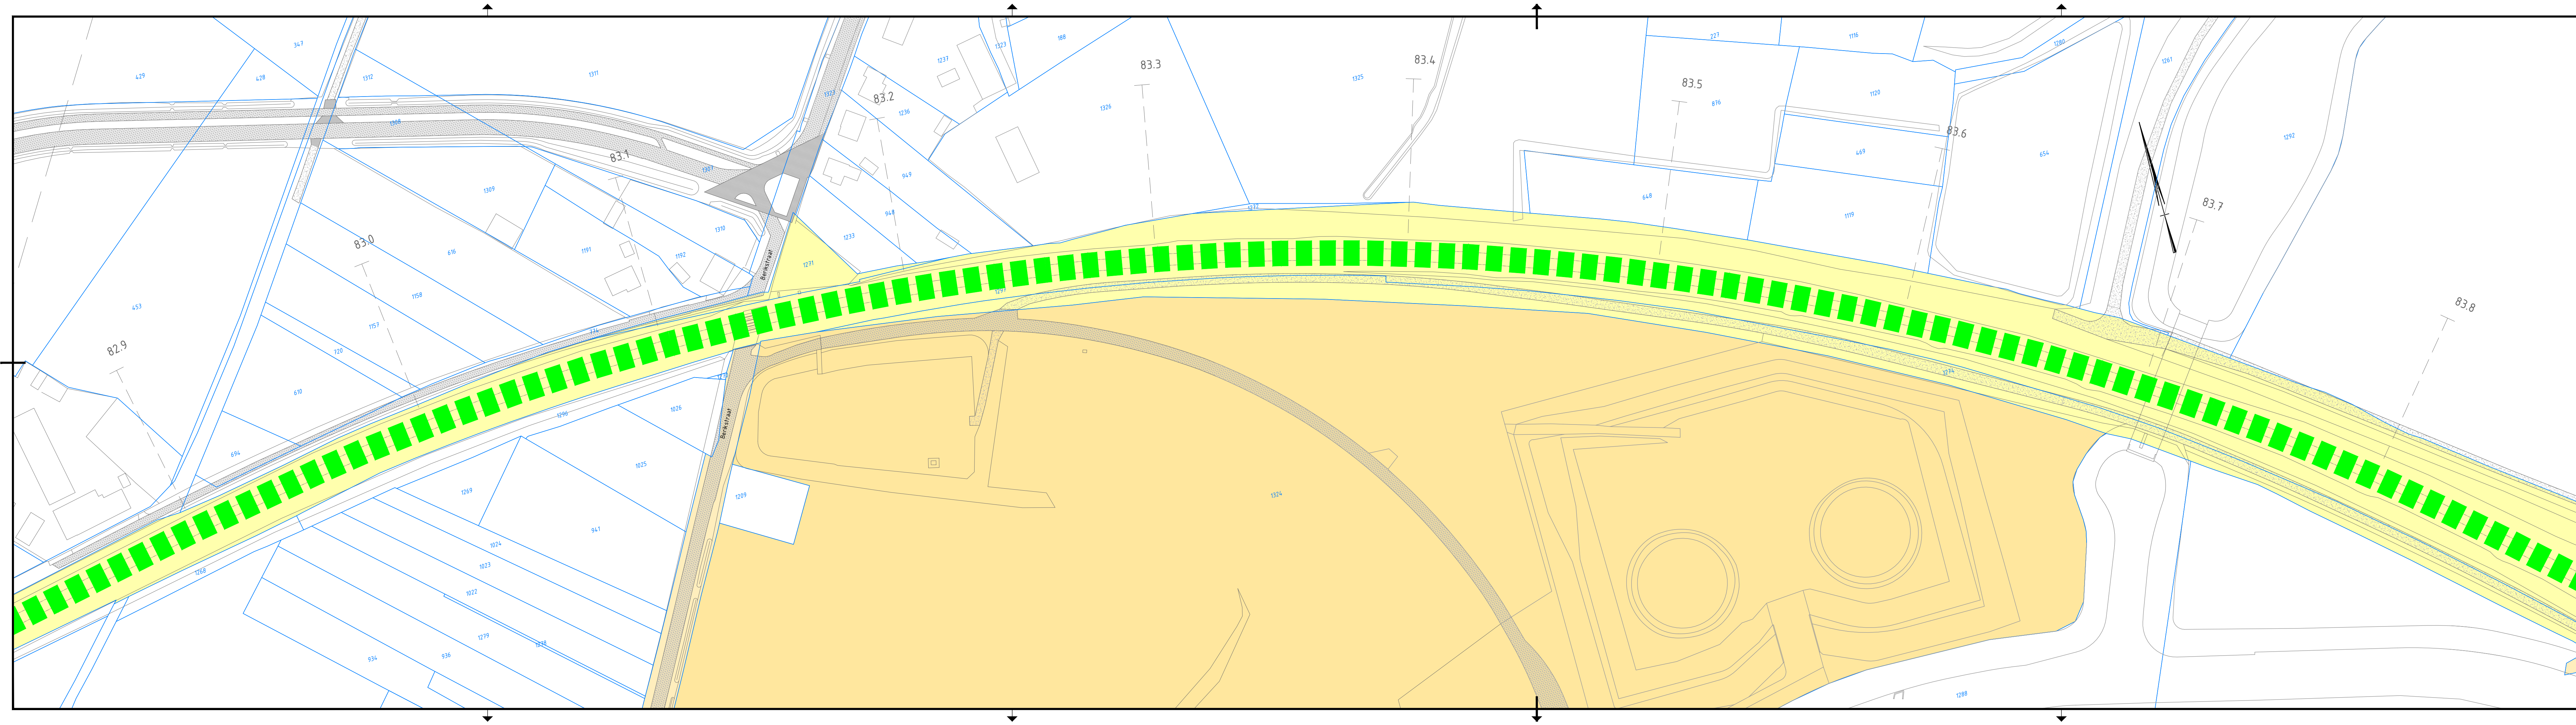


LEGENDA	
Lijntype	Betekenis
	Spoortracé 10 KV (Indicatief)
	Wegtracé 10 KV
	Sleufloze techniek
	Mantelbuis
	RF0-grens
	Perceel-grens
	Maaslijn bestaand spoor
	Maaslijn bestaand spoor verwijderen
	Maaslijn bestaand spoor vernieuwen
	Maaslijn spoorverdubbeling / aanpassing
Symbol	Betekenis
	Asfalt verharding
	Elementen (of half-) verharding
	Eigendom Bakke Vastgoed B.V.
	Eigendom Derden
	Eigendom Gemeente
	Eigendom NS Vastgoed / NS Vastgoed derden / NS Vastgoed ProRail
	Eigendom Particulieren
	Eigendom ProRail / ProRail derden / ProRail NS Vastgoed
	Eigendom Railside B.V.
	Eigendom Rijkswaterstaat

Opdrachtgever
ProRail

Project
Maaslijn


Onderdeel
10 KV tracés, Tracé 11, voeding onderstation Swalen

Tekeningnummer	346302-W205-71-01-0148-D1.0	Formaat	A3.6	Schaal	1:1000	Geo	519	Km	82.900 - 83.800	Blad	02 van 12	Rev	D1.0	Fase	-	Status	DEFINITIEF
Projectnummer	346302	Contractnummer	-	Datum	16-03-2017	Geleidend	Pim van der Wal	Gecontroleerd	Danny Schoonhoven	Vrijgegeven	Robert Dwars						

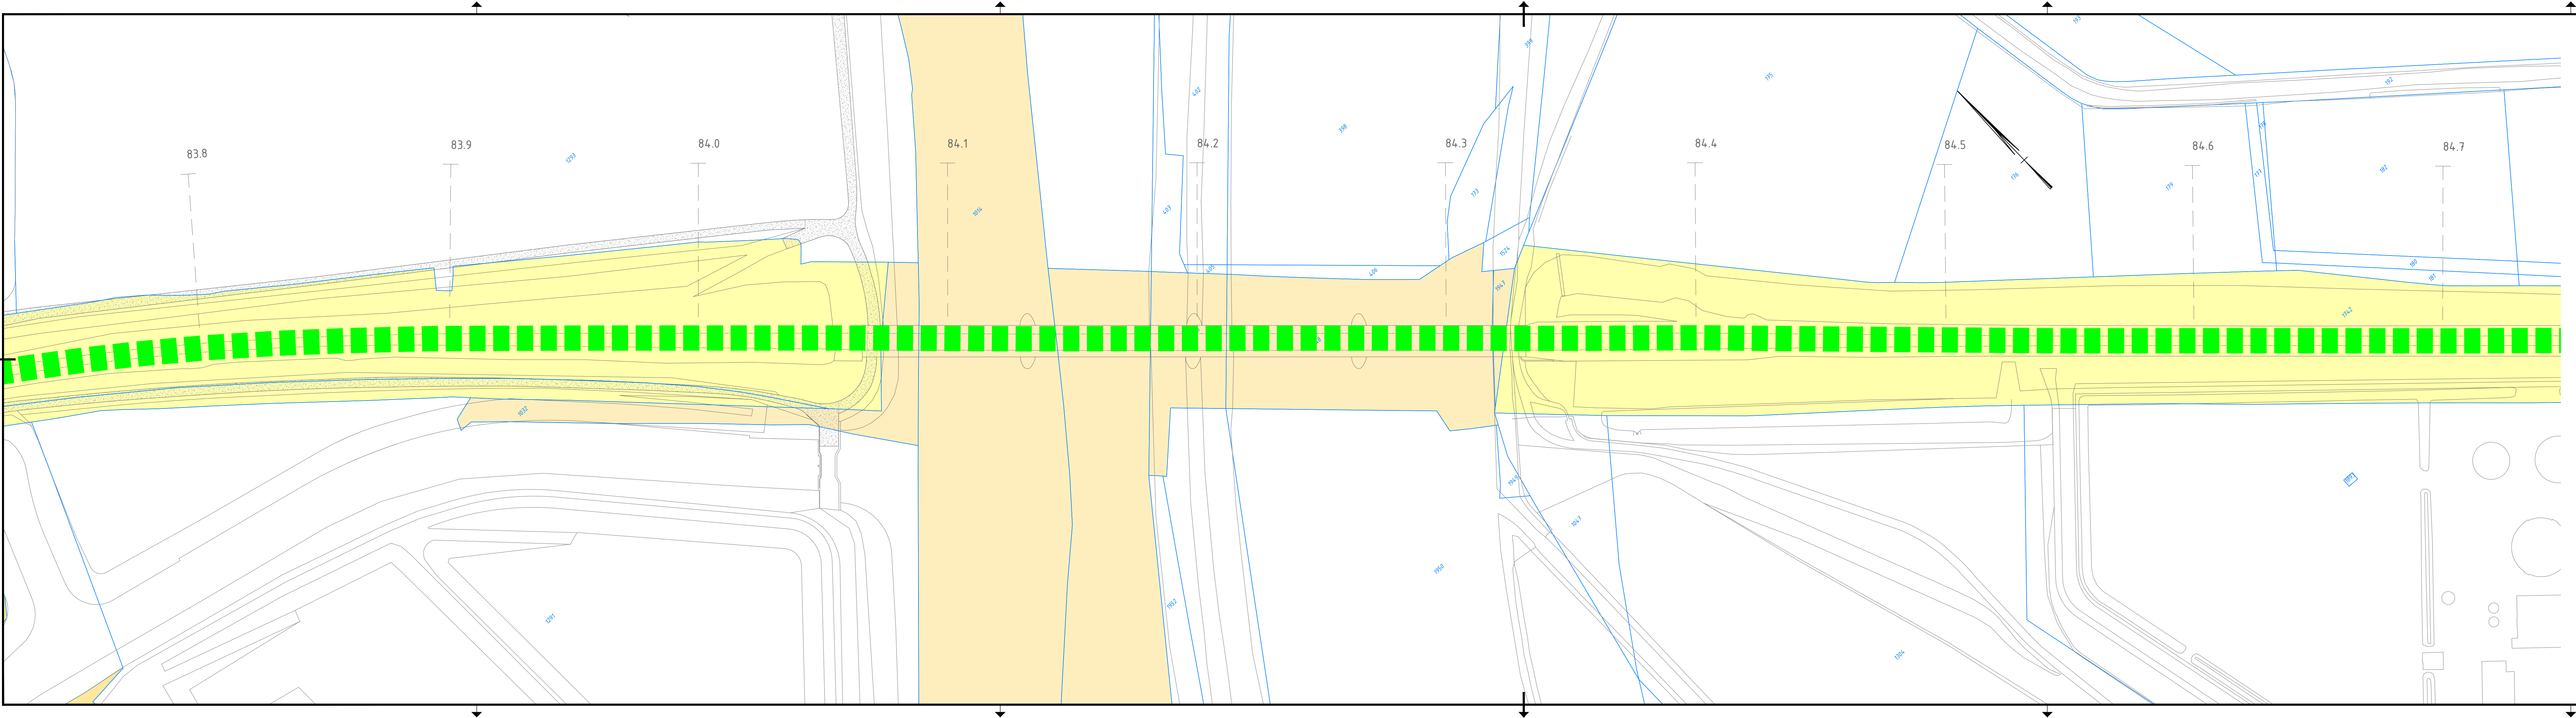

LEGENDA	
Lijntype	Betekenis
	Spoortracé 10 KV (Indicatief)
	Wegtracé 10 KV
	Sleufloze techniek
	Mantelbuis
	RF0-grens
	Perceel-grens
	Maaslijn bestaand spoor
	Maaslijn bestaand spoor verwijderen
	Maaslijn bestaand spoor vernieuwen
	Maaslijn spoorverdubbeling / aanpassing
Symbol	Betekenis
	Asfalt verharding
	Elementen (of half-) verharding
	Eigendom Bakkhe Vastgoed B.V.
	Eigendom Derden
	Eigendom Gemeente
	Eigendom NS Vastgoed / NS Vastgoed derden / NS Vastgoed ProRail
	Eigendom Particulieren
	Eigendom ProRail / ProRail derden / ProRail NS Vastgoed
	Eigendom Railsite B.V.
	Eigendom Rijkswaterstaat

Opdrachtgever									
ProRail									
Project									
Maaslijn									
Onderdeel									
10 KV tracés, Tracé 11, voeding onderstation Swalmen									
Tekeningnummer	Formaat	Schaal	Geo	Km	Blad	Rev	Fase	Status	
346302-W205-71-01-0149-D1.0	A3.6	1:1000	059	83.800 - 84.700	03 van 12	D1.0	-	DEFINITIEF	
Projectnummer	Contractnummer	Datum	Geleid	Gecontroleerd	Vrijgegeven				
346302	-	16-03-2017	Pim van der Wal	Danny Schoonhoven	Robert Dwars				

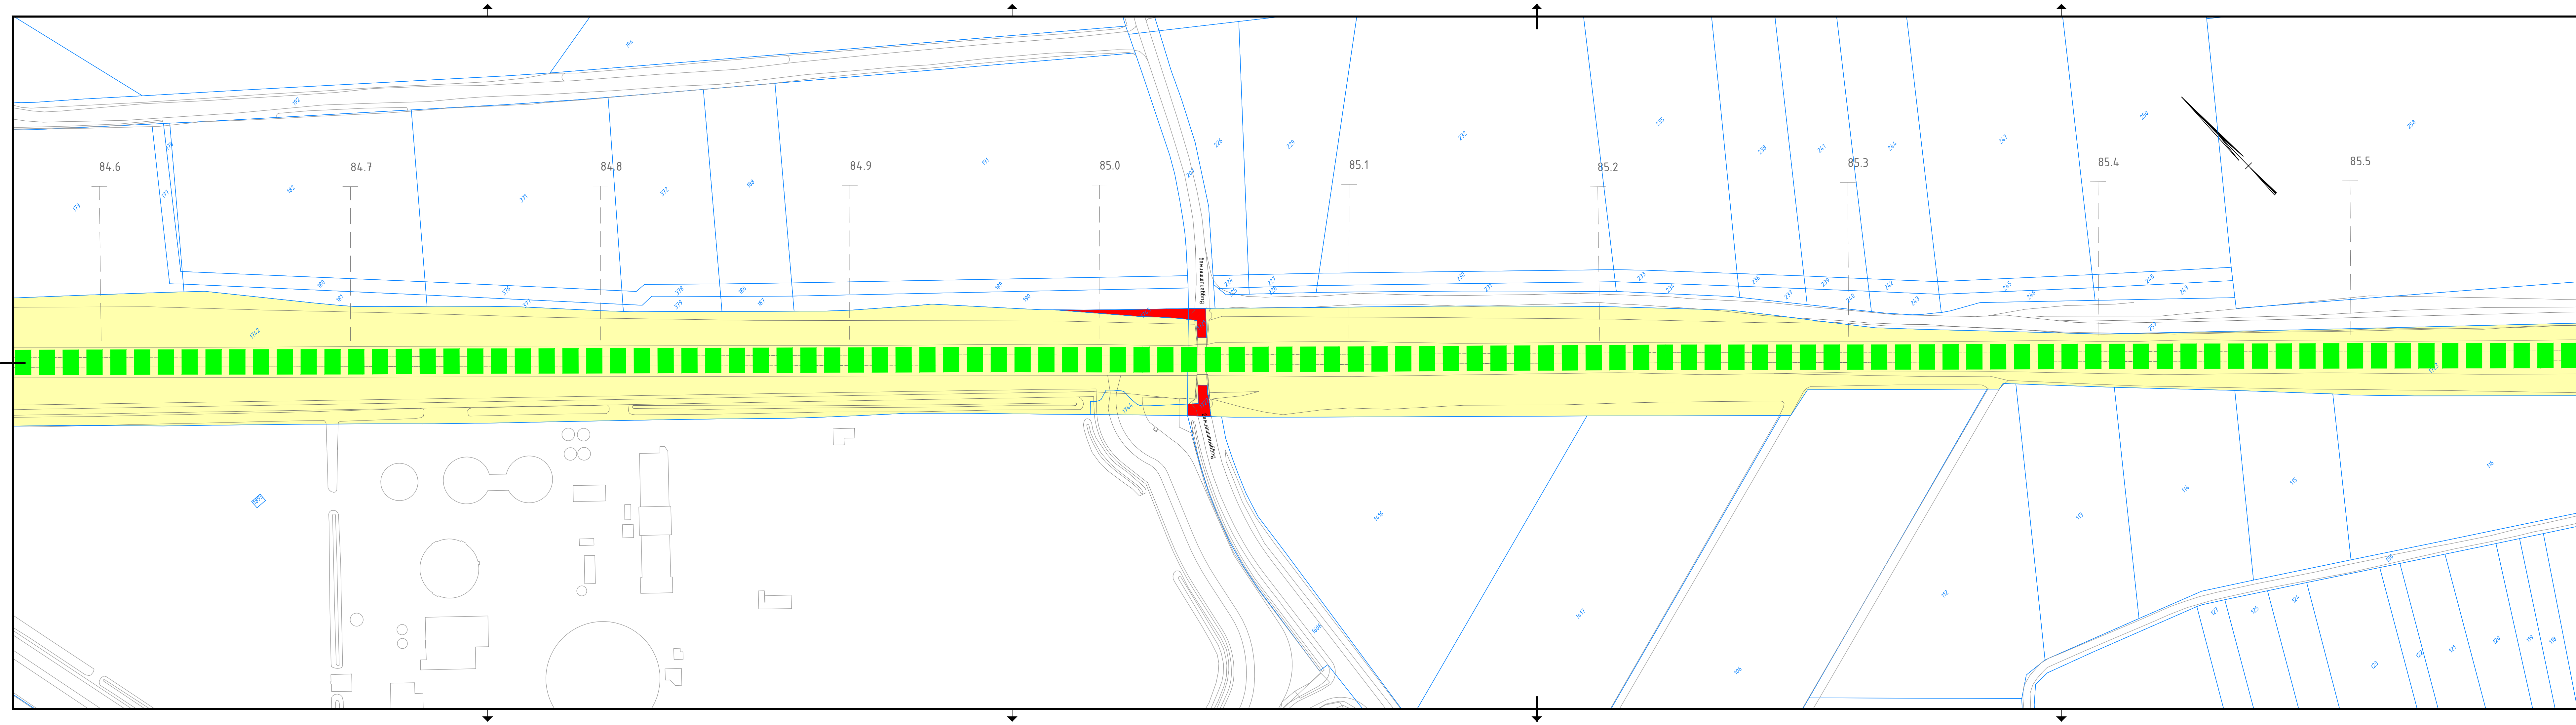

LEGENDA

Lijntype	Betekenis
	Spoortracé 10 KV (Indicatief)
	Wegtracé 10 KV
	Sleufloze techniek
	Mantelbuis
	RF0-grens
	Perceel-grens
	Maaslijn bestaand spoor
	Maaslijn bestaand spoor verwijderen
	Maaslijn bestaand spoor vernieuwen
	Maaslijn spoorverdubbeling / aanpassing

Symbol	Betekenis
	Asfalt verharding
	Elementen (of half-) verharding
	Eigendom Bakke Vastgoed B.V.
	Eigendom Derden
	Eigendom Gemeente
	Eigendom NS Vastgoed / NS Vastgoed derden / NS Vastgoed ProRail
	Eigendom Particulieren
	Eigendom ProRail / ProRail derden / ProRail NS Vastgoed
	Eigendom Railside B.V.
	Eigendom Rijkswaterstaat

ProRail
 Project
Maaslijn
 Onderdeel
 10 KV tracés, Tracé 11, voeding onderstation Swalmen

Tekeningnummer	Formaat	Schaal	Geo	Km	Blad	Rev	Fase	Status
346302-W205-71-01-0150-D1.0	A3.6	1:1000	059	84.600 - 85.500	04 van 12	D1.0	-	DEFINITIEF

Projectnummer	Contractnummer	Datum	Gelekd	Gecontroleerd	Vrijgegeven
346302	-	16-03-2017	Pim van der Wal	Danny Schoonhoven	Robert Dwars




LEGENDA	
Lijntype	Betekenis
	Spoortracé 10 KV (Indicatief)
	Wegtracé 10 KV
	Sleufloze techniek
	Mantelbuis
	RF0-grens
	Perceel-grens
	Maaslijn bestaand spoor
	Maaslijn bestaand spoor verwijderen
	Maaslijn bestaand spoor vernieuwen
	Maaslijn spoorverdubbeling / aanpassing
Symbool	Betekenis
	Asfalt verharding
	Elementen (of half-) verharding
	Eigendom Bakkhe Vastgoed B.V.
	Eigendom Derden
	Eigendom Gemeente
	Eigendom NS Vastgoed / NS Vastgoed derden / NS Vastgoed ProRail
	Eigendom Particulieren
	Eigendom ProRail / ProRail derden / ProRail NS Vastgoed
	Eigendom Railsite B.V.
	Eigendom Rijkswaterstaat

Oprichtgever
ProRail

Project
Maaslijn

Onderdeel
10 KV tracés, Tracé 11, voeding onderstation Swalmen

Tekeningnummer 346302-W205-71-01-0151-D1.0	Formaat A3.6	Schaal 1:1000	Geo 059	Km 85.500 - 86.400	Blad 05 van 12	Rev D1.0	Fase -	Status DEFINITIEF
Projectnummer 346302	Contractnummer -	Datum 16-03-2017	Geleidend Pim van der Wal	Gecontroleerd Danny Schoonhoven	Vrijgegeven Robert Dwars			

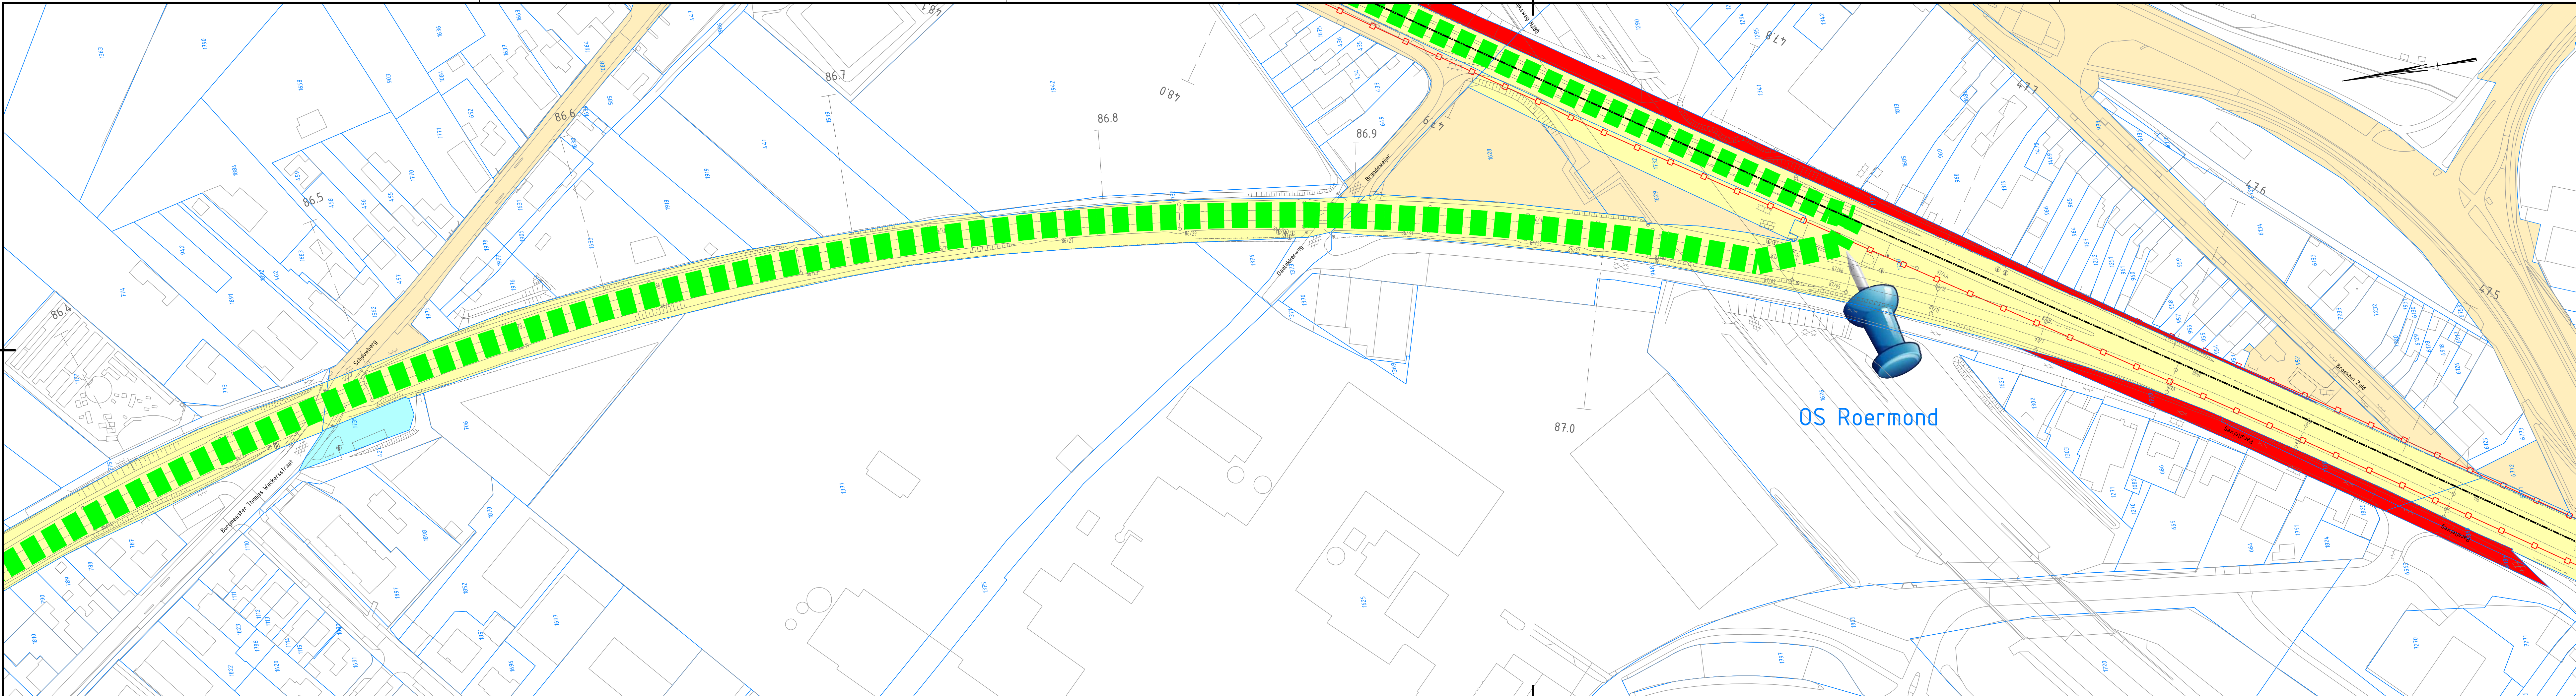

LEGENDA

Lijntype	Betekenis
	Spoortracé 10 KV (Indicatief)
	Wegtracé 10 KV
	Sleufloze techniek
	Mantelbuis
	RF0-grens
	Perceel-grens
	Maaslijn bestaand spoor
	Maaslijn bestaand spoor verwijderen
	Maaslijn bestaand spoor vernieuwen
	Maaslijn spoorverdubbeling / aanpassing

Symbol	Betekenis
	Asfalt verharding
	Elementen (of half-) verharding
	Eigendom Bakke Vastgoed B.V.
	Eigendom Derden
	Eigendom Gemeente
	Eigendom NS Vastgoed / NS Vastgoed derden / NS Vastgoed ProRail
	Eigendom Particulieren
	Eigendom ProRail / ProRail derden / ProRail NS Vastgoed
	Eigendom Railside B.V.
	Eigendom Rijkswaterstaat

ProRail
 Project
Maaslijn
 Onderdeel
 10 KV tracés, Tracé 11, voeding onderstation Swalmen

Tekeningnummer	346302-W205-71-01-0152-D1.0	Formaat	A3.6	Schaal	1:1000	Geo	519	Km	86.400 -47.500	Blad	06 van 12	Rev	D1.0	Fase	-	Status	DEFINITIEF
Projectnummer	346302	Contractnummer	-	Datum	16-03-2017	Geleidend	Pim van der Wal	Gecontroleerd	Danny Schoonhoven	Vrijgegeven	Robert Dwars						

www.sweco.nl
 © Sweco Nederland B.V. Alle rechten voorbehouden

ProRail **SWECO**