

Gebouw 1 Varkensstal	
Dak:	oliegallen
Wanden:	steen
Vloeren:	beton
Mestkeldernhout:	35m³
Aantal Dieren:	75 Vleesvarkens D3.100
Ventilatie:	natuurlijk







Gebouw 2 Rundvee- / Varkensstal	
Dak:	oliegallen
Wanden:	steen
Vloeren:	beton
Mestkeldernhout:	55m³
Aantal Dieren:	28 Vleesvarkens D3.100 7 stuks jongvee A3.100 7 Zoogkoeien A2.100
Ventilatie:	natuurlijk / ventilatoren

Gebouw 3 Varkensstal	
Dak:	verblomment golfplaten
Wanden:	steen
Vloeren:	beton
Mestkeldernhout:	340m³
Aantal Dieren:	564 Vleesvarkens D3.2.15.4
Groen-label nr:	BWL 2010.02.V4
Ventilatie:	ventilatoren

Gebouw 4 Varkensstal	
Dak:	verblomment golfplaten
Wanden:	steen
Vloeren:	beton
Mestkeldernhout:	133m³
Aantal Dieren:	120 Vleesvarkens D3.2.7.1.2 232 Vleesvarkens D3.100
Groen-label nr:	BWL 2004.04.V2 (120 stuks)
Ventilatie:	ventilatoren

Gebouw 5 Varkensstal	
Dak:	verblomment golfplaten
Wanden:	steen
Vloeren:	beton
Mestkeldernhout:	400m³
Aantal Dieren:	816 pensende biggen D1.1.3
Groen-label nr:	BWL 2008.07.V2
Ventilatie:	ventilatoren

Totalen bedrijf	
Mestkeldernhout:	963 m³
Aantal dieren:	816 pensende biggen 7 stuks jongvee A3 7 zoogkoeien 1028 vleesvarkens

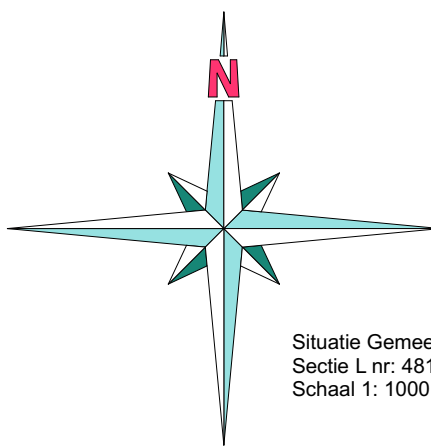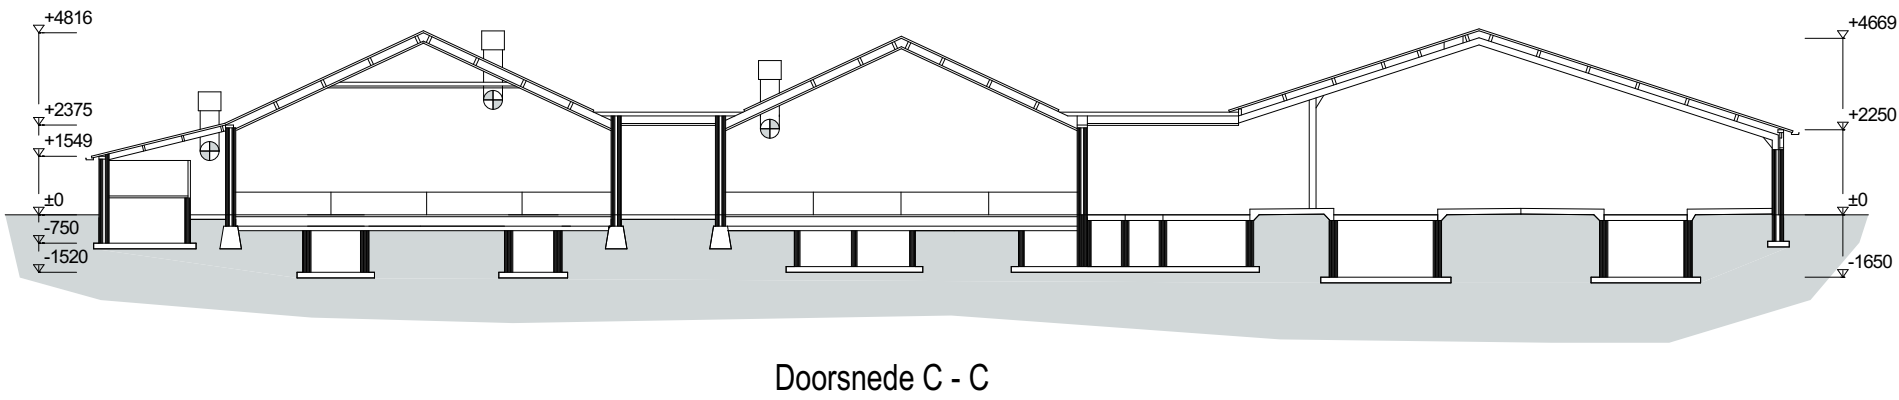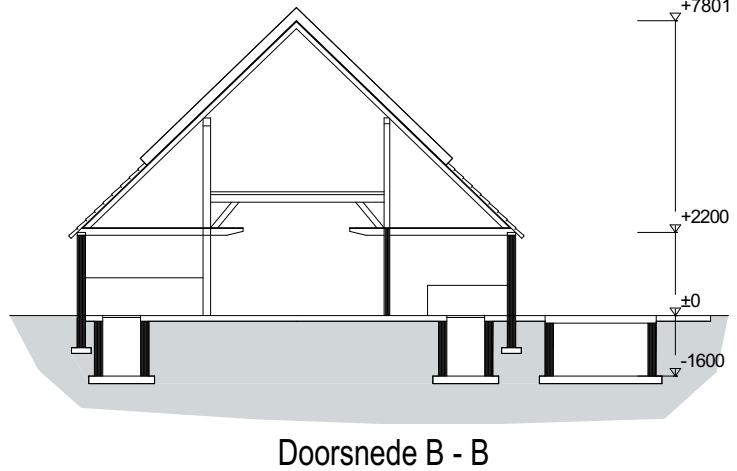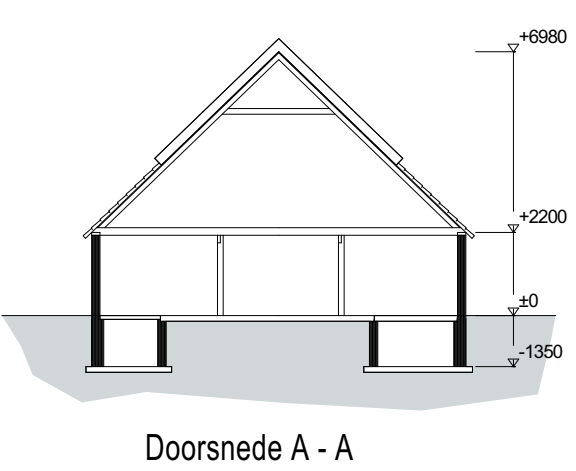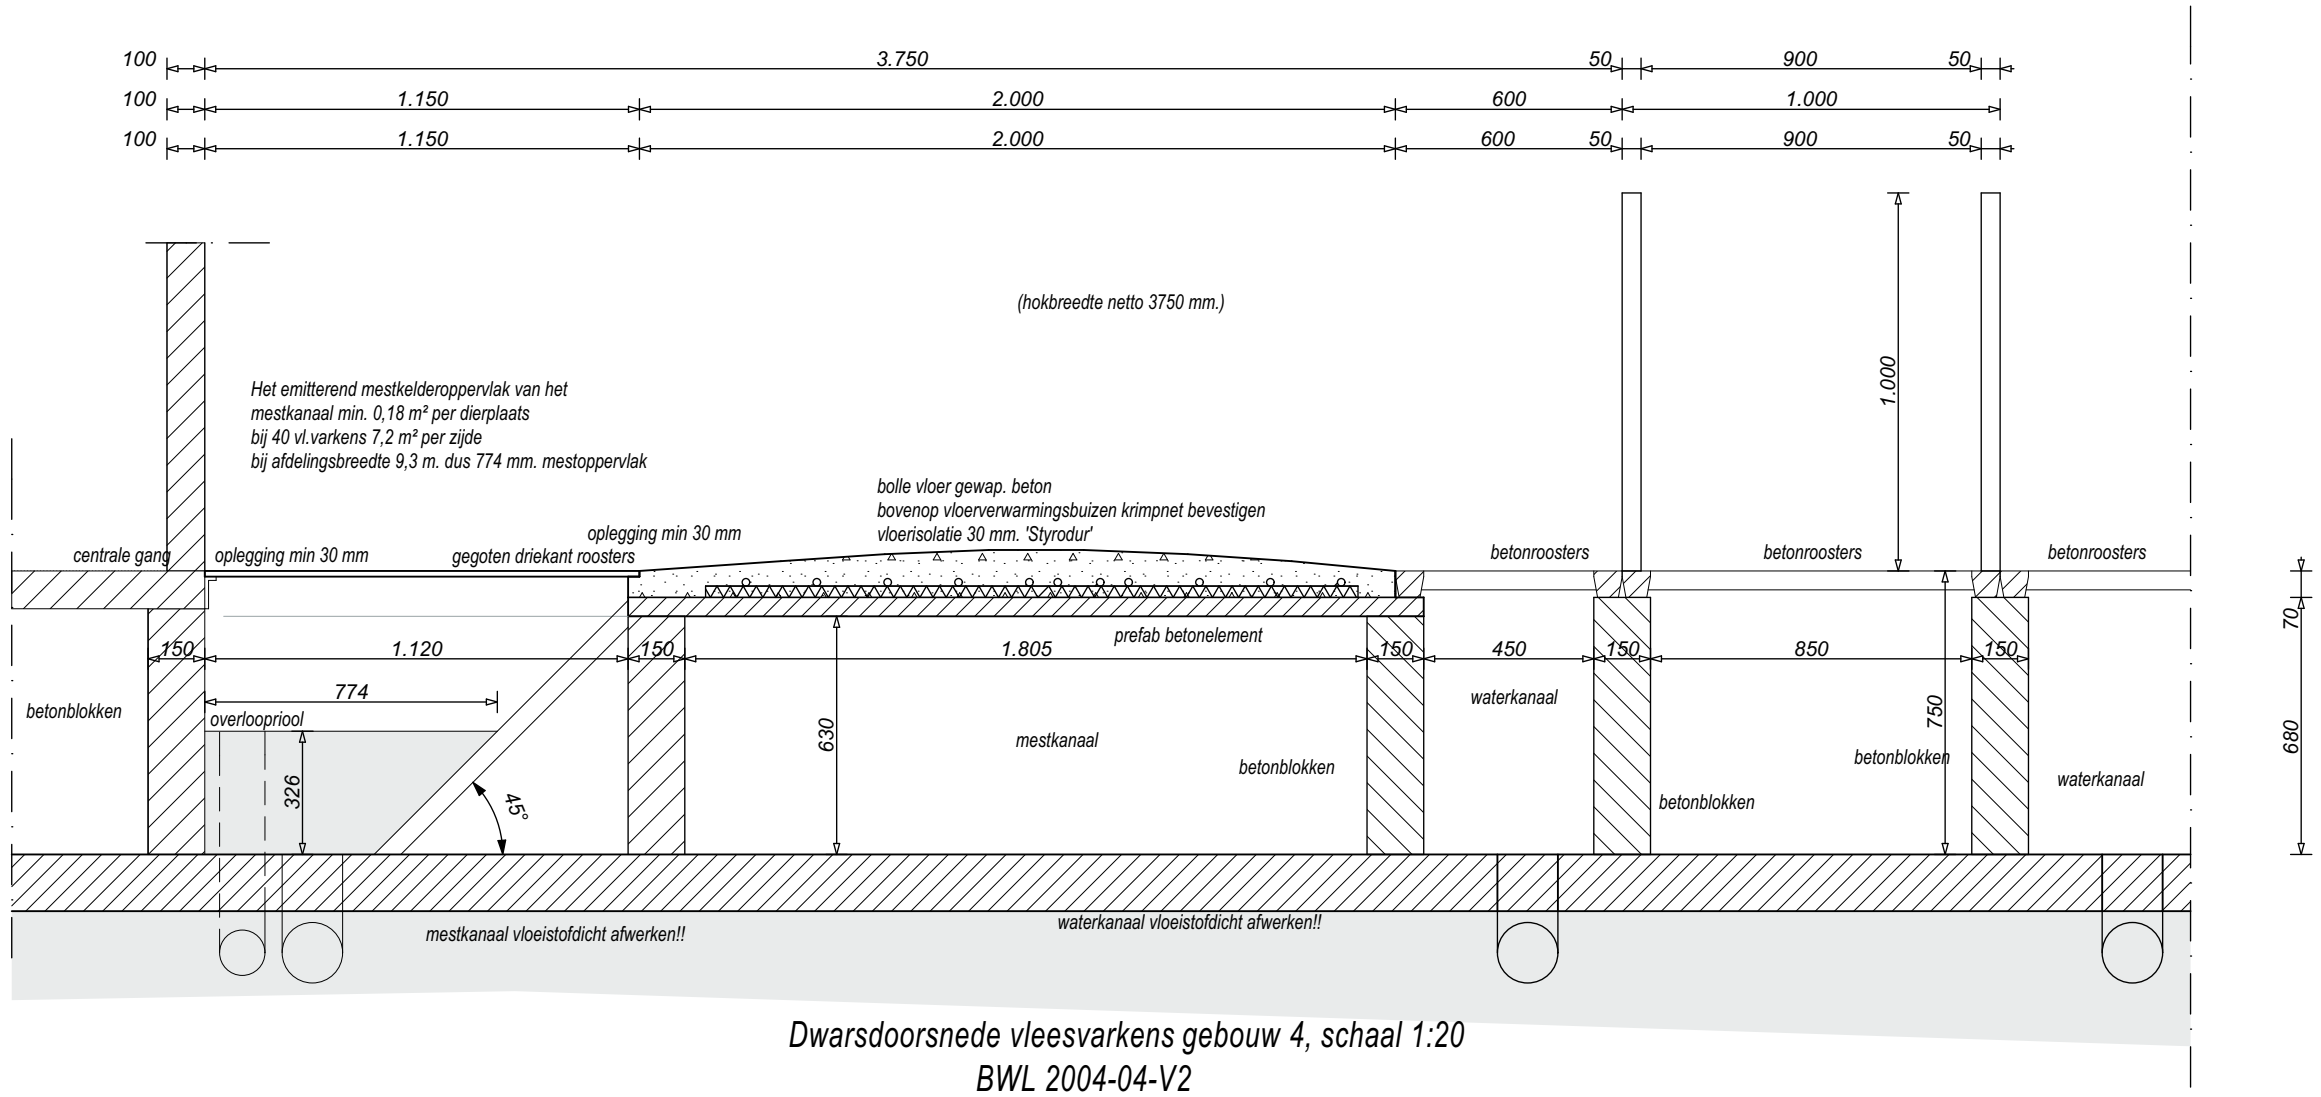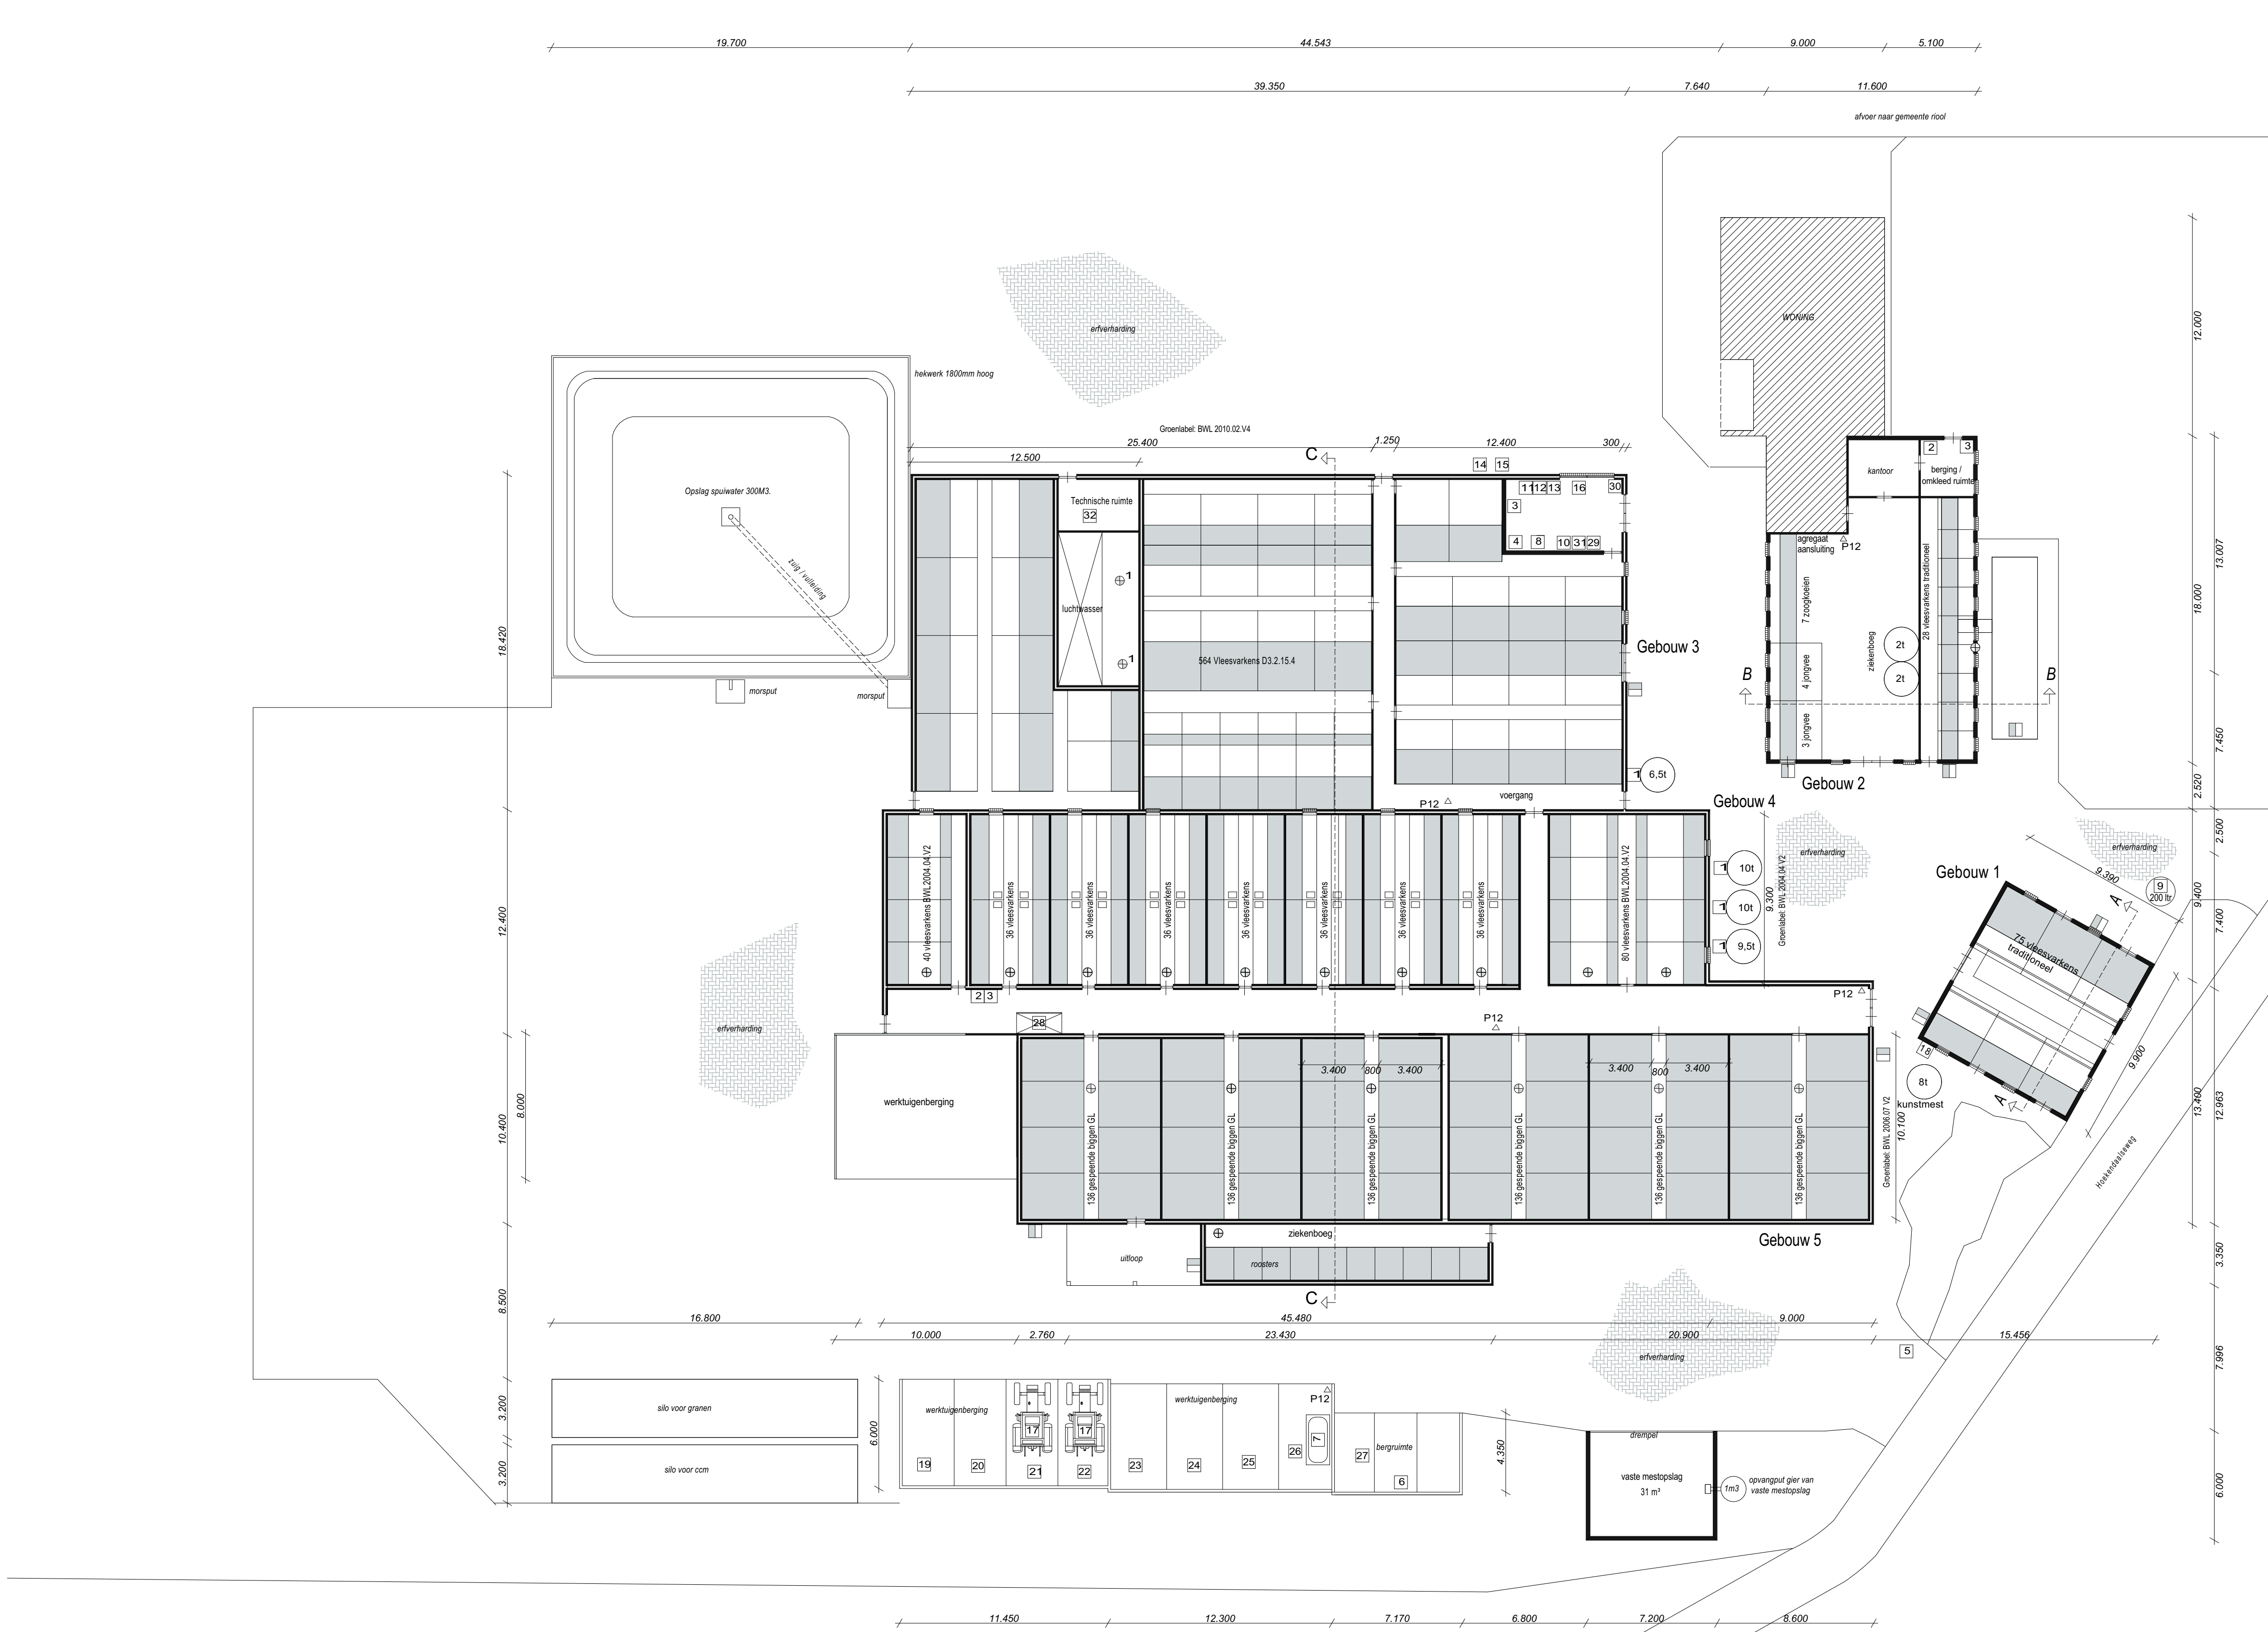

Renvooi			
	Ventilator 18 stuks	8 0.35 kW	6.30 kW
	Ventilator 2 stuks in drukkamer bij luchtwasser	8 1.50 kW	3.00 kW
	Mestpomp		
	Kraanvoersilo's totaal 40 ton		
	Brandblusapparaat 4 stuks		
	Voerrijp 3 stuks	8 0.75 kW	2.25 kW
	Cv 2 stuks 15kW en 45kW		0.30 kW
	Elektrische boiler 80 ltr. 3 stuks	8 1.50 kW	4.50 kW
	Hogedrukreiniger		2.50 kW
	Kadaverophaalplaats		
	Diverse Handgereedschapsmachine's		6.00 kW
	Dieselmotor 1200 ltr. (handpomp), val 60 ltr. afgewerkte olie, stelflens en 65 ltr. motorolie in vat		15.00 kW
	Beregeningspomp		
	Wasplaats / Spoelplaats		
	Diergeneesmiddelen		
	Ontsmettingsmiddelen 20 ltr.		
	Reinigingsmiddelen 20 ltr.		
	Spermvat		
	Opslag oud ijzer		
	Opslag oud papier		
	Bronwaterinstallatie		3.50 kW
	Tractoren 55 kW & 45 kW		
	Kadaverkoeler		2.00 kW
	Cyclomaaler		
	Landbouwpomp		
	Hooischudder		
	Kunstsmidstroeier		
	Kulvoermijder		
	Ploeg		
	Cultivator		
	Hooihak		
	Giettank		
	Zeugendouche		
	Lastrato		4.00 kW
	Onderdelen kast werktuigen / tractoren		
	Compressor		4.00 kW
	Luchtwasser BWL 2010.02.V3 + aansturing en pompen		2.75 kW
	TOTAAL VERMOGEN		56.10 kW

Betreft: Omgevingsvergunning (activiteit Milieu)	
Opdrachtgever:	Mts. Kornegoor, Klein Goltink Hoekendaalseweg 4 7251 RM Vorden Tel: 0575 - 55 15 25
	Projectnr.: 16 - 036 - M
Locatie:	Schaal: 1:1000, 1:200, 1:20
	Formaat: A0 (1189x841) Getekend: G. Korenromp Datum: 07-03-2016 Datum gewijzigd: 24-03-2016 12-04-2016 21-10-2016 24-10-2016

	Bouwbureau Jansman Pr. Jansenstraat 21 7731 GG Ommen 0529 - 43 44 38 ommen@bouwbureaujansman.nl www.bouwbureaujansman.nl	ForFarmers FarmConsult ForFarmers Nederland BV Sluisstraat 24 7491 GA Delden 0573 - 28 89 89 farmconsult@forfarmers.eu

Tekeningen afgeken van Bouwbureau Jansman op basis van de meest actuele kennis en ervaringen uit onderzoek en praktijk.
Bouwbureau Jansman is niet aansprakelijk voor schade die voortvloeit uit het gebruik van deze tekeningen en aftekenen.

© Copyright Bouwbureau Jansman/ ForFarmers