

Gebouw 1 Varkensstal	
Dak:	oliegolven
Wanden:	steen
Vloeren:	beton
Mestkelderinhoud:	35m³
Aantal Dieren:	75 Vleesvarkens D3.100
Ventilatie:	natuurlijk







Gebouw 2 Rundvee- / Varkensstal	
Dak:	oliegolven
Wanden:	steen
Vloeren:	beton
Mestkelderinhoud:	55m³
Aantal Dieren:	28 Vleesvarkens D3.100 7 stuks jongvee A3.100 7 Zoogkoeien A2.100
Ventilatie:	natuurlijk / ventilatoren

Gebouw 3 Varkensstal	
Dak:	verblomment golfplaten
Wanden:	steen
Vloeren:	beton
Mestkelderinhoud:	340m³
Aantal Dieren:	564 Vleesvarkens D3.2.15.4
Groen-label nr:	BWL 2010.02.V4
Ventilatie:	ventilatoren

Gebouw 4 Varkensstal	
Dak:	verblomment golfplaten
Wanden:	steen
Vloeren:	beton
Mestkelderinhoud:	133m³
Aantal Dieren:	120 Vleesvarkens D3.2.7.1.2 232 Vleesvarkens D3.100
Groen-label nr:	BWL 2004.04.V2 (120 stuks)
Ventilatie:	ventilatoren

Gebouw 5 Varkensstal	
Dak:	verblomment golfplaten
Wanden:	steen
Vloeren:	beton
Mestkelderinhoud:	400m³
Aantal Dieren:	816 pensende biggen D1.1.3
Groen-label nr:	BWL 2008.07.V2
Ventilatie:	ventilatoren

Totaal bedrijf	
Mestkelderinhoud:	963 m³
Aantal dieren:	816 pensende biggen 7 stuks jongvee A3 7 zoogkoeien 1028 vleesvarkens

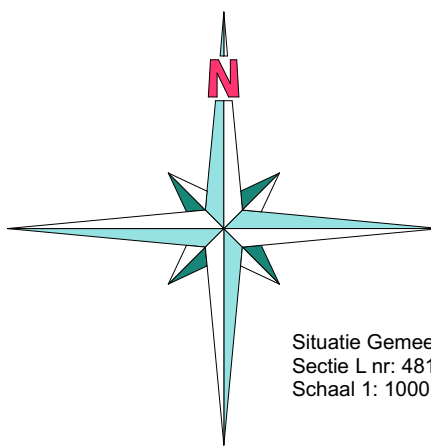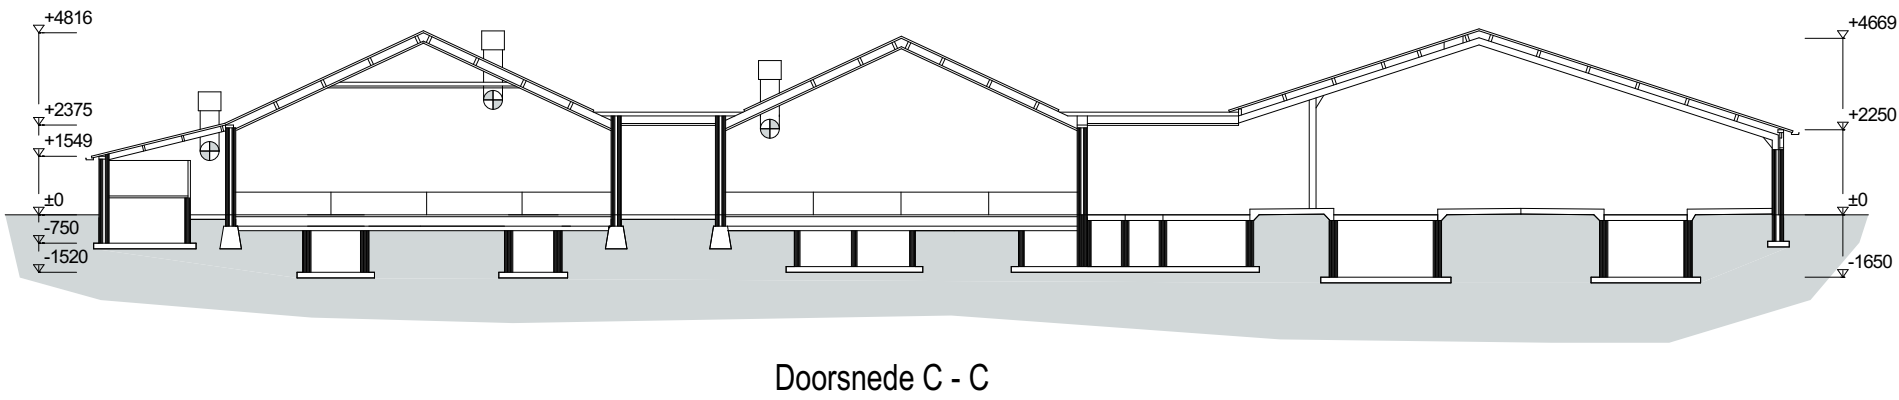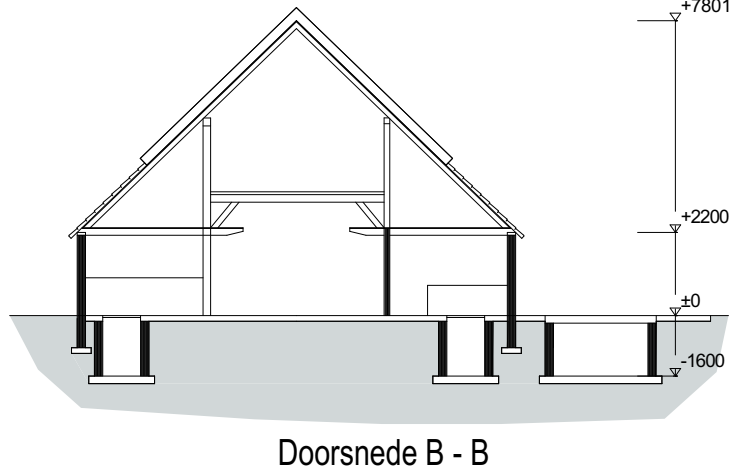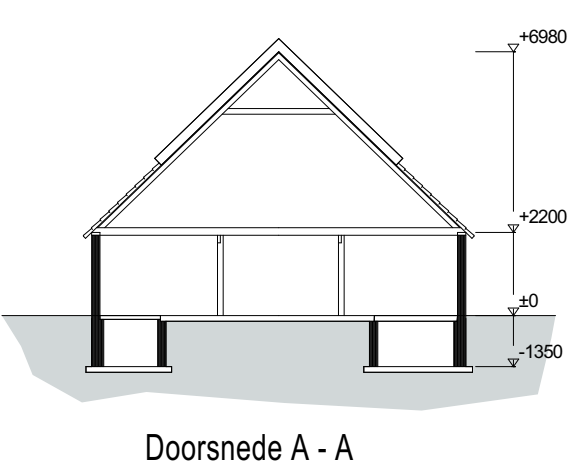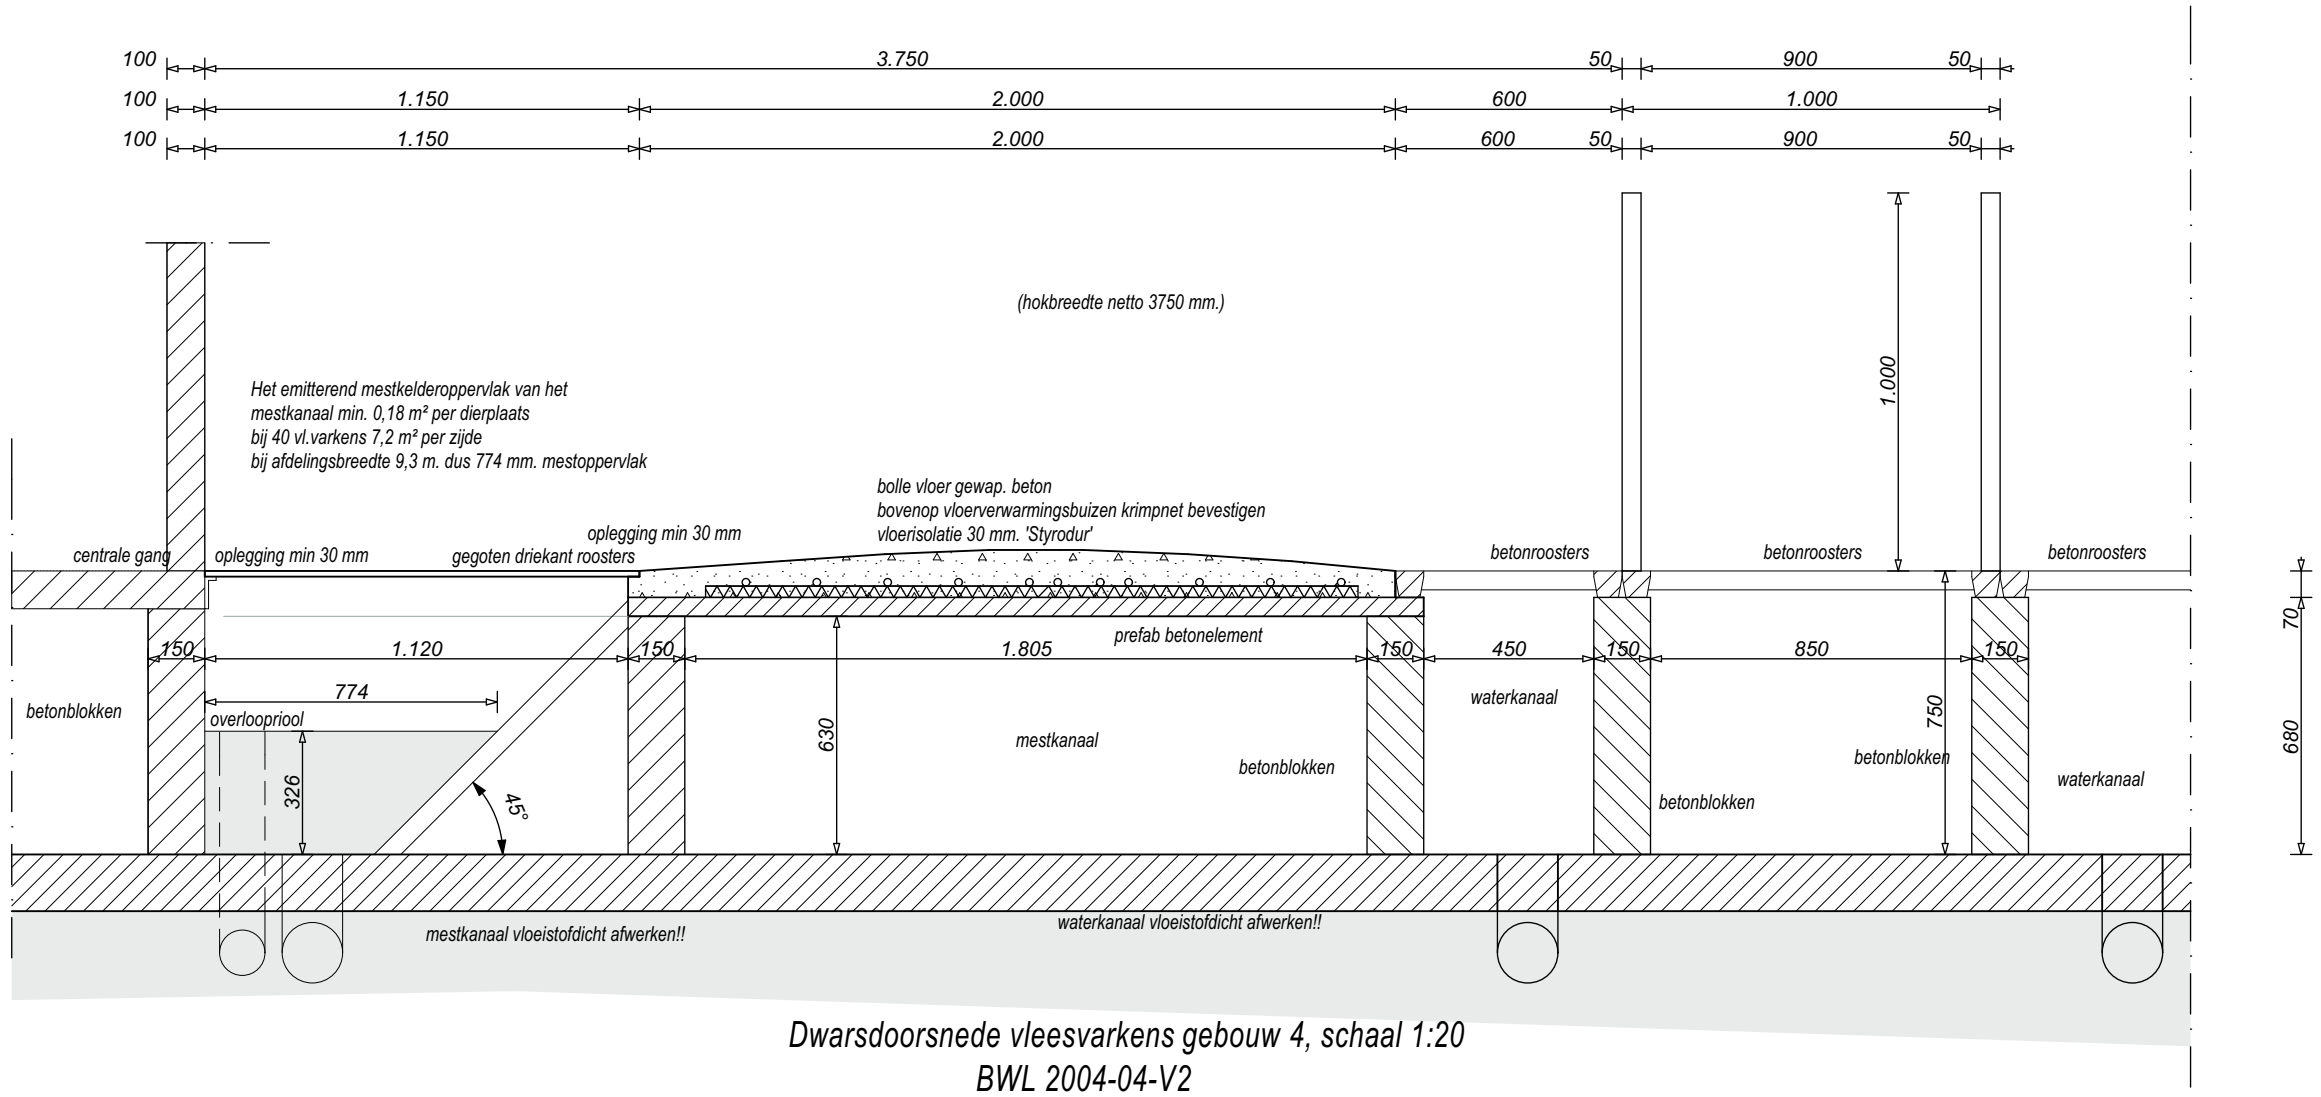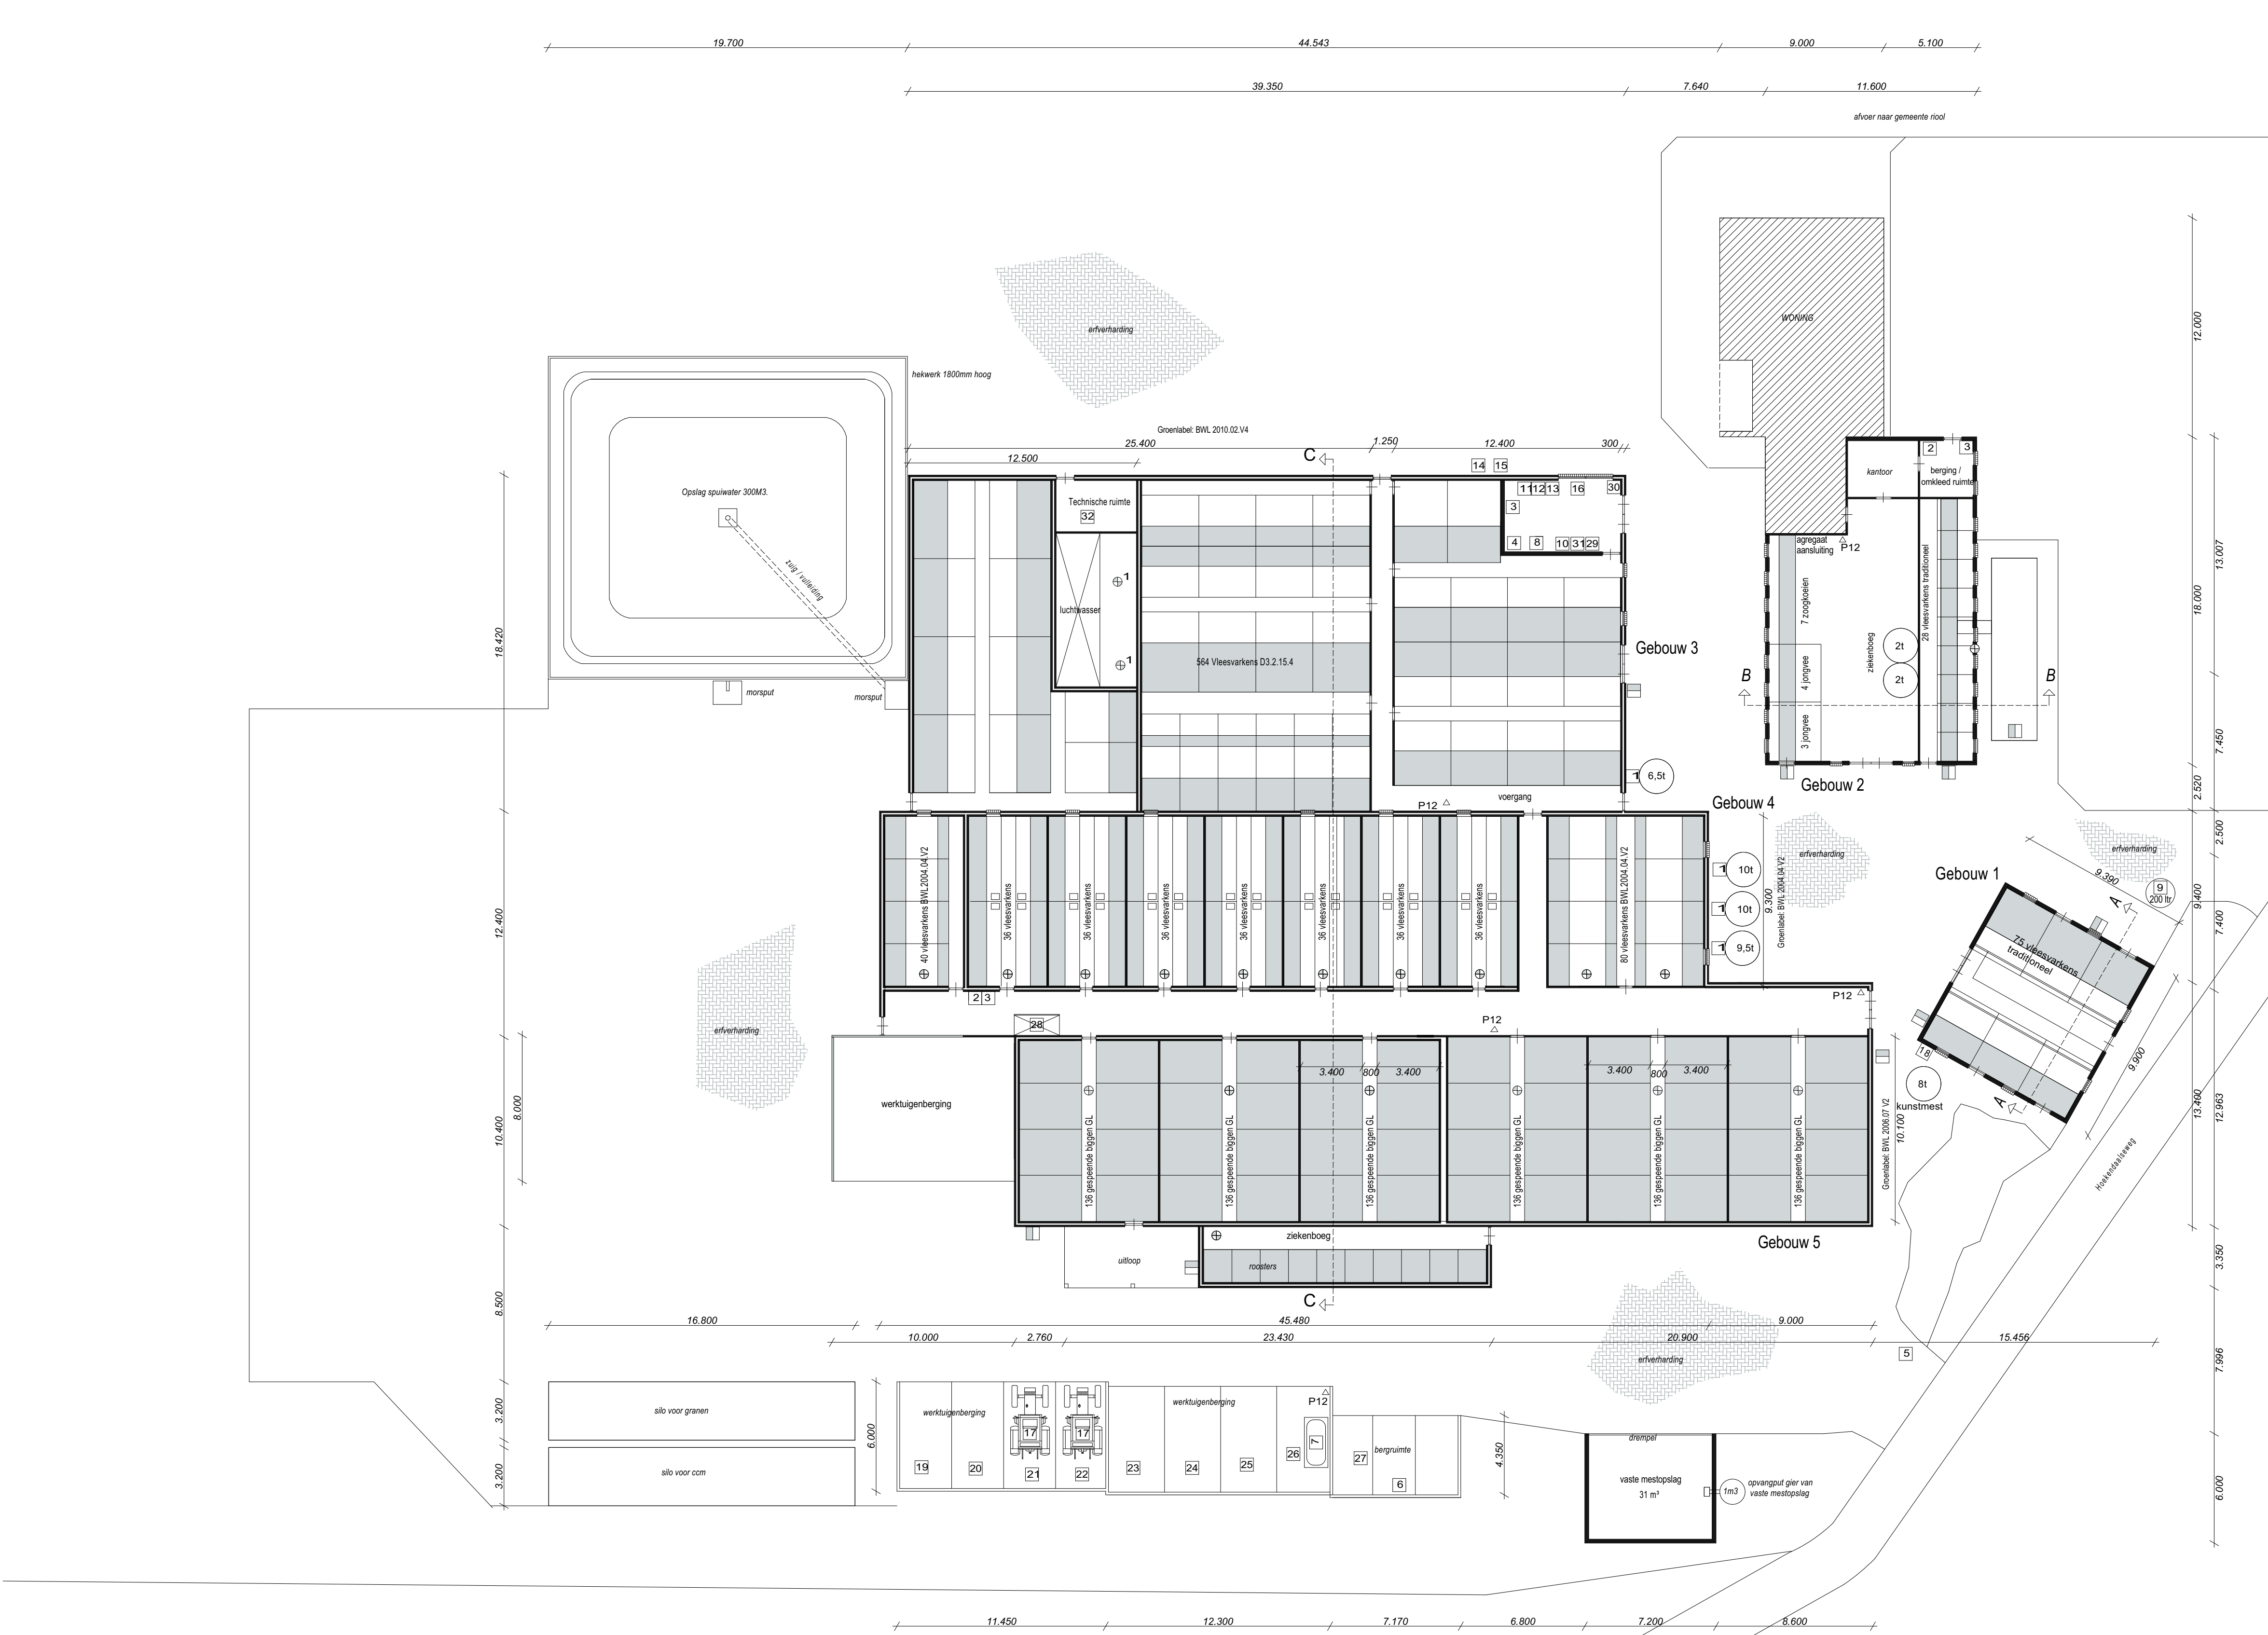

Renvooi			
1	Ventilator 18 stuks	8 0,35 kW	6,30 kW
2	Ventilator 2 stuks in drukkamer bij luchtwasser	4 1,50 kW	3,00 kW
3	Mestpomp		
4	Kraanvoersilo's totaal 40 ton		
5	Brandblusapparaat 4 stuks		
6	Voersilo's 3 stuks	6 0,75 kW	2,25 kW
7	Cv 2 stuks 15kW en 45kW		0,30 kW
8	Elektrische boiler 60 ltr. 3 stuks	4 1,50 kW	4,50 kW
9	Hogedrukreiniger		2,50 kW
10	Kadaverophaalplaats		
11	Diverse Handgereedschapsmachine's		6,00 kW
12	Diezelstoker 1200 ltr. (handpomp) vat 60 ltr. afgewerkte olie, stoffers en 60 ltr. motorolie in vat		
13	Beregeningspomp		15,00 kW
14	Wasplaats / Spoelplaats		
15	Diergeneesmiddelen		
16	Ontsmetingsmiddelen 20 ltr.		
17	Reinigingsmiddelen 20 ltr.		
18	Spermvat		
19	Opslag oud ijzer		
20	Opslag oud papier		
21	Bronswaterinstallatie		3,50 kW
22	Tractoren 55 kW & 45 kW		
23	Kadaverkoeler		2,00 kW
24	Cyclomaaler		
25	Landbouwpomp		
26	Hoofschudder		
27	Kunstsmidstroomer		
28	Kulvoersnijder		
29	Ploeg		
30	Cultivator		
31	Hoofhant		4,00 kW
32	Giettank		
33	Zeugendouche		
34	Lastraf		
35	Onderdelen kast werktuigen / tractoren		
36	Compressor		4,00 kW
37	Luchtwasserer BWL 2010.02.V3 + aansturing en pompen		2,75 kW
38			
39			
