

Legenda

- 

brug
- 

gemaal
- 

stuw
- 

dam
- 

duiker
- 

inlaat
- 

sifon
- 

grens polder
- 

boezemgebied
- watergang**



primair



overig
- MAATREGELEN**



duiker verlengen



inlaat verbeteren



inspectie sifon en zo nodig vervangen



verwijderen duiker



vervangen duiker



aanleggen duiker



dempen



toekomstig boezemgebied




aanleggen nvo



graven water



aanleggen dam

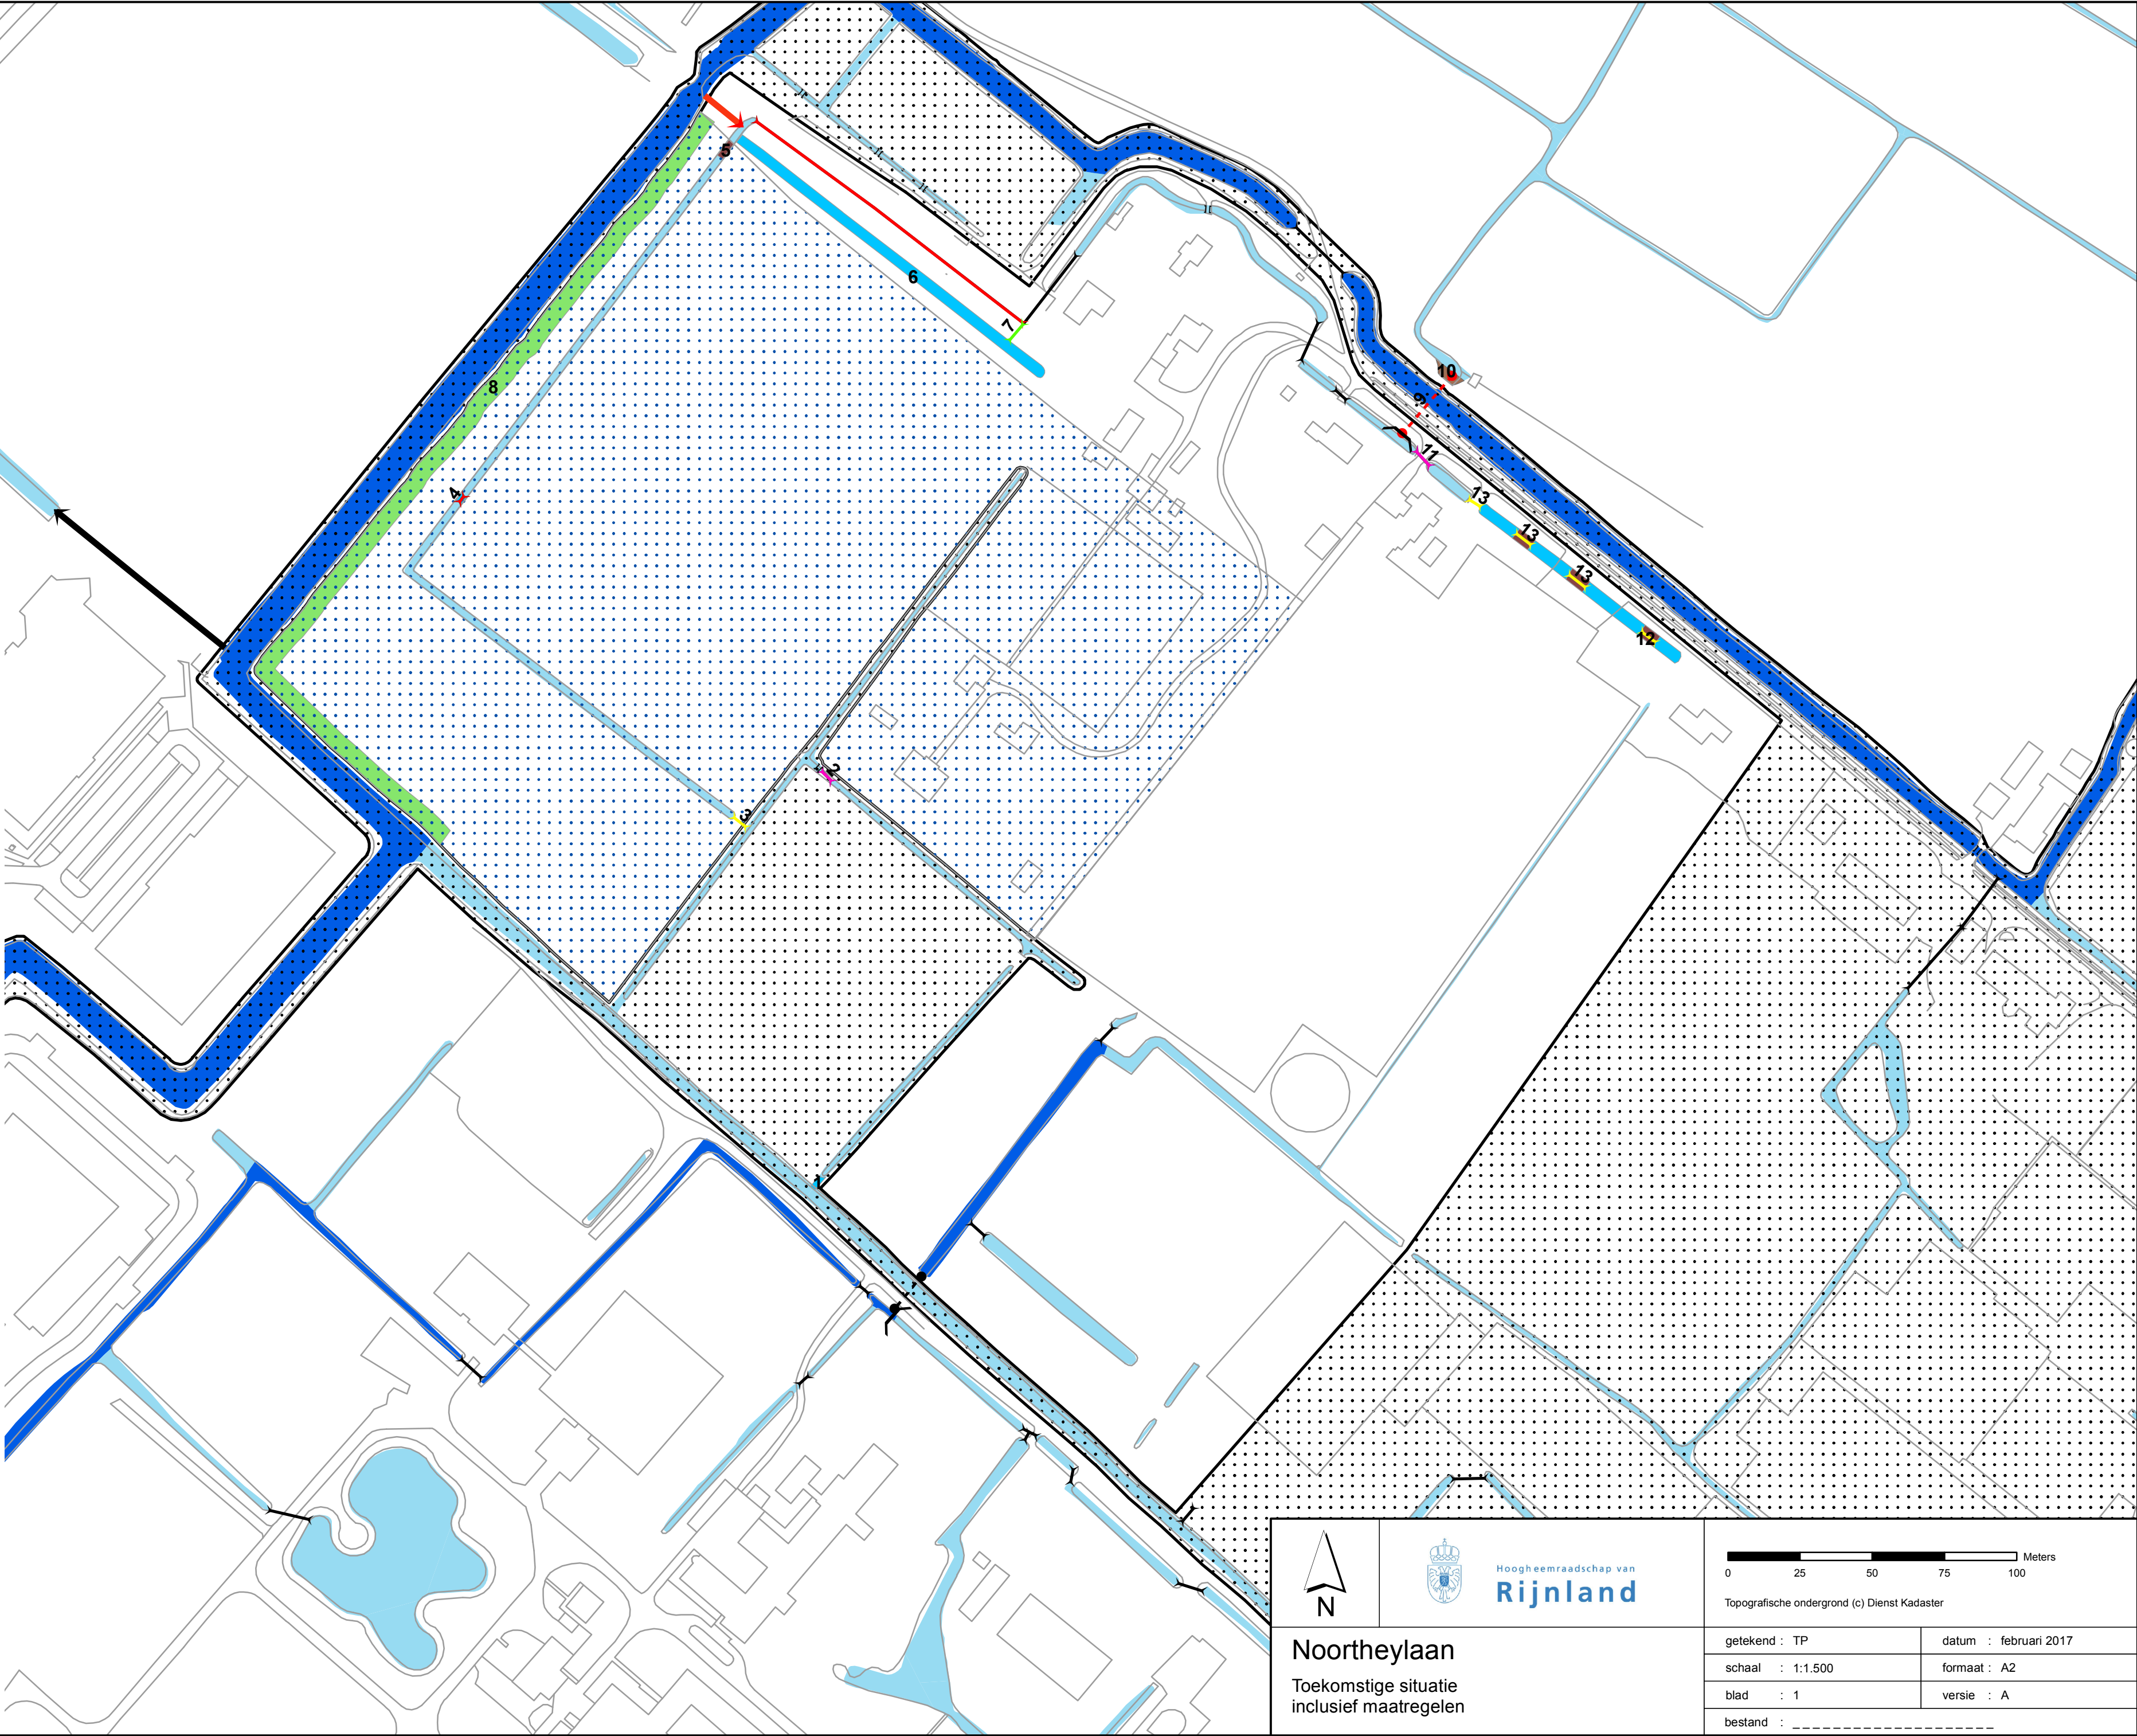



N



Hoogheemraadschap van
Rijnland

0 25 50 75 100 Meters

Topografische ondergrond (c) Dienst Kadaster

getekend : TP	datum : februari 2017
schaal : 1:1.500	formaat : A2
blad : 1	versie : A
bestand : _____	

Noortheyklaan

Toekomstige situatie
inclusief maatregelen