


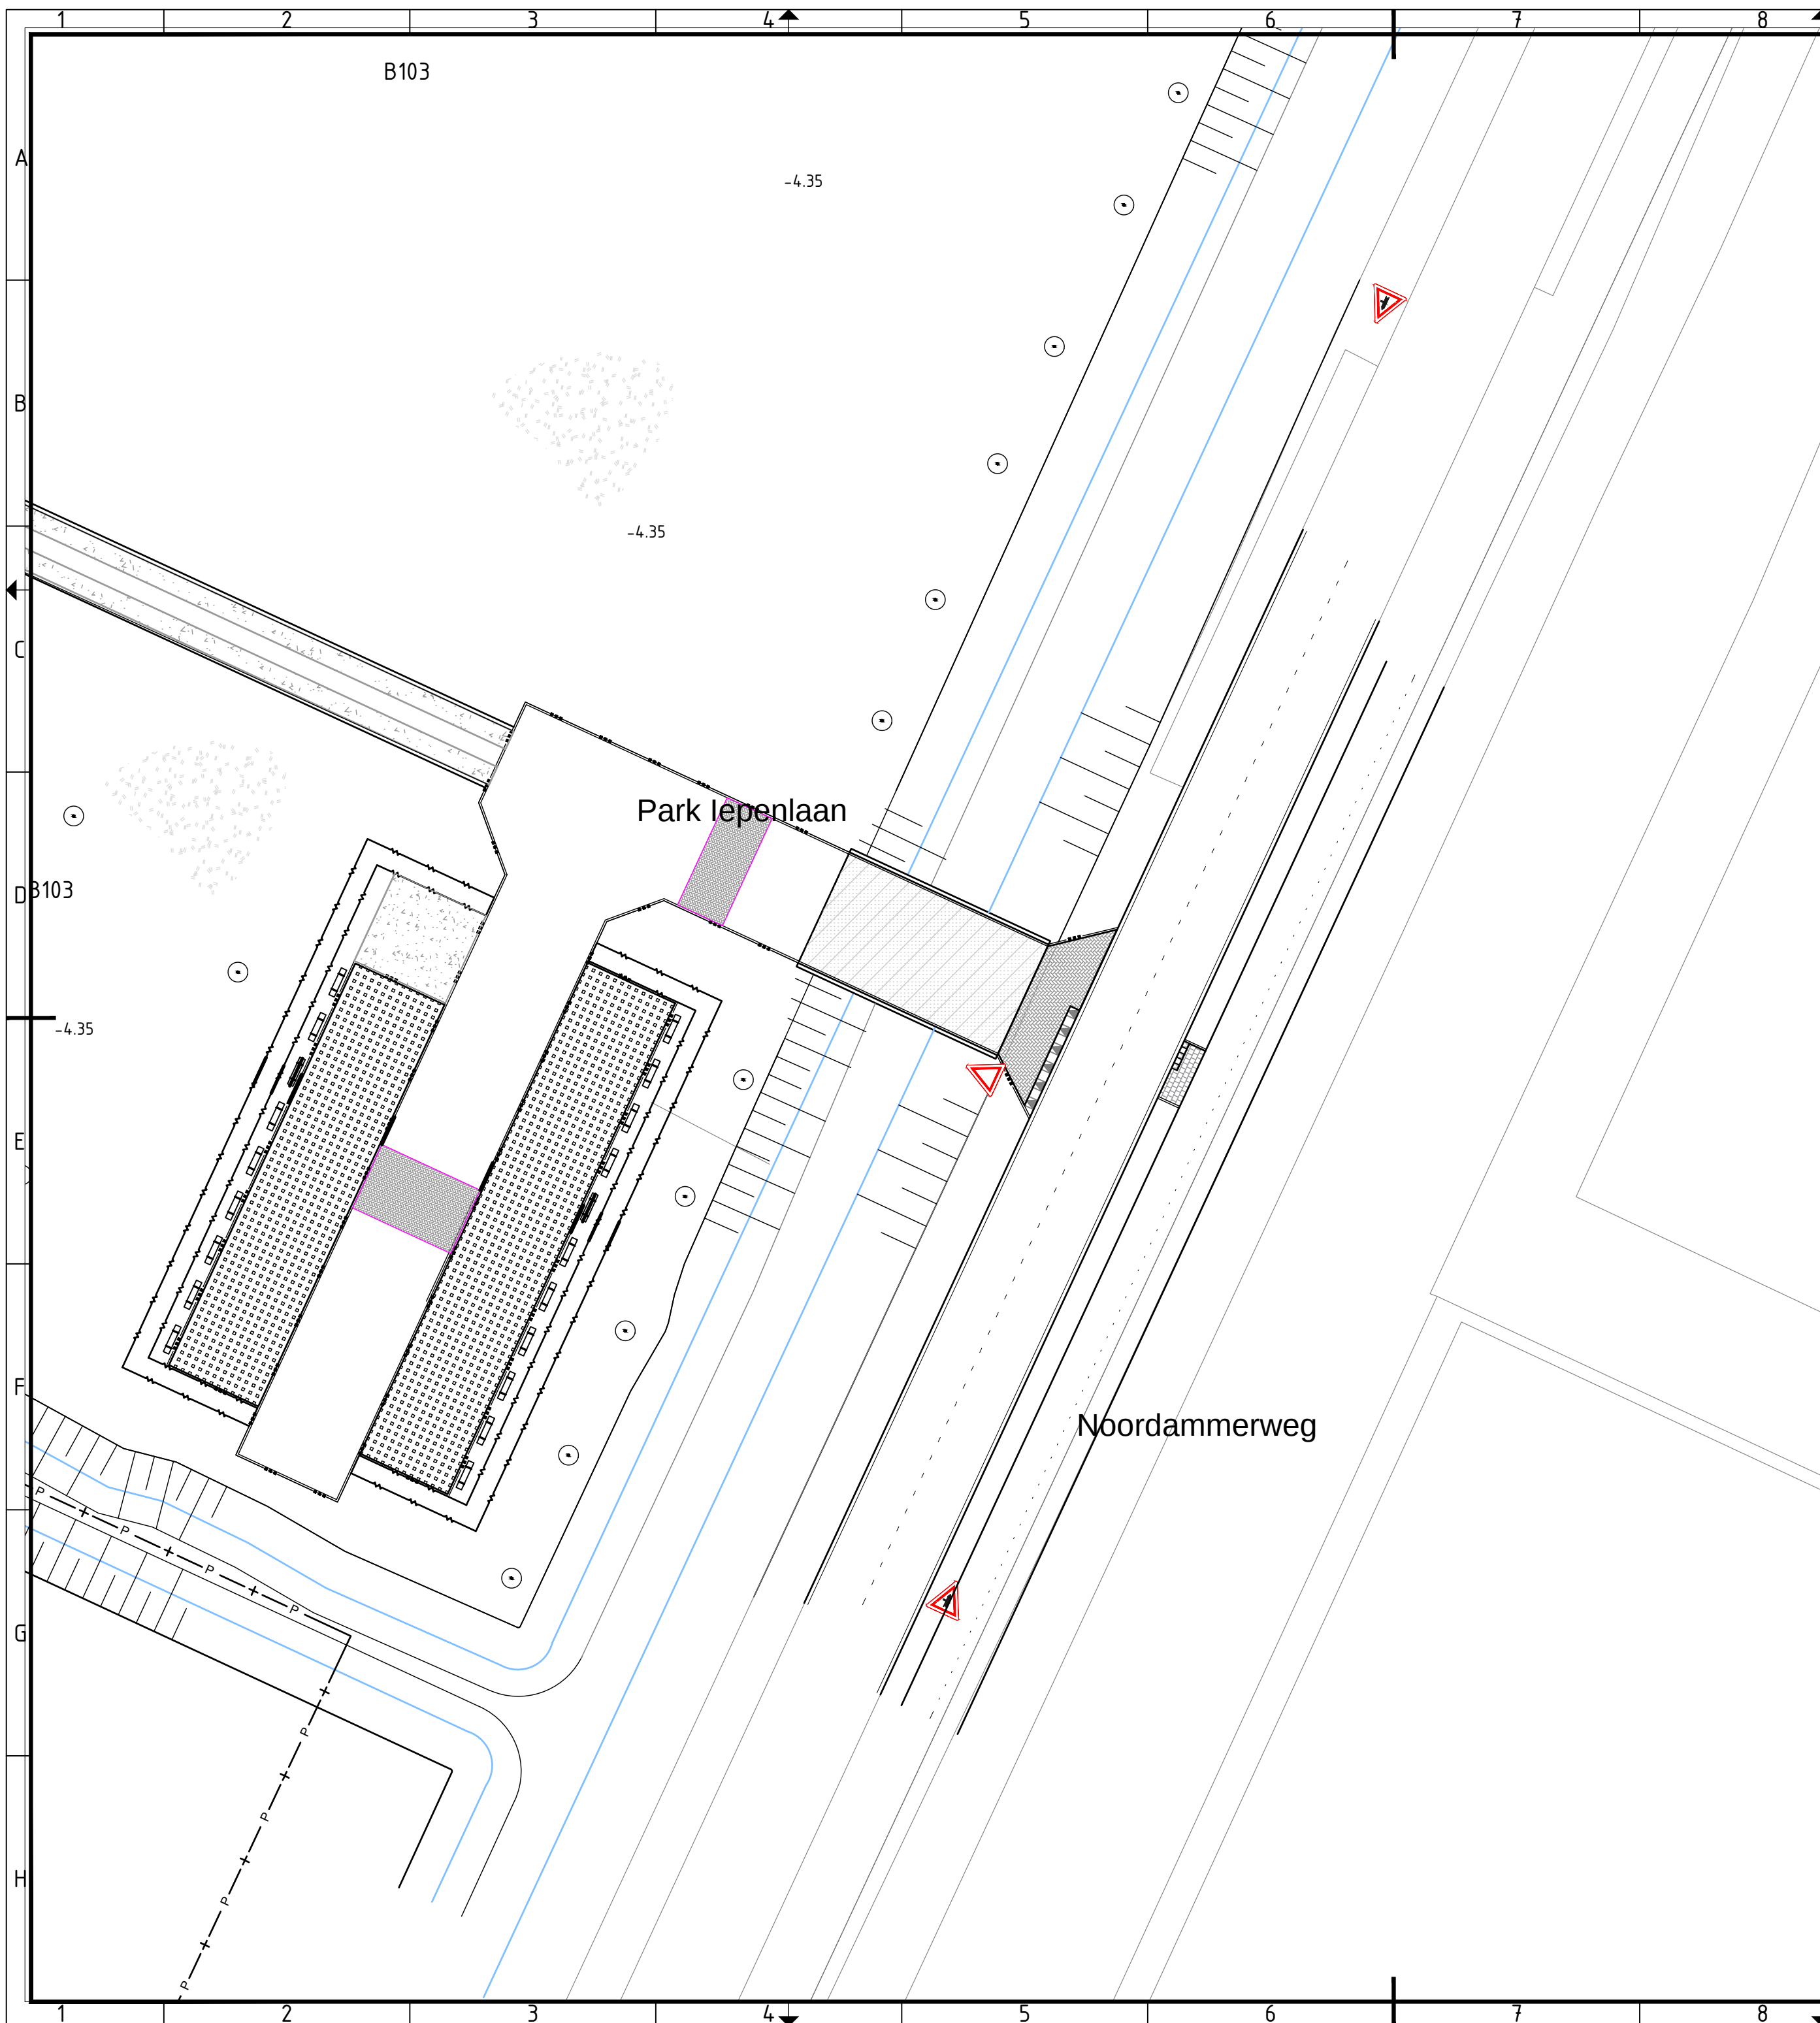

Legenda		
Geometrie	Omschrijving	Status
	Haag	Nieuw
	Grondwerklijn	Nieuw
	Slootbodembodem	Nieuw
	Insteek sloot	Nieuw
	Waterlijn	Nieuw
	Perceelsgrens	Nieuw
	Wegverkeersbrug	Nieuw
	Opsluitband 100x200 mm	Nieuw
	Kantverharding	Nieuw
	Onverhard	Nieuw
	Grasbetonsteen	Nieuw
	Langsstreep 1-3 (0.10)	Nieuw
	Langsstreep 0.30-2.70 (0.10)	Nieuw
	Langsstreep 3-1 doorgetrokken 3x (0.10)	Nieuw
Arcering	Omschrijving	Status
	Prefab beton	Nieuw
	Ruiggras	Nieuw
	BSS keiformaat keperverband	Nieuw
	Grasbetonsteen 04	Nieuw
	Halfverharding	Nieuw
	Tegel halfsteensverband	Nieuw
Symbol	Omschrijving	Status
	Boom 01	Nieuw
	Verkeersstegel 300x300 mm haaiantand	Nieuw
	Driehoek tegel 50x50	Nieuw
	Verkeersbord RVV B04	Nieuw
	Verkeersbord RVV B05	Nieuw
	Verkeersbord RVV B06	Nieuw

Onderwerp

Aanleg Park aan de Iepenlaan fase 3

Onderdeel

Inrit park aan de Iepenlaan / Noordammerweg

Opdrachtgever

Gemeente Uithoorn

Laan van Meerwijk 16

Uithoorn

werknr:

10.2016

bladnr:

22

datum:

11.07.2017

schaal:

1:250

get:

LAT

formaat:

A2