


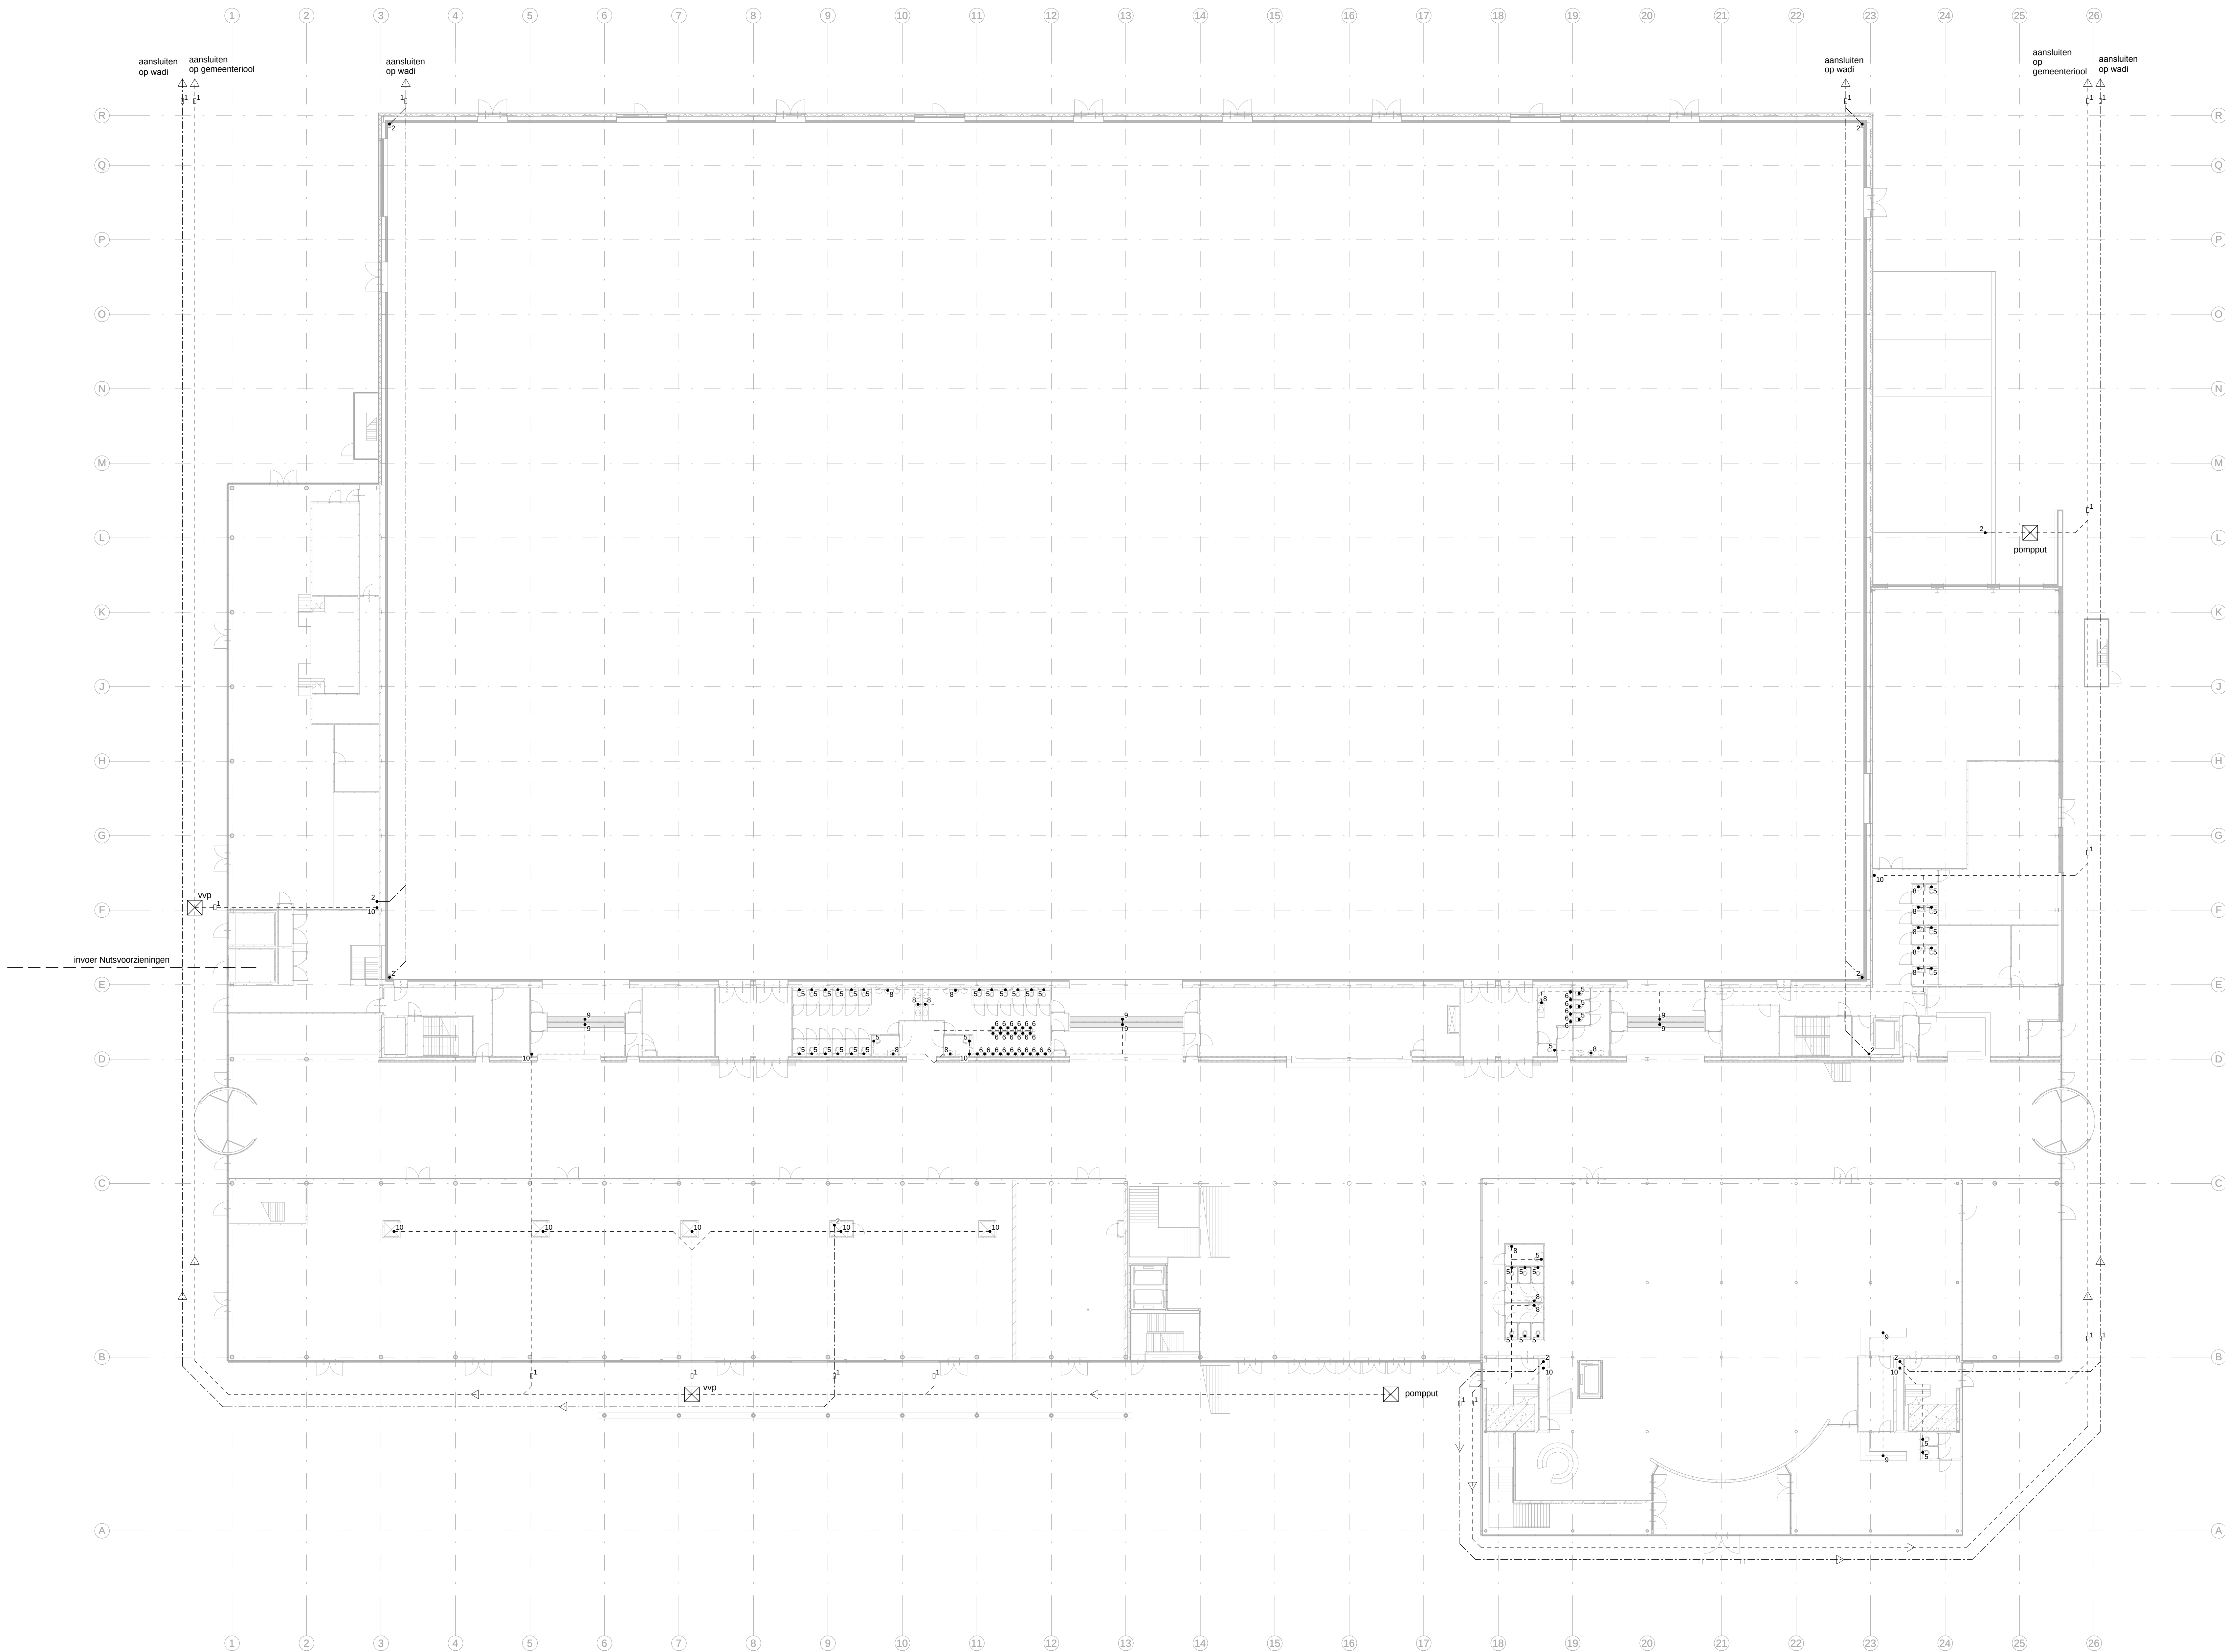

RIOLERING

- ontstoppingsstuk
- hwa / standleiding hwa + ontstoppingsstuk (pluvia systeem)
- afvoer douche Ø75
- afvoer cv Ø50
- afvoer wc Ø110
- afvoer urine Ø75
- afvoer fontein Ø50
- afvoer wastafel Ø50
- afvoer spoelbak / vsm Ø75
- standleiding / rioolbeluchting Ø110
- wp


ingestorte (geen kruipruimte) liggende leidingen minimaal Ø75 (wc Ø110)

----- schoonwaterriolering - PVC - aansluiting op wadi

----- vuilwaterriolering - PVC - aansluiting op gemeenteriool

exact rioleringsplan vlgz nadere opgave installateur

afvoeren en verloop hwa pluviasysteem vlgz nadere opgave installateur

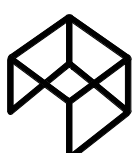

van overbeek
& PARTNERS ARCHITECTENBUREAU

PROJECT:	Evenementencomplex Bevelse Berg Breda	PROJECTNR: 12-008
ONDERWERP:	rioleringsplan - begane grond	TEKENING: TO-11
OPDRACHTGEVER:	Maver, Breda	DATUM: 03-07-15
	Van Agtmaal, Oudenbosch	FORMAAT: A0
		SCHAAL: 1:200
		TEKENAAR: qj