



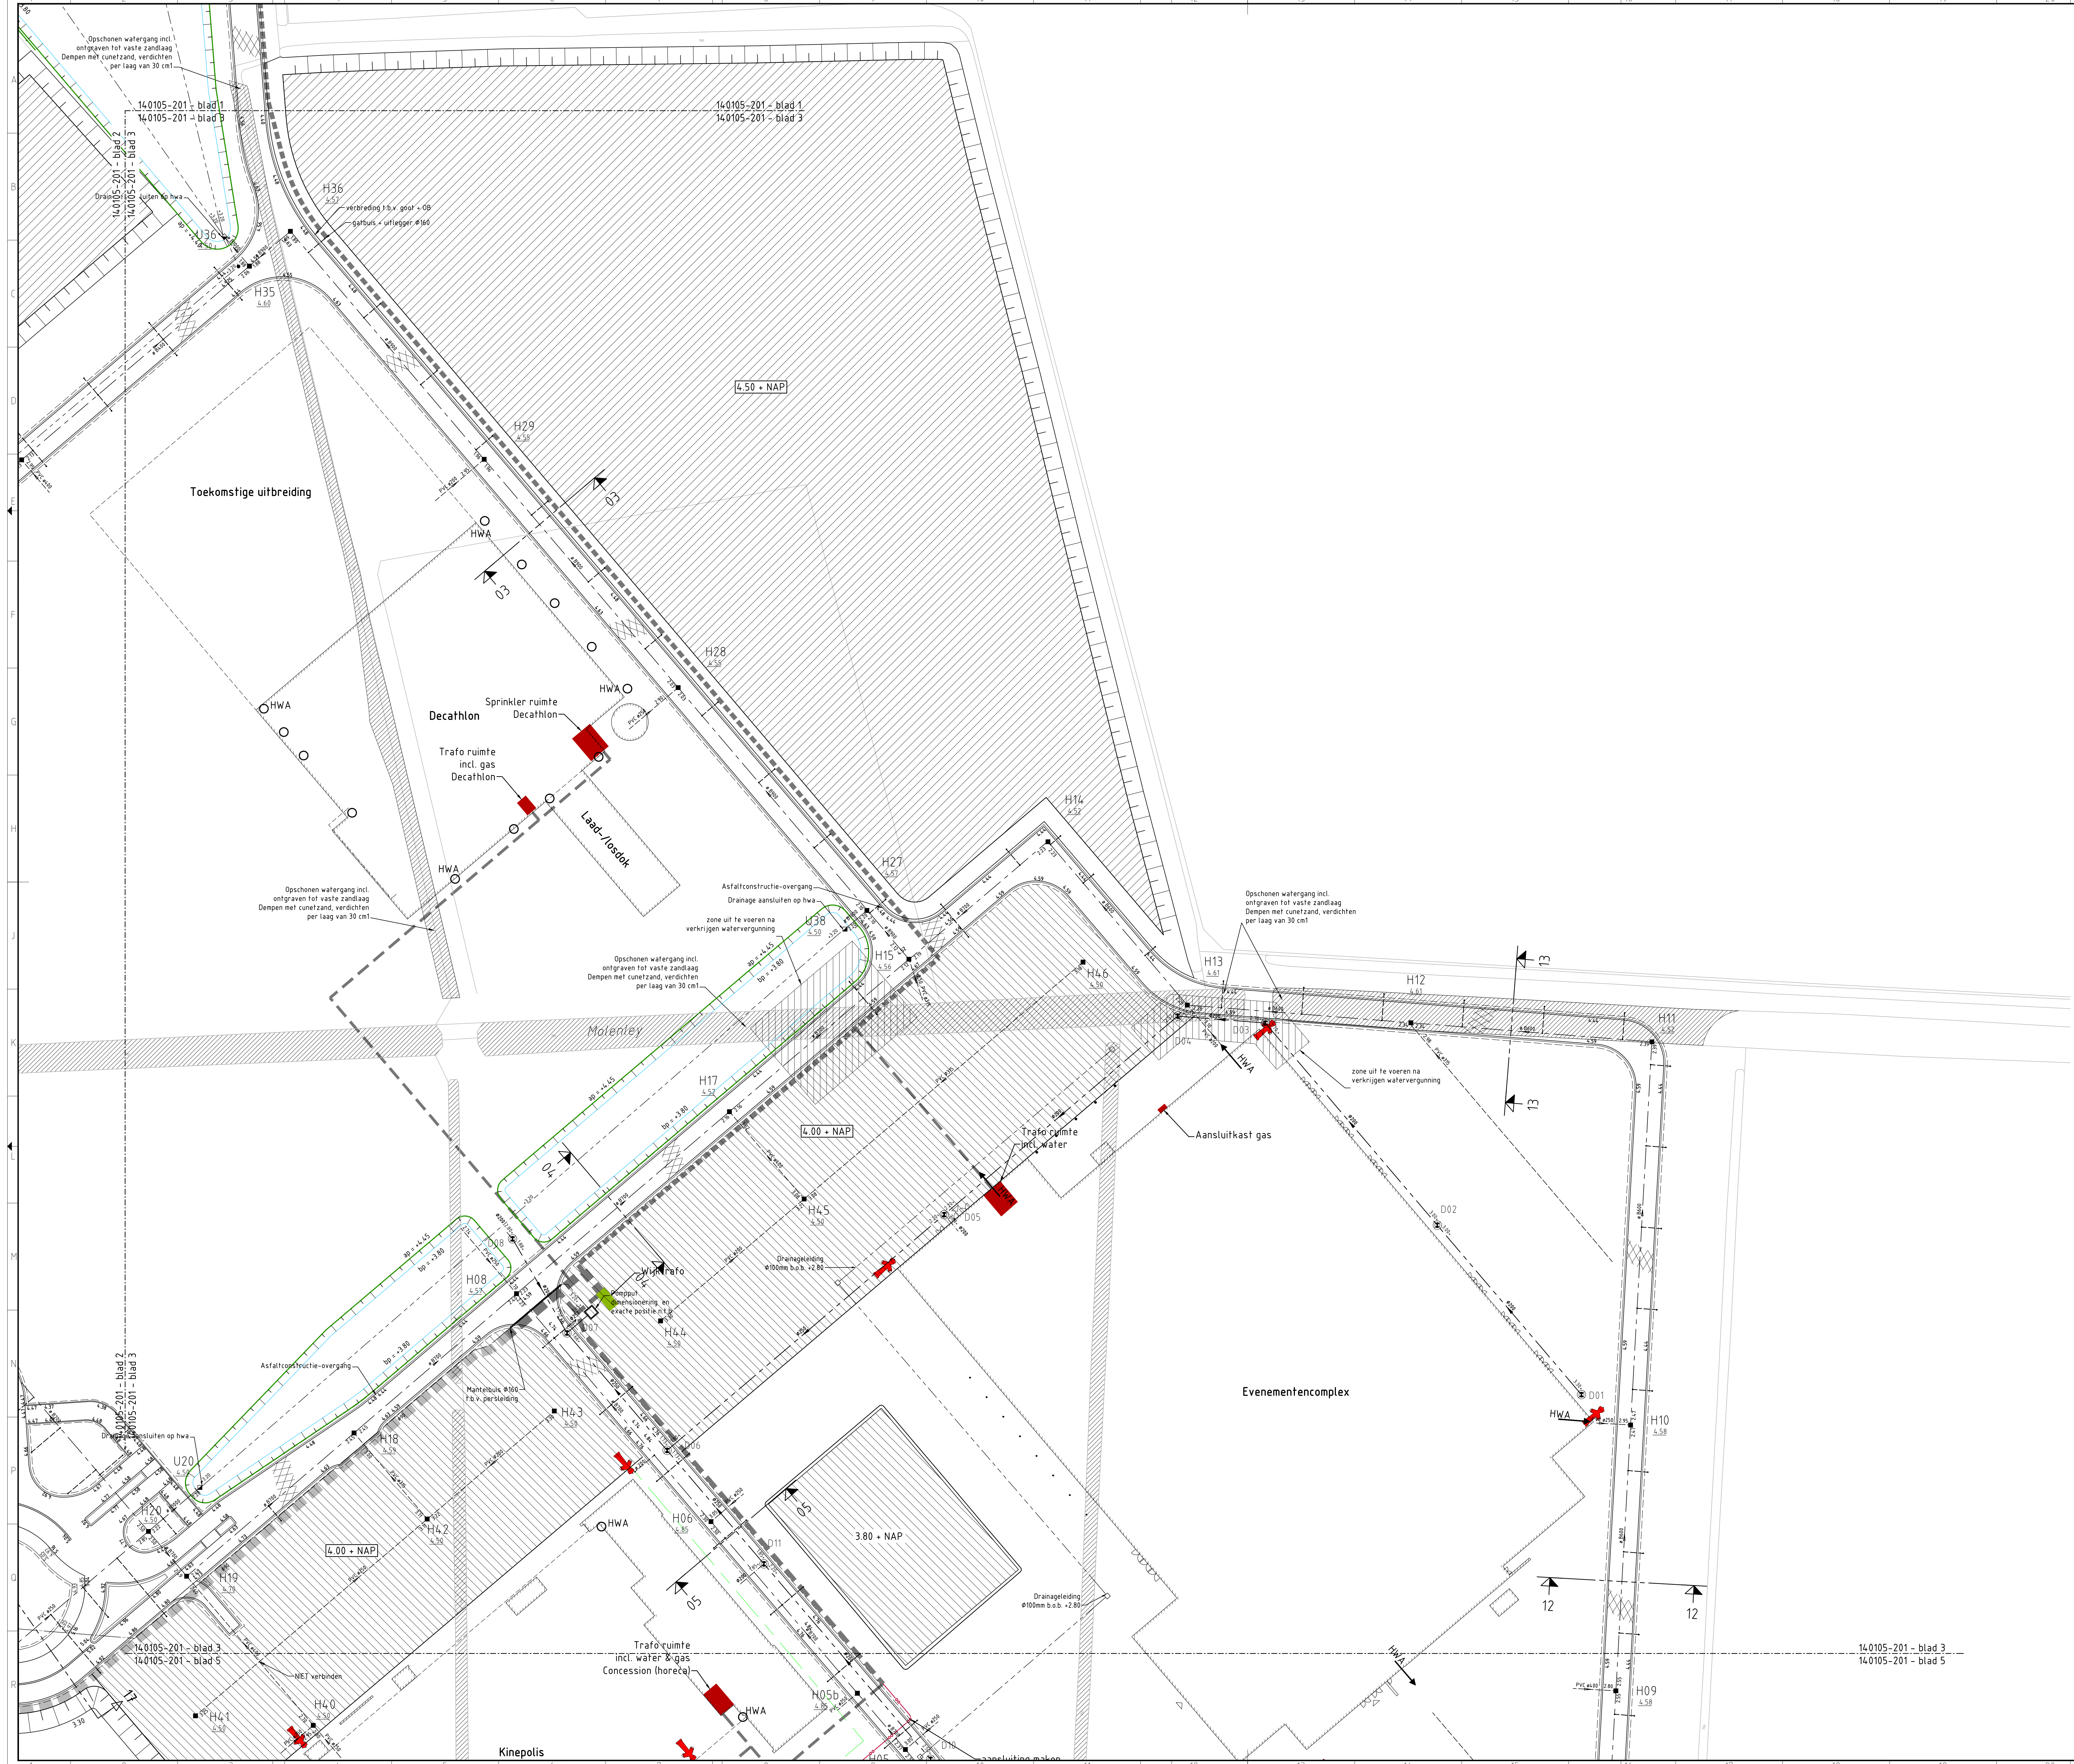

Verklaring:

- Werksgrens
- D11 DWA put beton/pvc met rubber Dikste voorzien van hekel "DWA"
- H19 RWA put beton met rubber en oeschaagte WDH Dikste voorzien van hekel "RWA"
- 225- Ø200 DWA leiding pvc met diameter, stroomrichting en b.o.b.
- 245- Ø100 RWA leiding beton met materiaal, diameter, stroomrichting en b.o.b.
- 195- Ø200 DWA Huusaansluiting pvc, afschot 1:200 met diameter, stroomrichting en b.o.b.
- 295- PVC Ø200 RWA Huusaansluiting, afschot 1:500 met materiaal, diameter, stroomrichting en b.o.b.
- 230- Drain Ø100mm incl. doorspuitpunt met hekel "Type 199.03" Dikste voorzien van hekel "drain infiltrator" Zie tekening 14.0105-201, meting details.
- Uitstroon hwa riool met leidingwaaier en vertrapte afvoer Zie tekening 14.0105-201, meting details.
- Instroon wadi met leidingwaaier en vertrapte afvoer Zie tekening 14.0105-201, meting details.
- Kantverharding
- Cunetzand
- Asfalt
- Menggranulaat
- Rijplaten
- Opschonen watergang
- Zone uit te voeren na verkrijgen watervergunning
- Ophoging tot aangegeven peil
- 4.40 Rijbaanhoogte
- 4.31 Funderingshoogte
- Persleiding met diameter in b.o.b. 100 m1-mv, tenzij anders aangegeven.
- Dwarsprofiel met nummer 06
- Nieuw tracé K&L, Fase 1, primair met drukriool b=200 m1
- Nieuw tracé K&L, Fase 2, primair met drukriool b=200 m1
- Nieuw tracé K&L, Fase 1, primair b=100 m1
- Nieuw tracé K&L, Fase 2, primair b=100 m1
- Nieuw tracé K&L, Fase 1, secundair b=0.60 m1
- Nieuw tracé K&L, Fase 2, secundair b=0.60 m1
- Nieuw tracé Gas HD

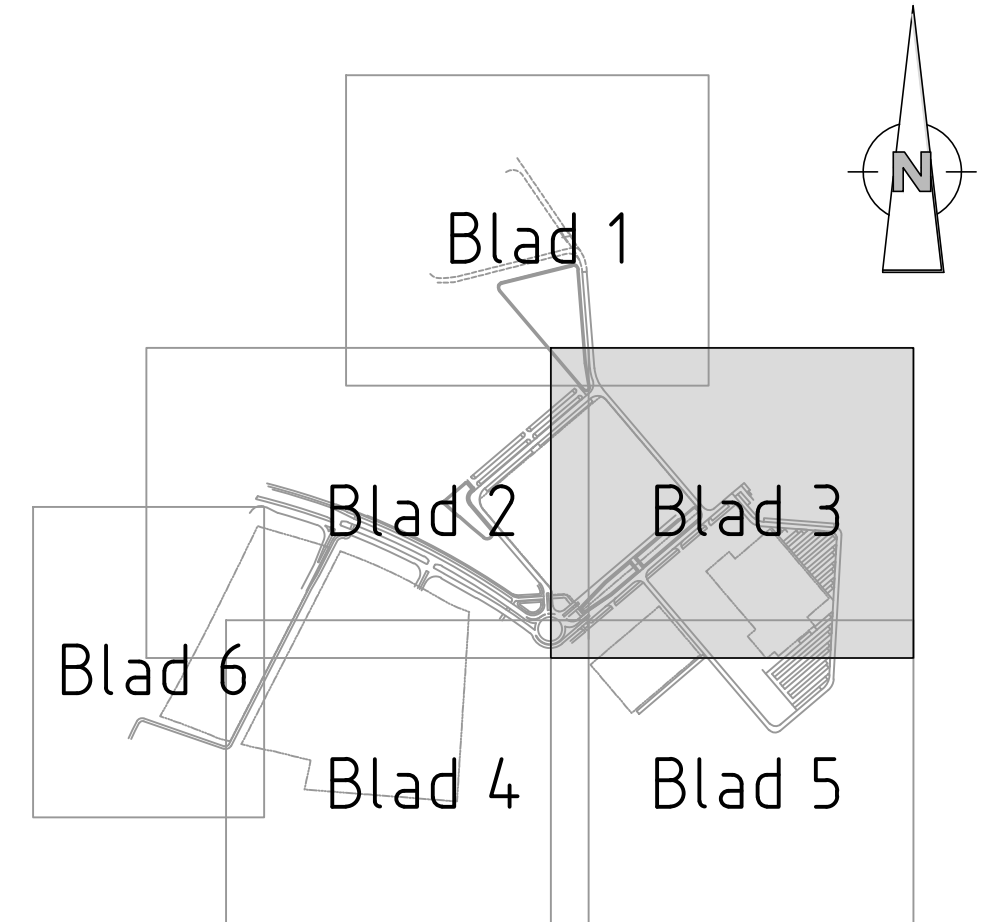

5.0	Hoogtes ontsluitingsweg tussen metr. 350 & 550 aangepast. Uitleggers bij rotande toegevoegd.	16-04-2015
4.0	Diverse aanpassingen na controle KWS	13-04-2015
3.0	Diverse aanpassingen na controle KWS	25-03-2015
2.0	Diverse aanpassingen na controle KWS	06-03-2015
1.0	Eerste uitgave	20-02-2015
Uitgave wijzigingen		dit-nr.
project	Evenemententzone Bavelse Berg	
ontwerper	Uitvoeringsontwerp	
BRM Situatie		
opdracht	=	
MaSys		
gemaakt	gecontroleerd	geaan
DLK	DLK	PDA
aanpak	DLK	DLK
datum	16-04-2015	16-04-2015
16-04-2015	16-04-2015	16-04-2015
16-04-2015	16-04-2015	16-04-2015
