
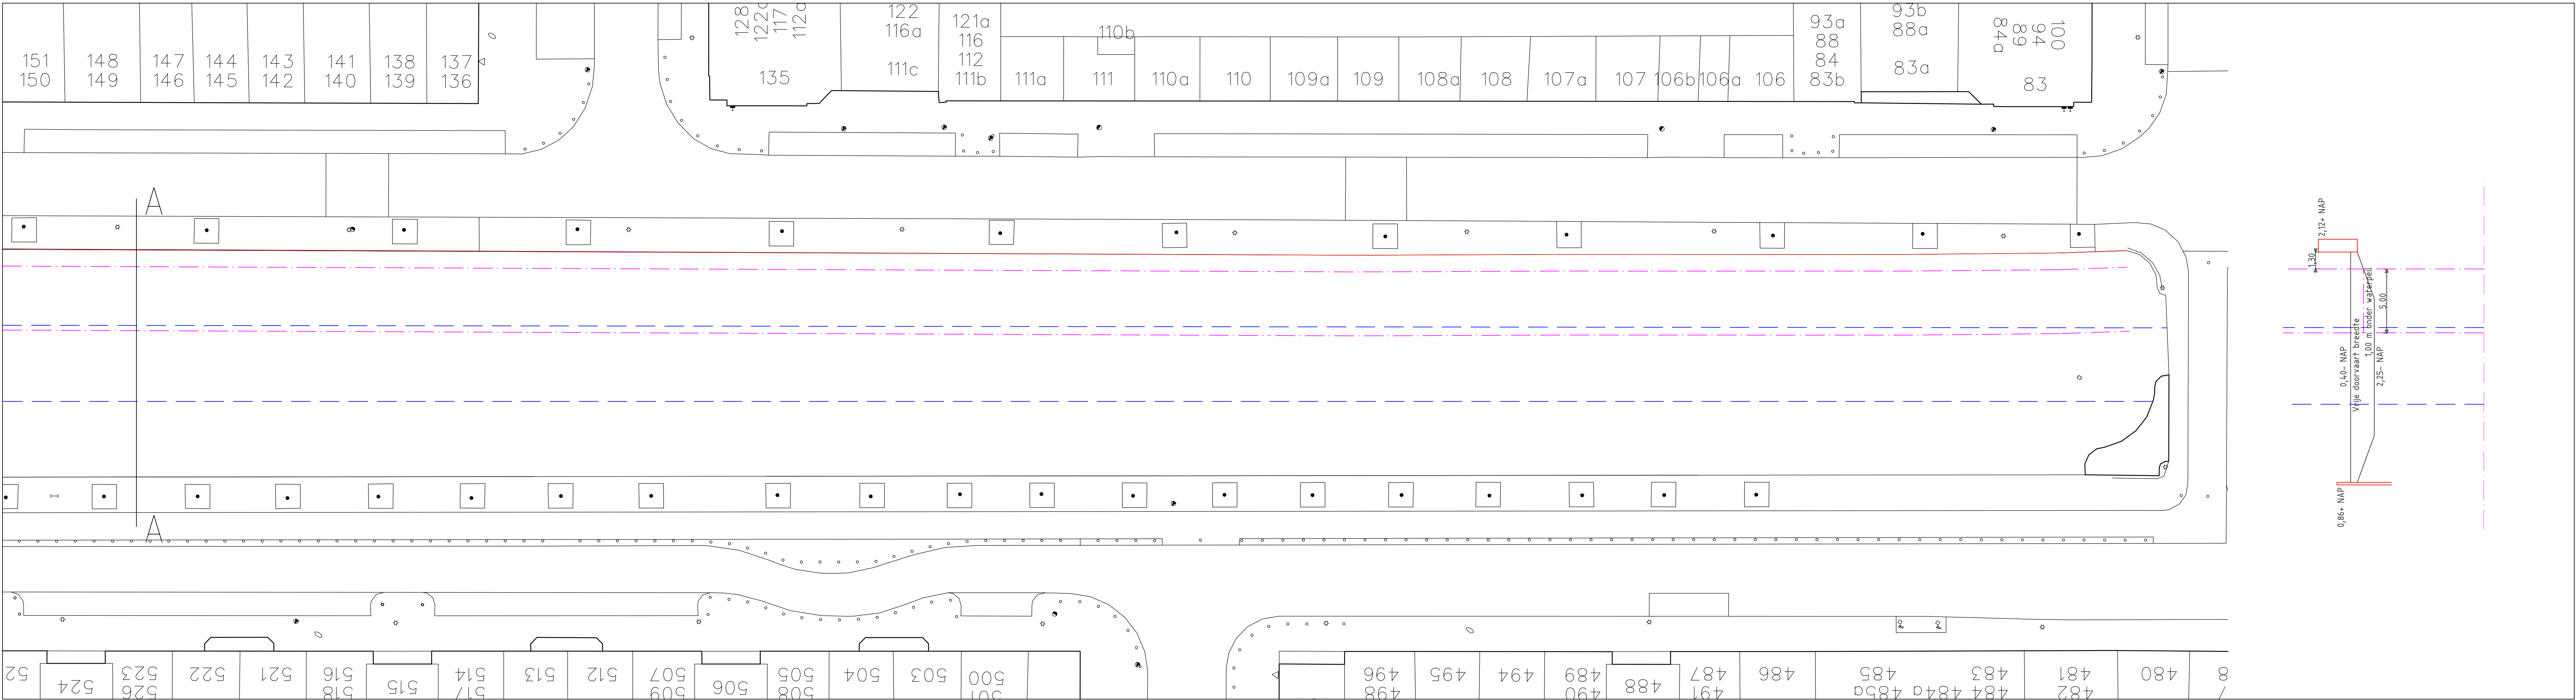


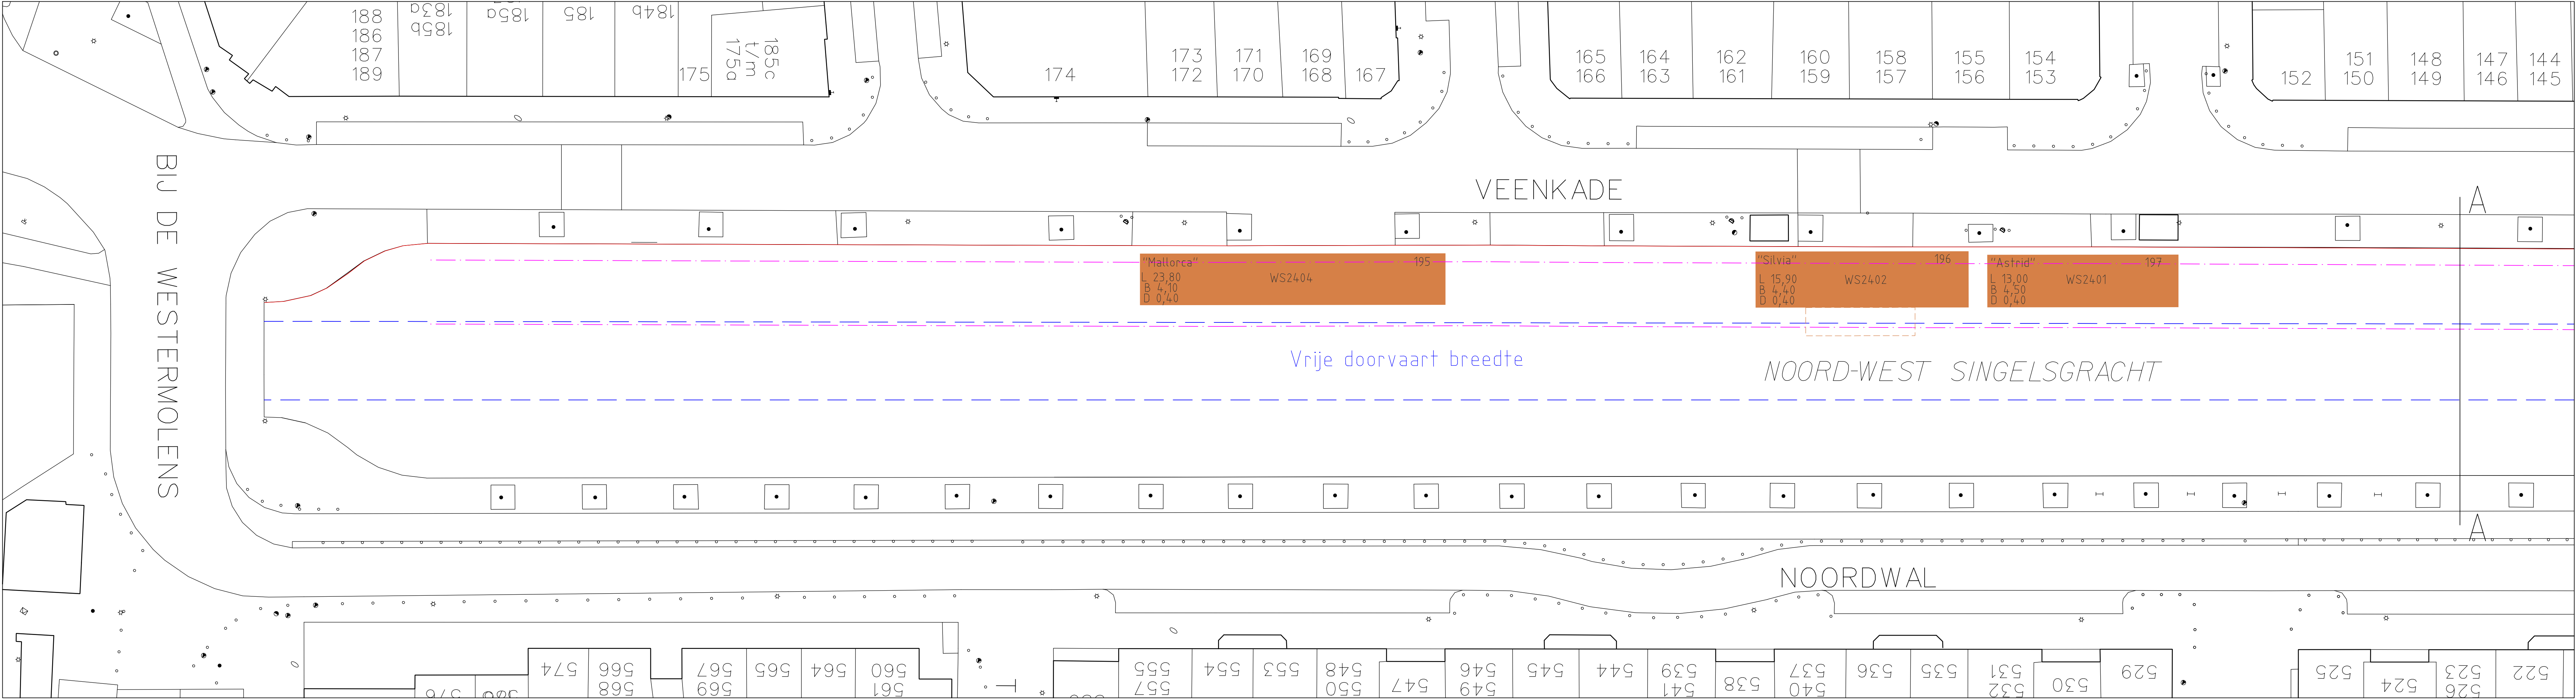

- Locatie woonboten bepaald aan de hand van de luchtfoto 2de kwartaal 2006
- Lijn maximale maat: 5 meter breed en 1 meter diep
 - Lijn vrije doorvaart breedte
 - Woonboot

0 50 100			
Wijz.	Datum	Status	Opmerkingen
3	05-04-17	Definitief	Blad is ongewijzigd
Contr.	Tekenaar	Projectleider	Afdelingshoofd
Naam	sbhartj	sbdyk0m	sbvelda
Datum	04-08-2015	04-08-2015	04-08-2015

Gemeente Den Haag

Ingenieursbureau Den Haag

WOON- EN/OF BEDRIJFSSCHEPEN

Veenkade

Werktekening

Opdrachtgever: GDH DSB Stedelijk Beheer

Project e.v.: A.M. Rodenrijs

Projectleider: J.J. Hartog

Ontwerper: J.J. Hartog

Tekenaar: J.J. Hartog

Projectnummer: 95018187

Documentnummer: 95018187-WOONBO-CTV-WT-006

Besteknummer: 1:200

Schaal: 1,5 x A1

Formaat: m

Hoogtematen in meters t.o.v. N.A.P.

Afdeling

Blad

Wijz.

CTV

6 / 15

3