



— . — . — Lijn maximale mast. 5 meter breed en 1 meter diep
— — — Lijn vrije doorvaart breedte
■ Woonboot

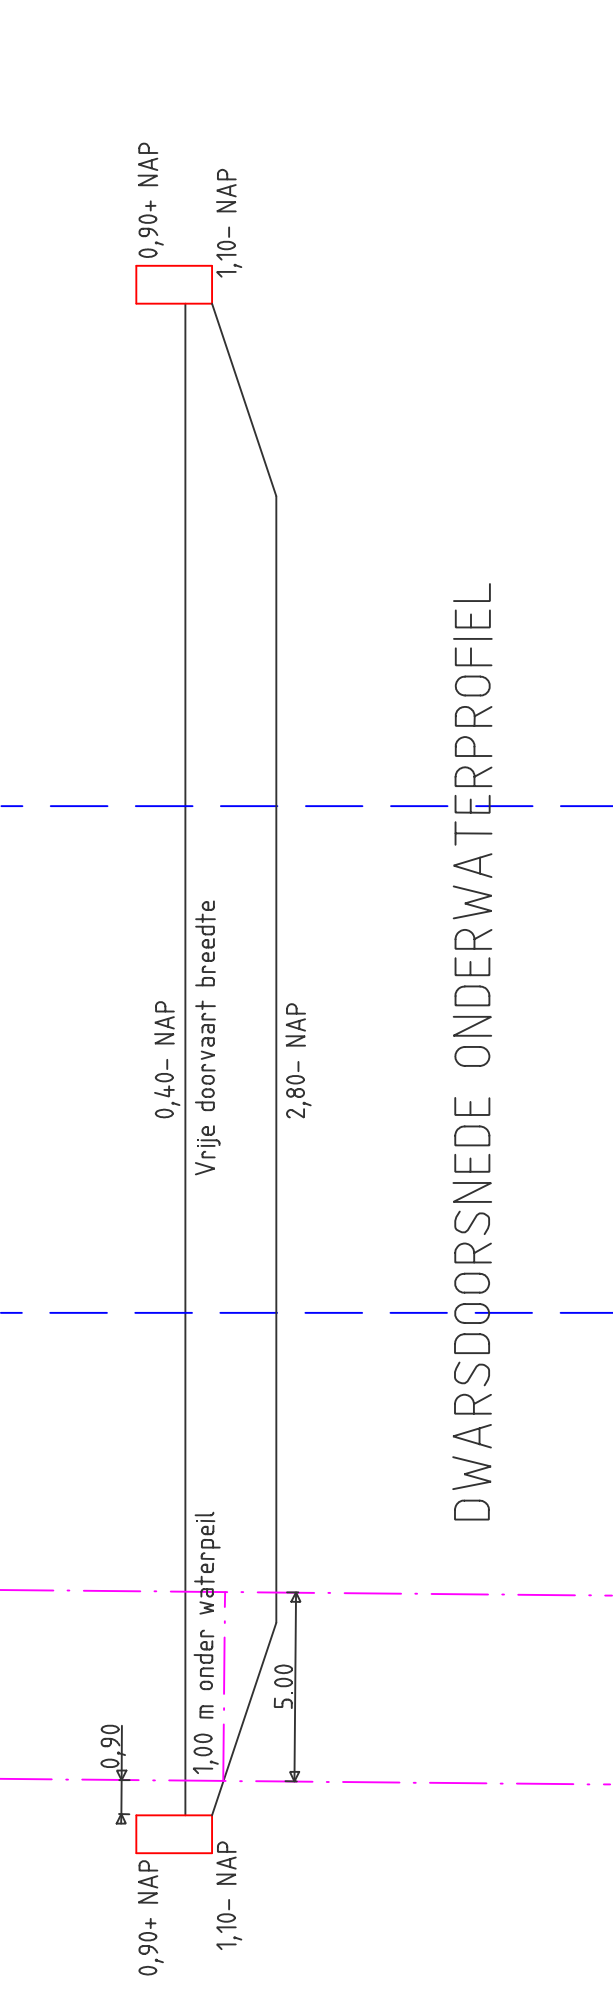

Wf:		Datum		Status		Onderwerpen	
3		04-04-17		Definitief			
Cont:		Projectleider		Afdelingshoofd		Project ex.	
Naam		SOS-AGM		StvMts		SOS-AGM	
Datum		04-04-2015		04-04-2015		04-04-2015	

 


WOON- EN/OF BEDRIJFSSCHEPEN

Troelstrakade, Marktweg Werktekening

Onderwerpen:		GDI OSB Stedelijk Beheer			
Project ex:	A.R. Buijten	Bestemmingsnr:		Afsluit	Bld
Projectleider:	J.L. Harting	Schaal:	1:200		
Onderwerp:	Woningbouw	Format:	2 x A 4		
Projectnummer:	95018187	Maten in:	m		
	95018187-000005-CTV	Hogedrukten in meters L.O. N.A.P.			

CTV **10/15** **3**