
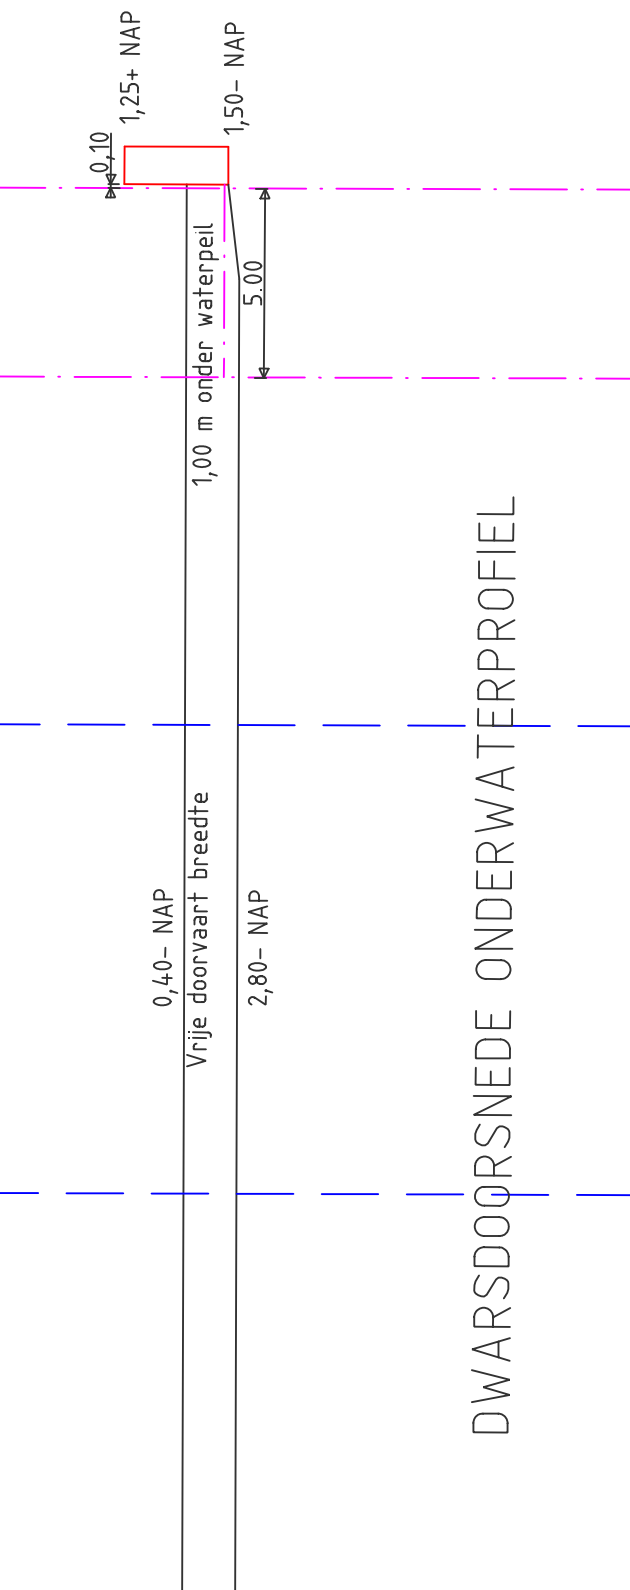
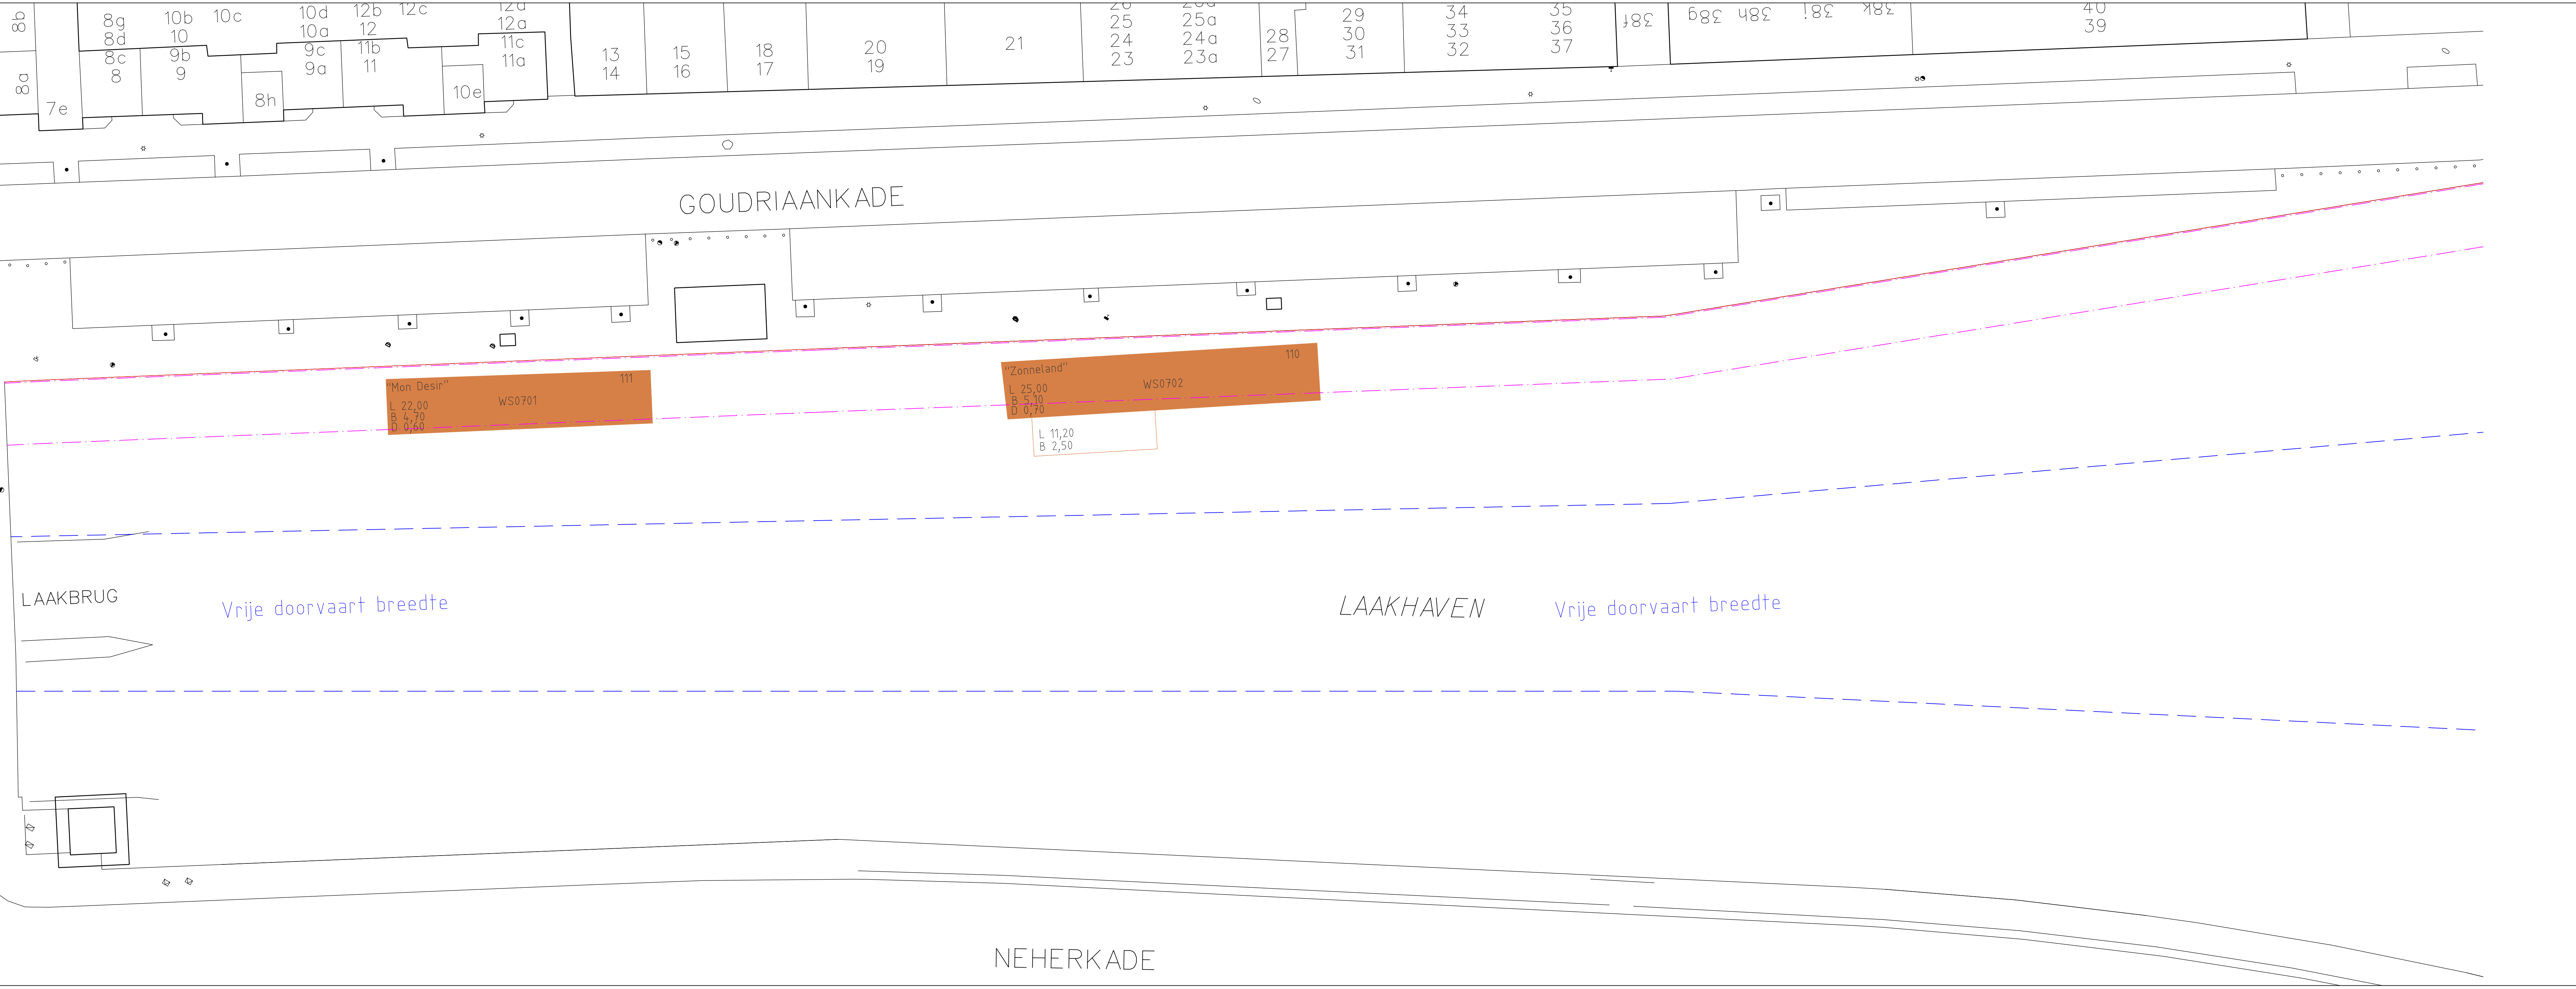
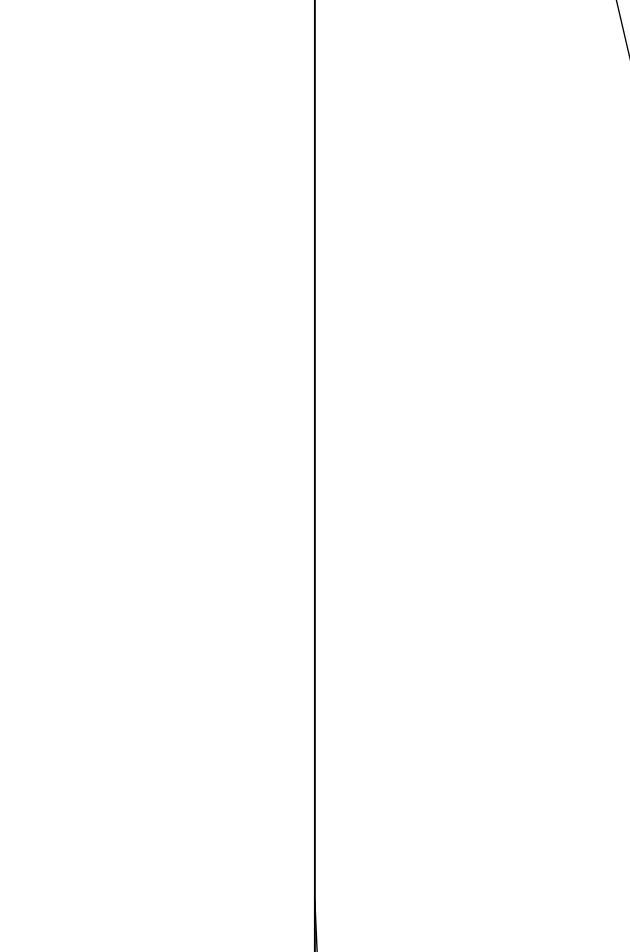
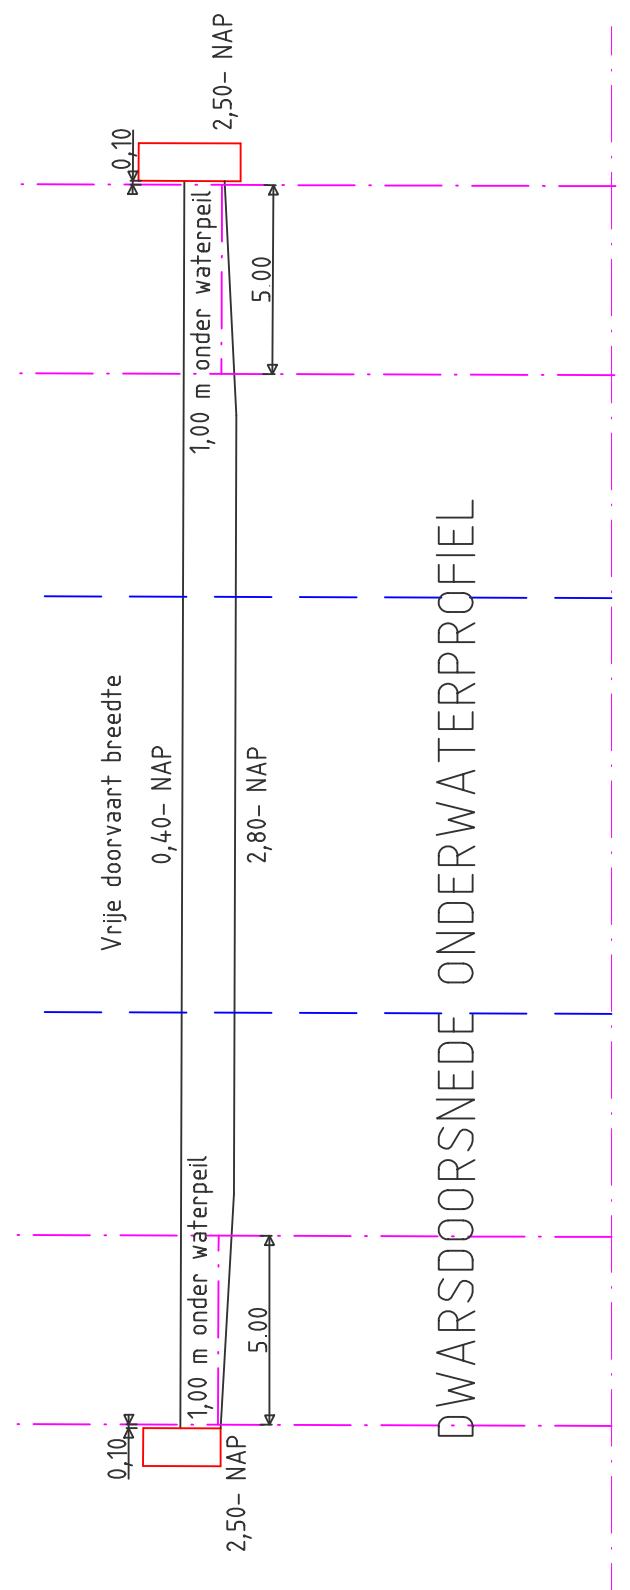


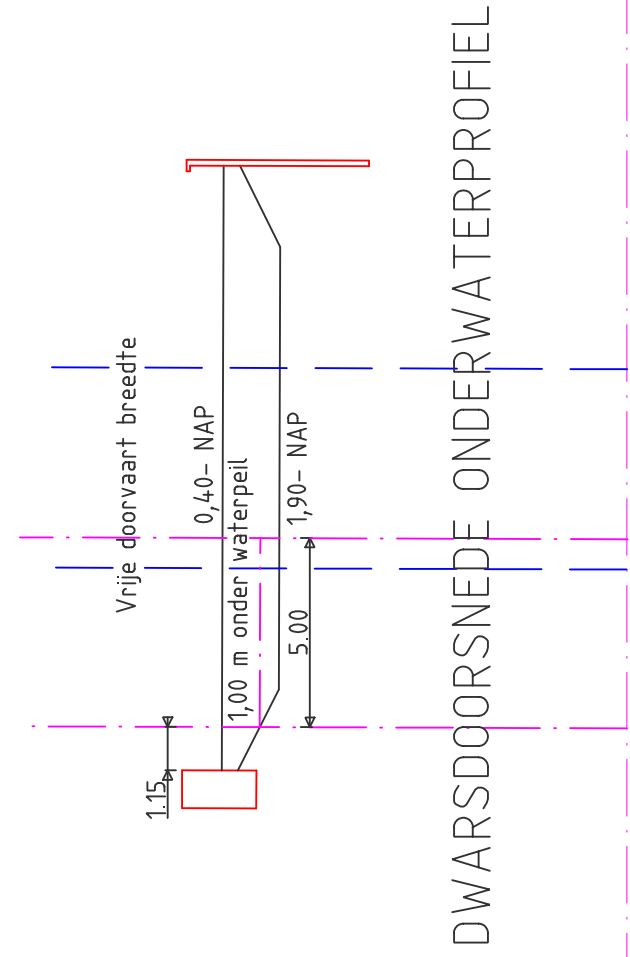

Locatie woonboten bepaald aan de hand van de luchtfoto 2de kwartaal 2006

— Lijn maximale maat 5 meter breed en 1 meter diep

— Lijn vrije doorvaart breedte

— Woonboot

Wijk:	Datum:	Status:	Opmerkingen:
3	05-06-17	Definitief	Bad is ongevraagd
Cont:	Tekenaar:	Projectleider:	Aankomst:
Naam:	Stichting:	Stichting:	Stichting:
Deuren:	01-09-2015	01-09-2015	01-09-2015

Project e.v.:	A.M. Roodenrys	Besluitnummer:	Schakel:	1:200
Projectleider:	J.J. Harting	Formaat:	2 x A0	
Ontwerper:	J.J. Harting	Maatstaf:	1:1	
Tekenaar:	J.J. Harting	Maatstaf:	1:1	
Projectnummer:	95018187	Maatstaf:	1:1	
Documentnummer:	95018187-WOONBO-CTV-WT-013	Maatstaf:	1:1	

Opdrachtgever:	GWH OGB Stedelijk Beheer
Project e.v.:	A.M. Roodenrys
Projectleider:	J.J. Harting
Ontwerper:	J.J. Harting
Tekenaar:	J.J. Harting
Projectnummer:	95018187
Documentnummer:	95018187-WOONBO-CTV-WT-013

Afbeelding:	IBB	WTO
CTV	12/15	3