
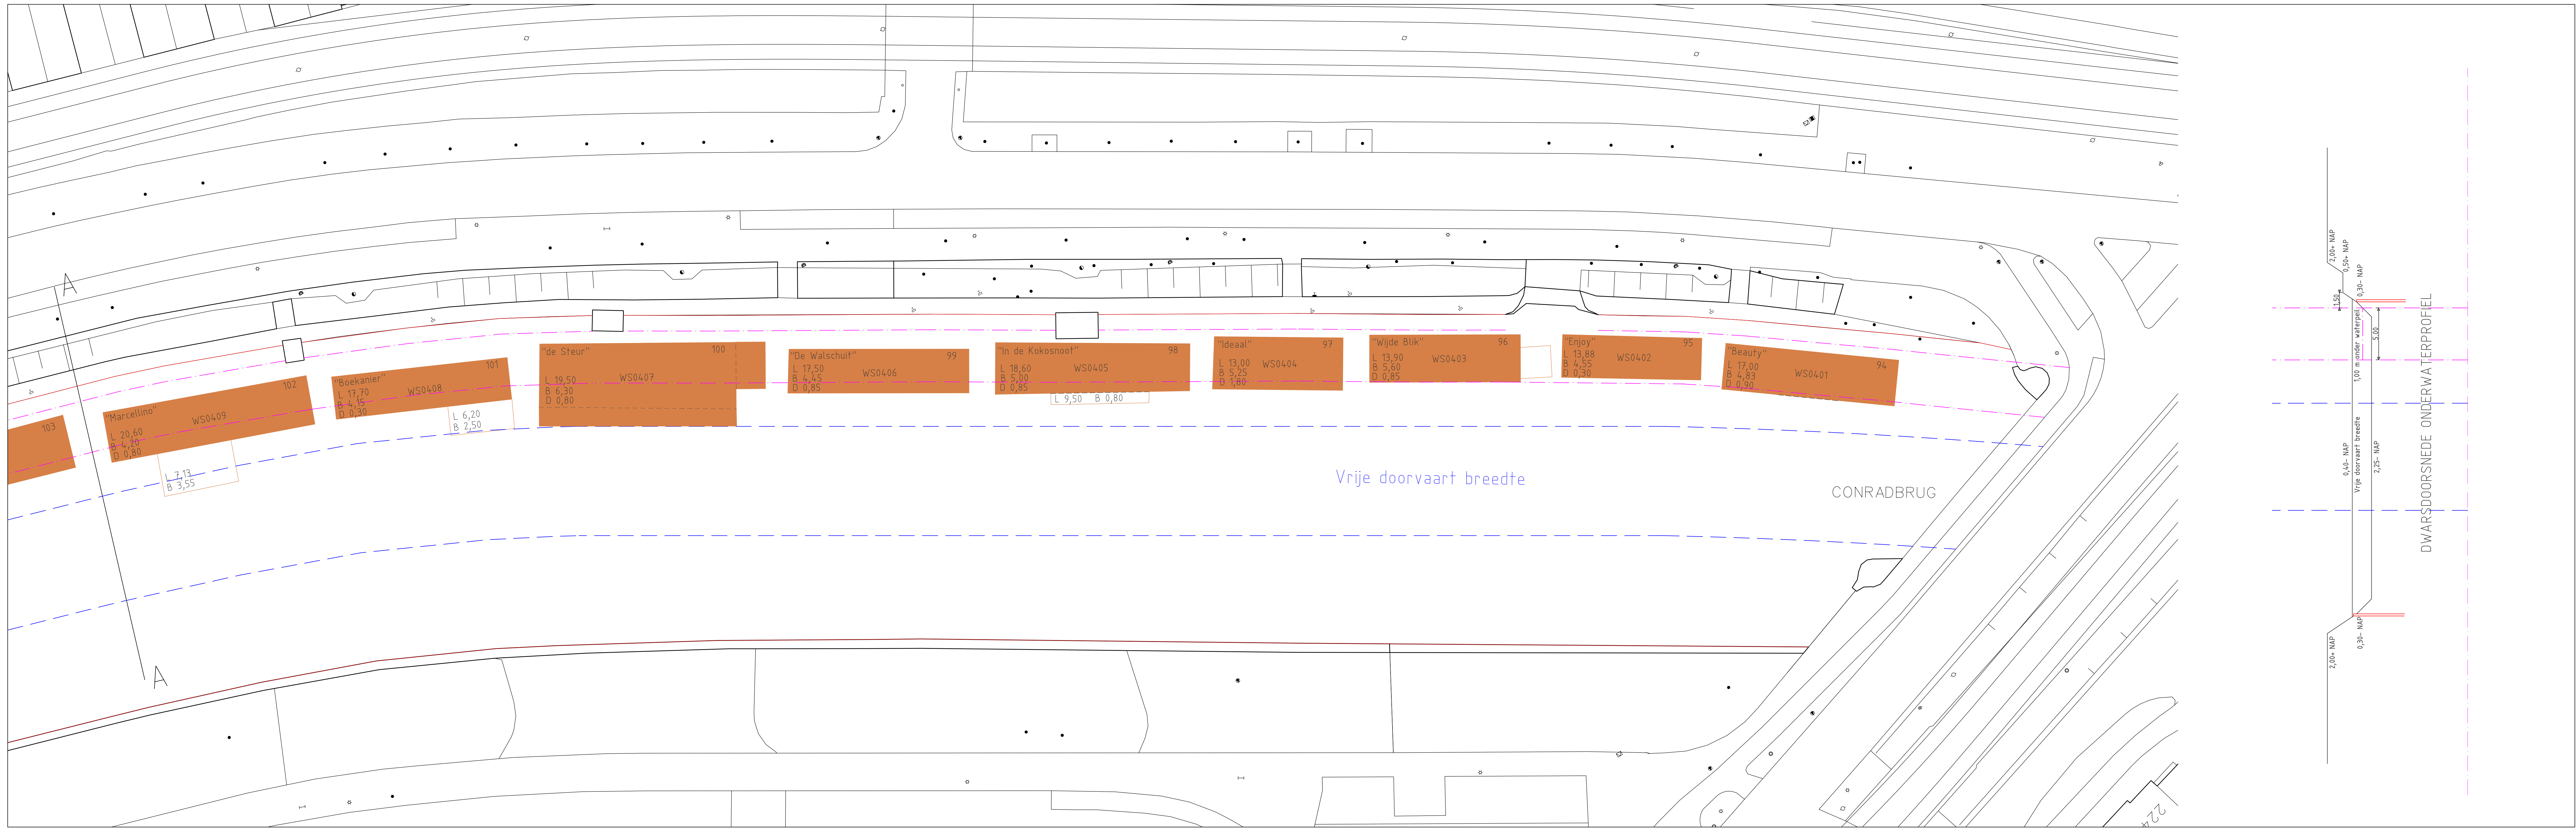


 

- Locatie woonboten bepaald aan de hand van de luchtfoto 2de kwartaal 2006
- Lijn maximale maat: 5 meter breed en 1 meter diep
 - Lijn vrije doorvaart breedte
 - Woonboot

Wijz.		Datum	Status	Opmerkingen	
3	05-04-17		Definitief	Blad is omgevraagd	
Contr.		Tekenaar	Projectleider	Afdelingshoofd	Project e.v.
Naam		schakel	schakel	schakel	
Datum		04-08-2015	04-08-2015	04-08-2015	04-08-2015

Logo van de Gemeente Den Haag

WOON- EN/OF BEDRIJFSSCHEPEN

Conradskade

Werktekening

Opdrachtgever: GDH DSB Stedelijk Beheer

Project e.v.: A.M. Rodenrys

Projectleider: J.J. Hartog

Ontwerper: J.J. Hartog

Tekenaar: J.J. Hartog

Projectnummer: 99018187

Documentnummer: 99018187-WOONBO-CTV-WF-013

Bestelnummer: 1:200

Schaal: 1:5 x A0

Format: 1:5 x A0

Maat in: m

Hoogtematen in meters t.o.v. N.A.P.

Afdeling

Blad

Wijz.

CTV

13/15

3