
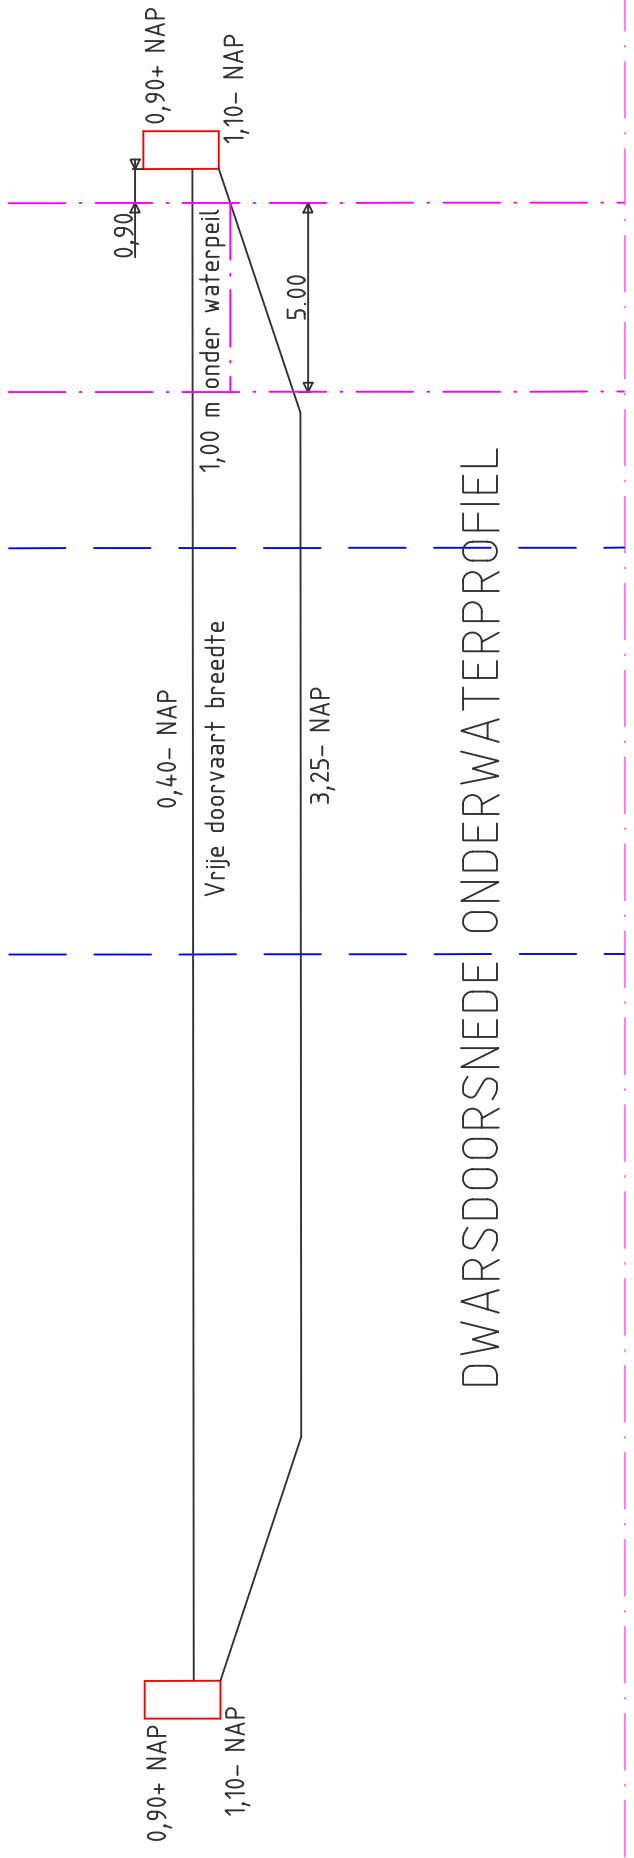


 

- Locatie woonboten bepaald aan de hand van de luchtfoto 2de kwartaal 2006
- Lijn maximale maat 5 meter breed en 1 meter diep
 - Lijn vrije doorgaangsbreedte
 - Woonboot

0 50 100 Meter			
Wijz.	Datum	Status	Opmerkingen
3	05-04-17	Definitief	Blad is omgevuld
Cont.	Tekenaar	Projectleider	Afdelingshoofd
Naam	adhart	steyl	steyl
Datum	04-08-2015	04-08-2015	04-08-2015

Gemeente Dordrecht
Burgemeester Dirk Huis

WOON- EN/OF BEDRIJFSSCHEPEN
Jupiterkade
Werktekening

Opdrachtgever: GDH DSB Stedelijk Beheer

Project e.v.: A.M. Rodenrys

Projectleider: J.J. Hartog

Ontwerper: J.J. Hartog

Tekenaar: J.J. Hartog

Projectnummer: 99018187

Documentnummer: 99018187-WOONBO-CTV-WT-014

Besteknummer: 1:200

Schaal: 1:5 x A0

Format: 1:5 x A0

Maat in: m

Hoogtematen in meters t.o.v. N.A.P.

Afdeling

Blad

Wijz.

CTV

14/15

3