


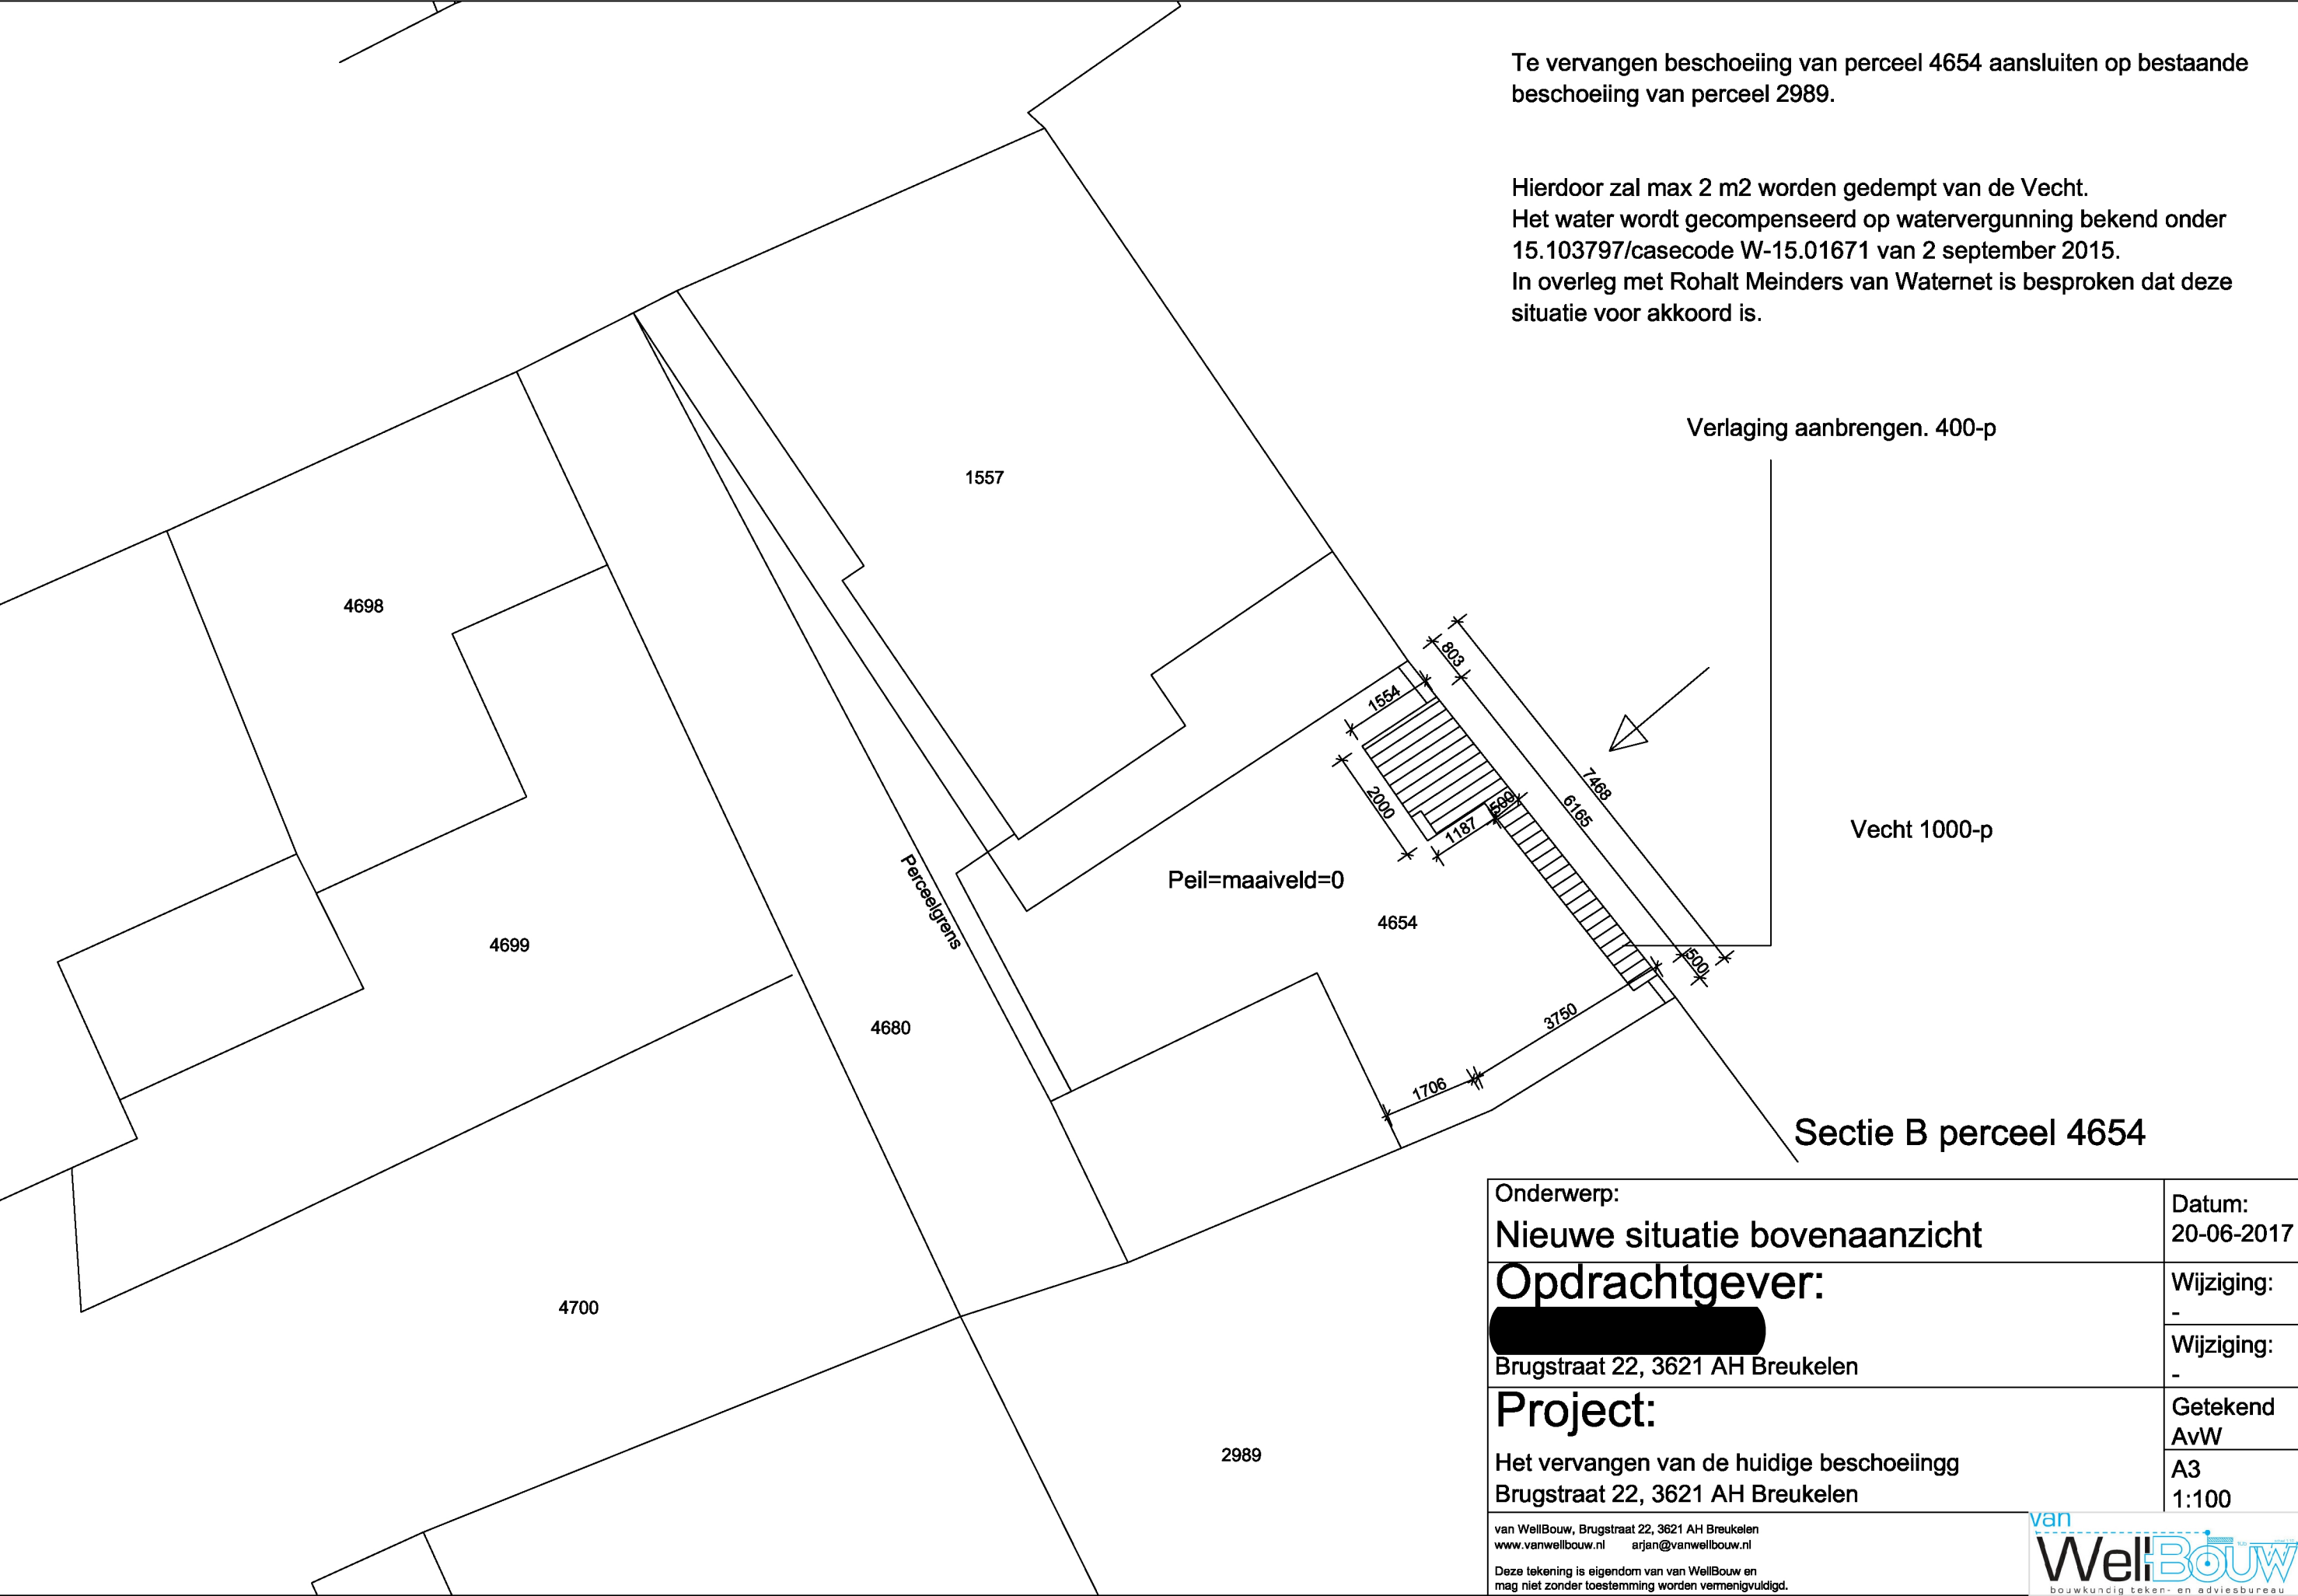

Onderwerp: Nieuwe situatie bovenaanzicht	Datum: 20-06-2017
Opdrachtgever: [Redacted] Brugstraat 22, 3621 AH Breukelen	Wijziging: -
Project: Het vervangen van de huidige beschoeiingg Brugstraat 22, 3621 AH Breukelen	Wijziging: -
	Getekend AvW
	A3 1:100