



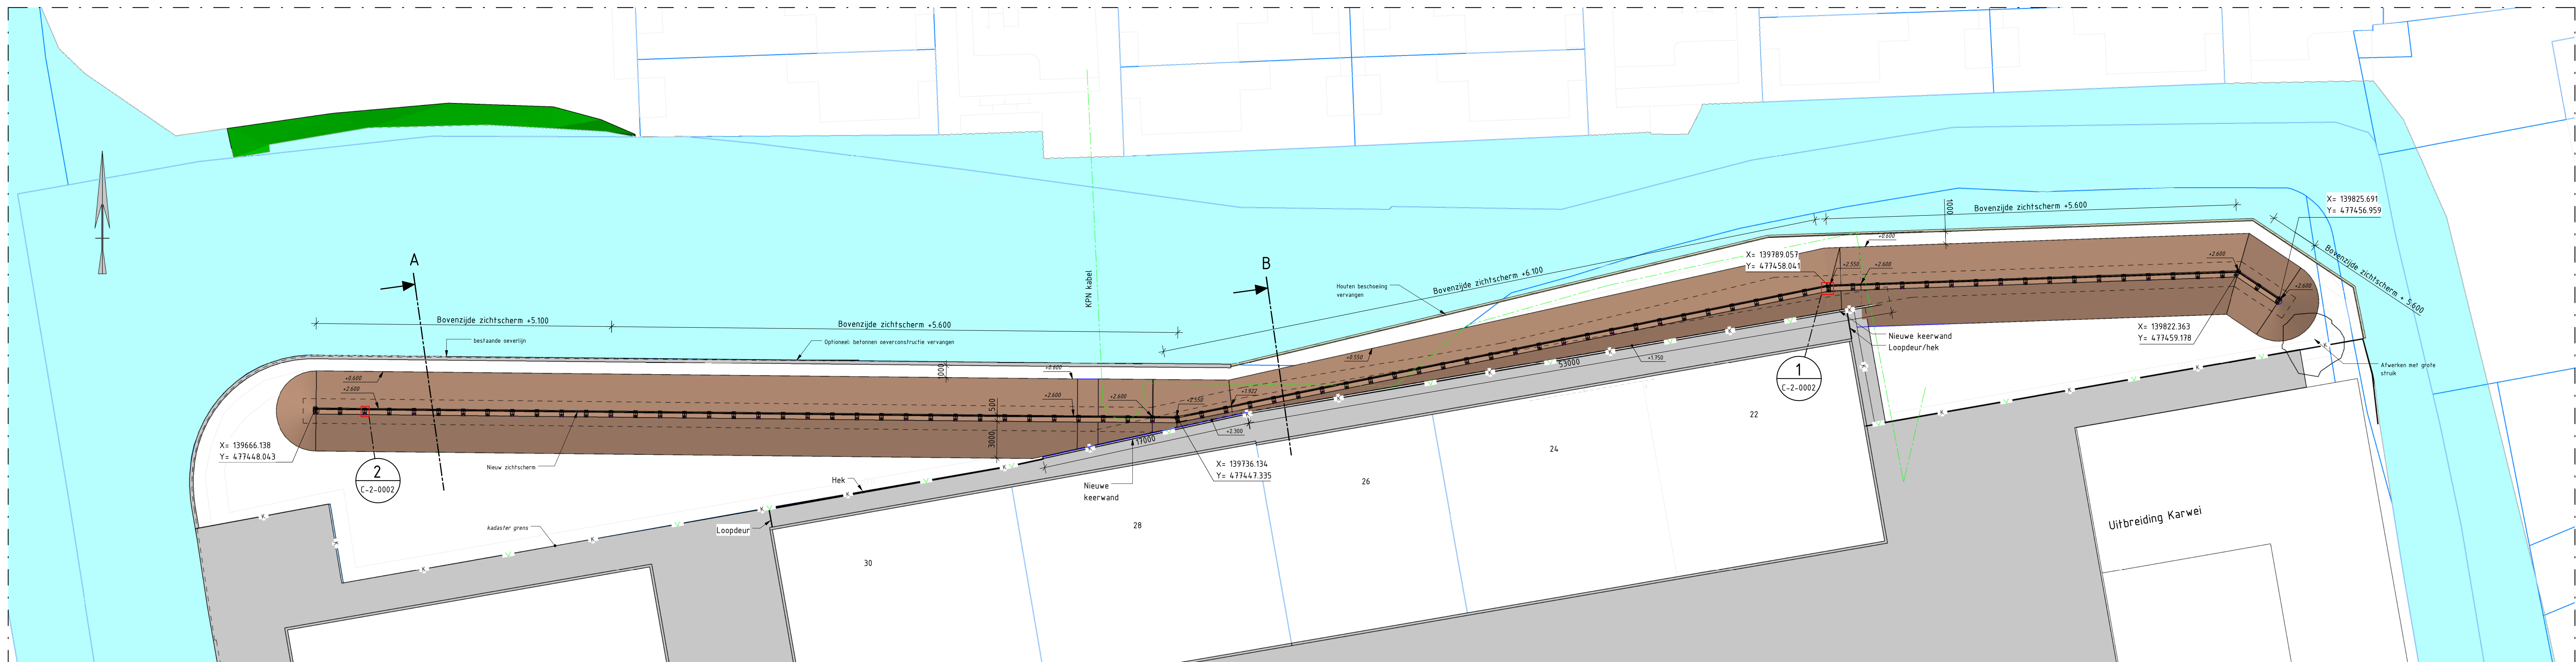


Situatie

Schaal: 1 : 200

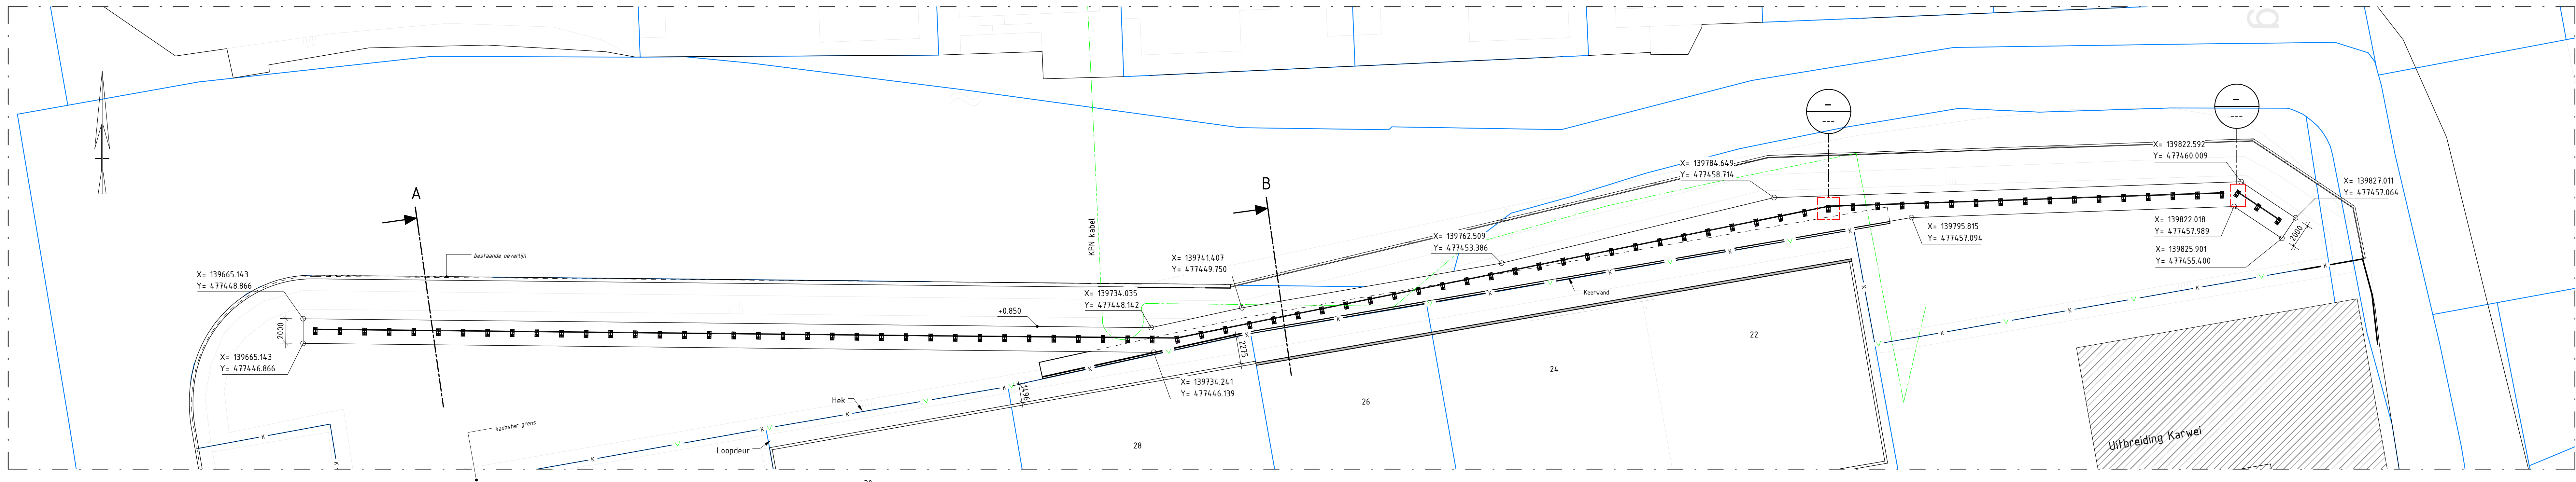


Bovenaanzicht vloer


Schaal: 1 : 200

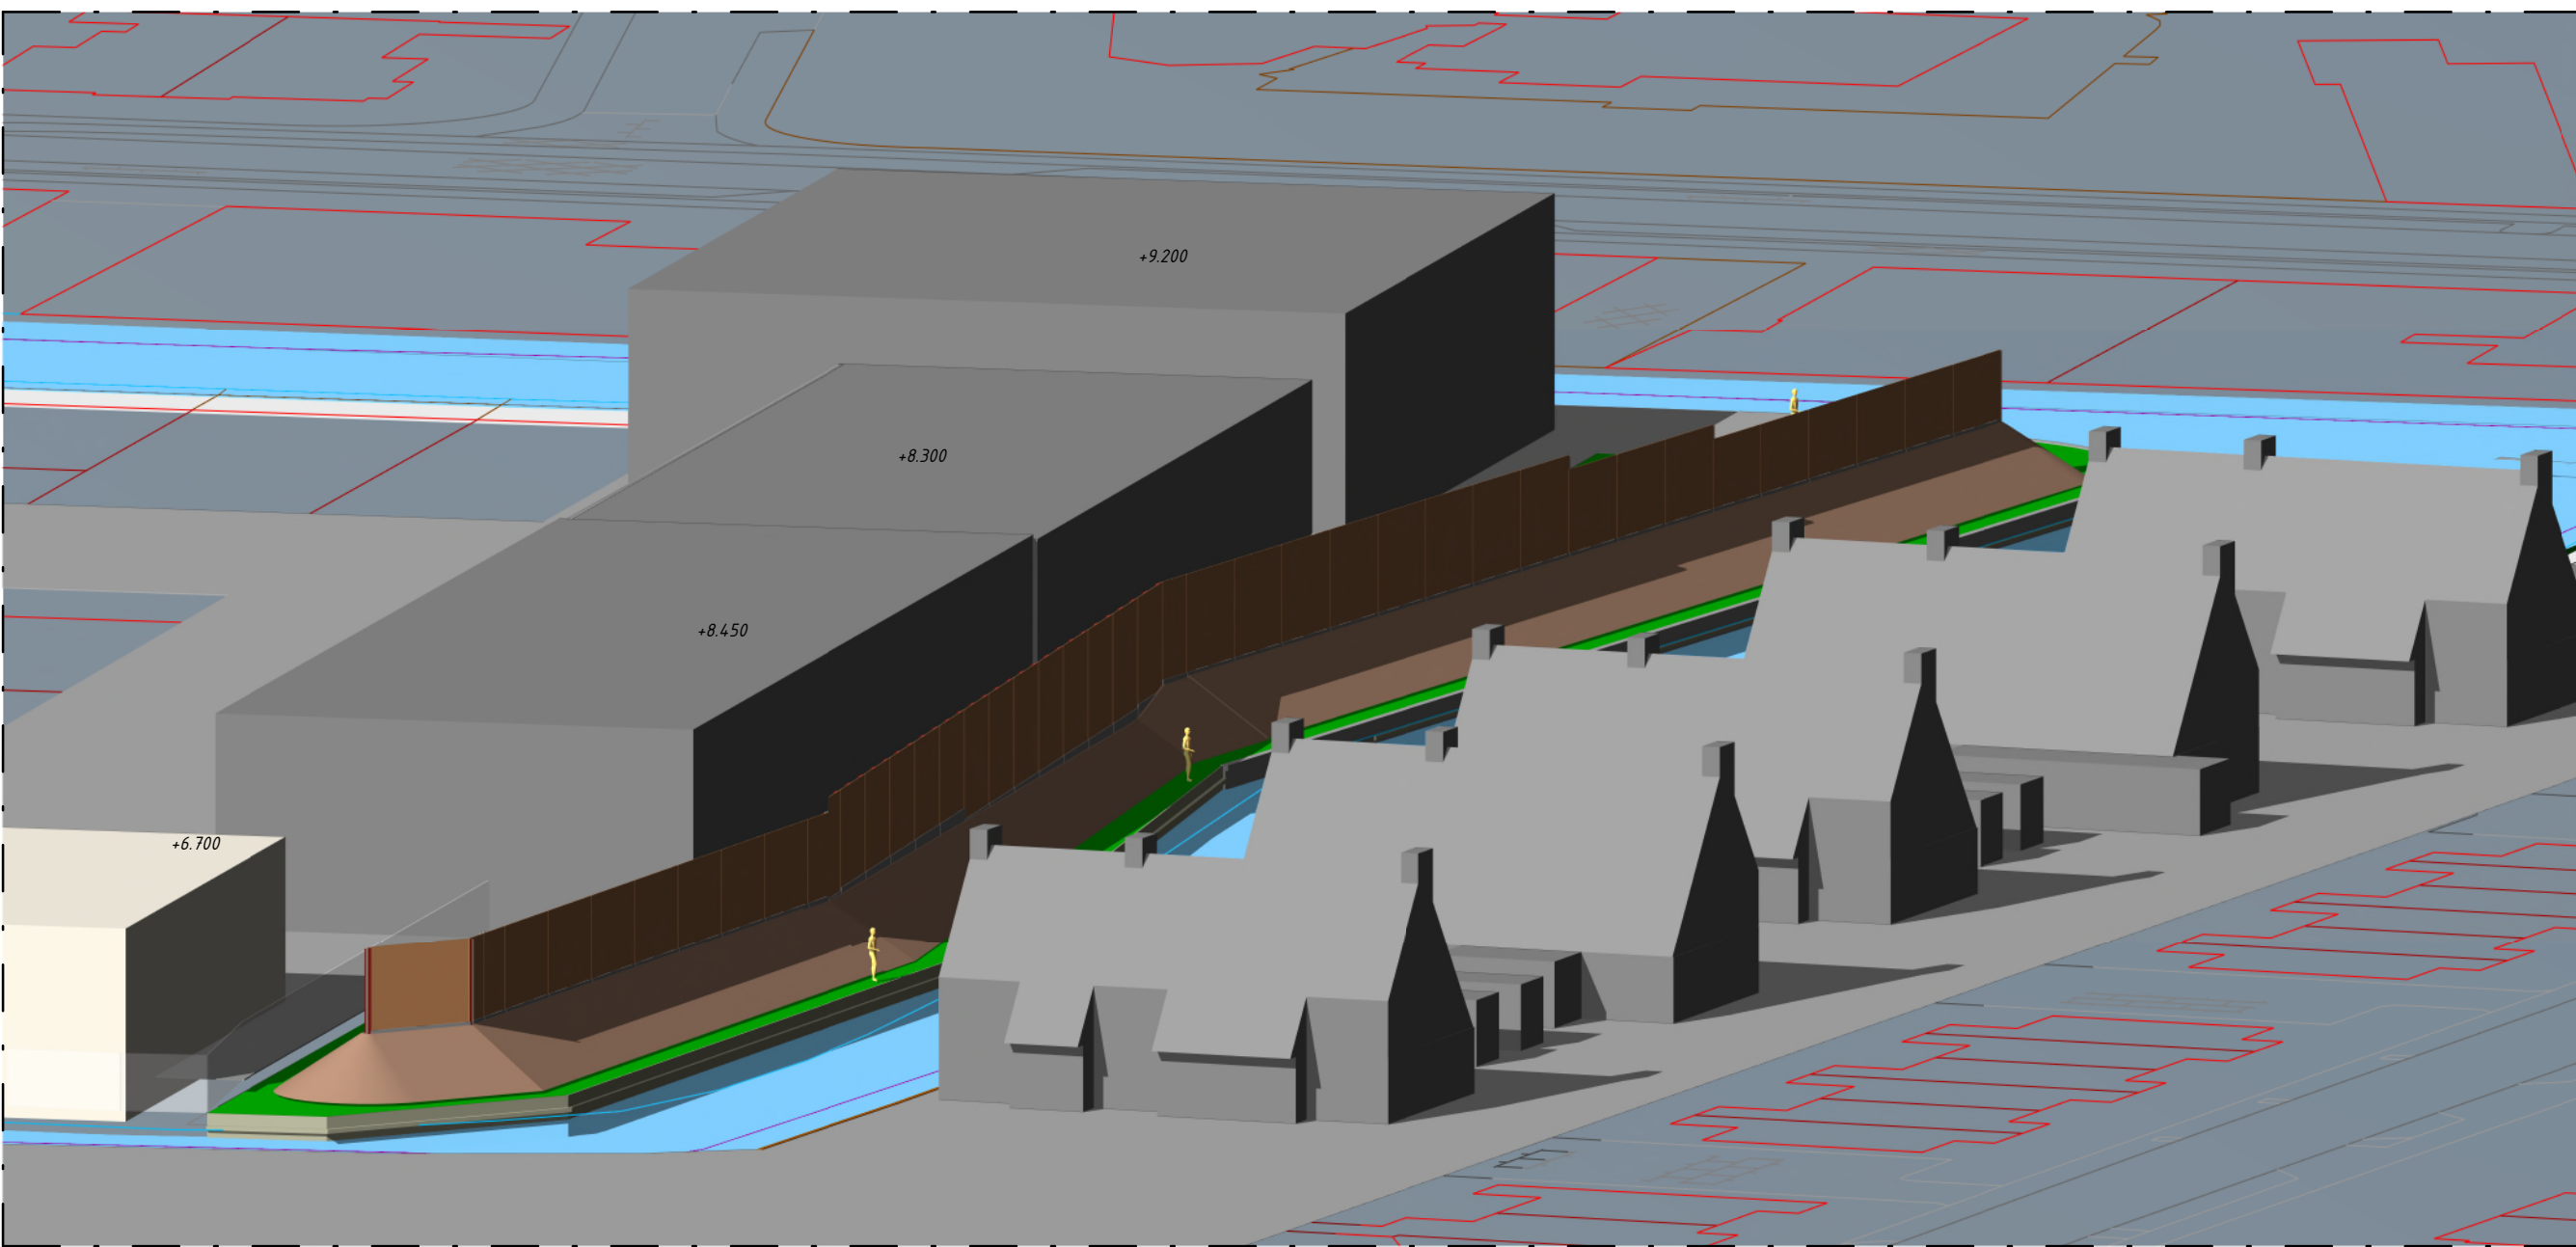

3D View

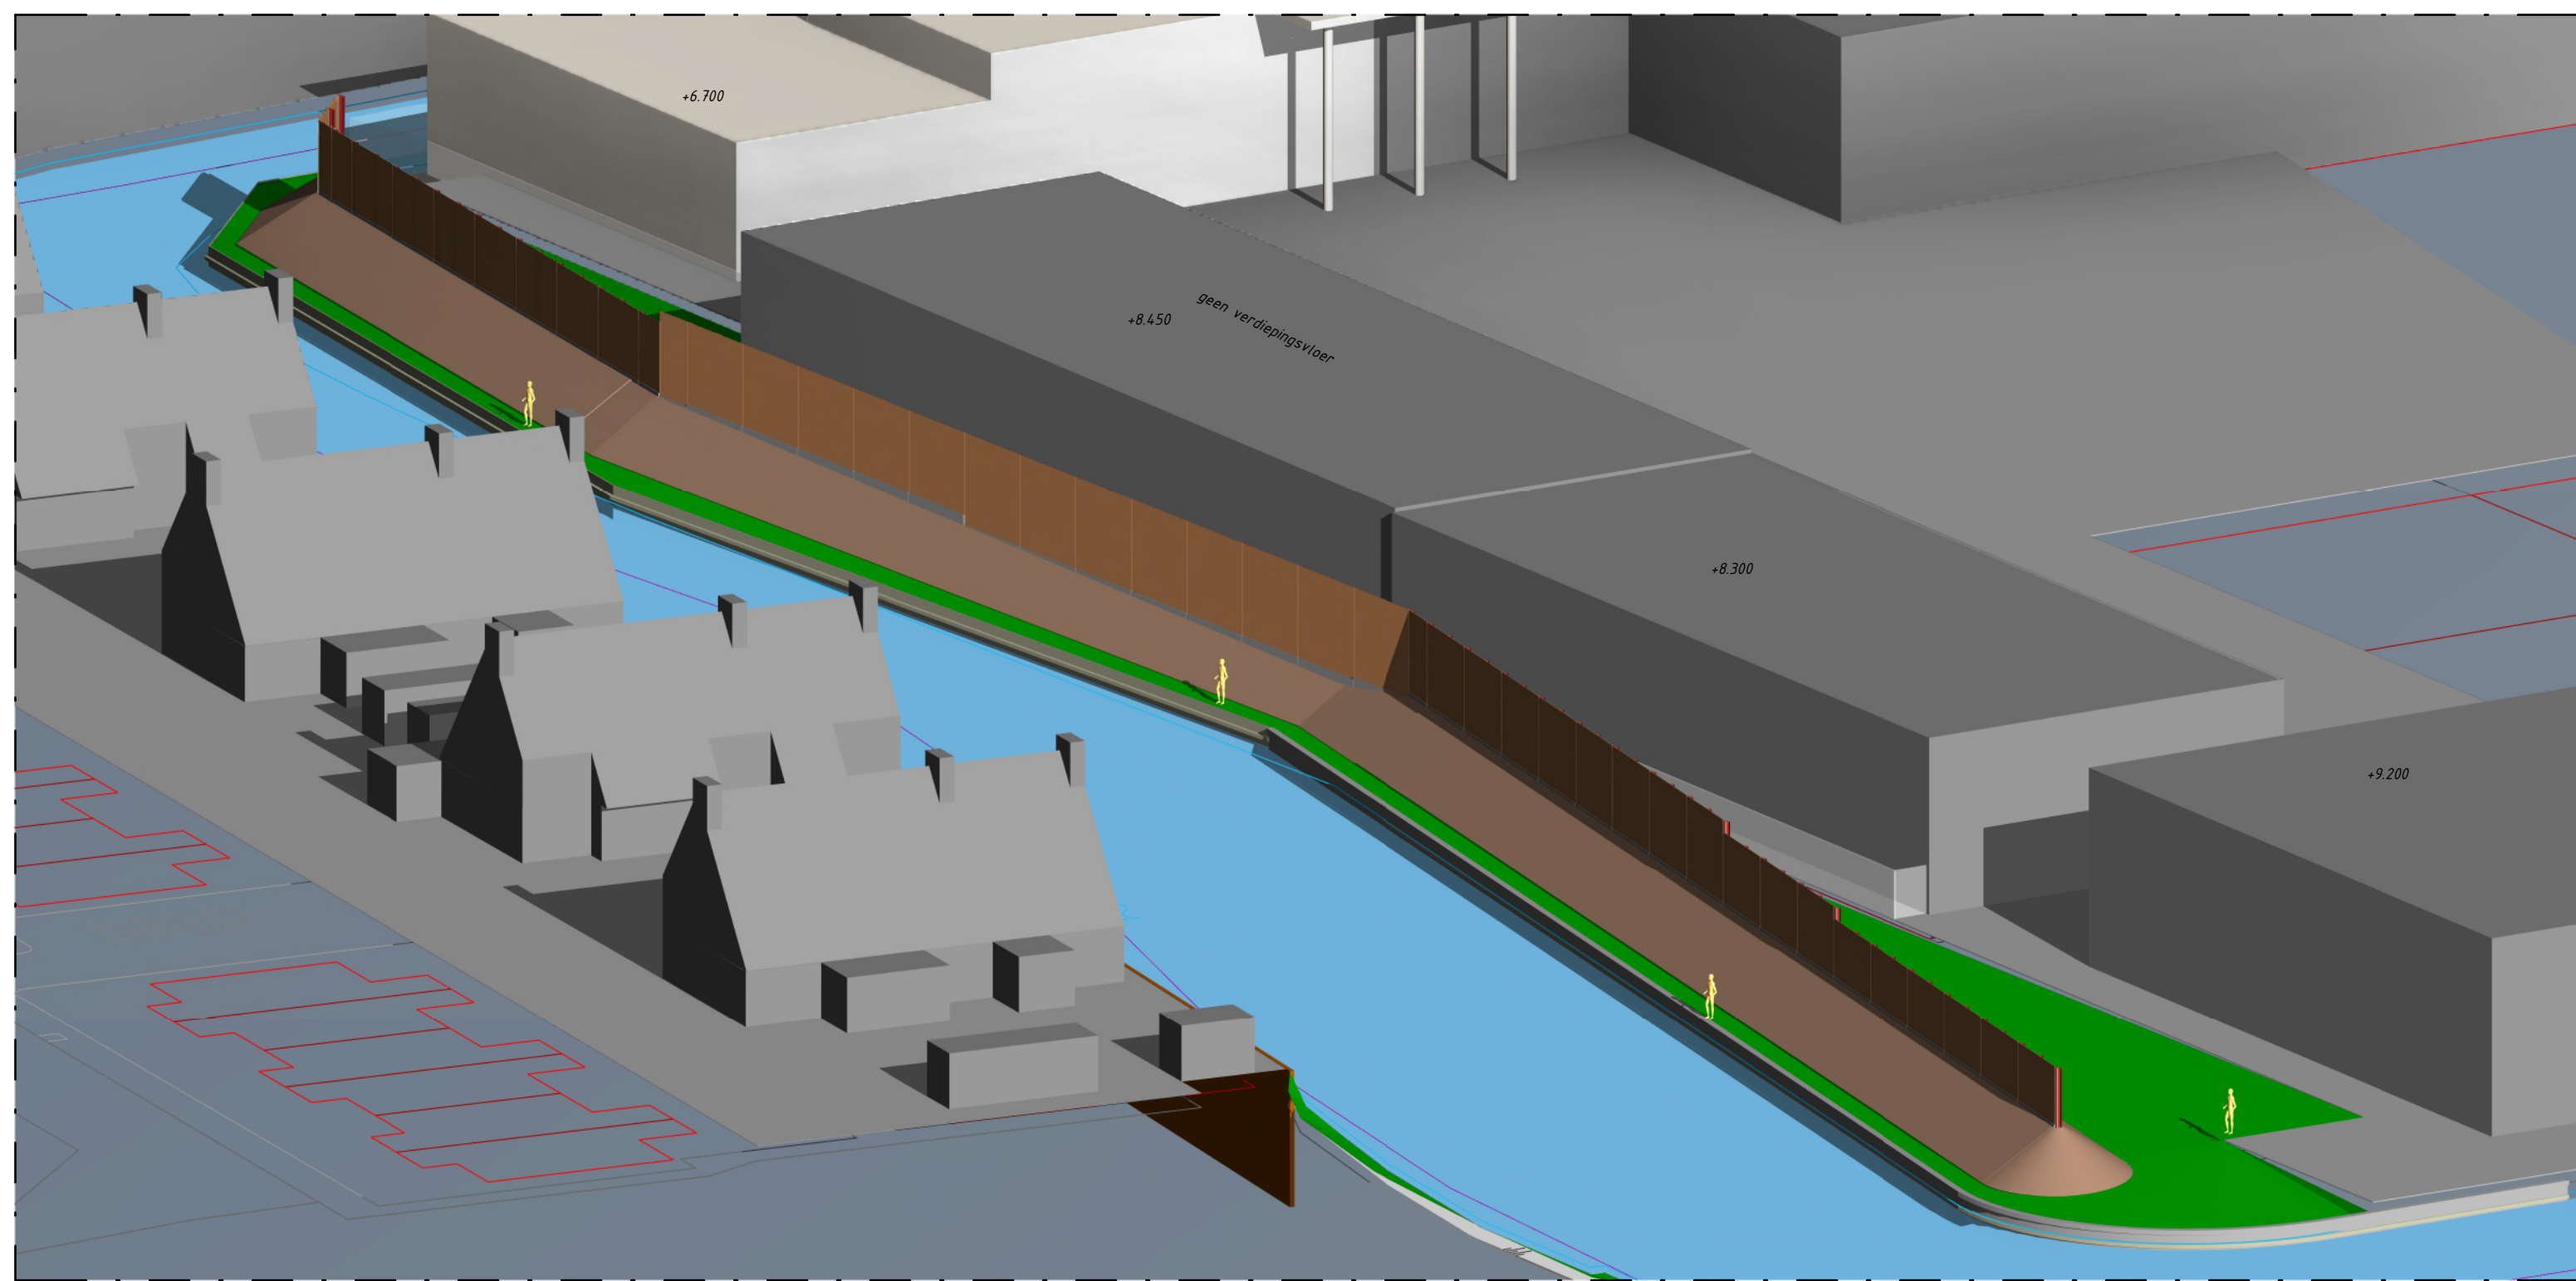

3D View

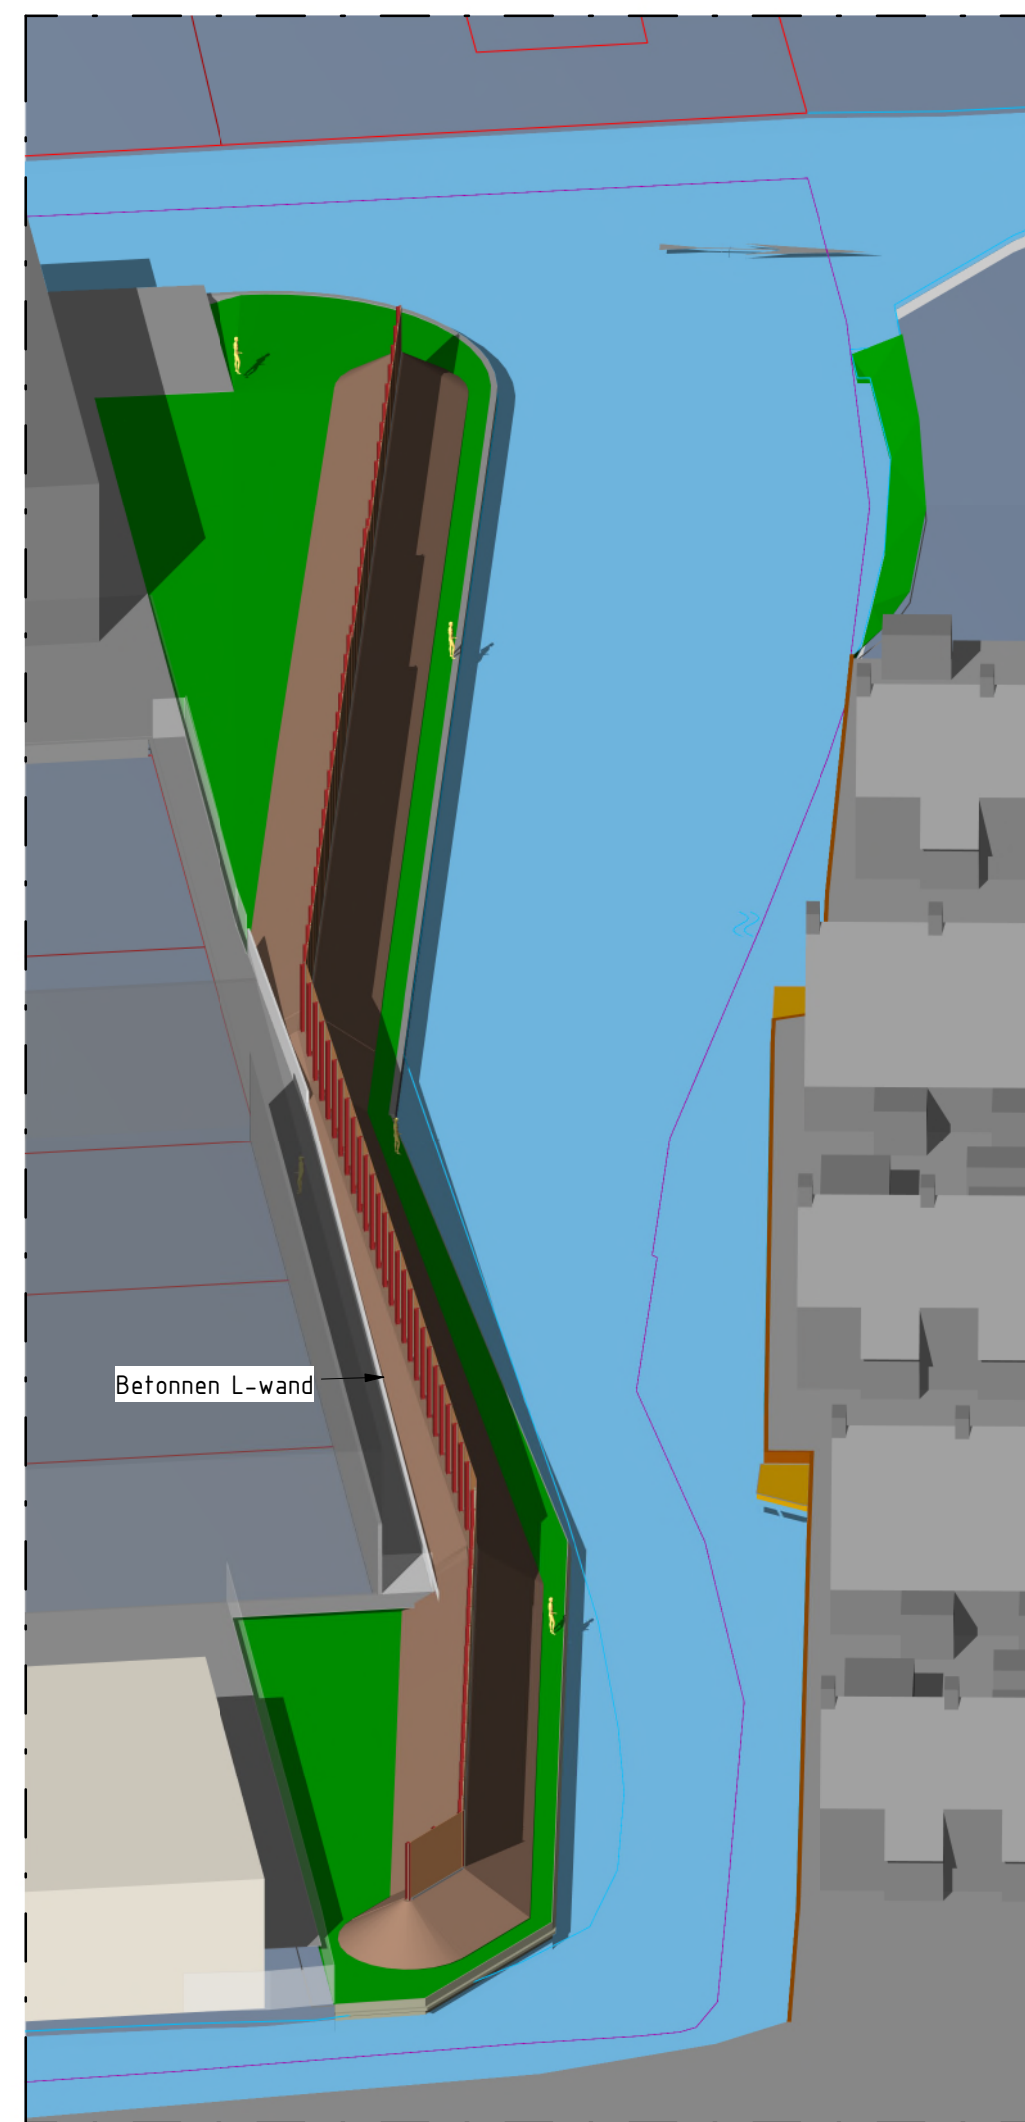

3D View



Principe aanzicht houten zichtscherm

Tekeningen definitief ontwerp

Bladnr.	Naam
C-2-0001	Situatie, bovenaanzicht en 3D views
C-2-0002	Dwarsdoorsneden en details

Opmerkingen:

- Maten in millimeters, tenzij anders aangegeven
- Hoogtematen in meters t.o.v. N.A.P.
- Coördinaten in meters in RD-stelsel
- Maatvoering hoeken in 360 gradenstelsel

DO	24-05-2017	DEFINITIEF	JIS
CS	05-04-2017	CONCEPT	AMS
OD	17-03-2017	CONCEPT	AMS
Nr.	Datum	Wijziging	Tek.

Opdrachtgever: Gemeente Gooiseimeren Bussum

Technicus: A.A. Bleijwijk

Projectleider: C.R.J. van Gelder

Projectomschrijving: Vervanging grondwal op industrieterrein de Nieuwe Vaart te Bussum

Tekeningnummer: 411477-C-2-0001

Tekeningomschrijving: Definitief ontwerp Situatie, bovenaanzicht en 3D views

Tekeningnummer: 411477-C-2-0001

Tekeningnummer: 411477-C-2-0001

Tekeningnummer: 411477-C-2-0001

Tekeningnummer: 411477-C-2-0001