
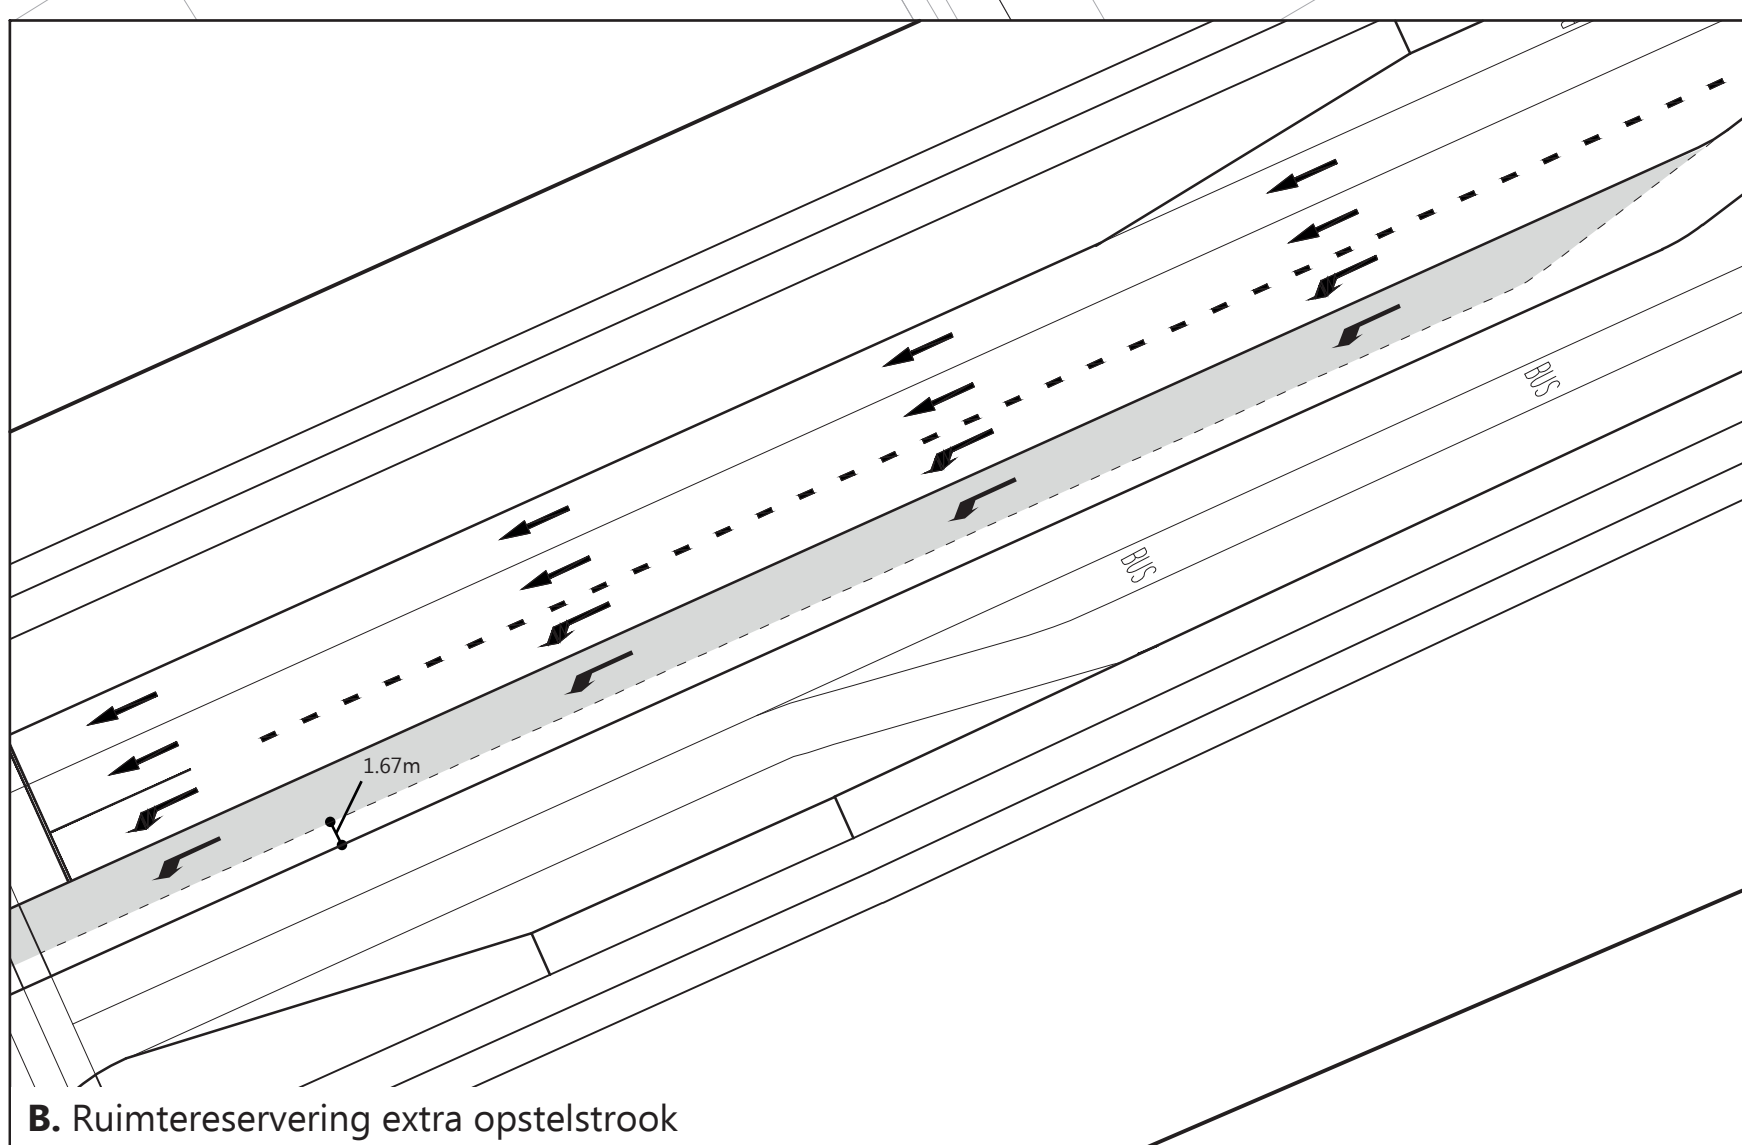
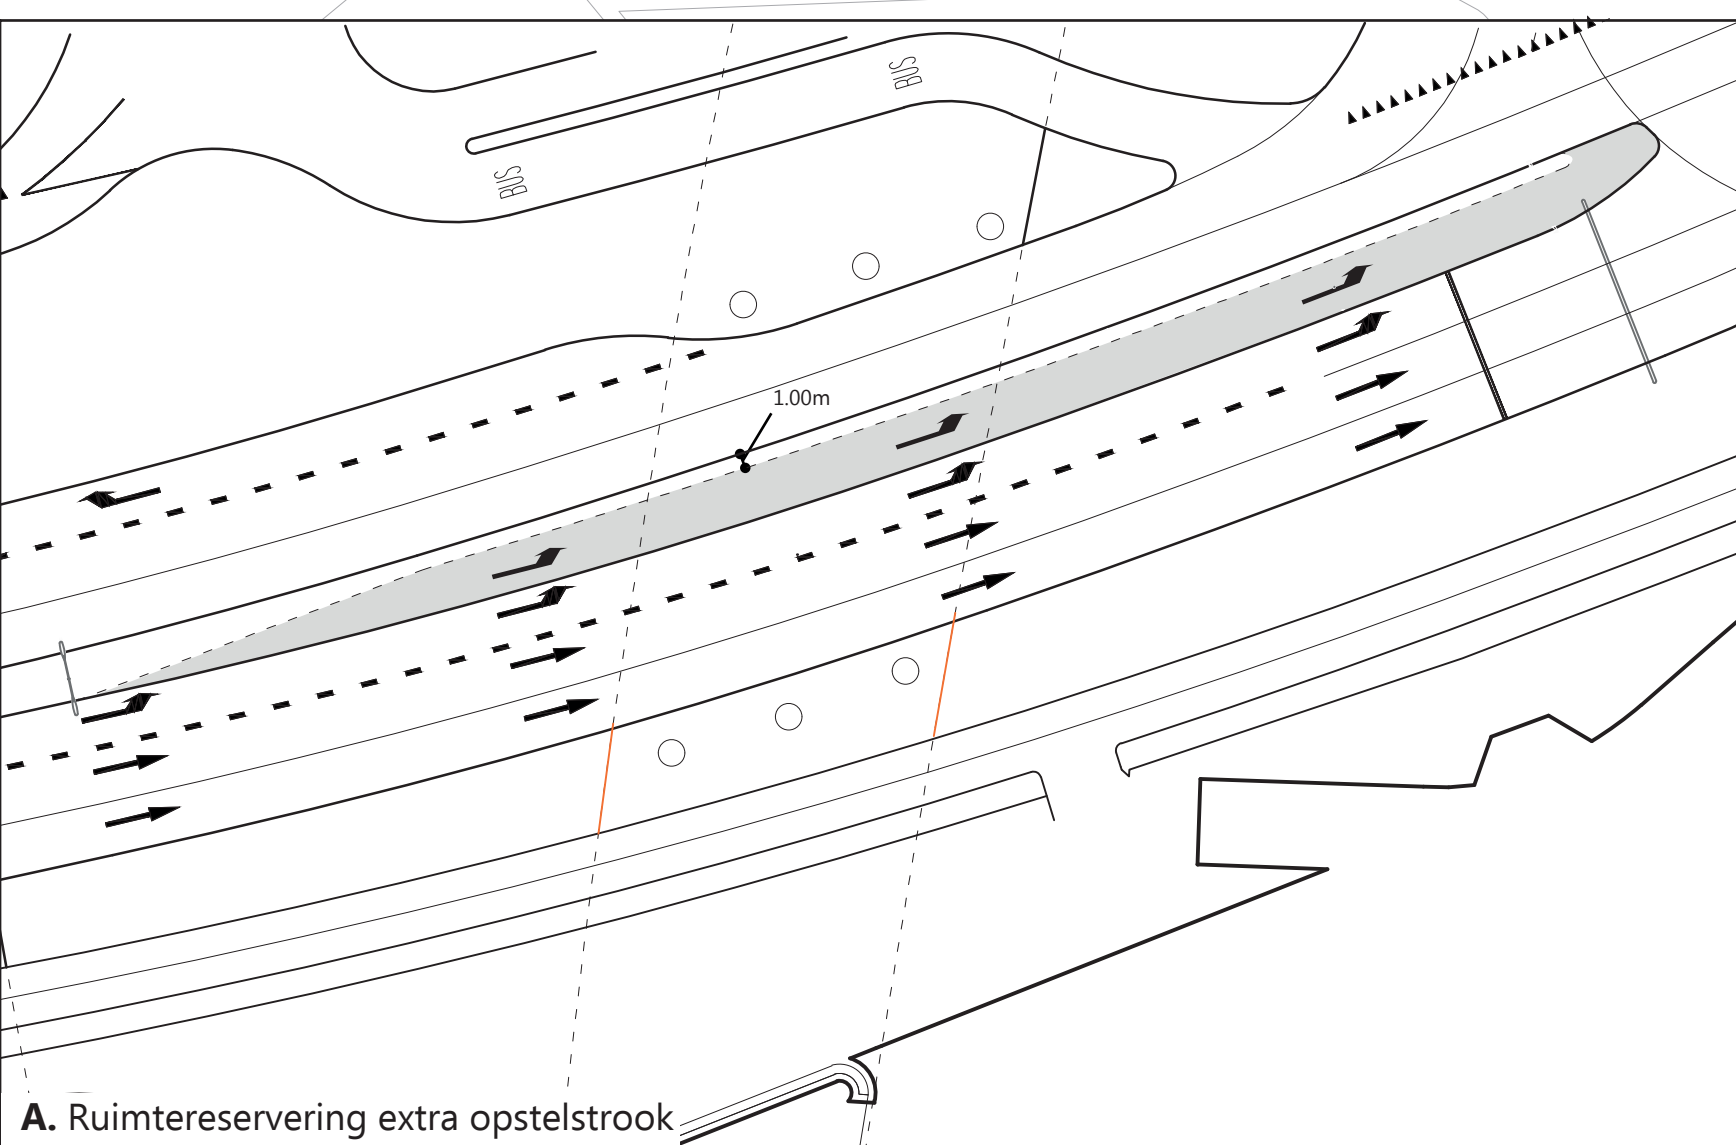
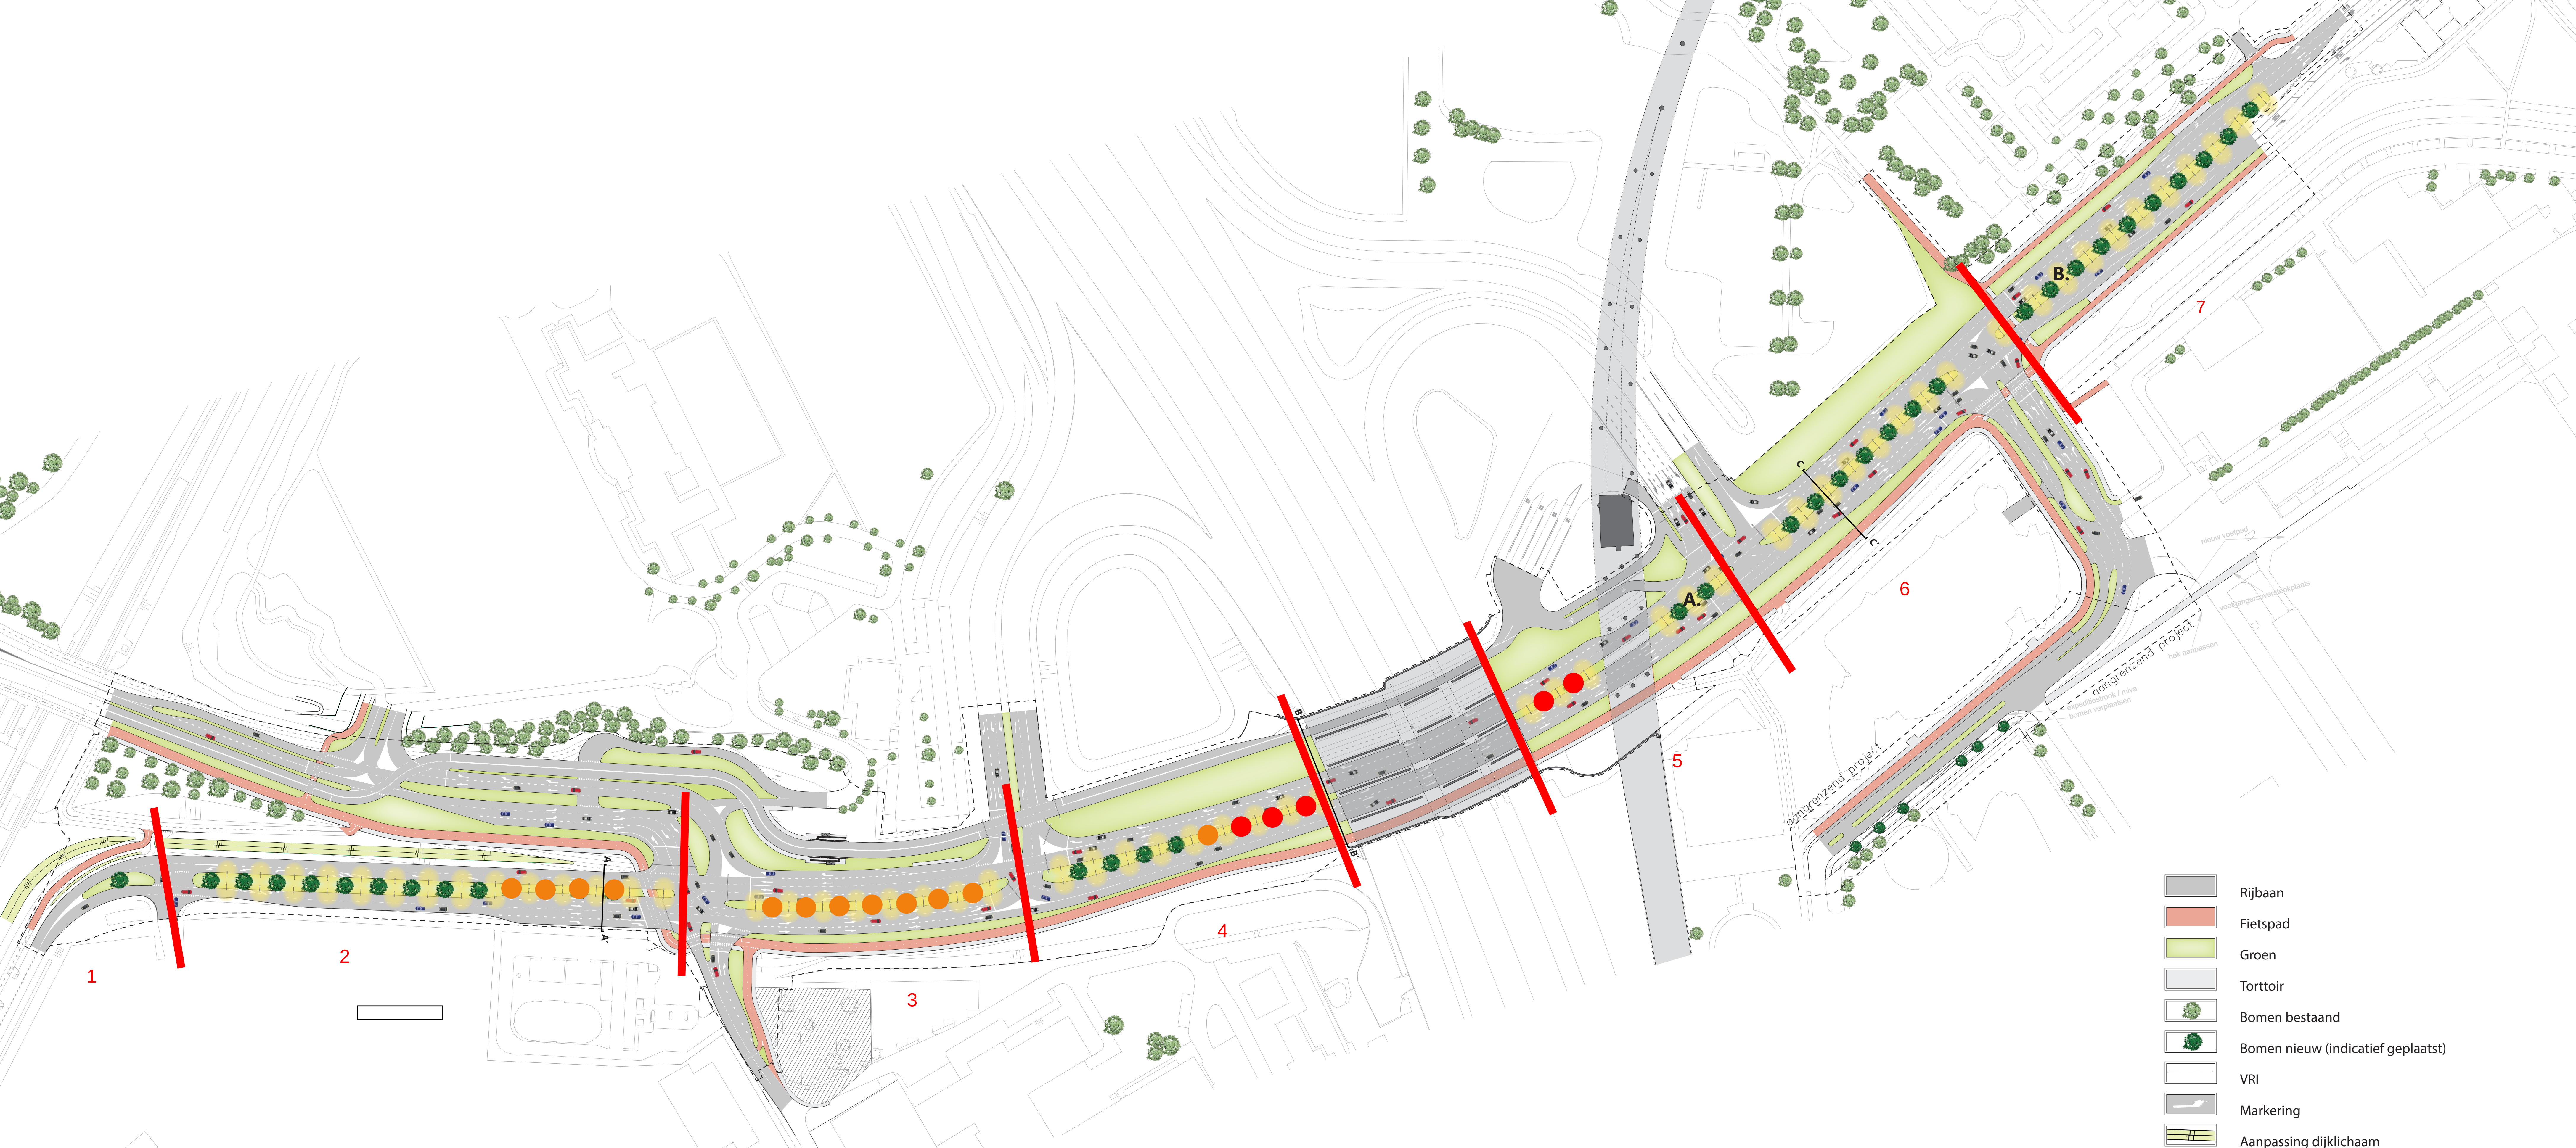
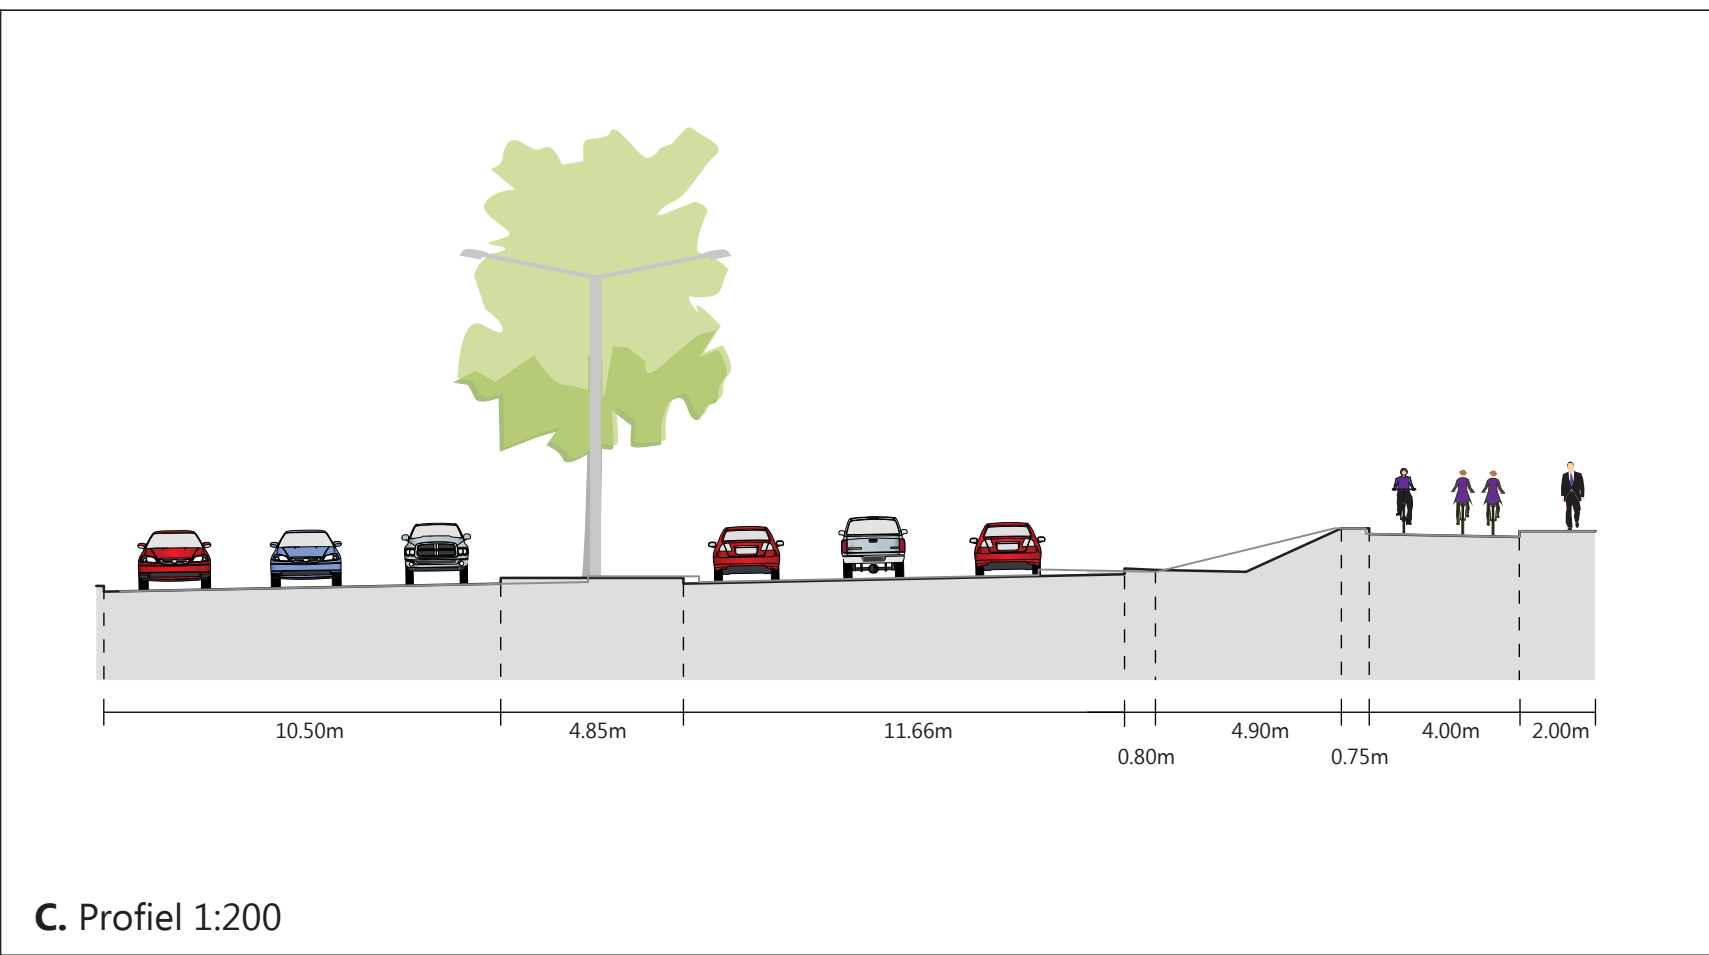
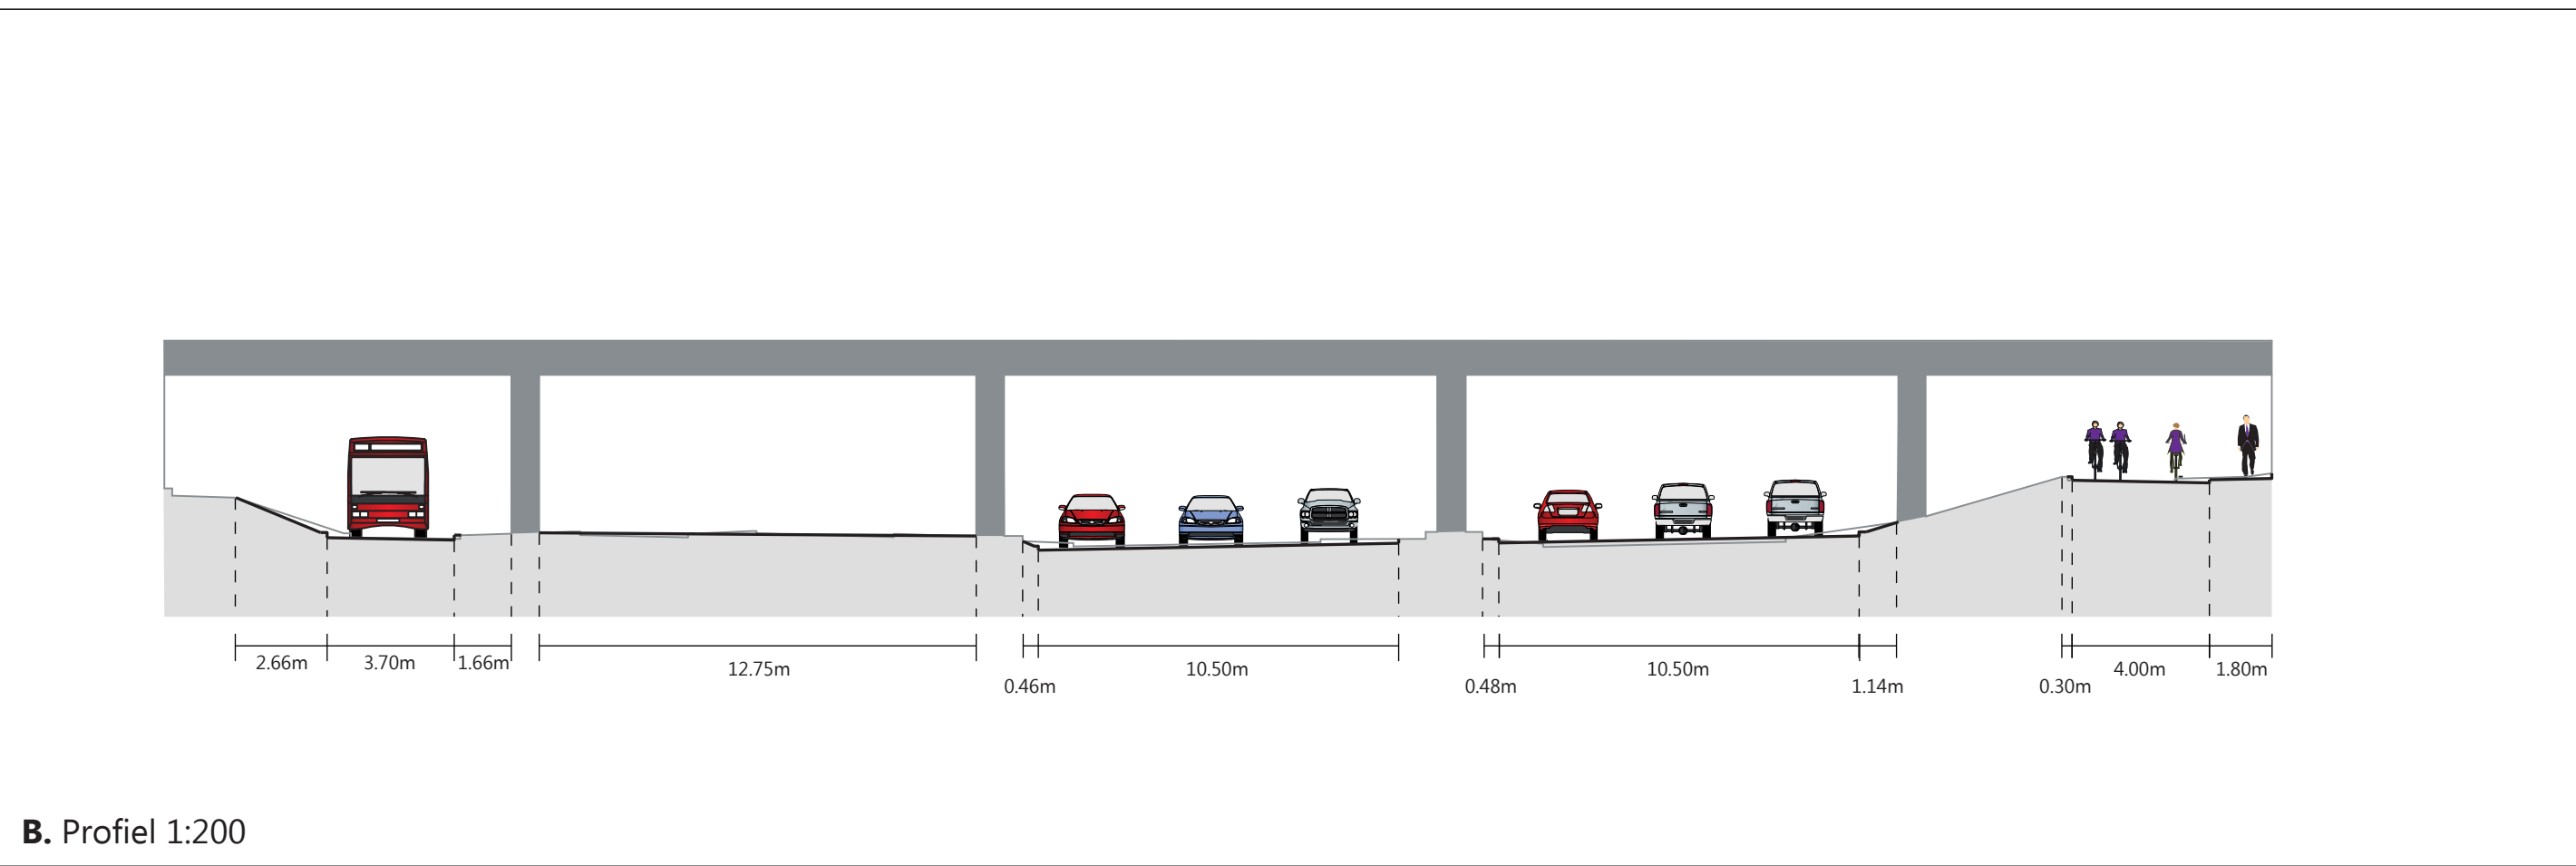


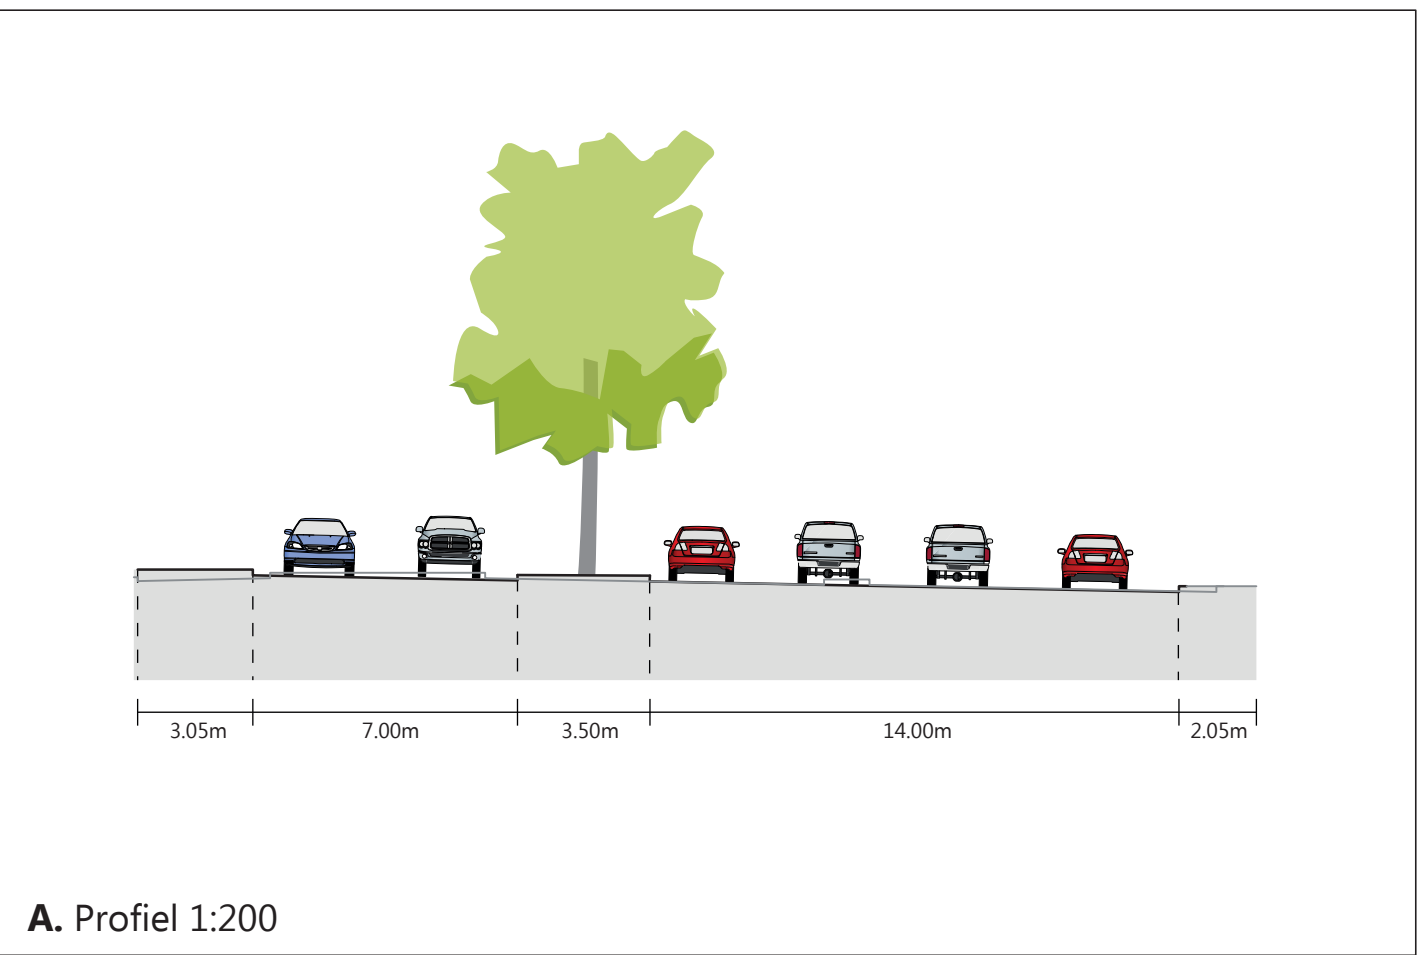

Bomenwacht Nederland - Advies
Planvorming aanplant laanbomenstructuur

● = bermbreedte onvoldoende, aanplant mogelijk bij kortere omlooptijd.

● = bermbreedte ontoereikend voor aanplant van bomen

┃ = verdeling in vakken 1 t/m 7.

	Rijbaan
	Fietspad
	Groen
	Torttoir
	Bomen bestaand
	Bomen nieuw (indicatief geplaatst)
	VRI
	Markering
	Aanpassing dijklichaam
	Lichtmasten (indicatief geplaatst)
	Projectgrens
	Ruimtereservering extra opstelstrook
	Bushalte

Akertech
adviseurs en regisseurs in openbare ruimte
is onderdeel van de afdeling openbare ruimte

Handtekening: S
Postbus 89
5070 AB Udenhout
Telefoon: 013-5029900
www.akertech.nl

Project: Knooppunt Vijfsluizen	Revisie: 3
Onderdeel: Voorlopig ontwerp	
Opdrachtgever: Gemeente Vlaardingen	
Formaat: A0	Projectnummer: 2015103
Schaal: 1:1.000	Bestek: -
Opsteller: P. Verbunt	Status: DEFINITIEF