


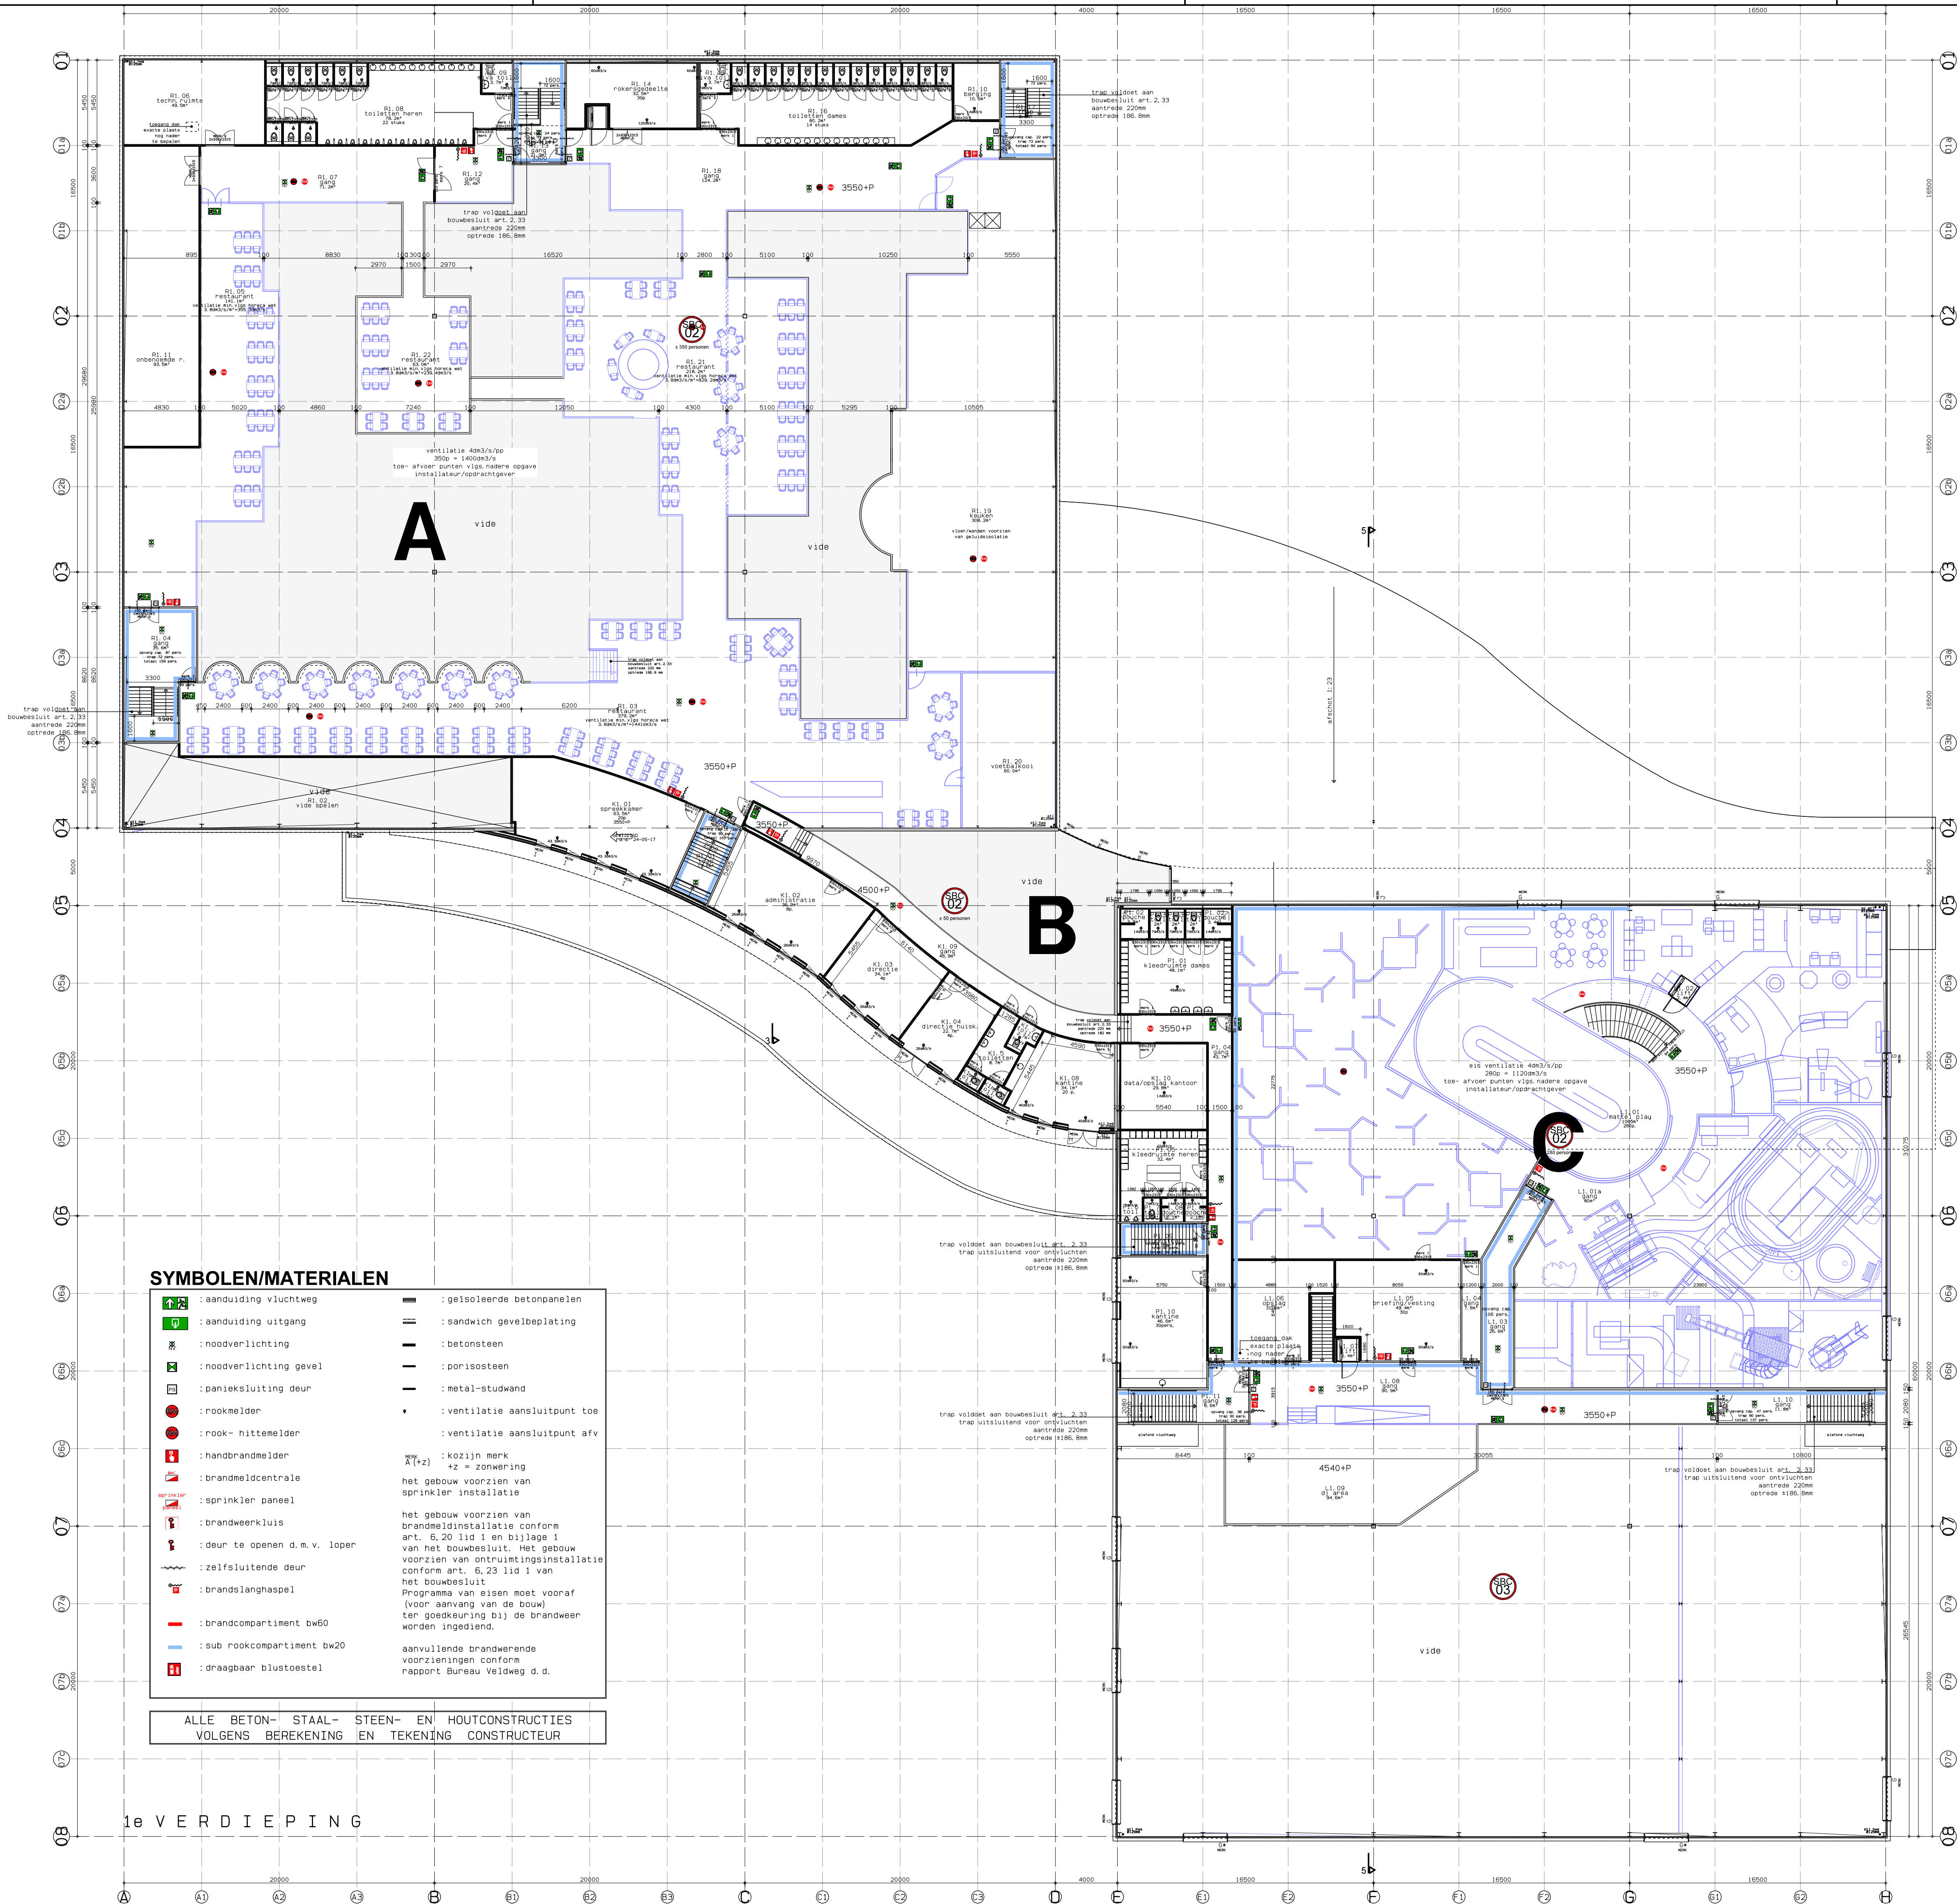

SYMBOLEN/MATERIALEN

	: aanduiding vluchtweg		: geïsoleerde betonpanelen
	: aanduiding uitgang		: sandwich gevelbeplating
	: noodverlichting		: betonsteen
	: noodverlichting gevel		: porisosteent
	: panieksluiting deur		: metal-studwand
	: rookmelder		: ventilatie aansluitpunt toe
	: rook- hitemelder		: ventilatie aansluitpunt afv
	: handbrandmelder		: kozijn merk
	: brandmeldcentrale		: +2 = zonering
	: sprinkler paneel		: het gebouw voorzien van sprinkler installatie
	: branddeur		: het gebouw voorzien van brandmeldinstallatie conform art. 6.20 lid 1 en bijlage 1 van het bouwbesluit. Het gebouw voorzien van ontruimingsinstallatie conform art. 6.23 lid 1 van het bouwbesluit. Programma van eisen moet vooraf (voor aanvang van de bouw) ter goedkeuring bij de brandweer worden ingediend.
	: zelfsluitende deur		: aanvullende brandwerende voorzieningen conform rapport Bureau Veldweg d.d.
	: brandslanghaspel		
	: brandcompartment bw60		
	: sub rookcompartment bw20		
	: draagbaar blustoestel		

ALLE BETON- STAAL- STEEN- EN HOUTCONSTRUCTIES VOLGENS BEREKENING EN TEKENING CONSTRUCTEUR

opdrachtgever: Hoppzak Sevenum Holding B.V. Midden Peelweg 5 5975 MZ Sevenum Tel: 077 467 7777

project: Nieuwbouw activiteiten centrum Midden Peelweg 5 te Sevenum gemeente Horst a.d. Maas

bestektekening: 1e verdieping

levering: 04-04-17 24-05-17 06-04-17 07-06-17 26-04-17 19-07-17 02-05-17 03-05-17 12-05-17 03-05-17

janssen wuts architecten

NH 1: 200 17-03-17 A1+ 16028 B. 2 11

Napoleonlaan Zuid 28 5991 ND Beers Tel: (077) 477529 Fax: (077) 477665 E-mail: info@janssenwuts.nl

noten in millimeters