


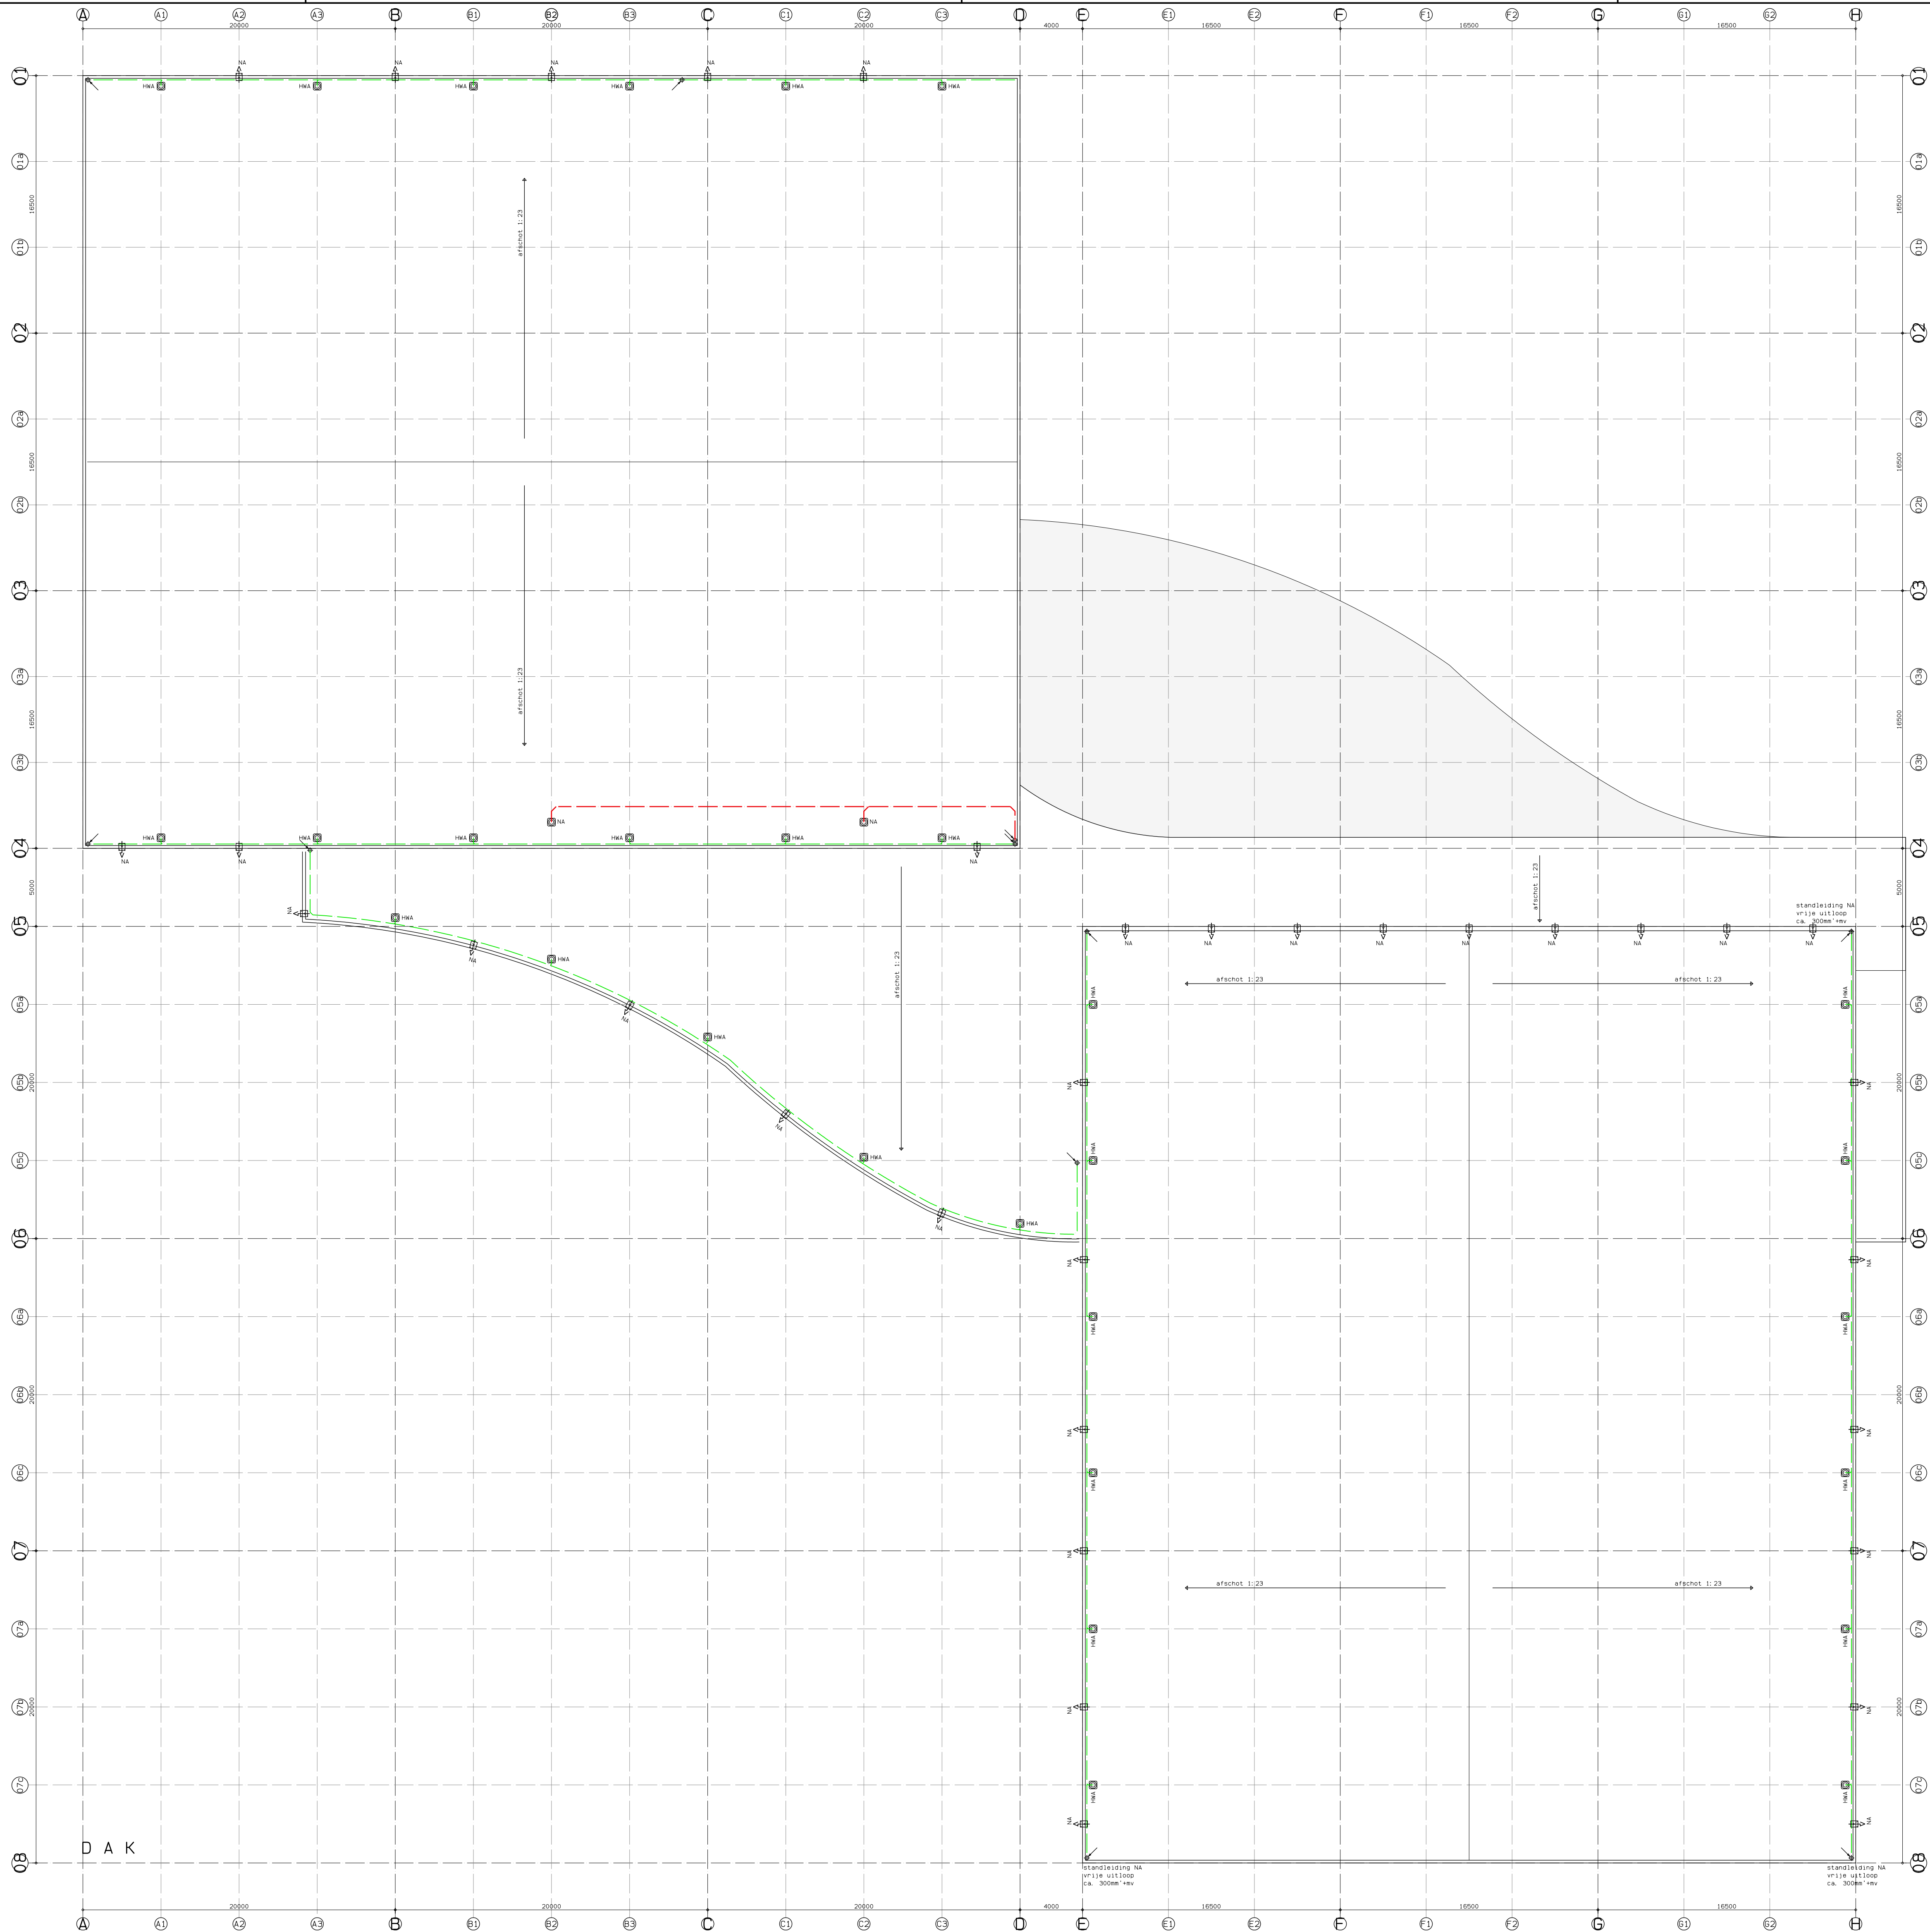

opdrachtgever:
Hoppzak Sevenum
Holding B.V.
Midden Peelweg 5
5975 MZ Sevenum
Tel: 077 467 7777

project:
Nieuwbouw activiteiten
centrum
Midden Peelweg 5
te Sevenum
gemeente Horst a.d. Maas

opdracht:
BESTEKTEKENING
dakoverzicht

janssen wuts
architecten

ontwerper:
NH

schaal:
1: 200

datum:
02-05-17

formaat:
A0

werflocatie:
16028

bladzijde:
B. 9

aanpak d.d. 16028:
11

Napoleonstraat Zuid 28
5991 ND Bearlo
Tel (077) 4771529
Fax (077) 4772665
E-mail: info@janssenwuts.nl

nuten in millimeters