


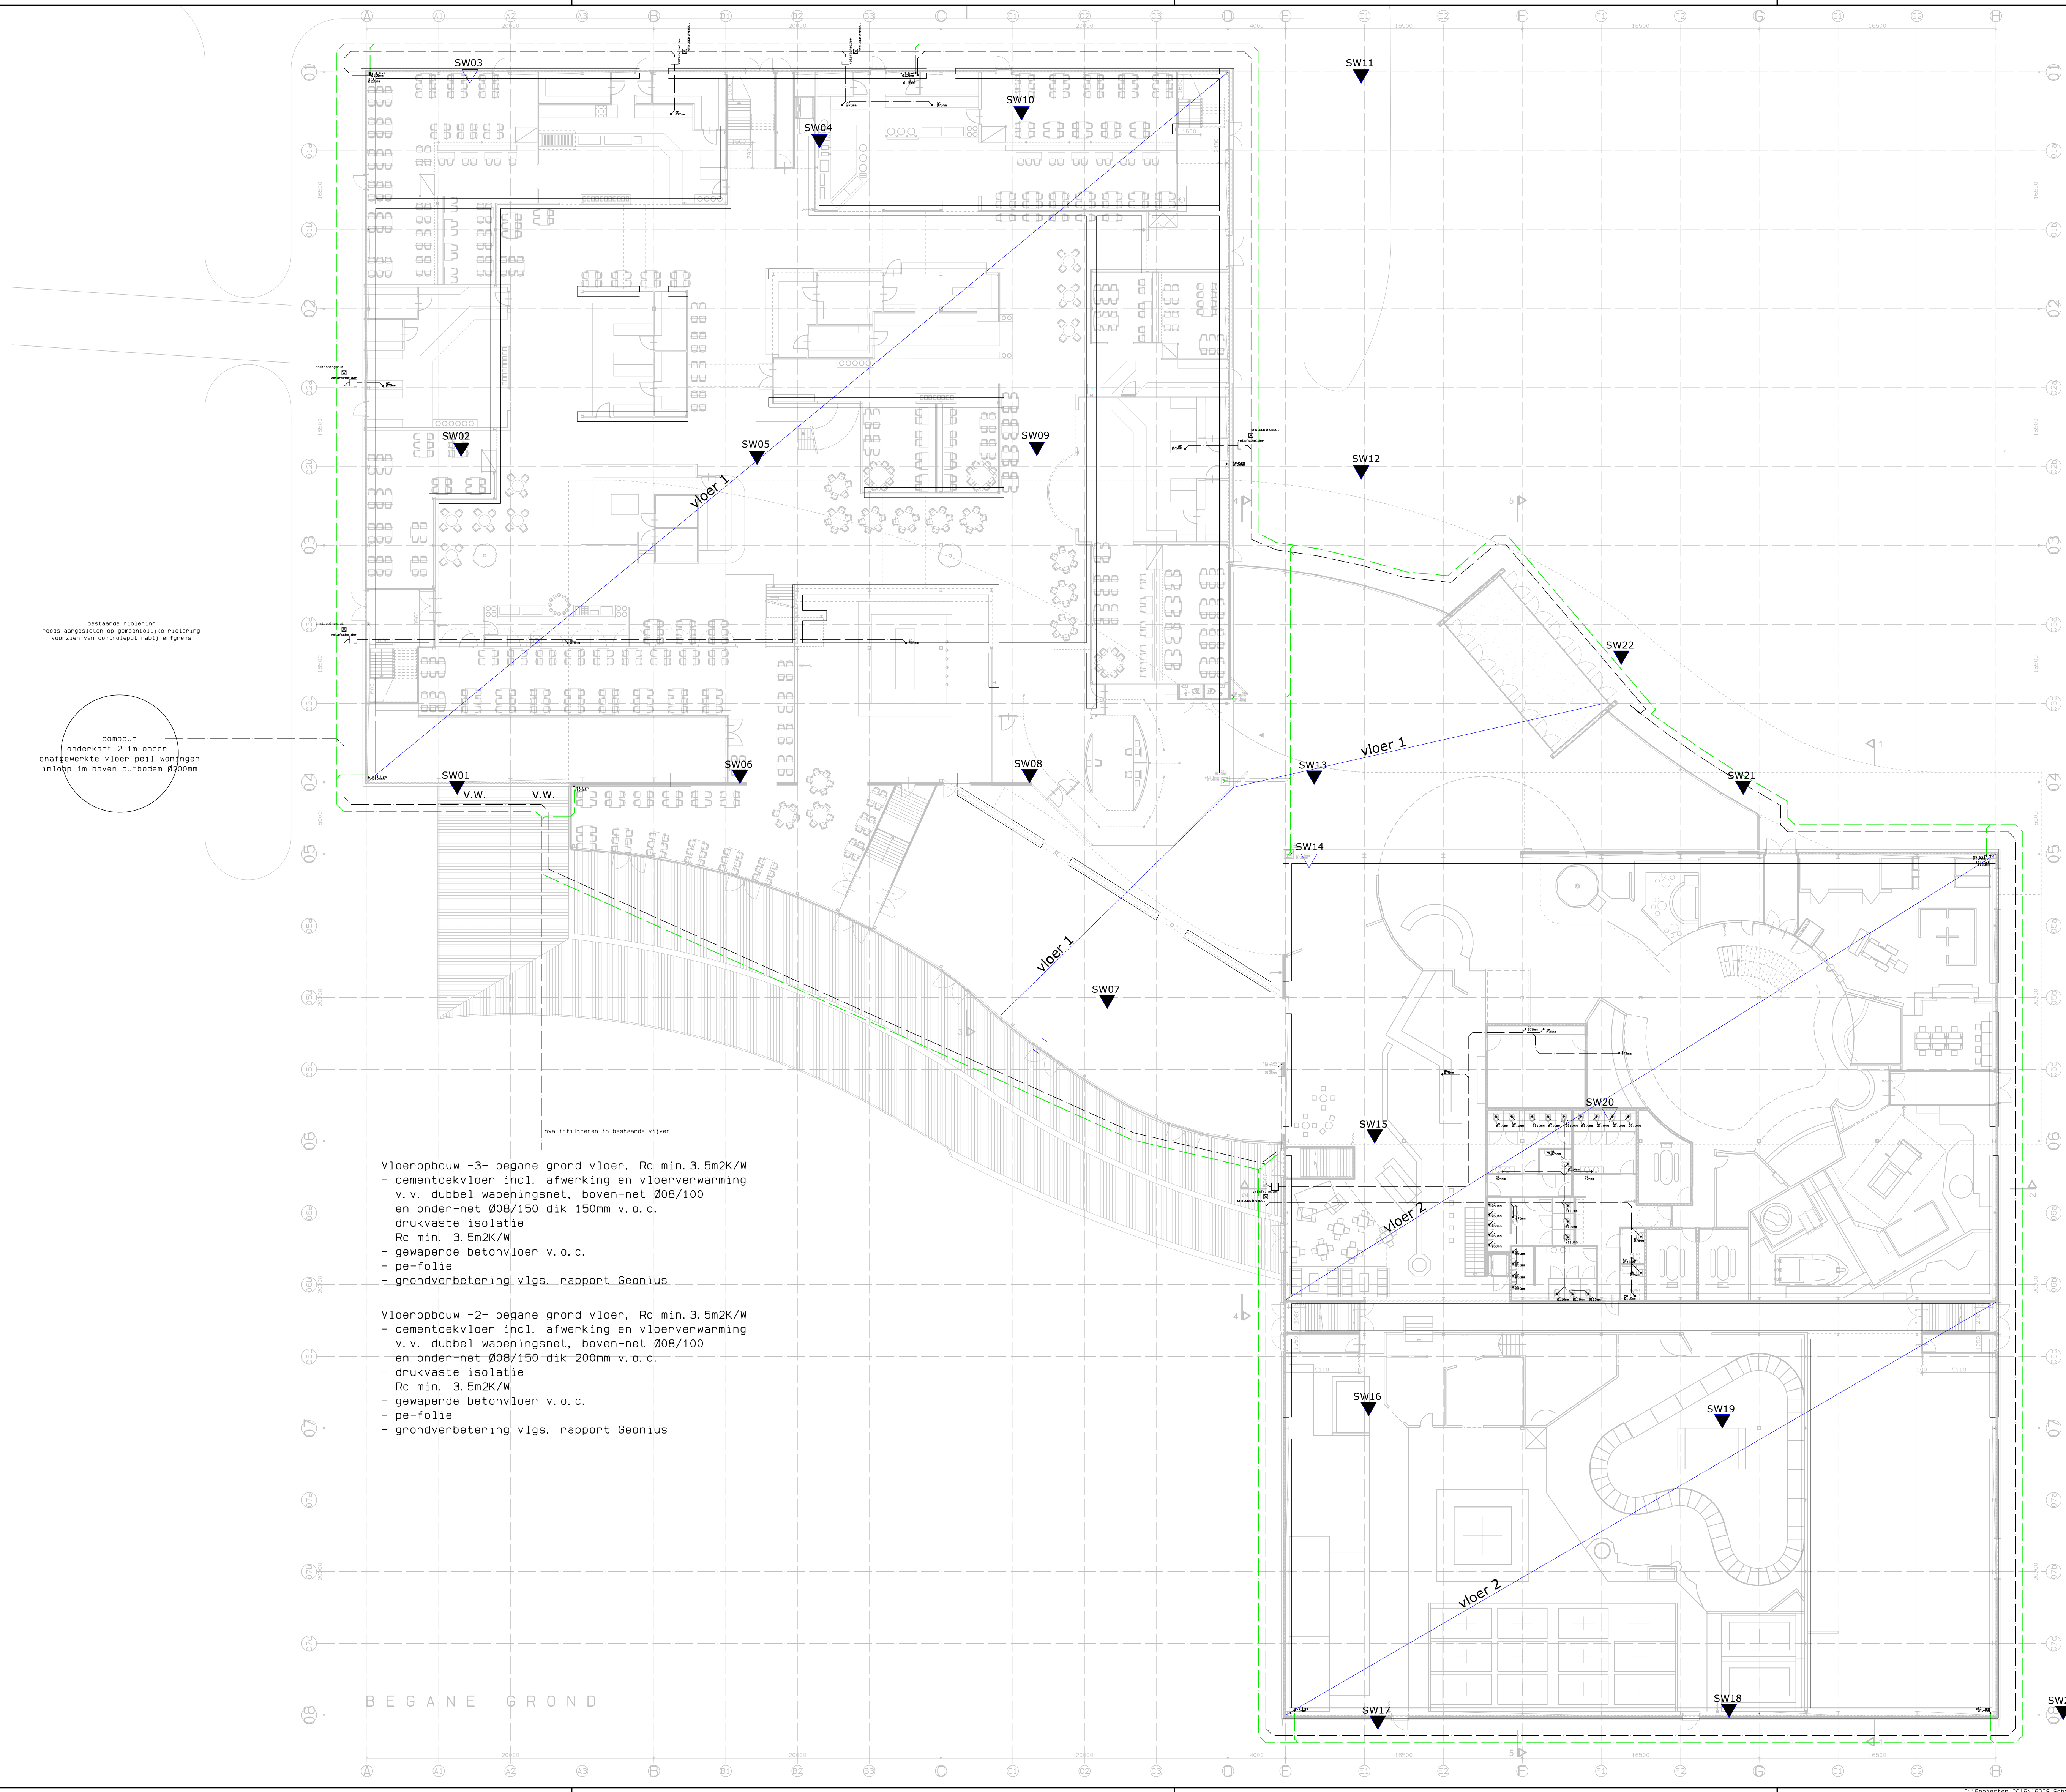

Vloeroppbouw -3- begane grond vloer, Rc min. 3.5m2K/W
- cementdekvloer incl. afwerking en vloerverwarming
v.v. dubbel wapeningsnet, boven-net Ø08/100
en onder-net Ø08/150 dik 150mm v.o.c.
- drukvaste isolatie
Rc min. 3.5m2K/W
- gewapende betonvloer v.o.c.
- pe-folie
- grondverbetering vlgs. rapport Geonius

Vloeroppbouw -2- begane grond vloer, Rc min. 3.5m2K/W
- cementdekvloer incl. afwerking en vloerverwarming
v.v. dubbel wapeningsnet, boven-net Ø08/100
en onder-net Ø08/150 dik 200mm v.o.c.
- drukvaste isolatie
Rc min. 3.5m2K/W
- gewapende betonvloer v.o.c.
- pe-folie
- grondverbetering vlgs. rapport Geonius

opdrachtgever

Hoppzak Sevenum Holding B.V.
Midden Peelweg 5
5975 MZ Sevenum
Tel: 077 467 7777

project

Nieuwbouw activiteiten centrum
Midden Peelweg 5
te Sevenum
gemeente Horst a.d. Maas

ontwerper

BESTEKTEKENING
fundering/riolering

janssen wuts architecten

ontwerper

NH

schaal

1: 200

datum

02-05-17

formaat

A0

werknummer

16028

bladzijde

B. 7

pagina

11

Napoleonlaan Zuid 28
5991 ND Beers
Tel: (077) 4771529
Fax: (077) 4772665
E-mail: info@janssenwuts.nl

maten in millimeters