


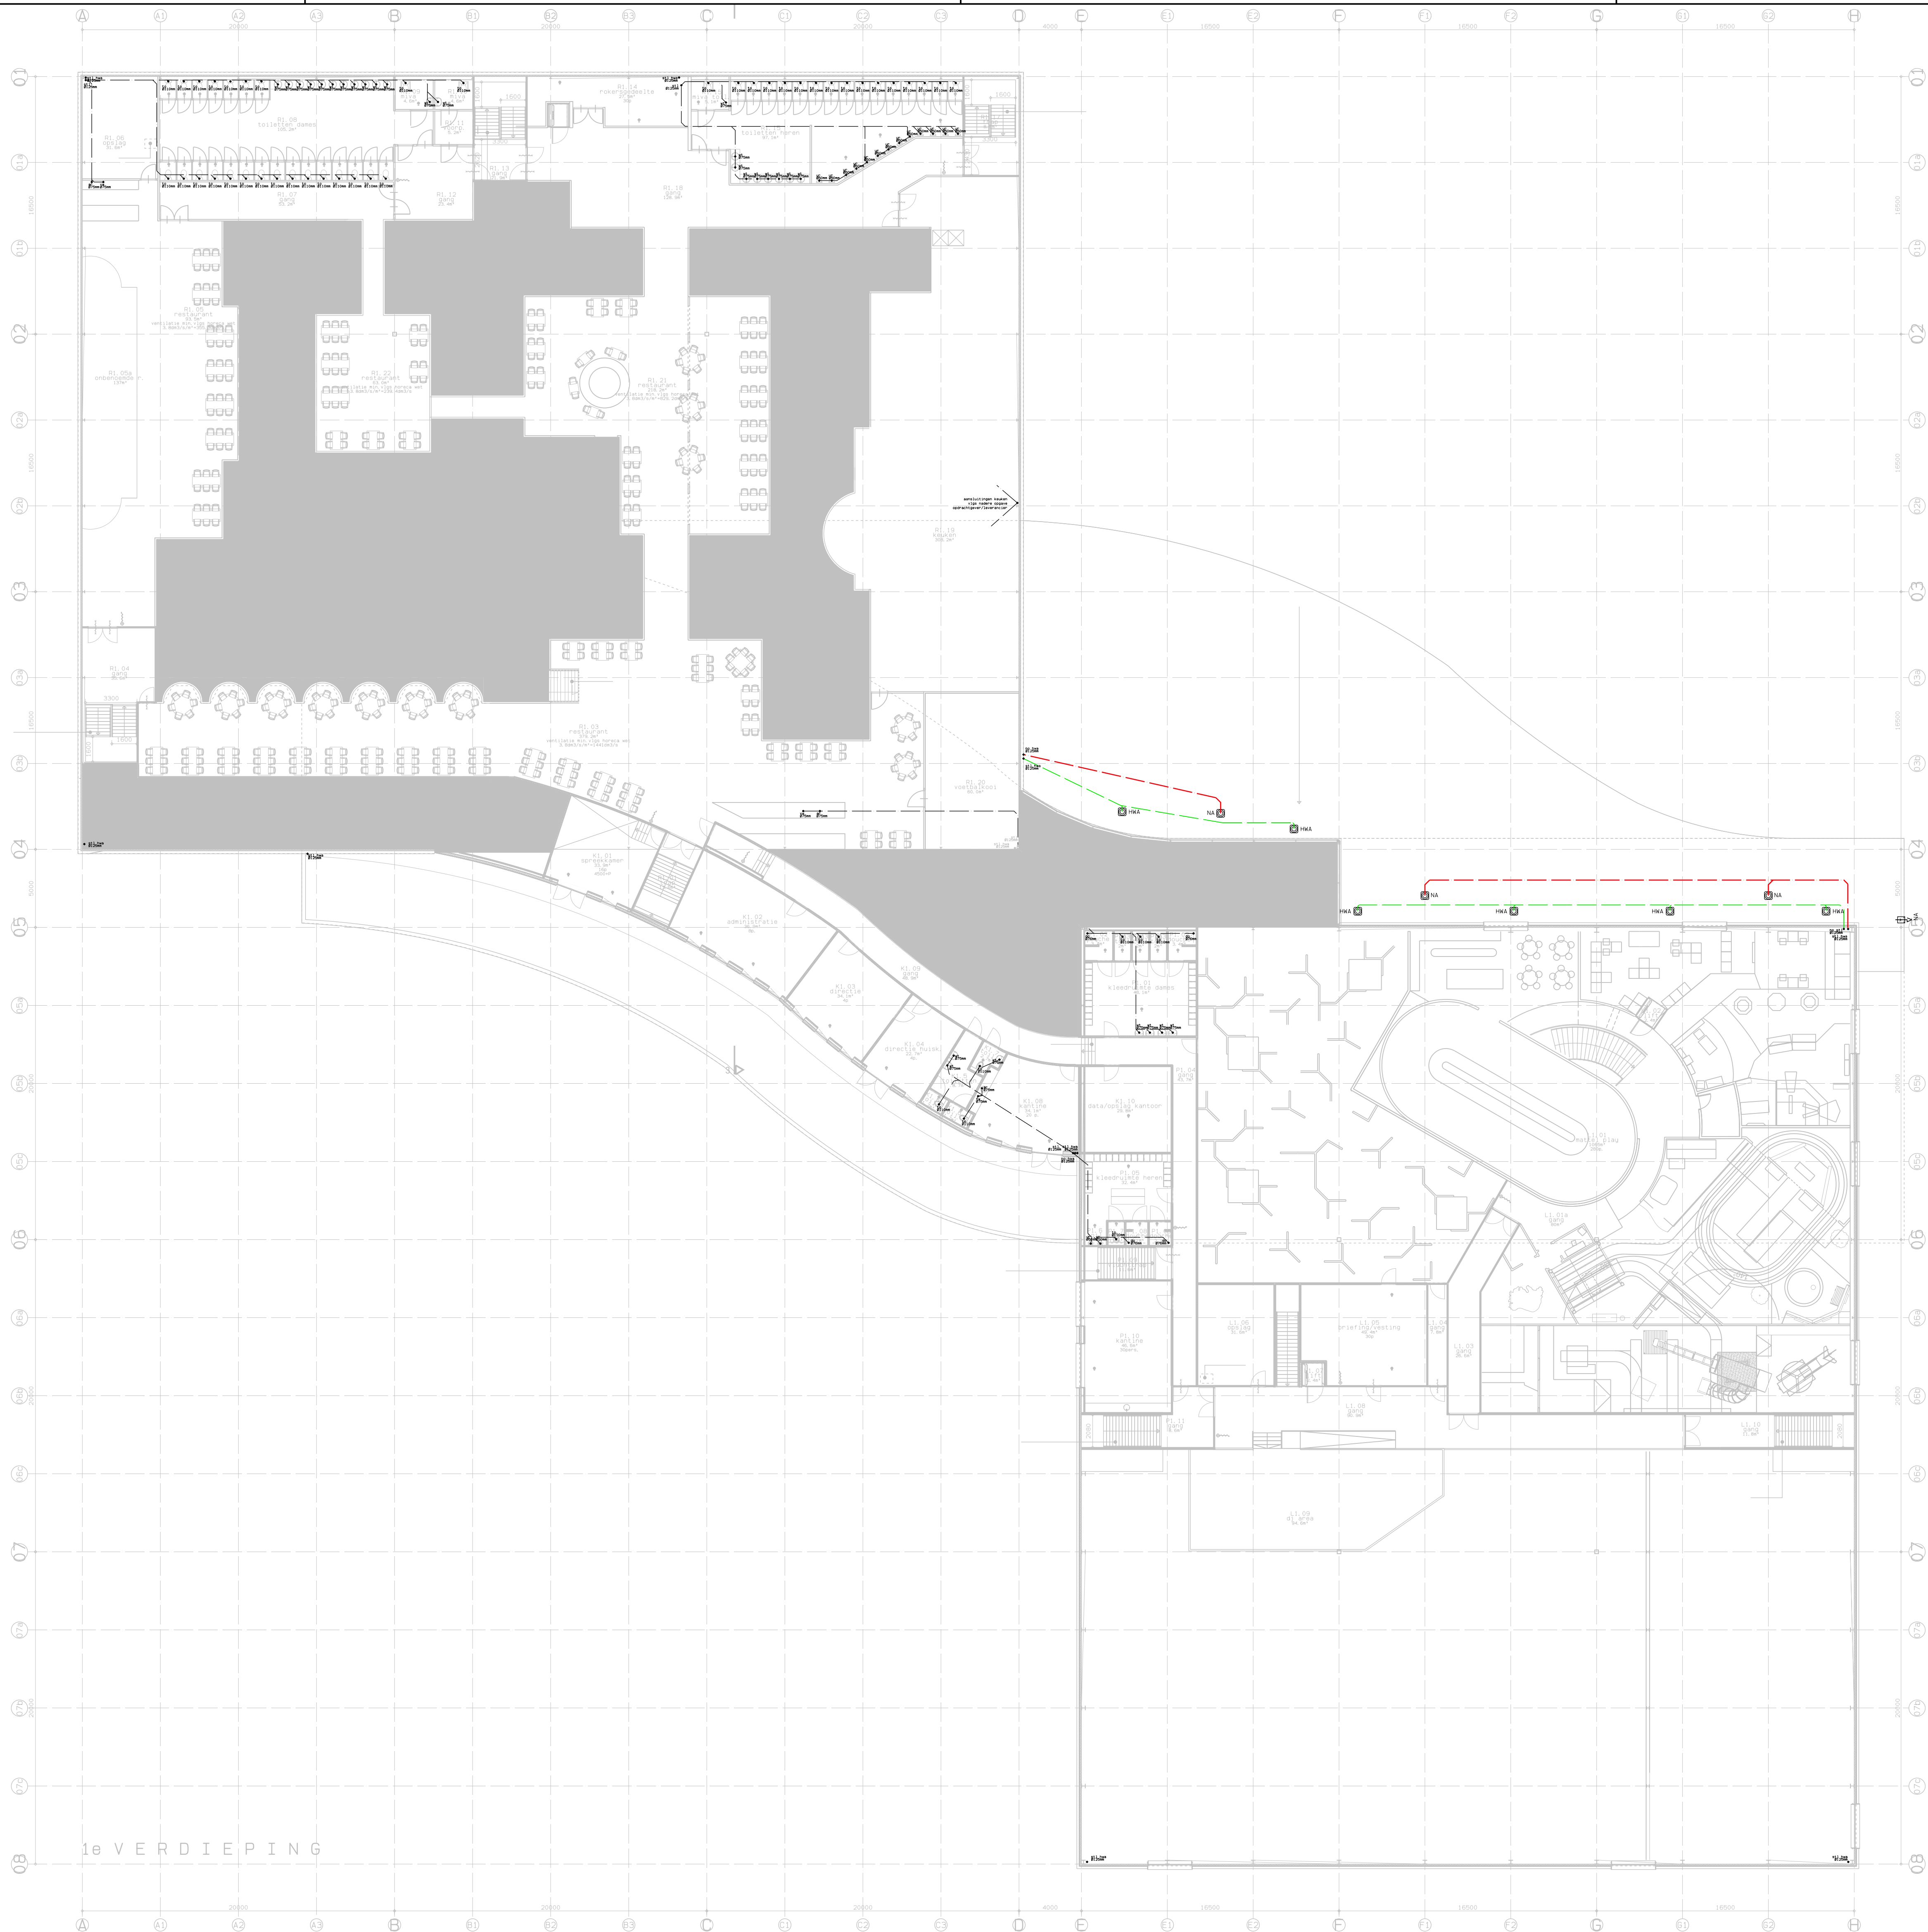

opdrachtgever:
Hoppzak Sevenum
Holding B.V.
Midden Peelweg 5
5975 MZ Sevenum
Tel: 077 467 7777

project:
Nieuwbouw activiteiten
centrum
Midden Peelweg 5
te Sevenum
gemeente Horst a.d. Maas

ontwerper:
BESTEKTEKENING
verdiepingsvloer-
riolering

ontwerper:
janssen wuts
architecten

ontwerper:
NH

schaal:
1: 200

datum:
02-05-17

formaat:
A0

werkset:
16028

bladzijde:
B. 8

antw. bladzijde:
11

Napoleonsebaan Zuid 28
5991 ND Beerslo
Tel: (077) 4771529
Fax: (077) 4772665
E-mail: info@janssenwuts.nl

maten in millimeters