




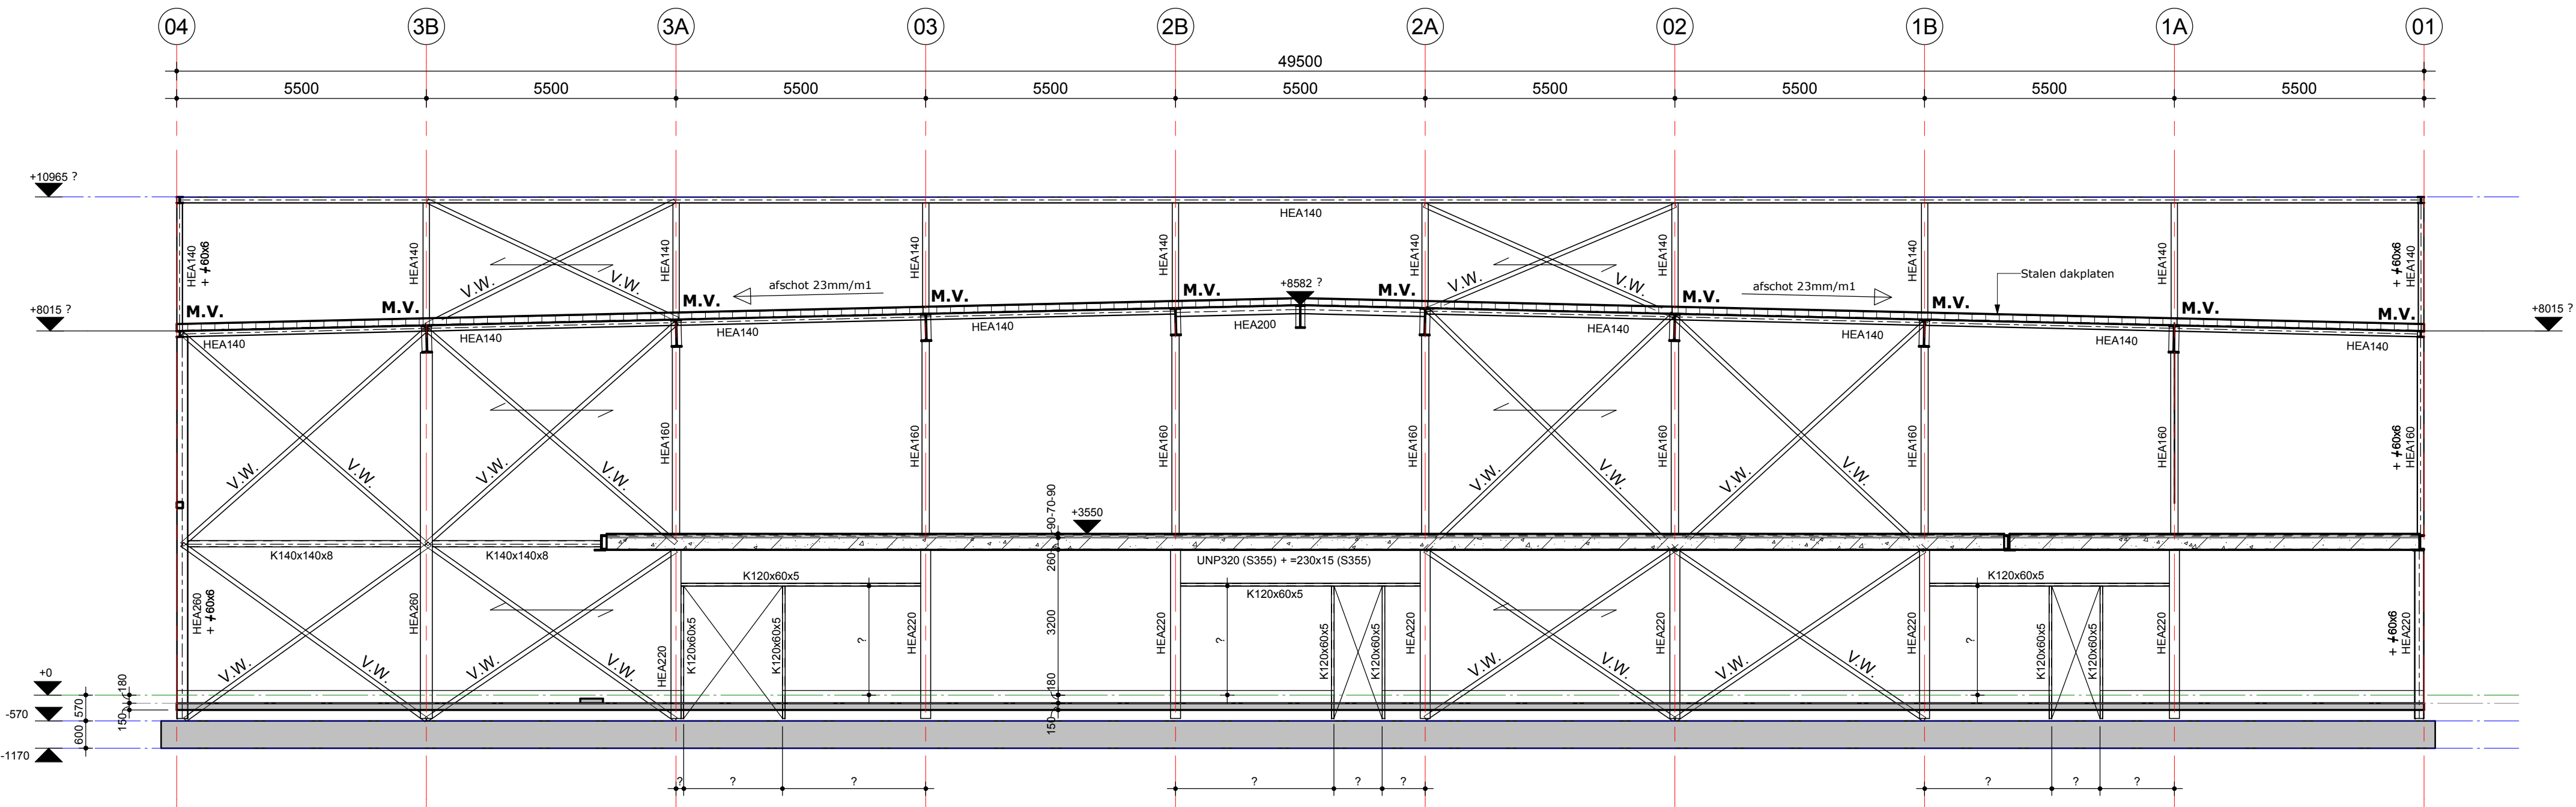


Drsn in as A
1: 100

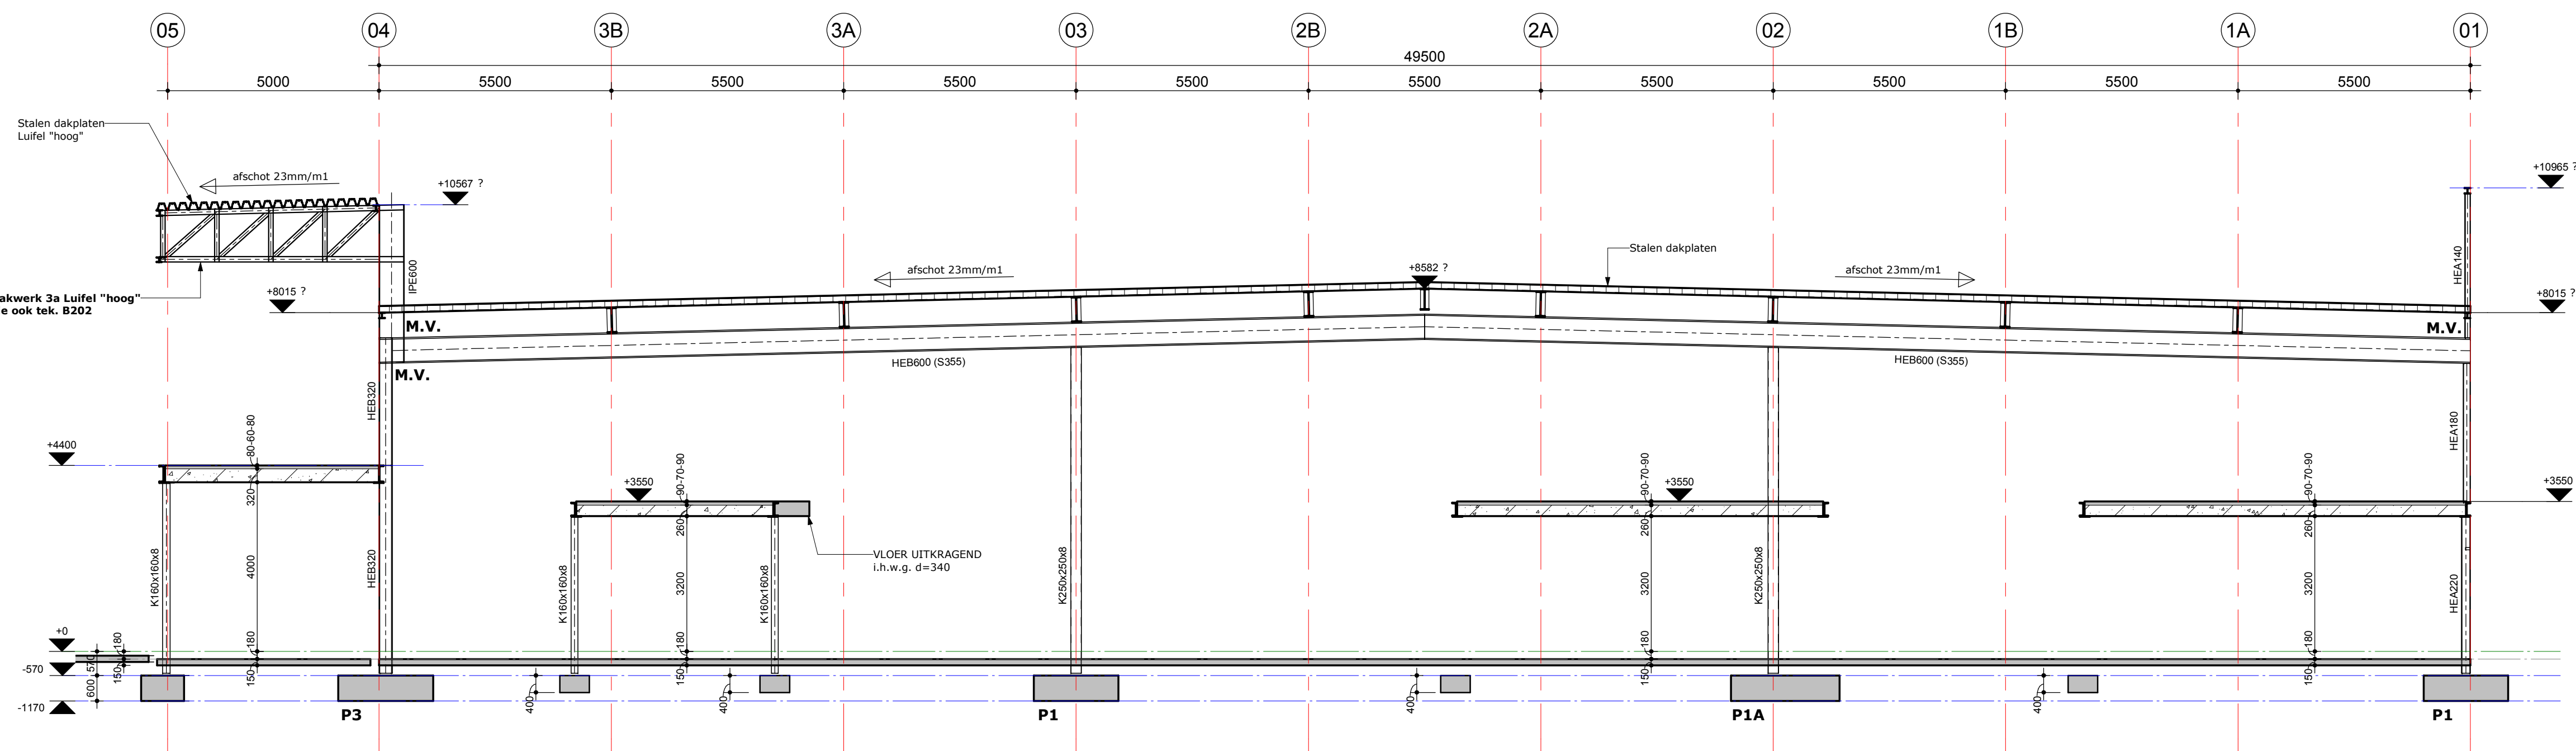

Drsn in as B
1: 100

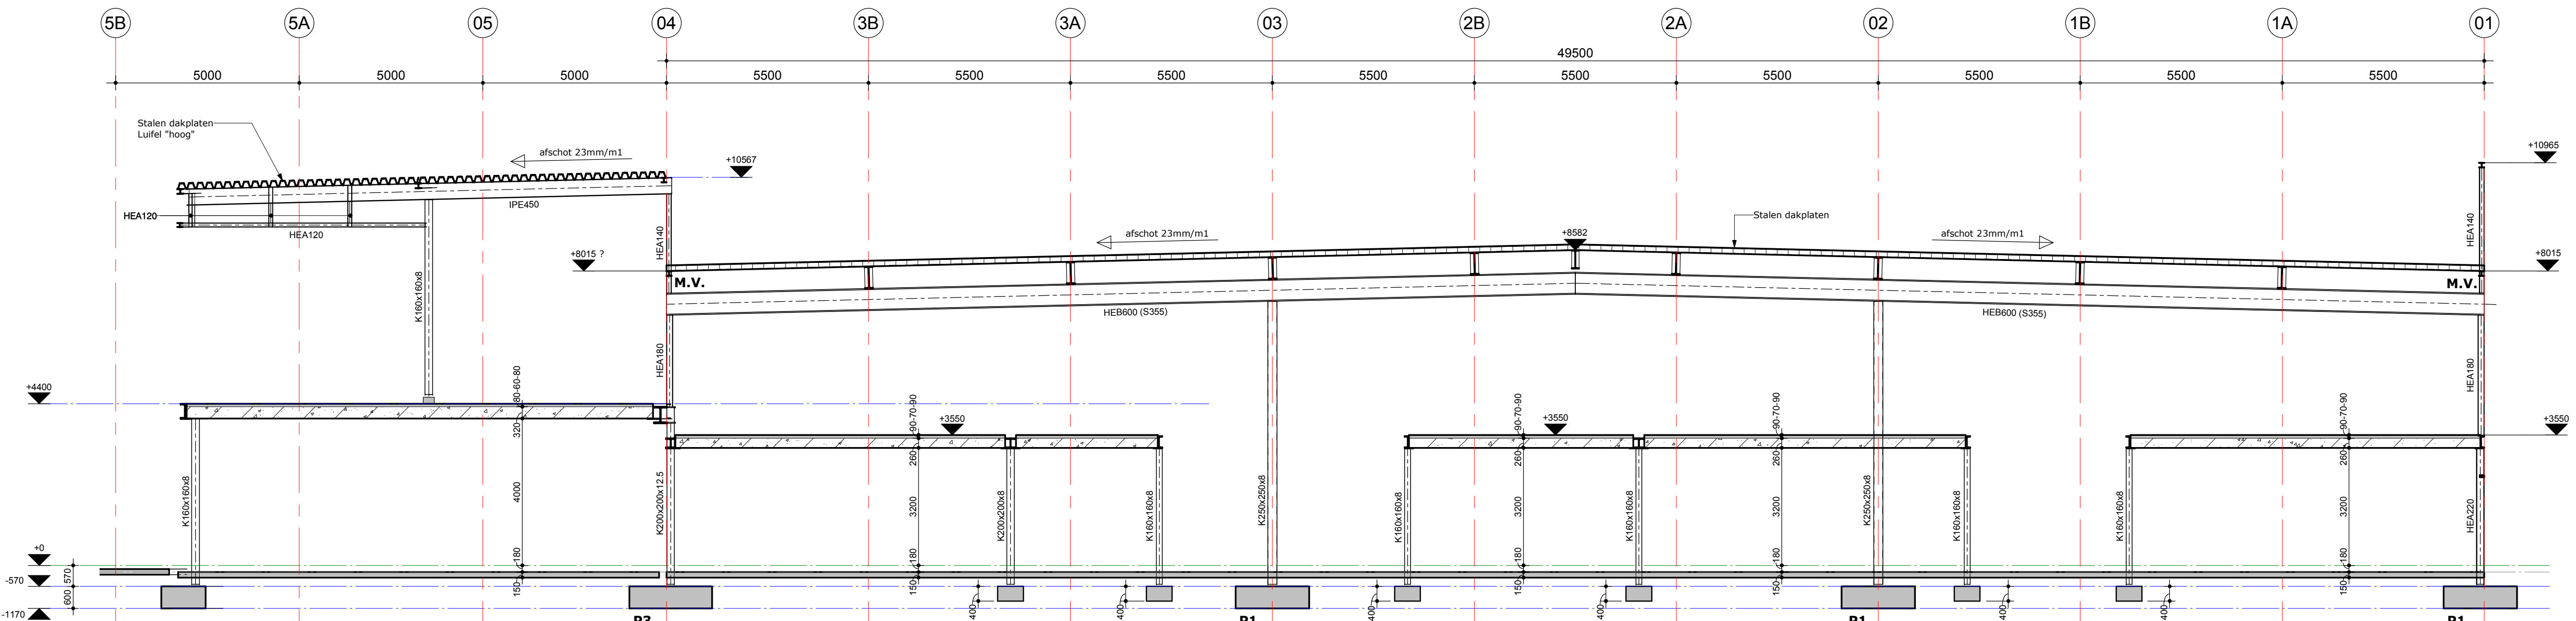

Drsn in as C
1: 100

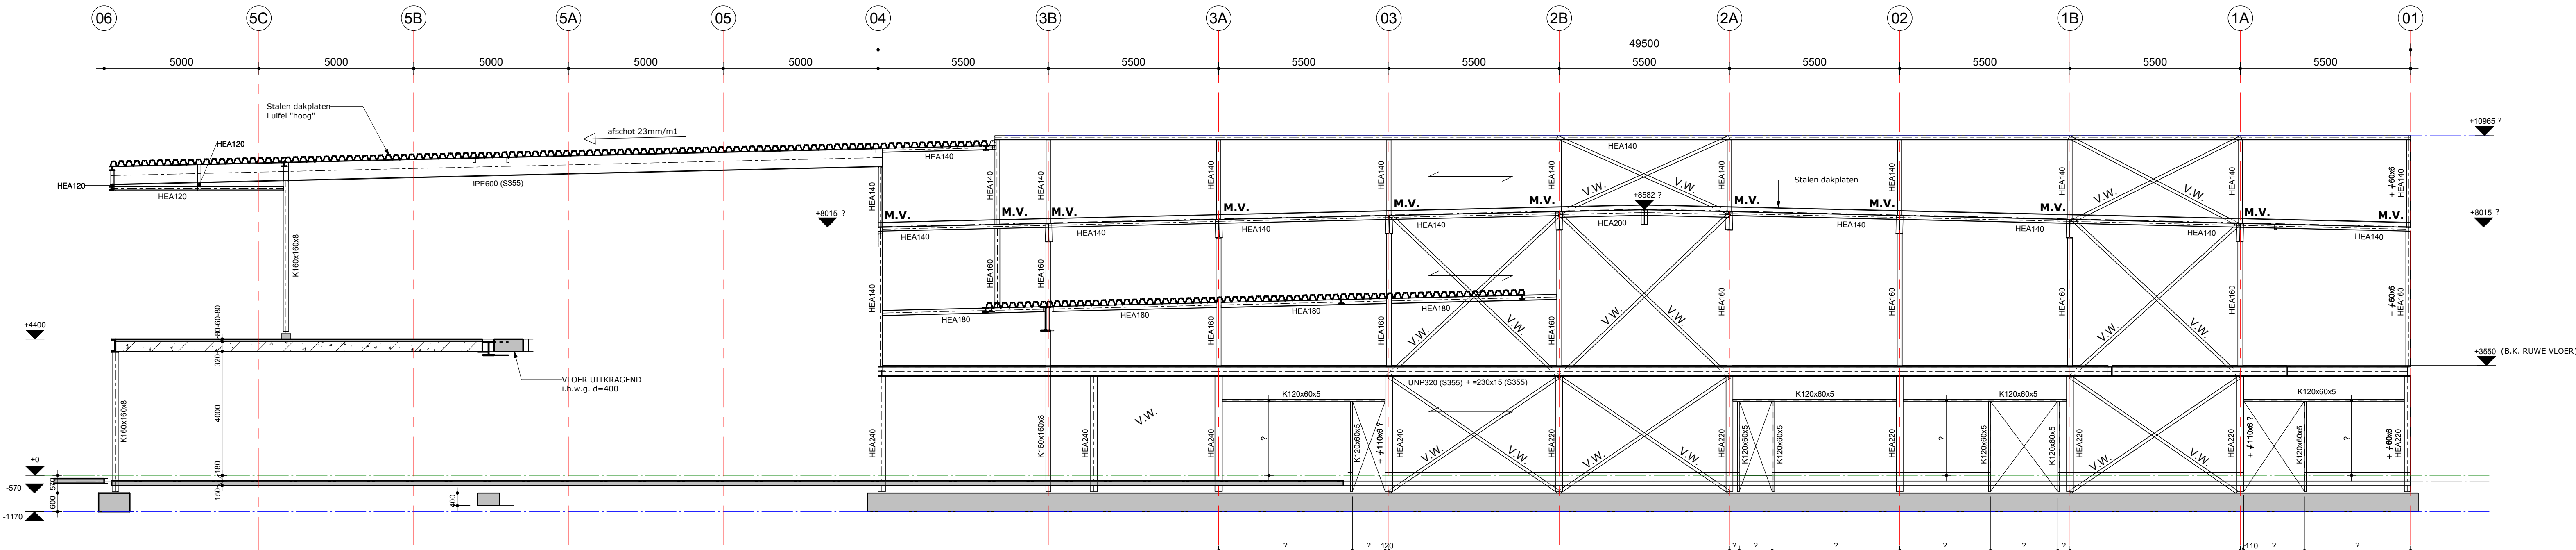

Drsn in as D
1: 100

← = HORIZONTALE SANDWICH-PANELEN
VLGS OP GAVE LEVERANCIER

M.V. = MOMENTVASTE VERBINDING

V.W. = Vertikaal Windverband 4-100x10 (2x2M16-8.8)

VOOR OVERIGE ALGEMENE GEGEVENS ZIE
OVERZICHTSTEKENINGEN B001 t/m B004

B	09-05-2017	Diversen	R.L.	P.S.	
A	14-04-2017	Diversen	R.L.	P.S.	
Rev.	Datum	Omschrijving wijziging	get.	Acc.	
Ontwerpfase	☐	Bestekfase	☒	Uitvoeringsfase	☐
Voorlopig	☐	Voorlopig	☐	Voorlopig	☐
Definitief	☐	Definitief	☒	Definitief	☐
Opdrachtgever: Hoppsak Sevenum Holding BV Midden Peulweg 5A 5975 MZ Sevenum			Recht Versie: 460518		
Werk: De Schatberg Sevenum			Projectnr.: B110		
Onderdeel: Drsn in as A t/m D			Baal: B		
Datum : 08-03-2017 Schaal : 1 : 100 Formaat : A0		Getekend : R.Lazarus Gecontroleerd : P.Schroijen Goedgekeurd : P.Schroijen		Wijziging: B	
		Koningswinkelstraat 3 6301 WH Valkenburg T +31(0)43 - 601 36 37 F +31(0)43 - 601 54 85 E info@paltebv.nl I www.paltebv.nl			
As built bij overdracht Datum:		Trek. registratie Code : Soort :			
Wijz. letter:					