




Drsn in as E
1 : 100

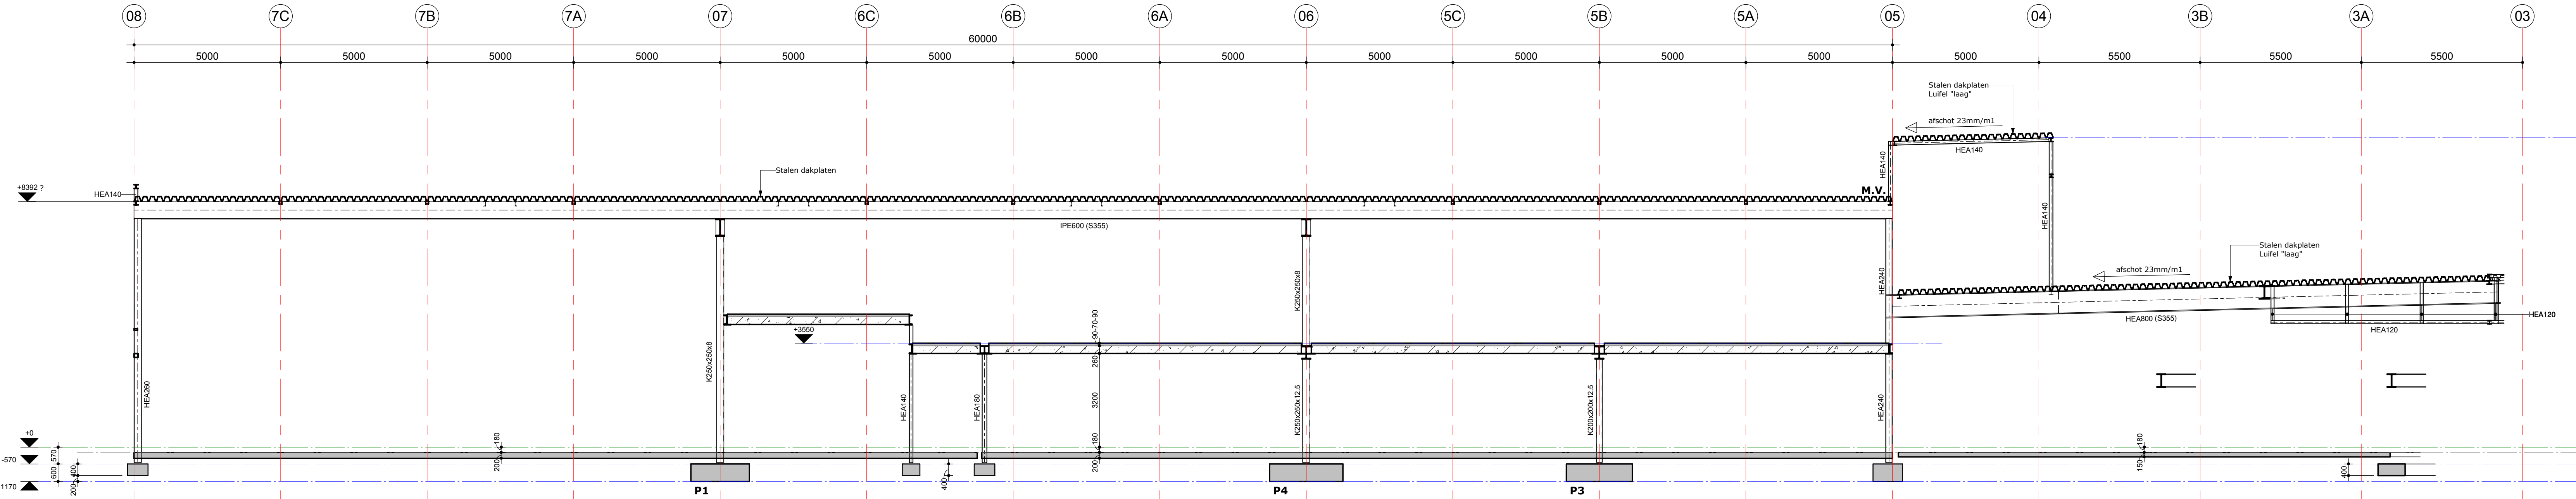

Drsn in as F
1 : 100

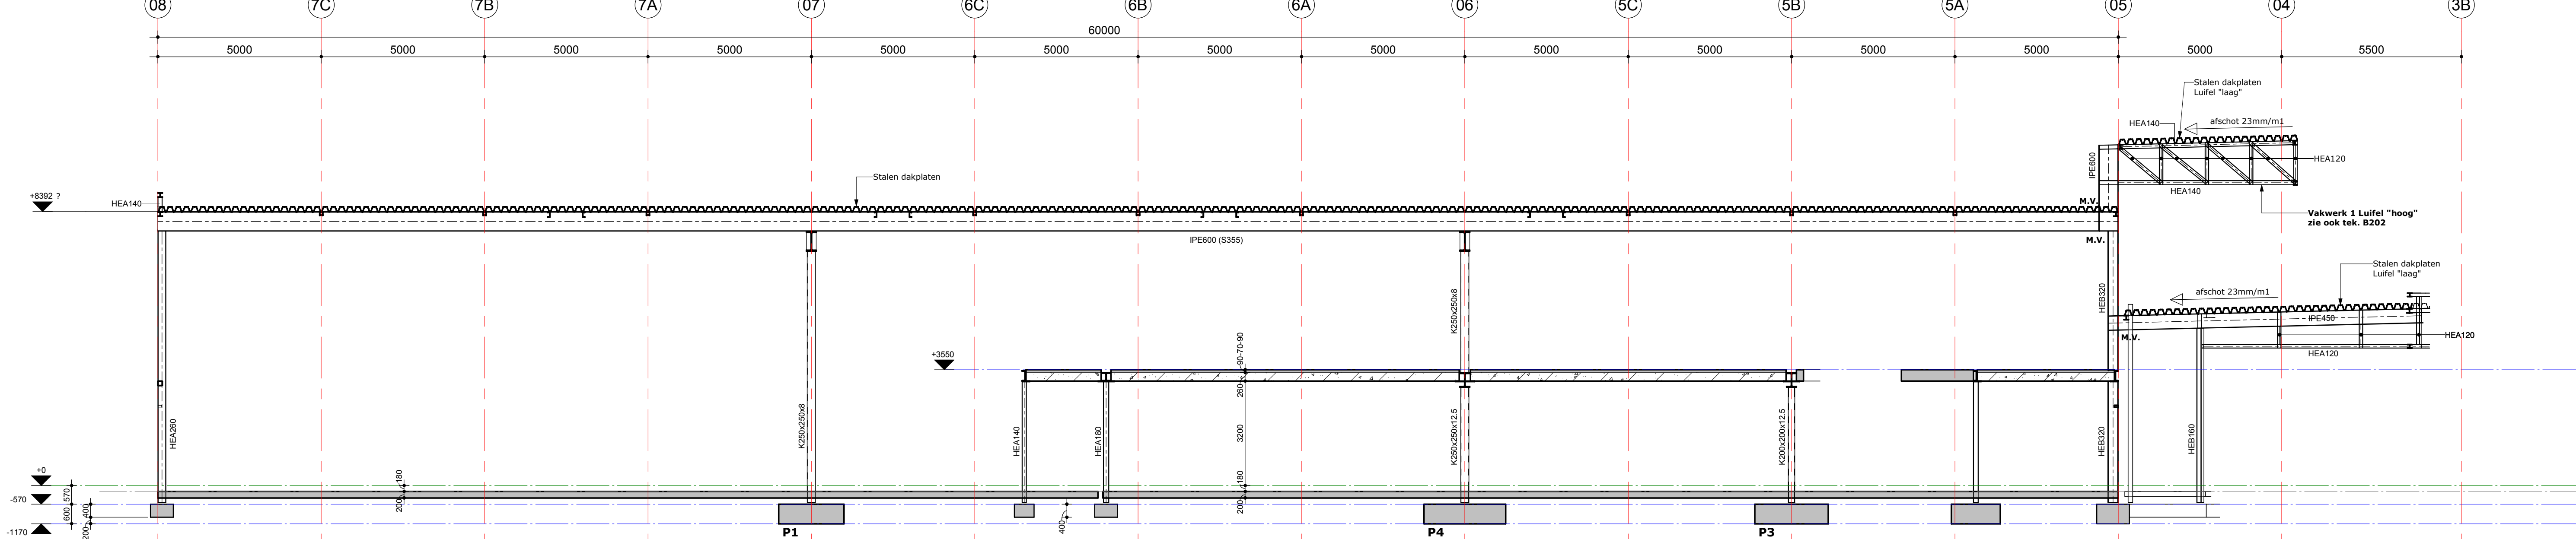

Drsn in as G
1 : 100

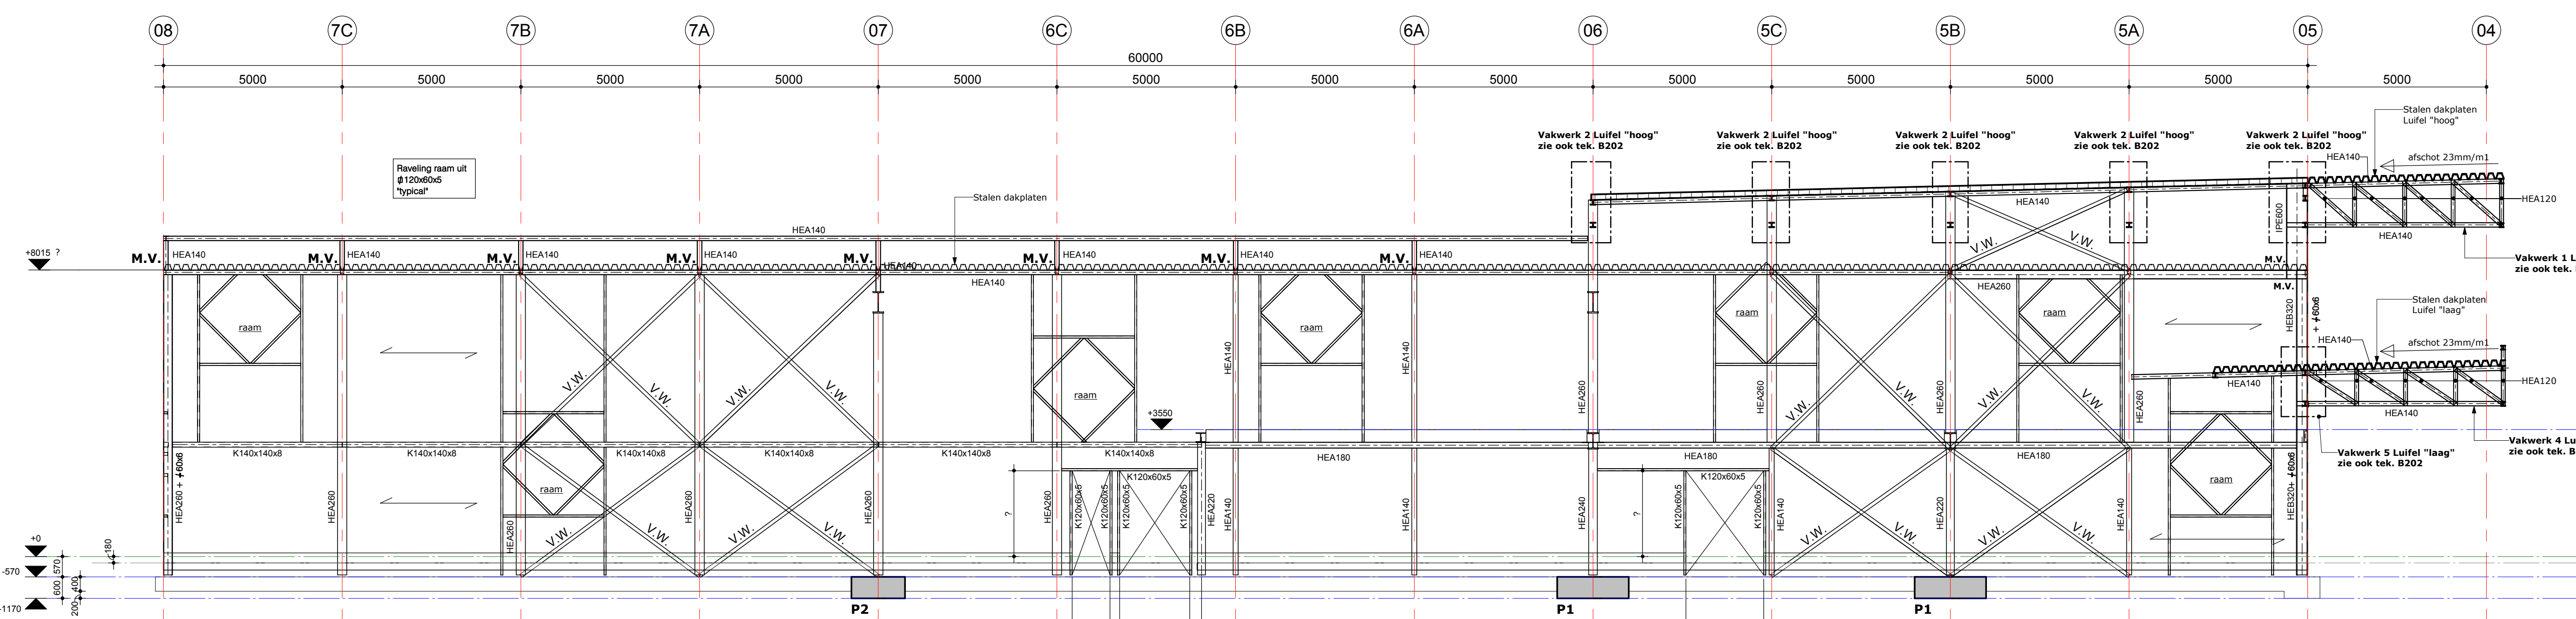

Drsn in as H
1 : 100

← = HORIZONTALE SANDWICHPANELEN
VLGS OP GAVE LEVERANCIER

M.V. = MOMENTVASTE VERBINDING

V.W. = Vertikaal Windverband 4-100x10 (2x2M16-8.8)

**VOOR OVERIGE ALGEMENE GEGEVENS ZIE
OVERZICHTSTEKENINGEN B001 t/m B004**

A	09-05-2017	Diversen	R.L.	P.S.		
B	14-04-2017	Diversen	R.L.	P.S.		
Rev.	Datum	Omschrijving wijziging	Get.	Acc.		
Ontwerpfase	☐	Bestekfase	☒	Uitvoeringsfase	☐	
Voorlopig	☐	Voorlopig	☐	Voorlopig	☐	
Definitief	☐	Definitief	☒	Definitief	☐	
Opdrachtgever: Hopszak Sevenum Holding BV Midden Peeltweg 5A 5975 MZ Sevenum			Recht Versie: Fase:			
Werk: De Schatberg Sevenum			Projectnr.: 460518			
Onderdeel: Drsn in as E t/m H			Wiel: B111			
Datum : 08-03-2017 Schaal : 1 : 100 Formaat : A0			Wijziging: B			
			Tek. registratie Code : Soort :			
Koningwinkelstraat 3 6301 WH Valkenburg T +31(0)43 - 601 36 37 F +31(0)43 - 601 54 85 E info@paltebv.nl I www.paltebv.nl						
As built bij overdracht						
Datum: _____						
Wijz. letter: _____						