




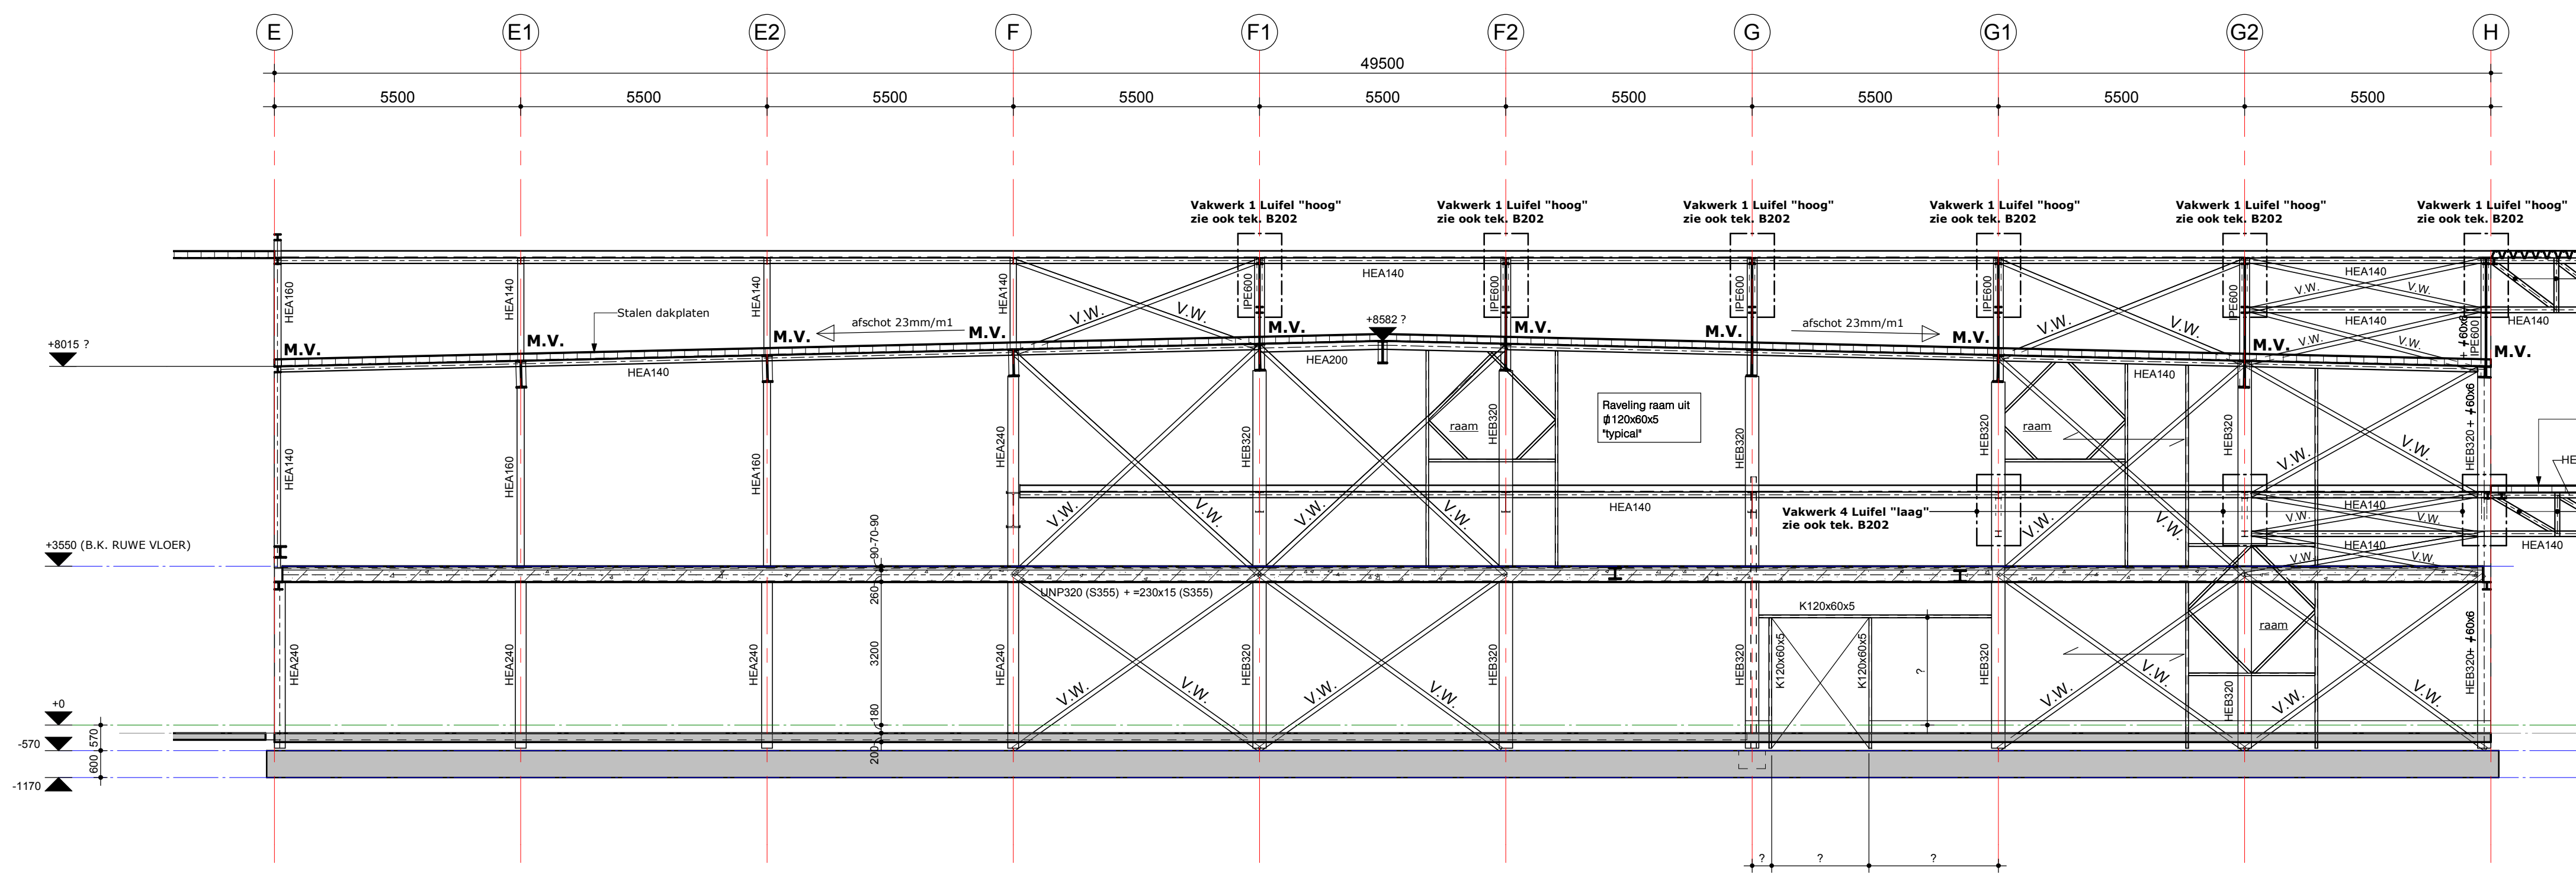


Drsn in as 05
1:100

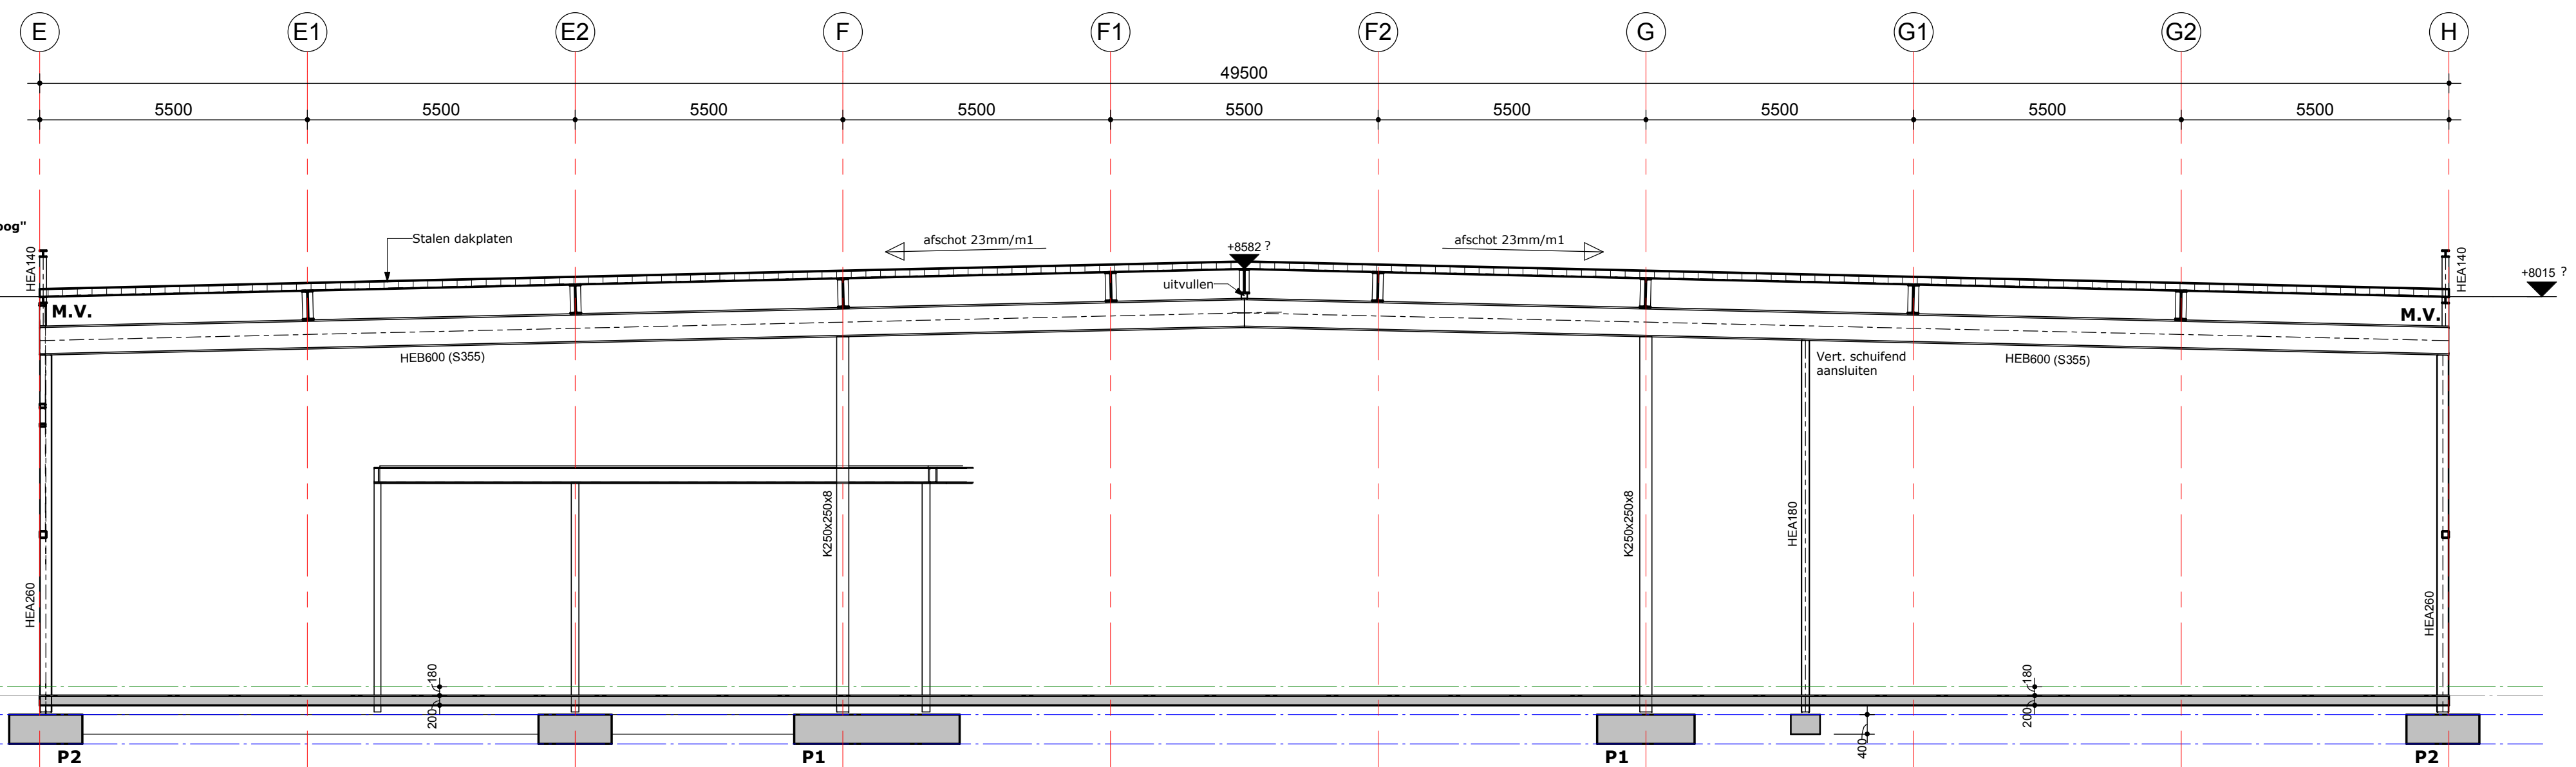


Drsn in as 07
1:100

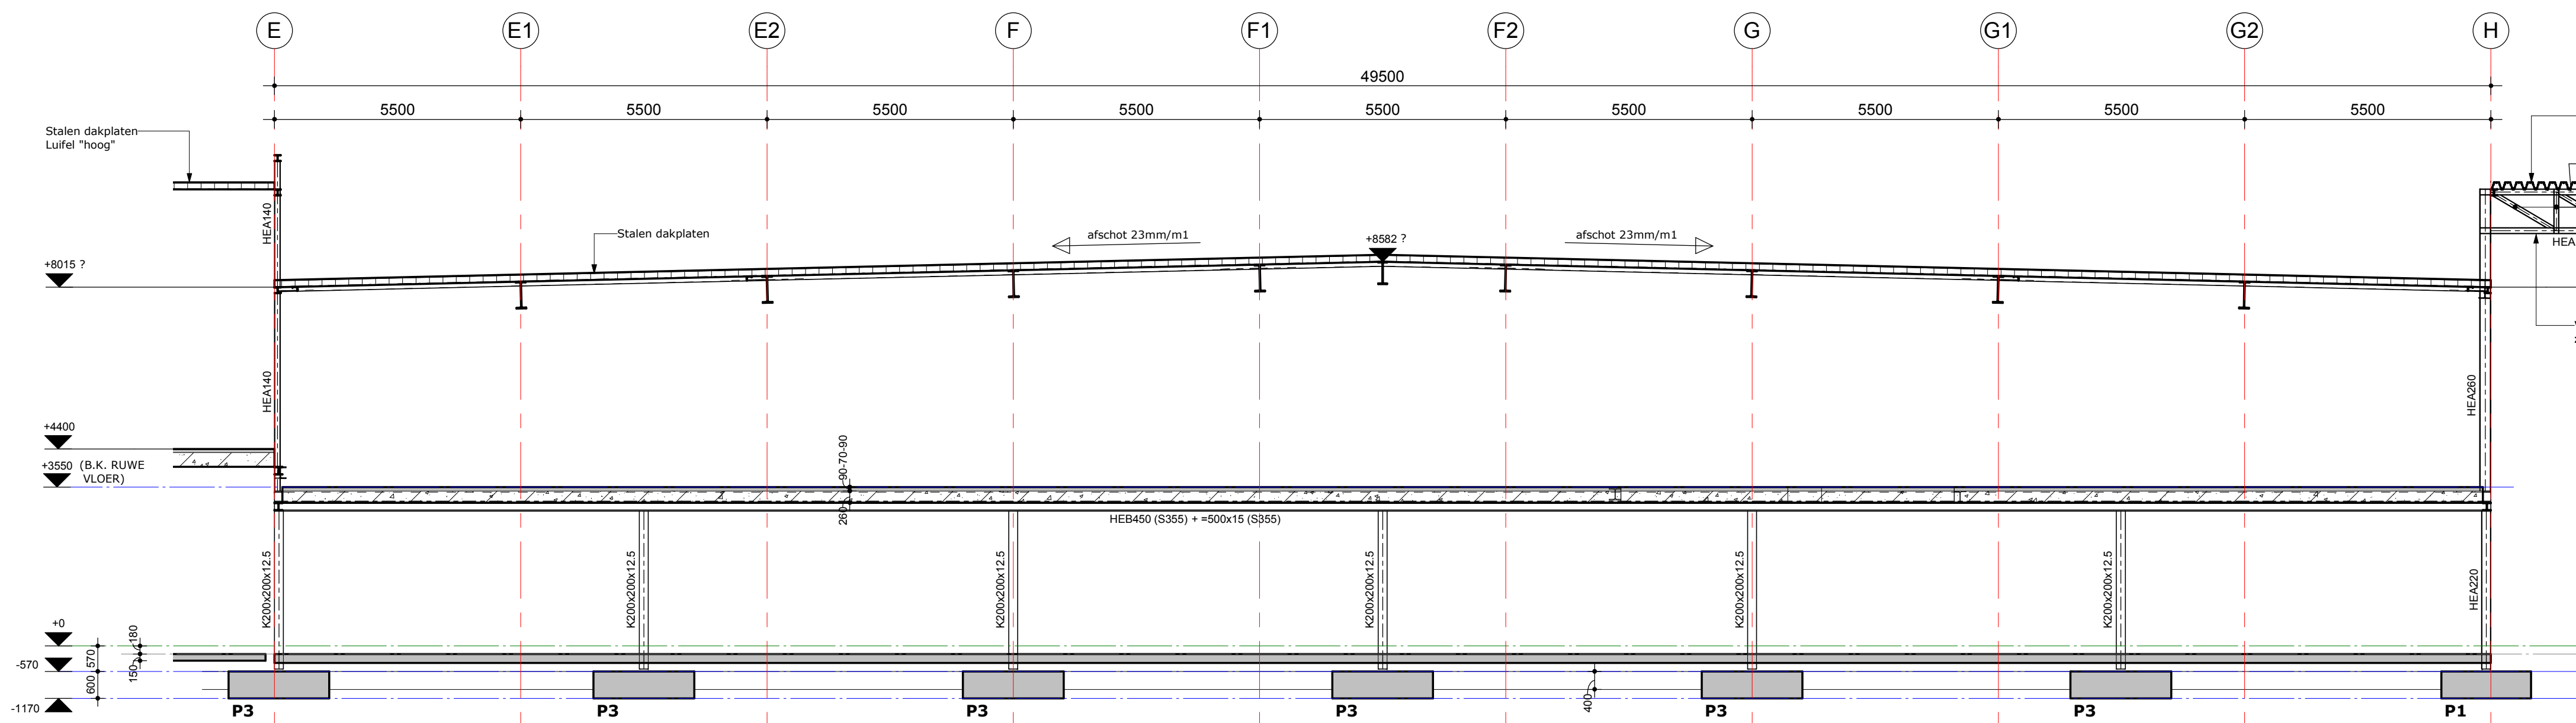


Drsn in as 5B
1:100

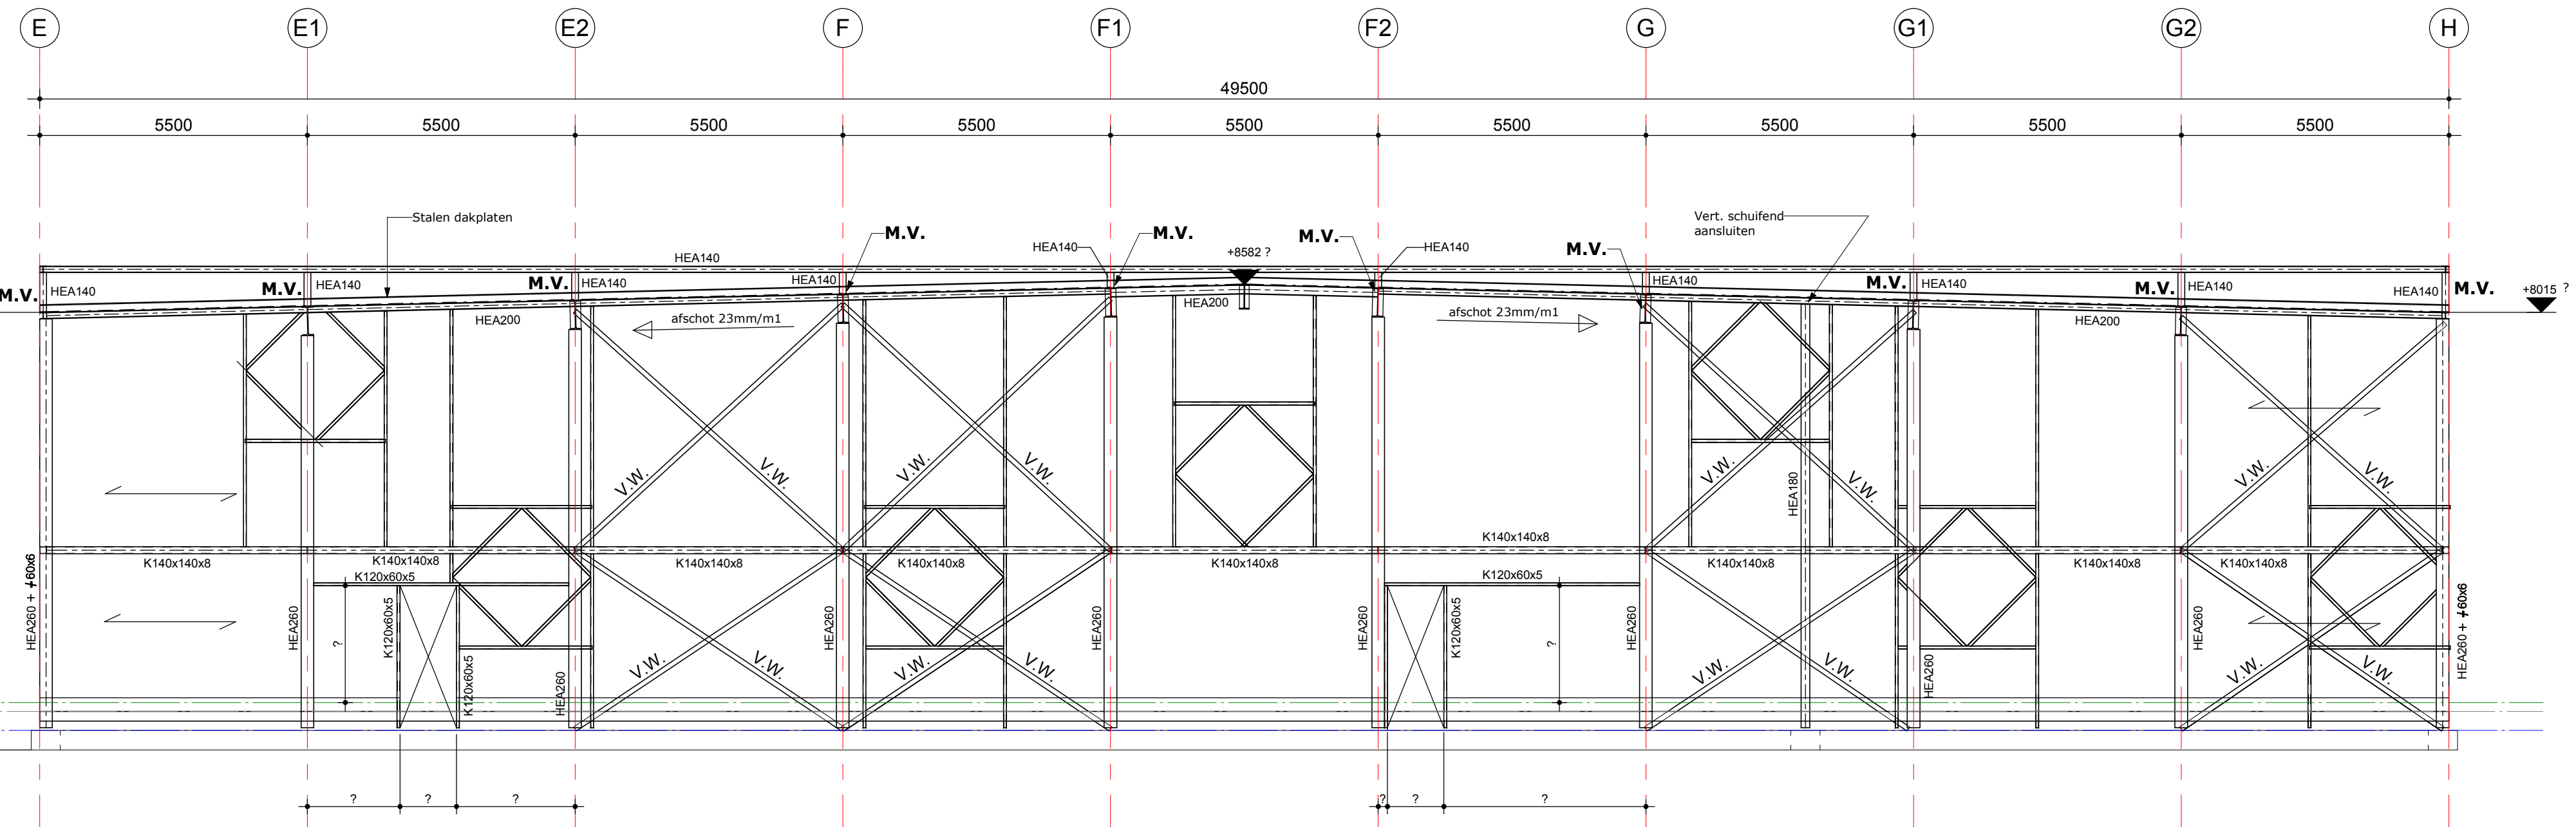

Drsn in as 08
1:100

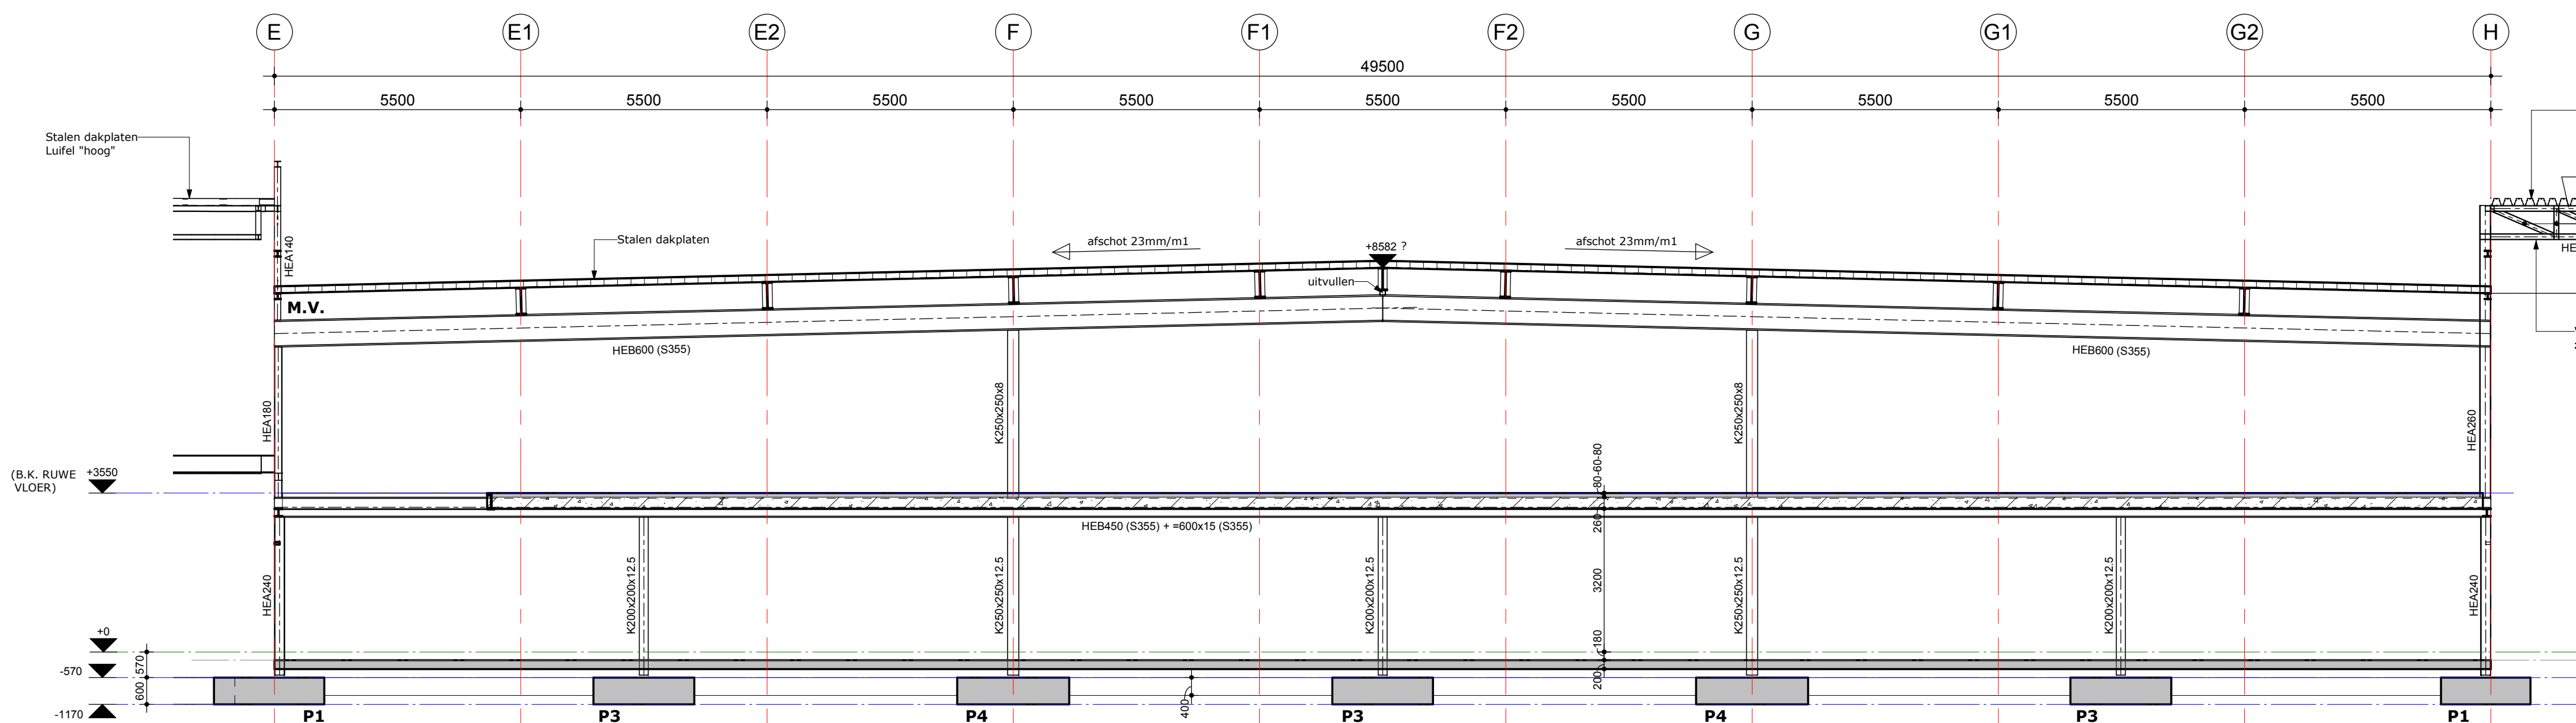

Drsn in as 06
1:100

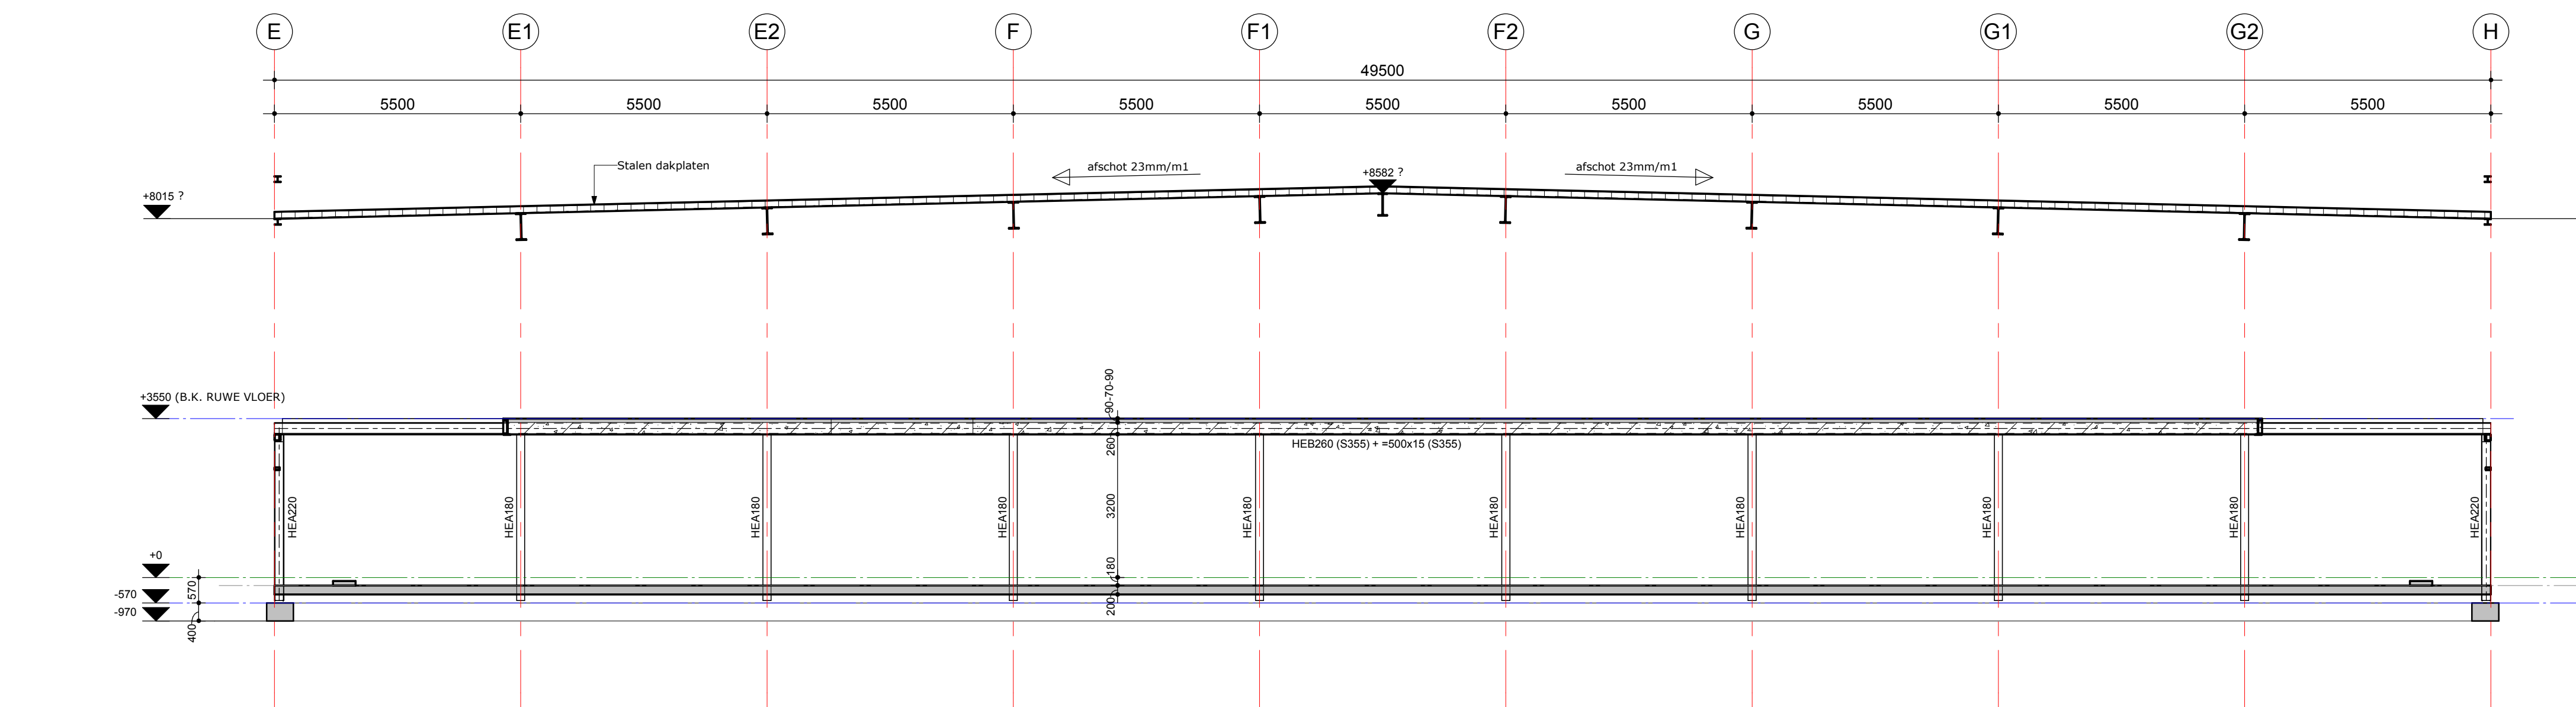

Drsn in as 6B
1:100

← = HORIZONTALE SANDWICH-PANELEN
VLGS OP GAVE LEVERANCIER

M.V. = MOMENTVASTE VERBINDING

V.W. = Vertikaal Windverband 4-100x10 (2x2M16-8.8)

VOOR OVERIGE ALGEMENE GEGEVENS ZIE
OVERZICHTSTEKENINGEN B001 t/m B004

B	09-05-2017	Diversen	R.L.	P.S.	
A	14-04-2017	Diversen	R.L.	P.S.	
Rev.	Datum	Omschrijving wijziging		Get.	Acc.
Ontwerpfase	☐	Bestekfase	☒	Uitvoeringsfase	☐
Voorlopig	☐	Voorlopig	☐	Voorlopig	☐
Definitief	☐	Definitief	☒	Definitief	☐
Opdrachtgever: Hoppsak Sevenum Holding BV Midden Peulweg 5A 5975 MZ Sevenum				Recht Versie: File:	
Werk: De Schatberg Sevenum				Projectnr.: 460518	
Onderdeel: Drsn in as 05 t/m 08				Blad: B113	
Datum : 08-03-2017		Getekend : R.Lazarus		Wijziging: B	
Schaal : 1: 100		Gecontroleerd : P.Schroijen			
Formaat : A0		Goedgekeurd : P.Schroijen			
		Koningswinkelstraat 3 6301 WH Valkenburg T +31(0)43 - 601 36 37 F +31(0)43 - 601 54 85 E info@paltebv.nl I www.paltebv.nl		Tek. registratie Code : Soort :	
As built bij overdracht					
Datum:		Wijz. letter:			