
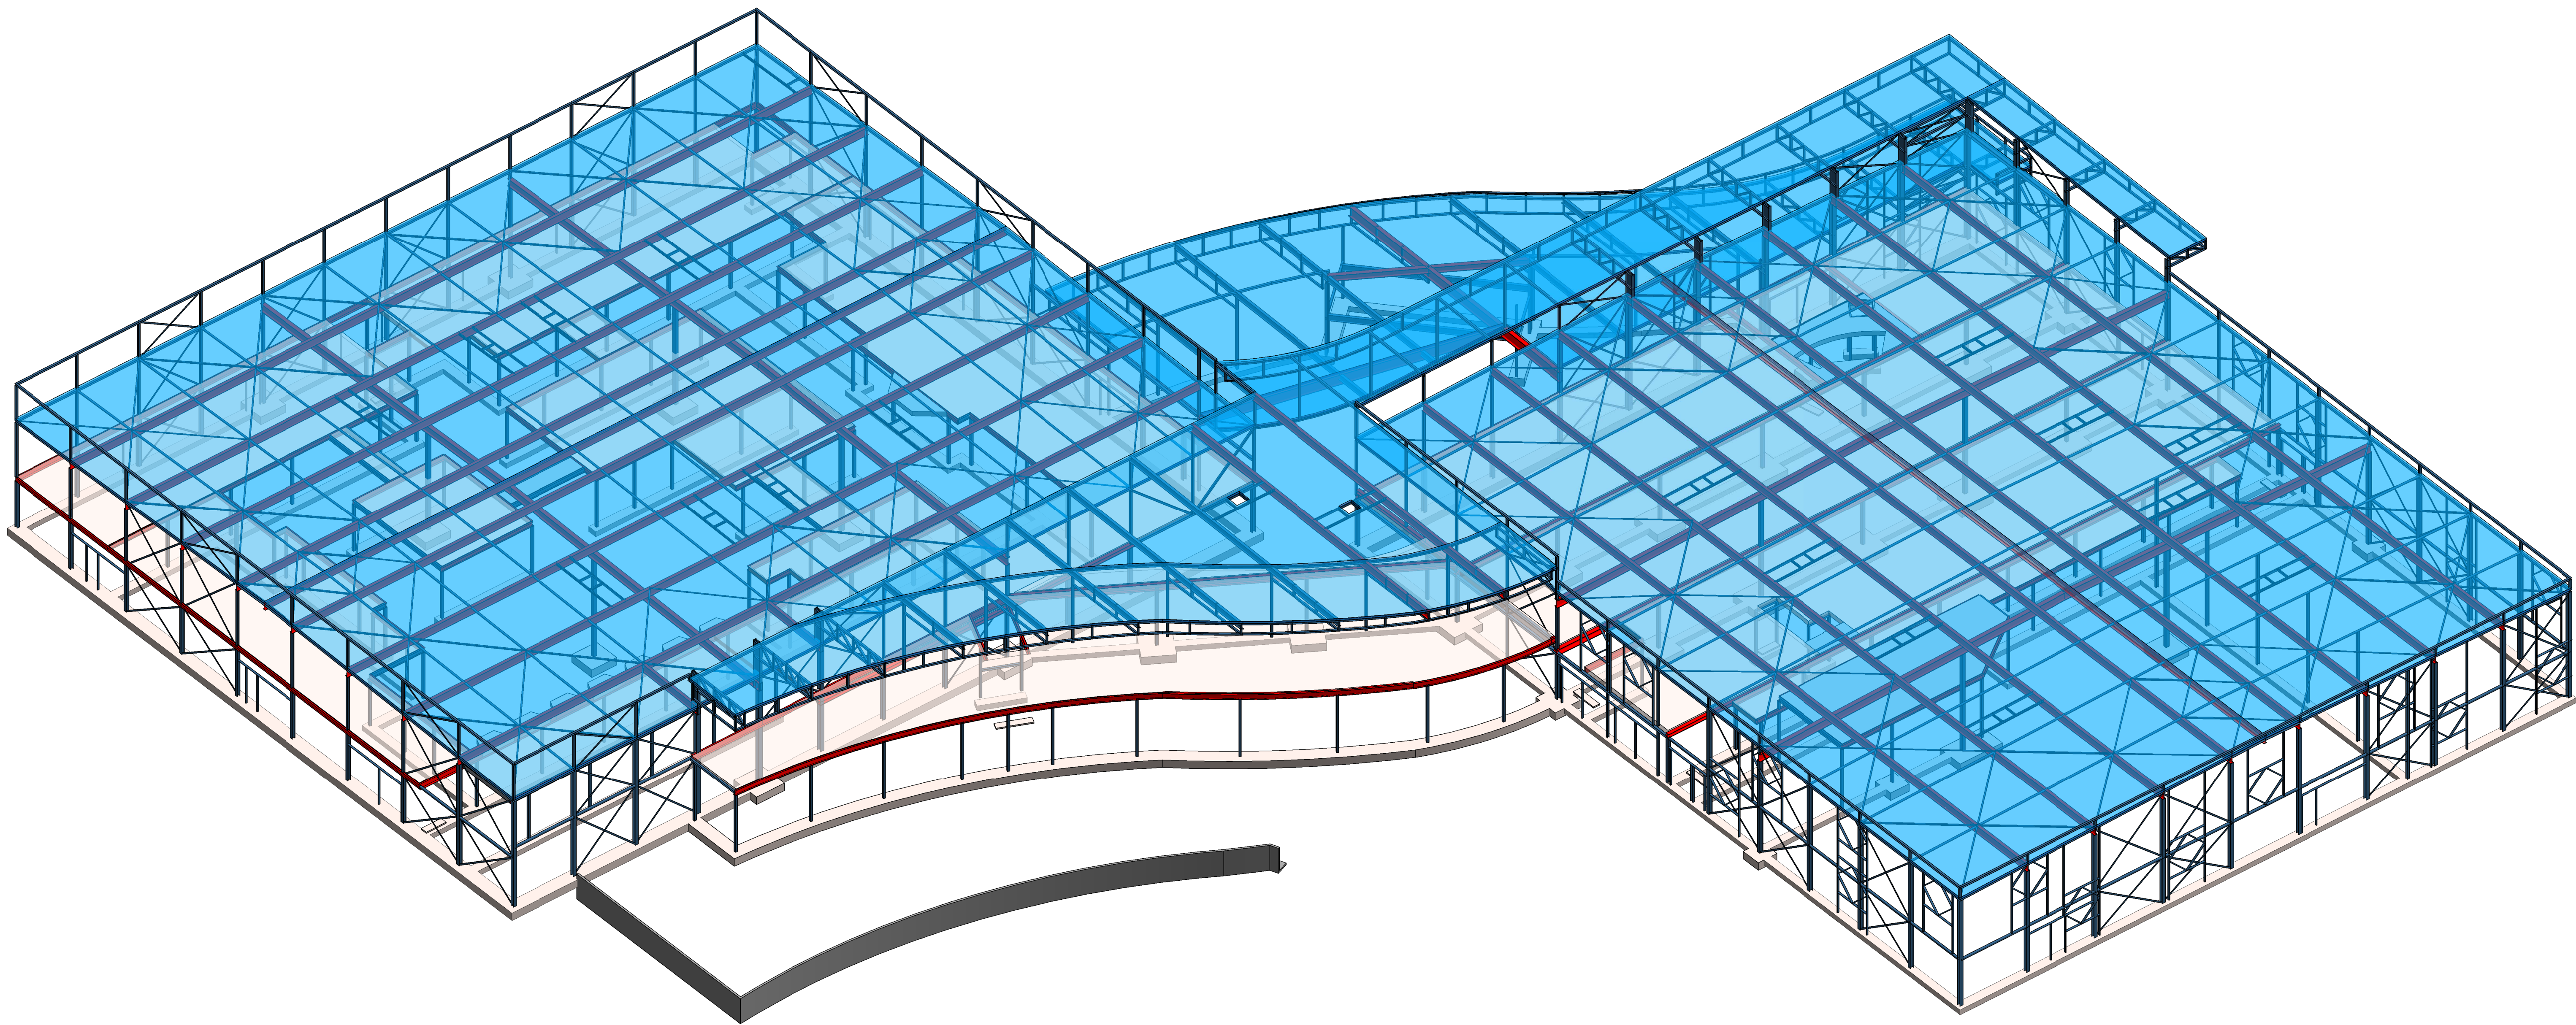


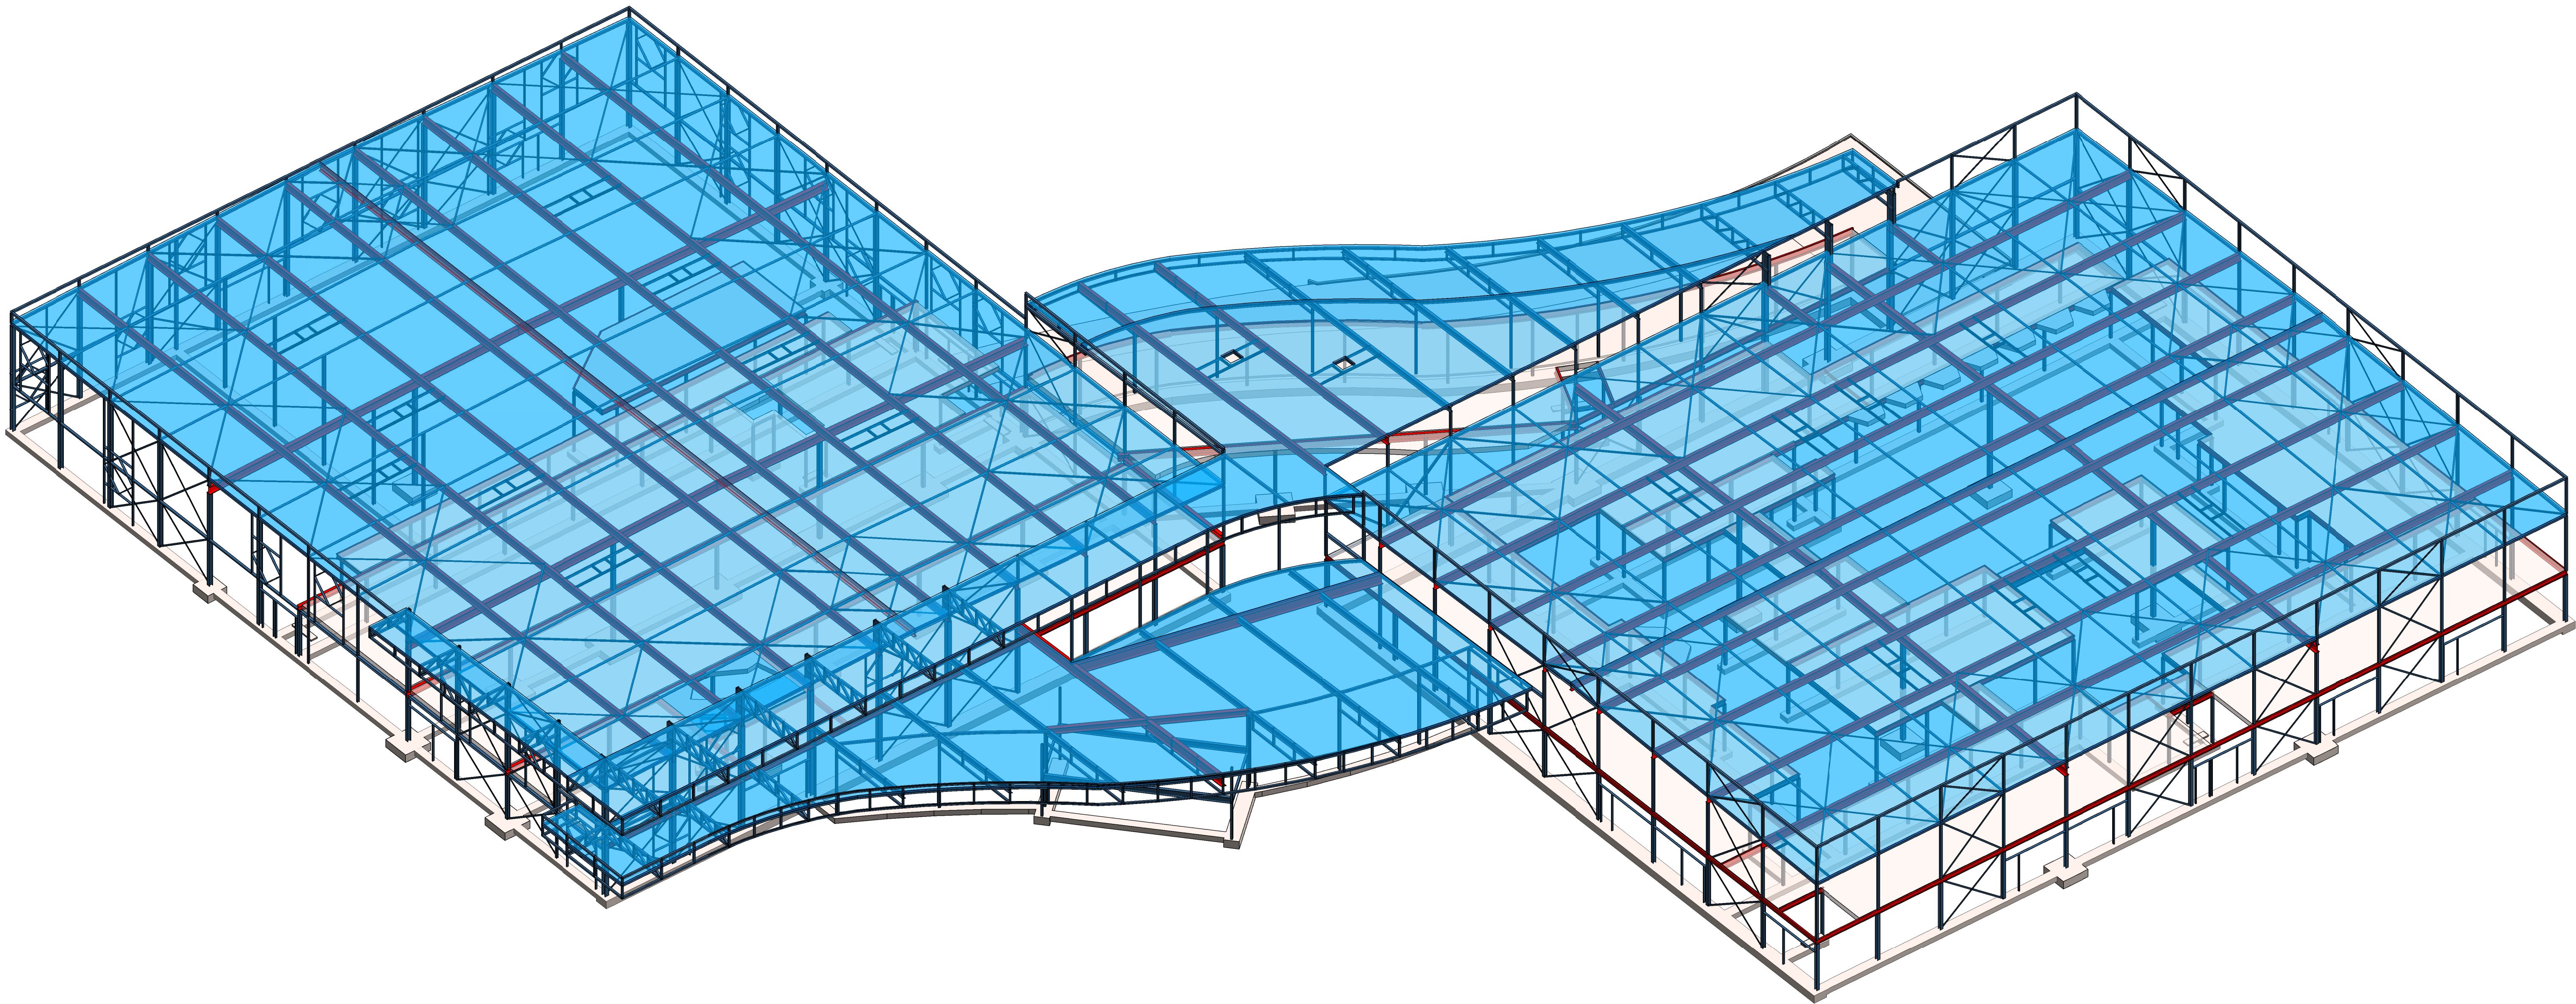

B 09-05-2017 Diversen		R.L.	P.S.
A 14-04-2017 Diversen		R.L.	P.S.
Beschrijving wijziging			
Onderdeel		Onderdeel	
Ontwerpfase	☐	Bestekfase	☒
Voorlopig	☐	Voorlopig	☐
Definitief	☐	Definitief	☒
Uitvoeringsfase		Uitvoeringsfase	
☐		☐	
Definitief		Definitief	
☐		☐	
Opdrachtgever:			
Hoppsak Sevenum Holding BV			
Midden Pealweg 5A			
5975 MZ Sevenum			
Recht:			
Versie:			
File:			
Projectnr:			
460518			
Onderdeel:			
3D View			
Blad:			
B200			
Datum : 08-03-2017		Gedownload : R.Lazarus	
Schaal : 1:1		Gecontroleerd : P.Schroijen	
Formaat : A0		Goedgekeurd : P.Schroijen	
Wijziging:		B	
Koningwinkstraat 3		Tiek registratie	
6301 WH Valkenburg		Code :	
T +31(0)43 - 601 36 37		Soort :	
F +31(0)43 - 601 54 85			
E info@paltebv.nl			
I www.paltebv.nl			
As built bij overdracht			
Datum:			
Wijz. letter:			