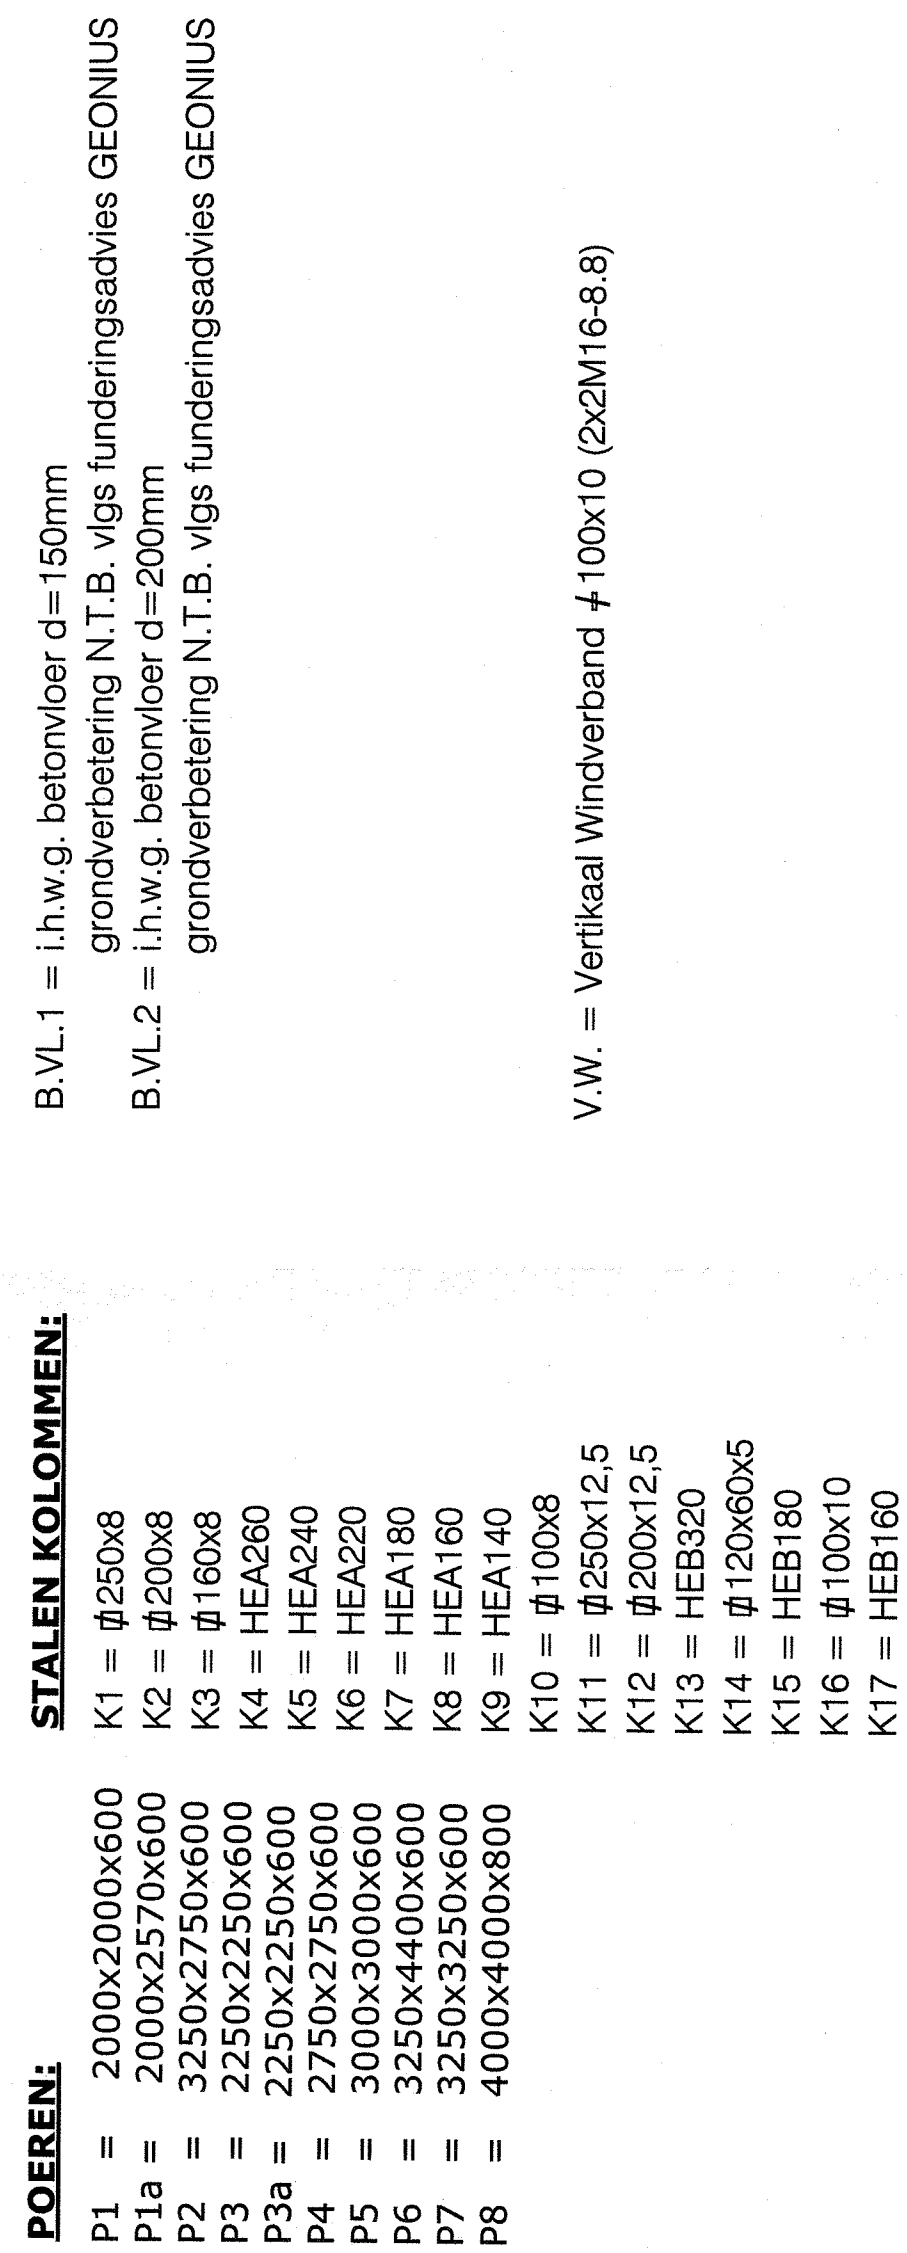


Maatvoering in mm;
 Rail co.v. M.A.P. volgens opgave architect.
 Brandwerendheid hoofdconstructie volgens opgave architect.
 G4160597_R01_V1.0, d.d. 30-09-2017

Tekeningen en berekeningen van derden worden 1x globaal en aselect gecontroleerd. Daarna wordt nog 1x gecontroleerd of opmerkingen juist zijn verwerkt; Uitgangspunt is dat de volledige verantwoordelijkheid voor de tekeningen en berekeningen van derden bij deze derden berust;

Elementen van vooraf vervaardigd constructief beton dienen te worden uitgewerkt volgens categorie 4 van de Criteria 73/06 uitgegeven door Kiwa.

[illegible][illegible][illegible]

Datum	: 08-03-2017
Chaaf	: As Indicated
Gegeven	: R.Lazarus
Gecontroleerd	: P.Schroijen
Wijziging: D	

Koningswinkelstraat 3
6301 WH Valkenburg
T +31(0)43 - 601 36 37
F +31(0)43 - 601 54 85
Ⓜ info@paltbebv.nl
I www.paltbebv.nl

Principe detail grondverbetering

