


Waterhuishoudkundige inrichting Rietveld

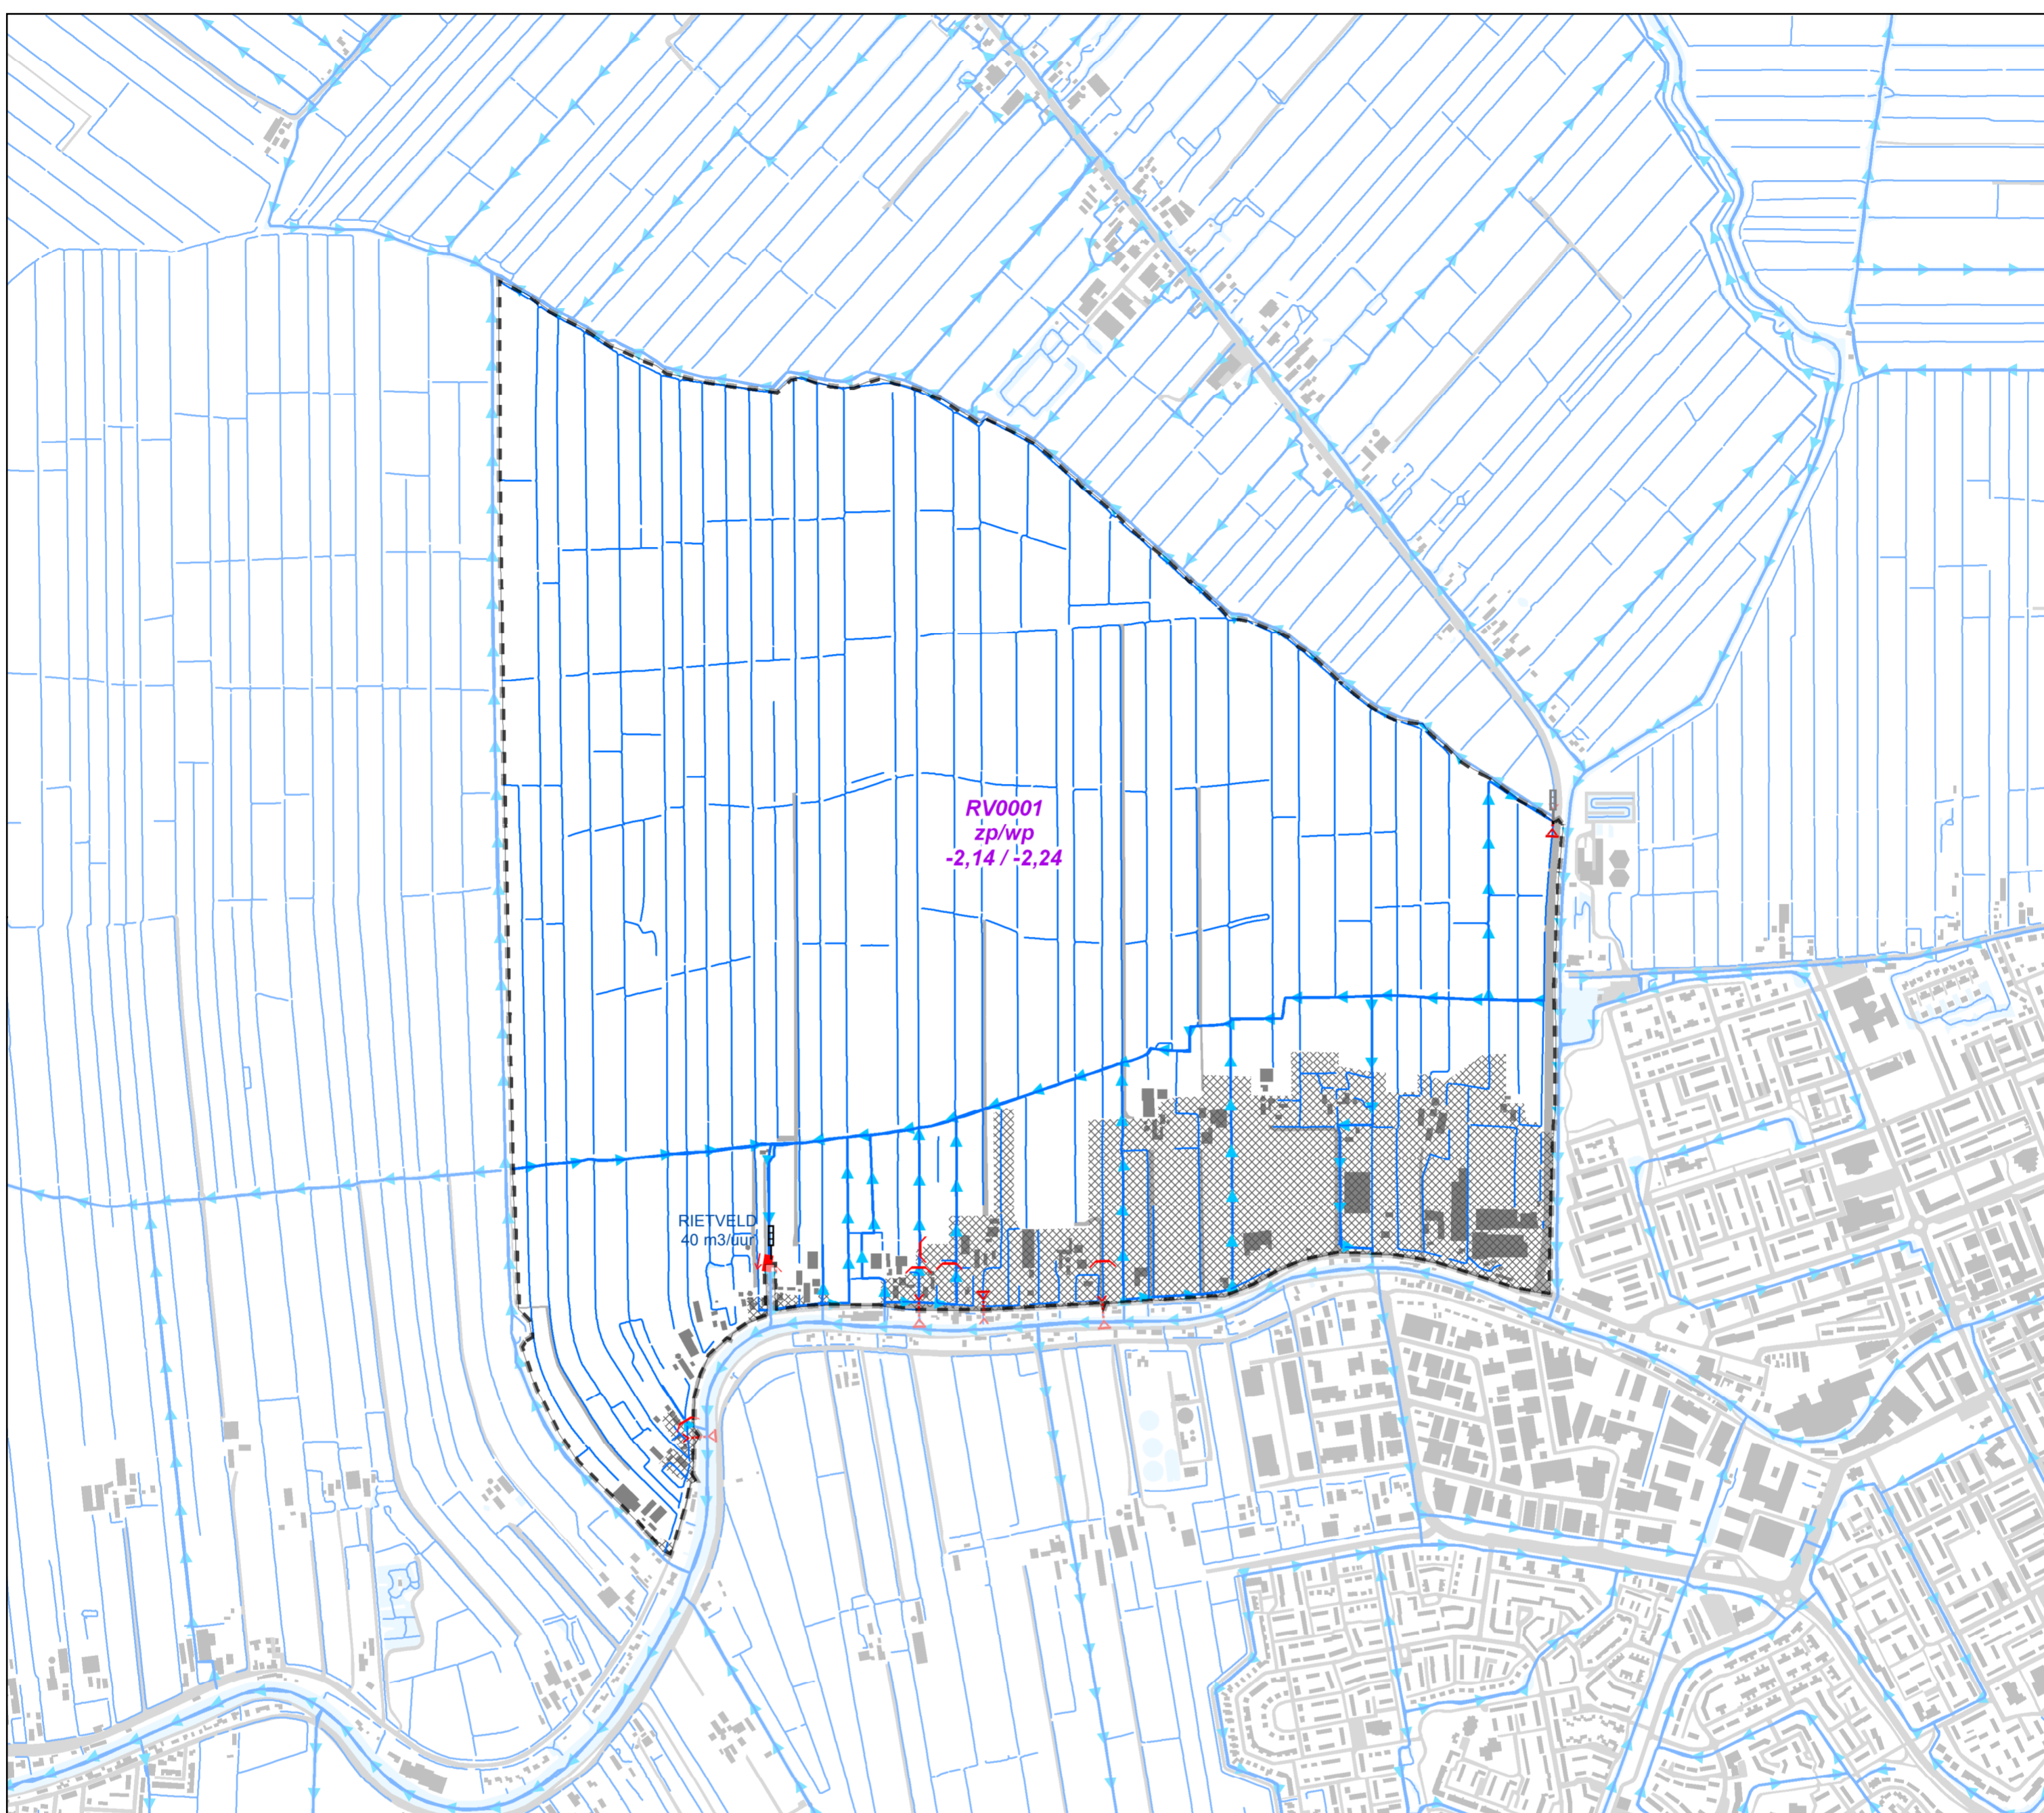

Legenda

Grenzen

- Herziening peilbesluit
- Individuele hoogwatervoorzieningen
- Stromingsrichting

Kunstwerken

- Gemaal
- Inlaat
- Stuw
- Peilschaal

Topografie

- Water
- Bebouwing
- Wegen

Labels

- Peilgebiedscode
- Type peil
- Peil in m t.o.v. NAP

- zp = zomerpeil
- wp = winterpeil

© De auteursrechten en databankrechten van de ondergrond zijn voorbehouden aan de Topografische Dienst Kadaster, Emmen, 2015



Waterhuishoudkundige inrichtingskaart behorende bij peilbesluit Rietveld 2017.


Vastgesteld door het Algemeen Bestuur in de openbare vergadering,

op , te

Voorzitter
P.J.M. Poelmann

Secretaris
J. Goedhart

KaartID: SB_20160920_01	Afdeling: Ontwikkeling, Strategie en Advies	Datum: September 2016
Project:	Omschrijving:	Paraaf: LN
Peilbesluit Rietveld 2017	Waterhuishoudkundige inrichtingskaart	Schaal: 1:10.000 (A2)



HOOGHEEMRAADSCHAP
DE STICHTSE RIJNLANDEN

Poldermolen 2
Postbus 550
3990 GJ Houten

Telefoon: (030) 634 57 00
Fax: (030) 634 59 98
E-mail: post@hdr.nl