


SCHAAL 1:50

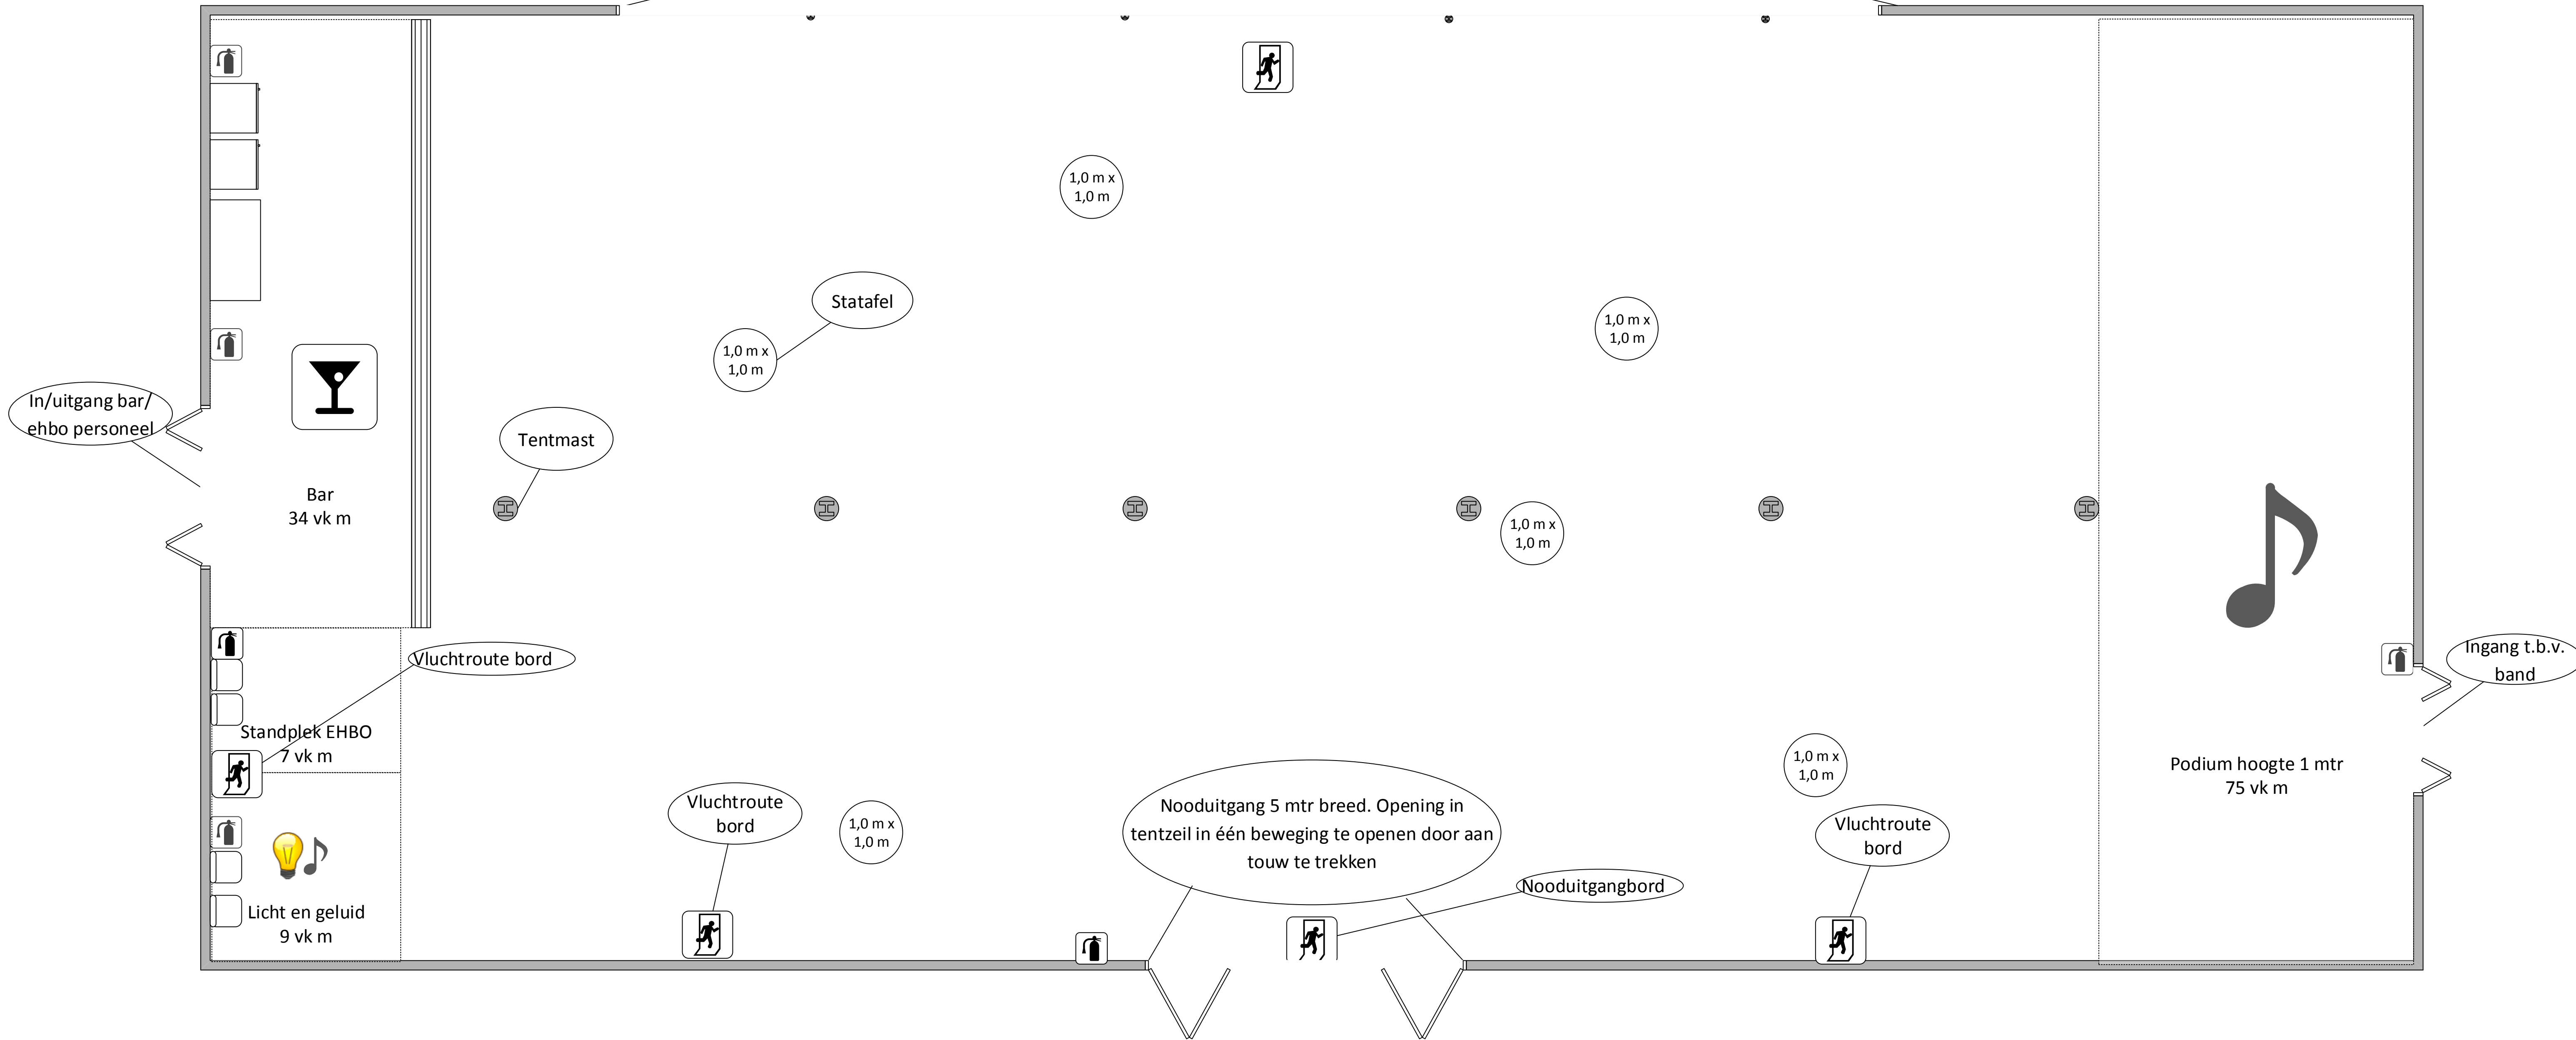

Opening van tent over
lengte van 20 meter



In/uitgang bar/
ehbo personeel

Bar
34 vk m

Tentmast

1,0 m x
1,0 m

Statafel

1,0 m x
1,0 m

1,0 m x
1,0 m

1,0 m x
1,0 m

Vluchtroute bord

Standplek EHBO
7 vk m

Licht en geluid
9 vk m

Vluchtroute
bord

1,0 m x
1,0 m

Nooduitgang 5 mtr breed. Opening in
tentzeil in één beweging te openen door aan
touw te trekken

Nooduitgangbord

1,0 m x
1,0 m

Vluchtroute
bord

Podium hoogte 1 mtr
75 vk m

Ingang t.b.v.
band