


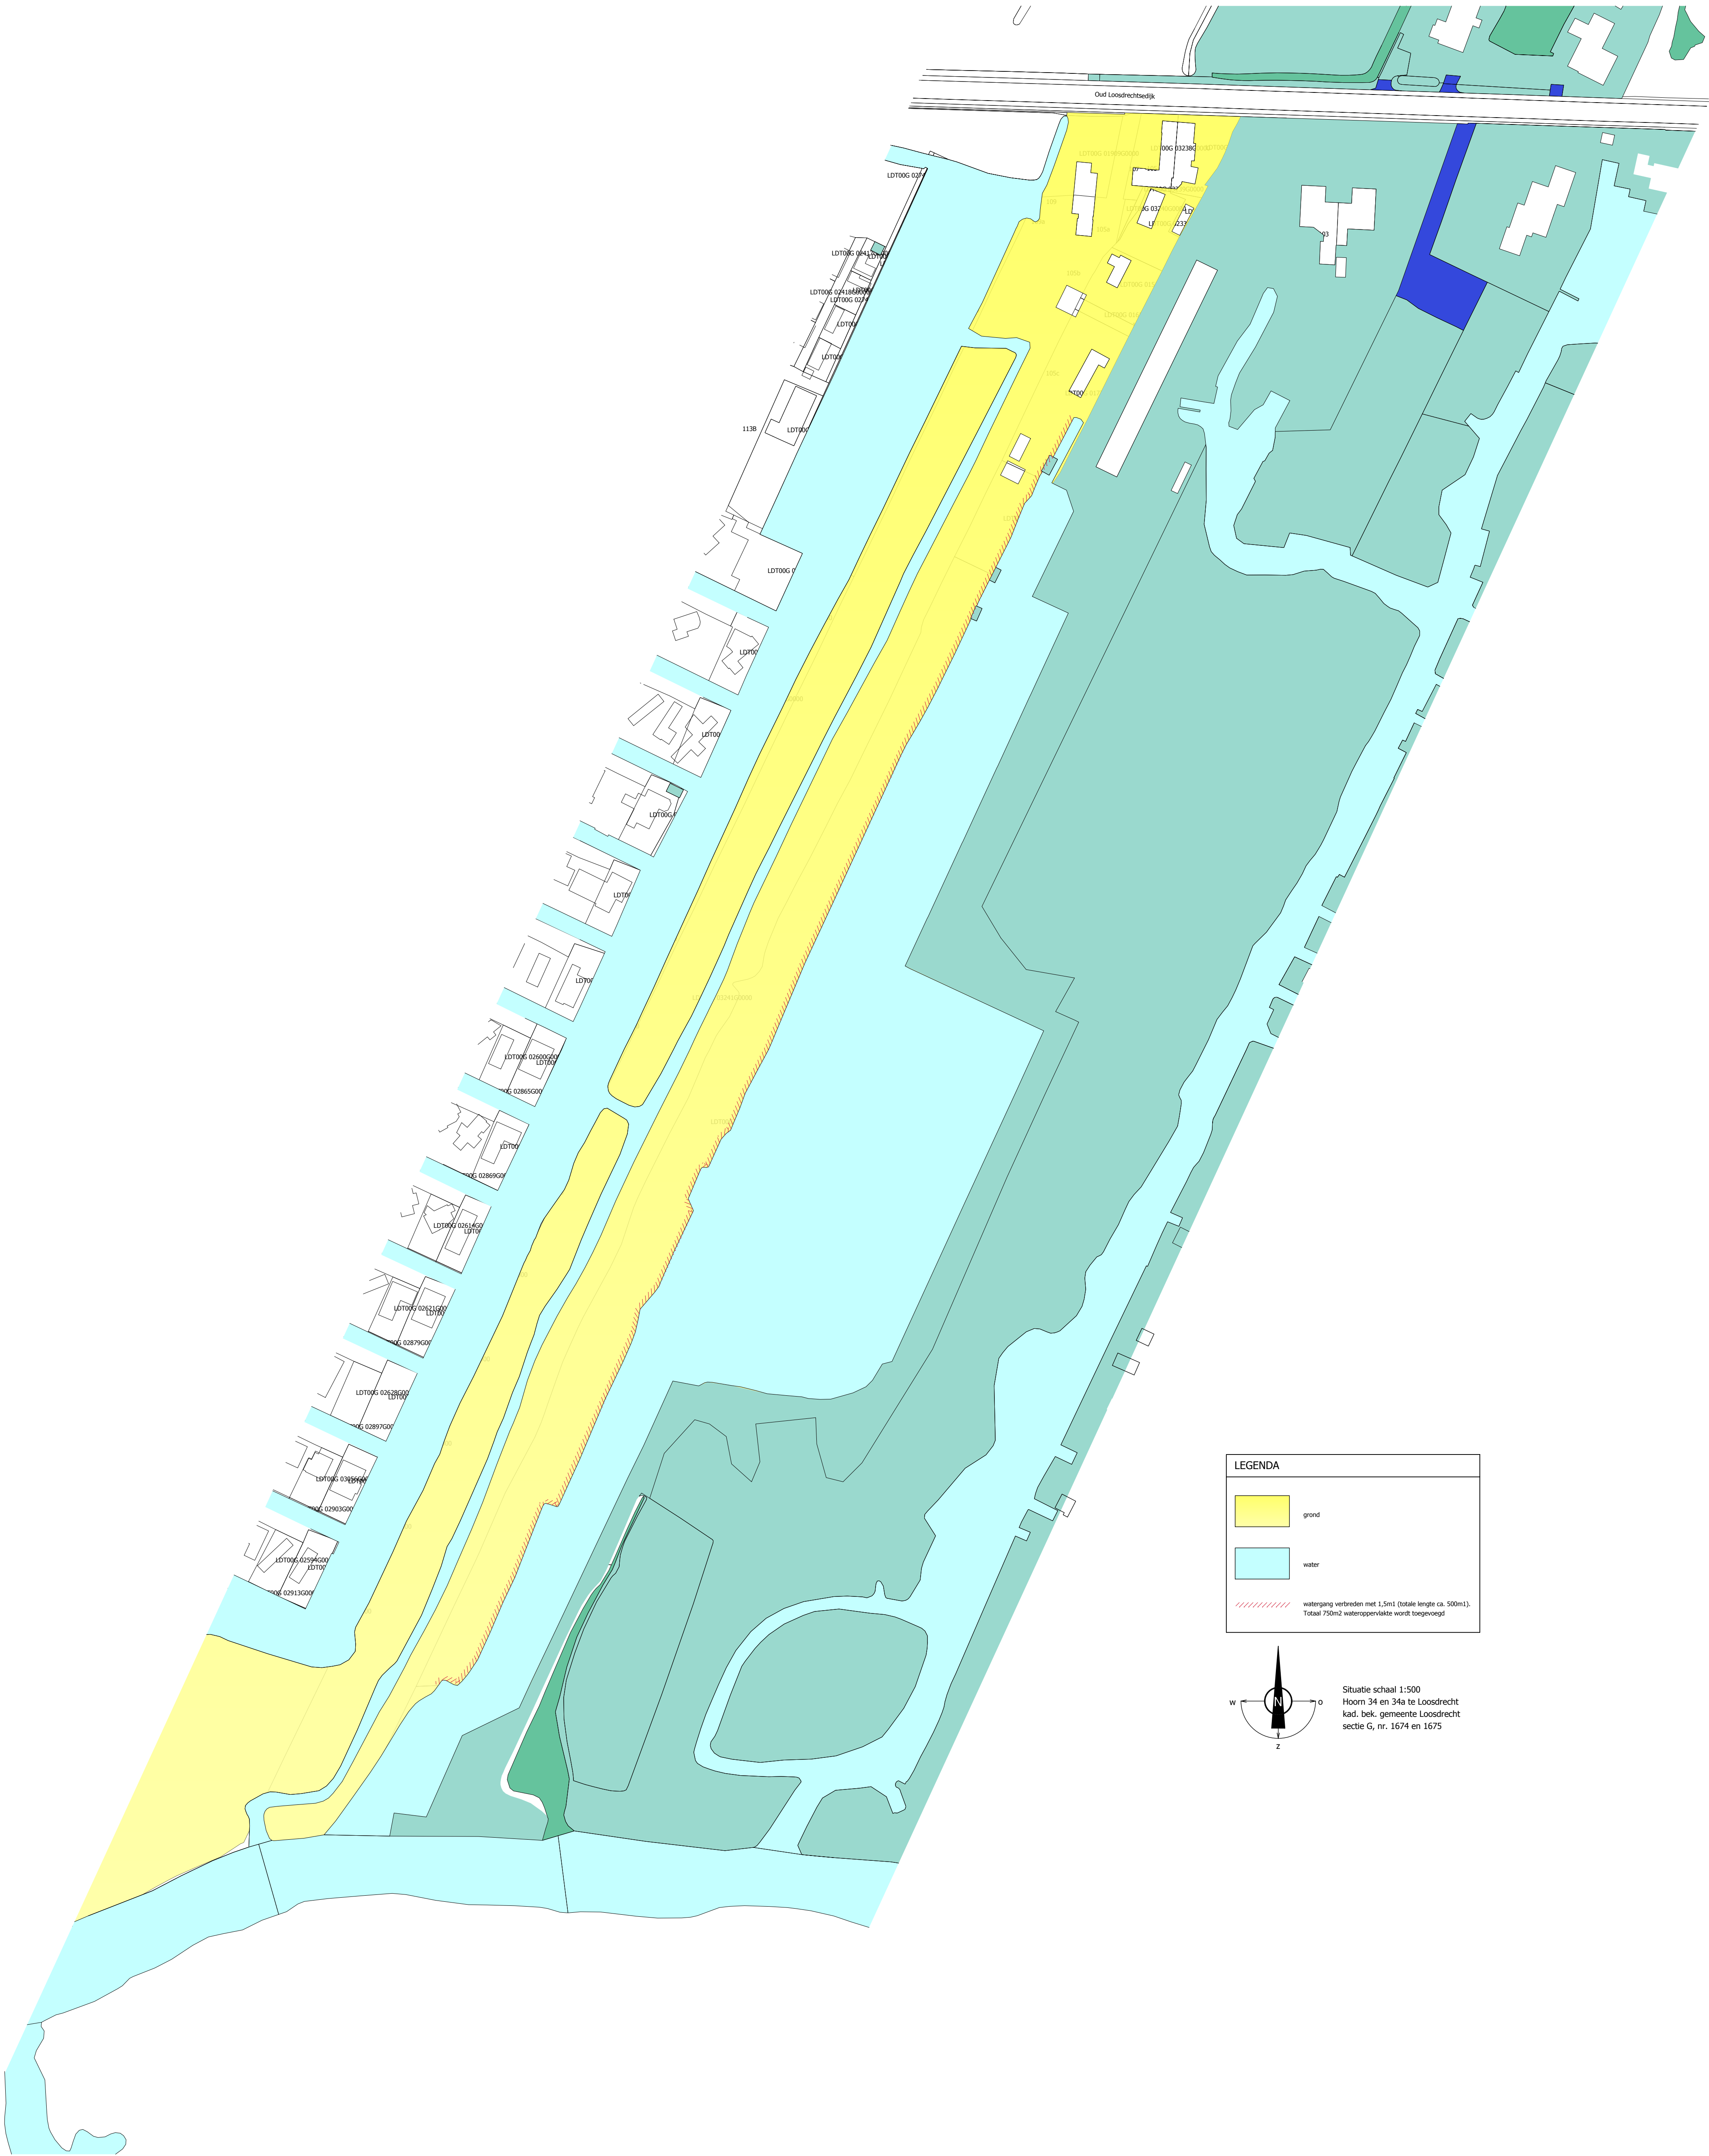

TWEE WONINGEN AAN DE HORNDIJK TE LOOSDRECHT



Hoofdstraat 43
tel. 0548-513663
www.buildingdesign.nl

7625 PB Zenderen
T: 074-2659966
info@buildingdesign.nl



Molendijk Noord 74
tel. 0548-513663
fax. 0548-519523

7461 JE Rijssen
E: info@bouwbedrijf-lichtenberg.nl
I: www.bouwbedrijf-lichtenberg.nl

■ schaal: 1: 1000

■ Formaat: A1

■ Projectleider: M. Meijerink

■ Getekend: M. Meijerink

■ Datum: 19-07-2017

■ Gewijzigd: a:
b:
c:
d:

■ Opdrachtgever: Bouwbedrijf Lichtenberg
Octaanstraat 5
7463 PM Rijssen
tel. 0548- 51 36 63

■ Werknr. 16-225

■ Blad: W3

© BUILDING DESIGN ARCHITECTUUR BV