
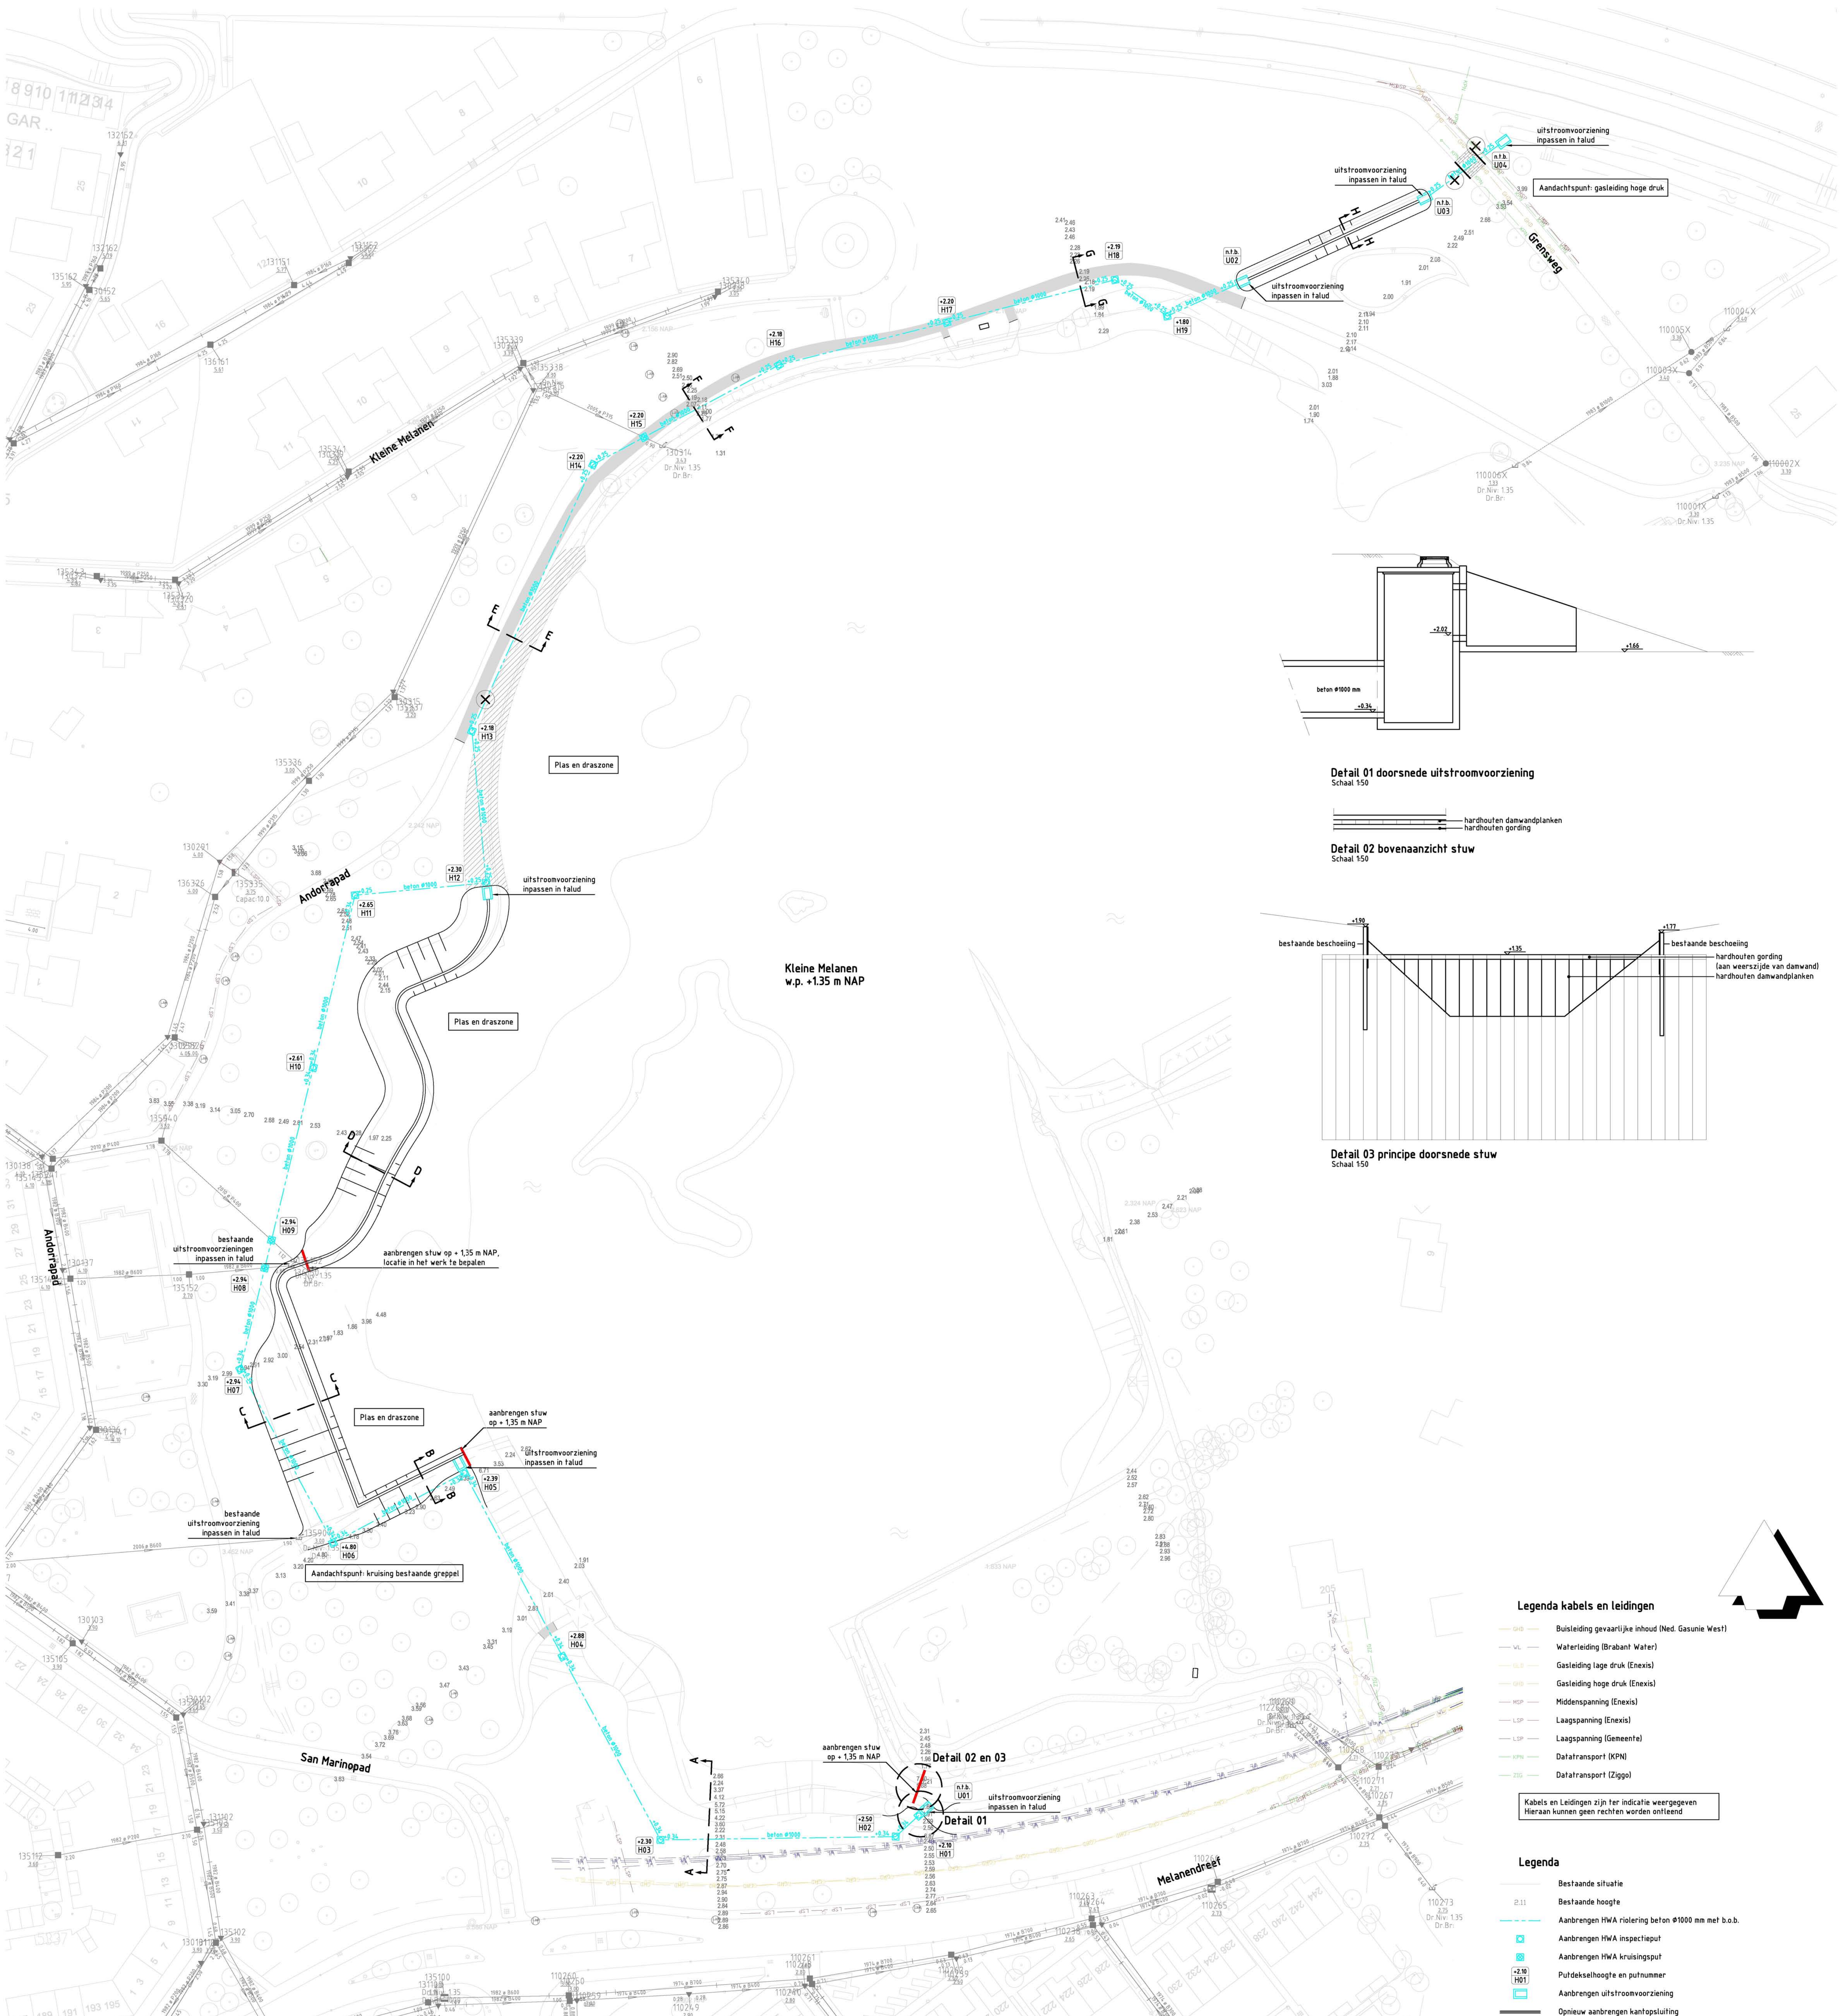
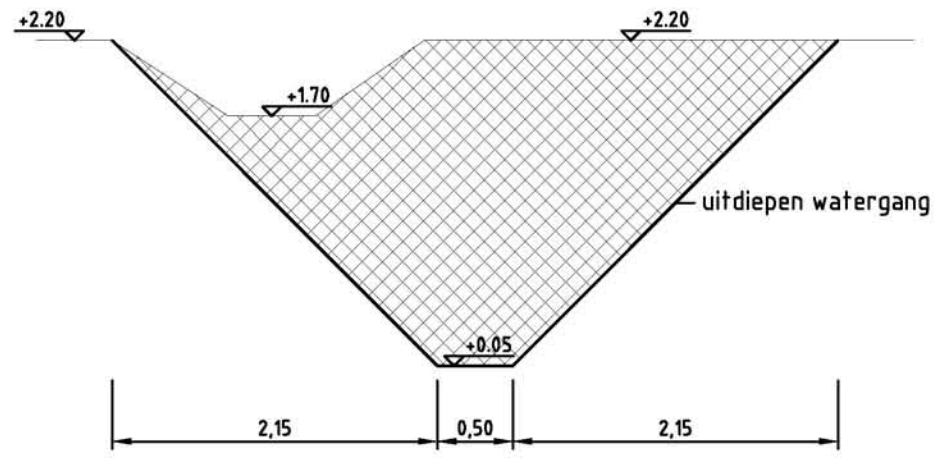
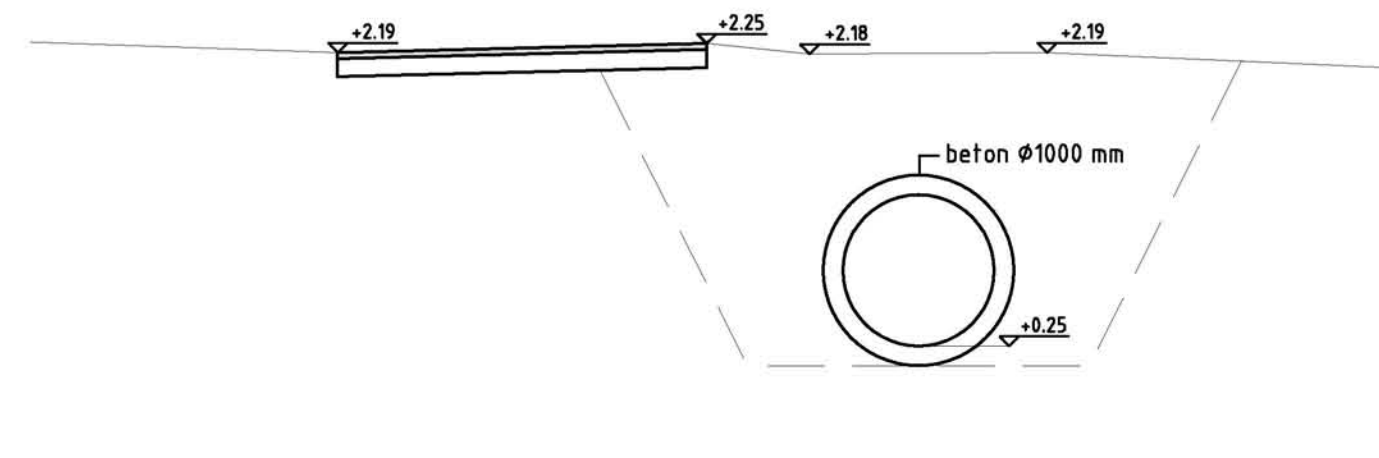
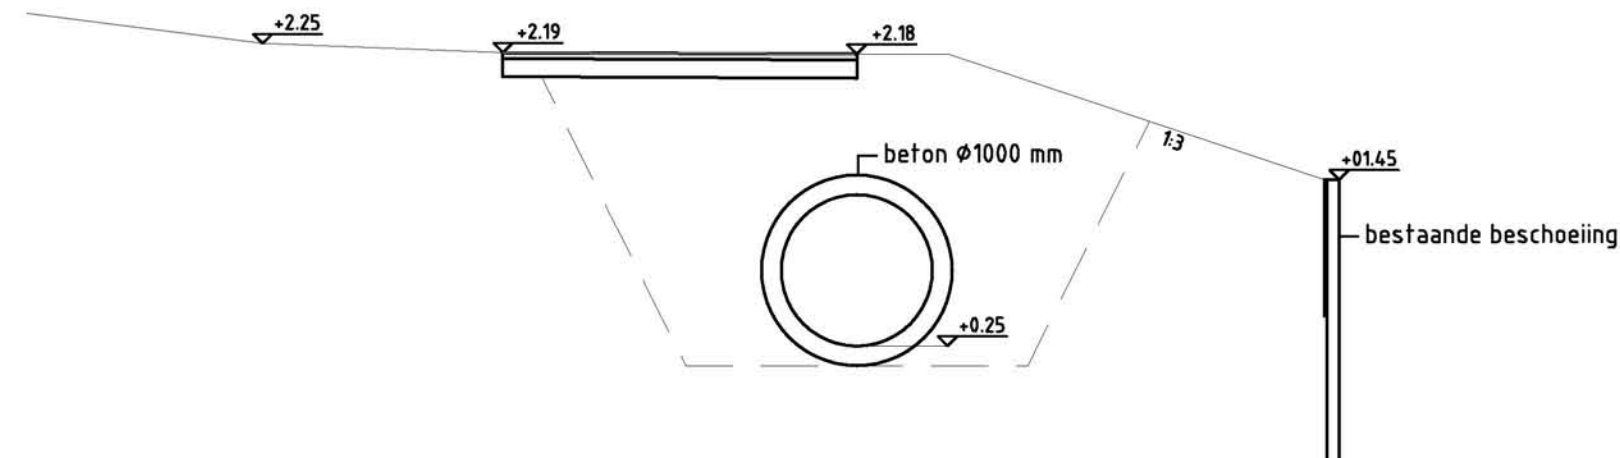


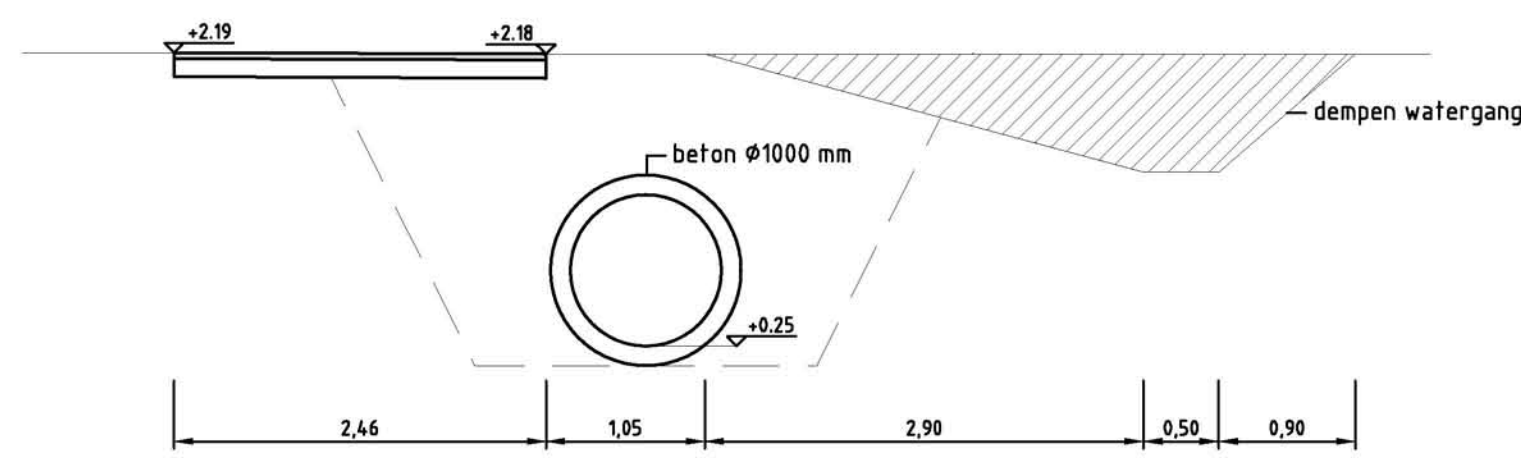

Detail 01 doorsnede uitstroomvoorziening
Schaal 1:50

Detail 02 bovenaanzicht stuw
Schaal 1:50

Detail 03 principe doorsnede stuw
Schaal 1:50

Legenda kabels en leidingen

- GWS — Buisleiding gevaarlijke inhoud (Ned. Gasunie West)
- VL — Waterleiding (Brabant Water)
- GWS — Gasleiding lage druk (Enexis)
- GWS — Gasleiding hoge druk (Enexis)
- MDP — Middenspanning (Enexis)
- LSP — Laagspanning (Enexis)
- LSP — Laagspanning (Gemeente)
- KPN — Dataftransport (KPN)
- ZIG — Dataftransport (Ziggo)

Kabels en Leidingen zijn ter indicatie weergegeven
Hieraan kunnen geen rechten worden ontleend

Legenda

- Bestaande situatie
- Bestaande hoogte
- Aanbrengen HWA riolering beton Ø1000 mm met b.o.b.
- Aanbrengen HWA inspectieput
- Aanbrengen HWA kruisingsput
- Putdekselhoogte en putnummer
- Aanbrengen uitstroomvoorziening
- Opnieuw aanbrengen kantopsluiting
- Opbreken en aanbrengen asfaltverharding
- Opnemen en opnieuw aanbrengen betonstraatstenen keurformaat hv
- Denpen watergang
- Bestaande boom
- Te knippen boom

Alle maten indicatief weergegeven

