


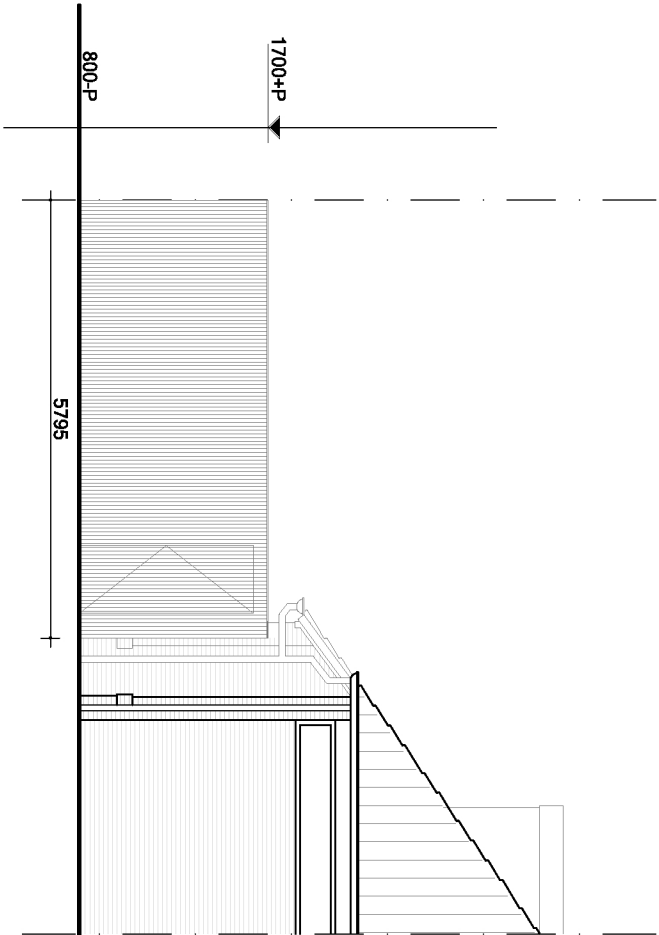


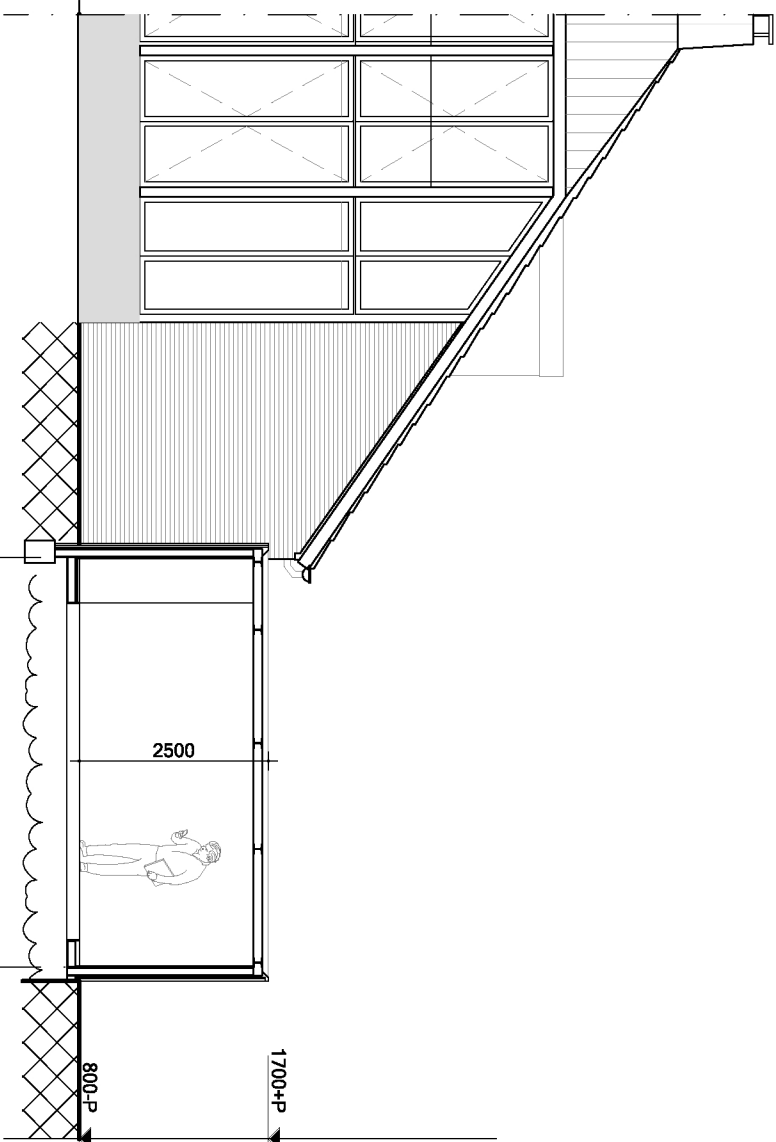


Voorgevel

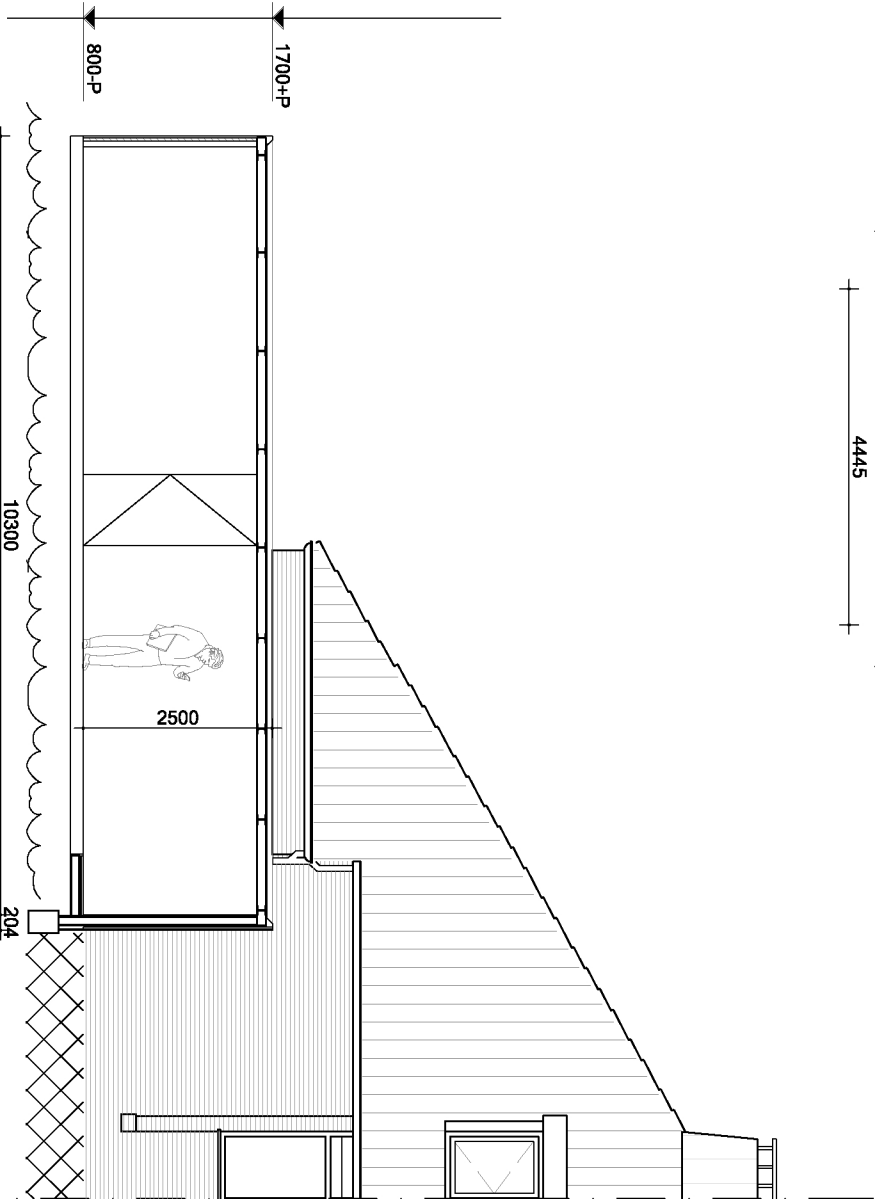


Doorsnede A-A + Achtergevel

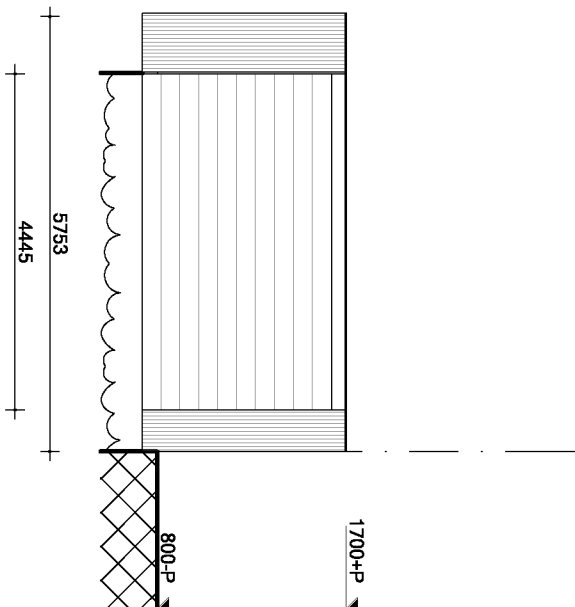


Doorsnede B-B

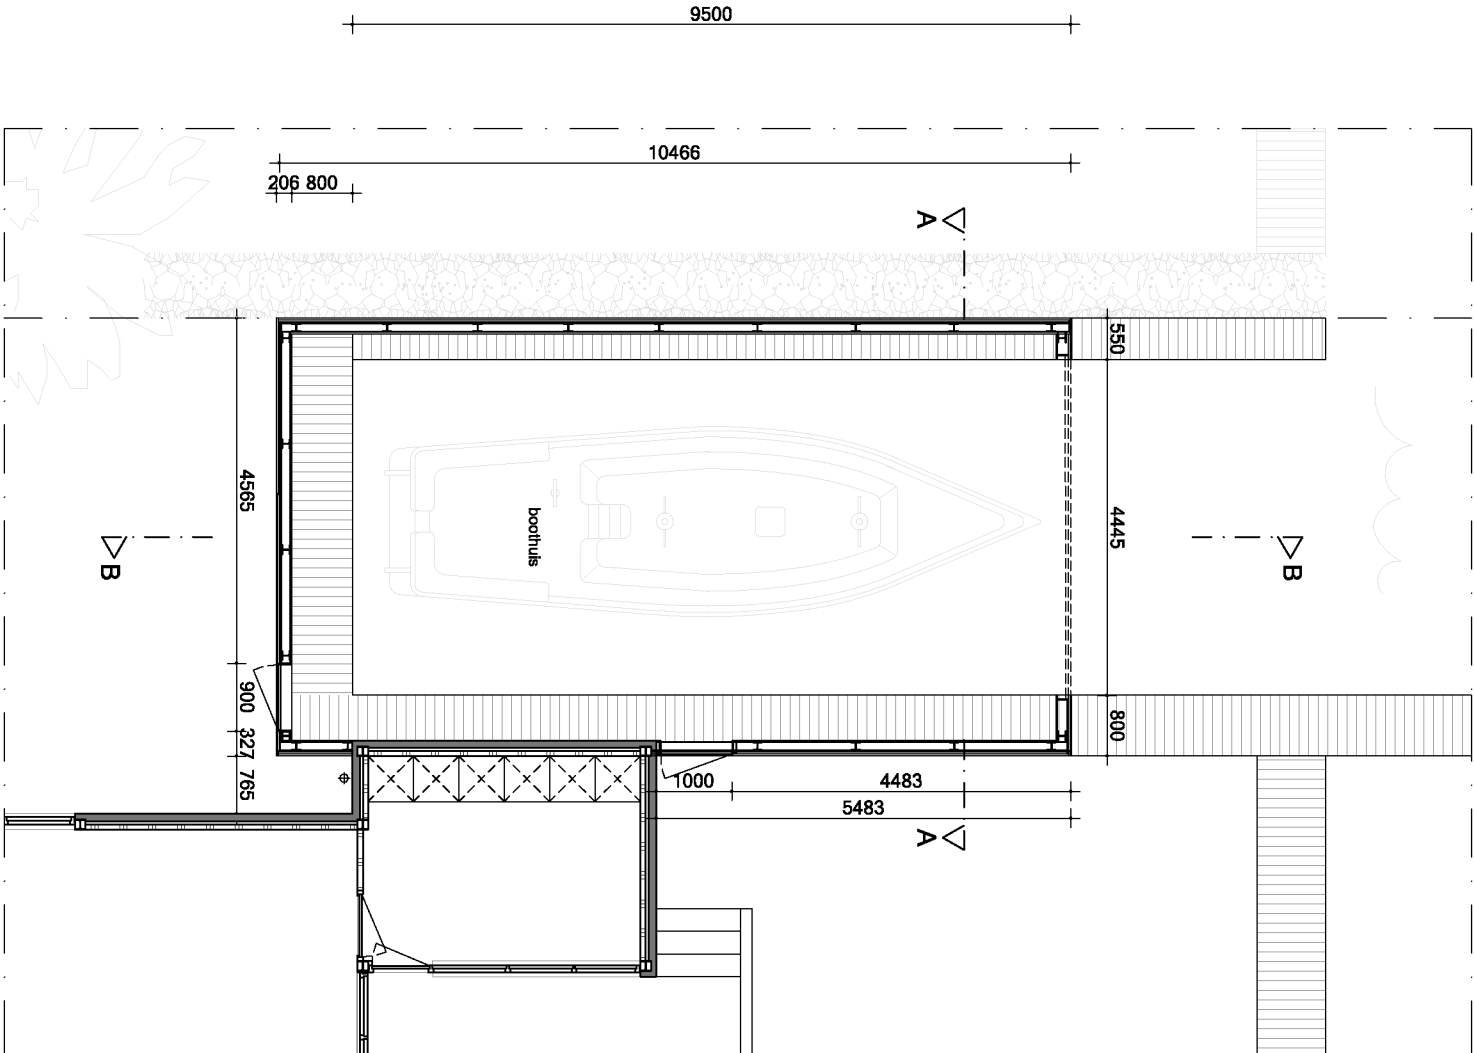


Begane grond

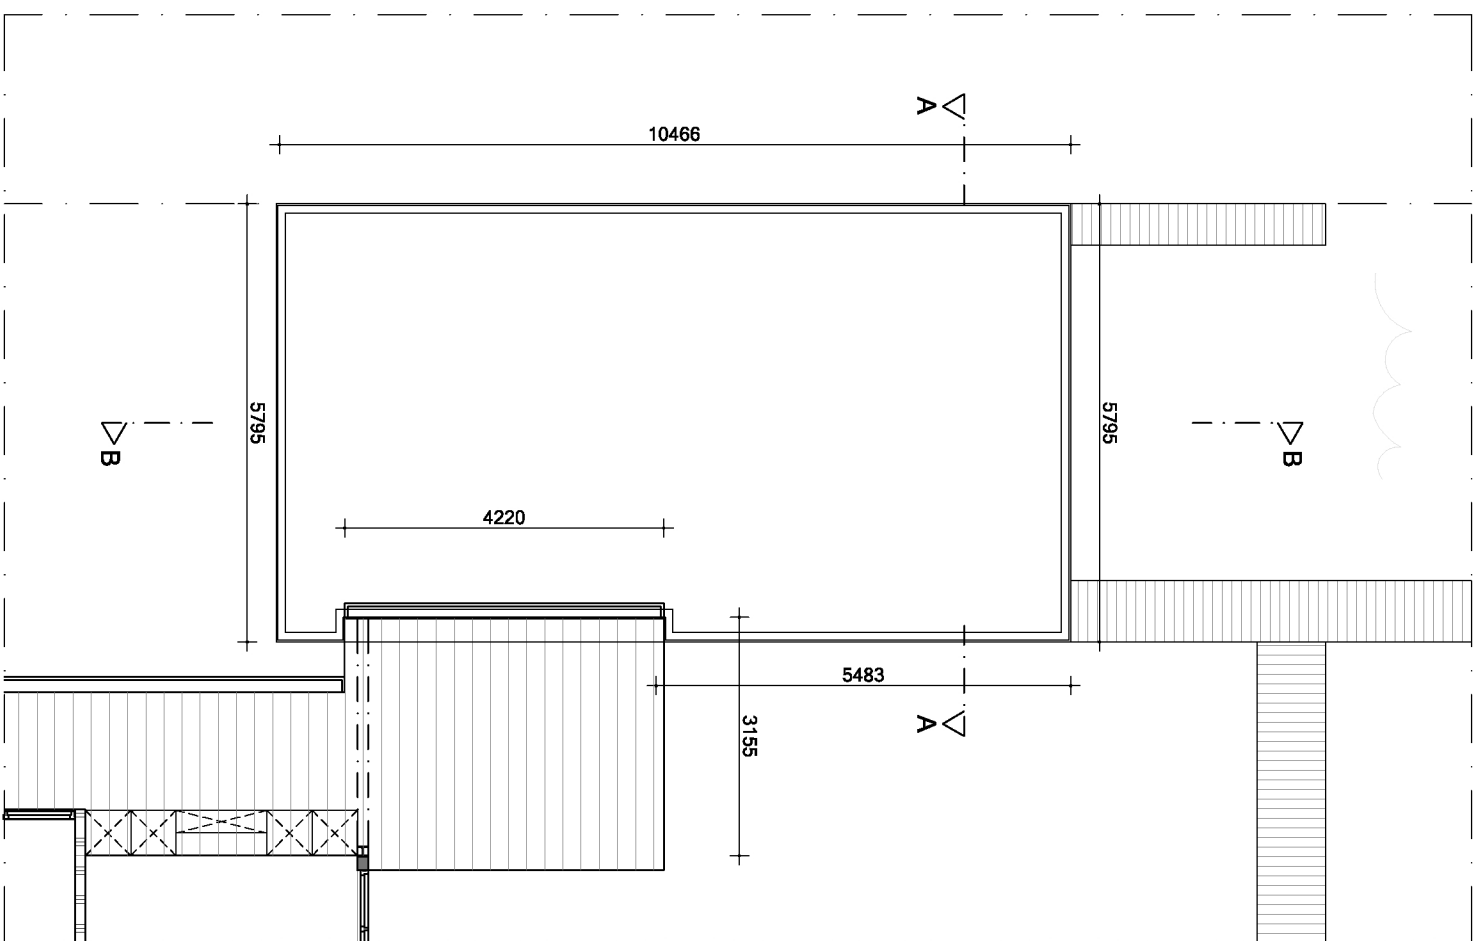

Dak

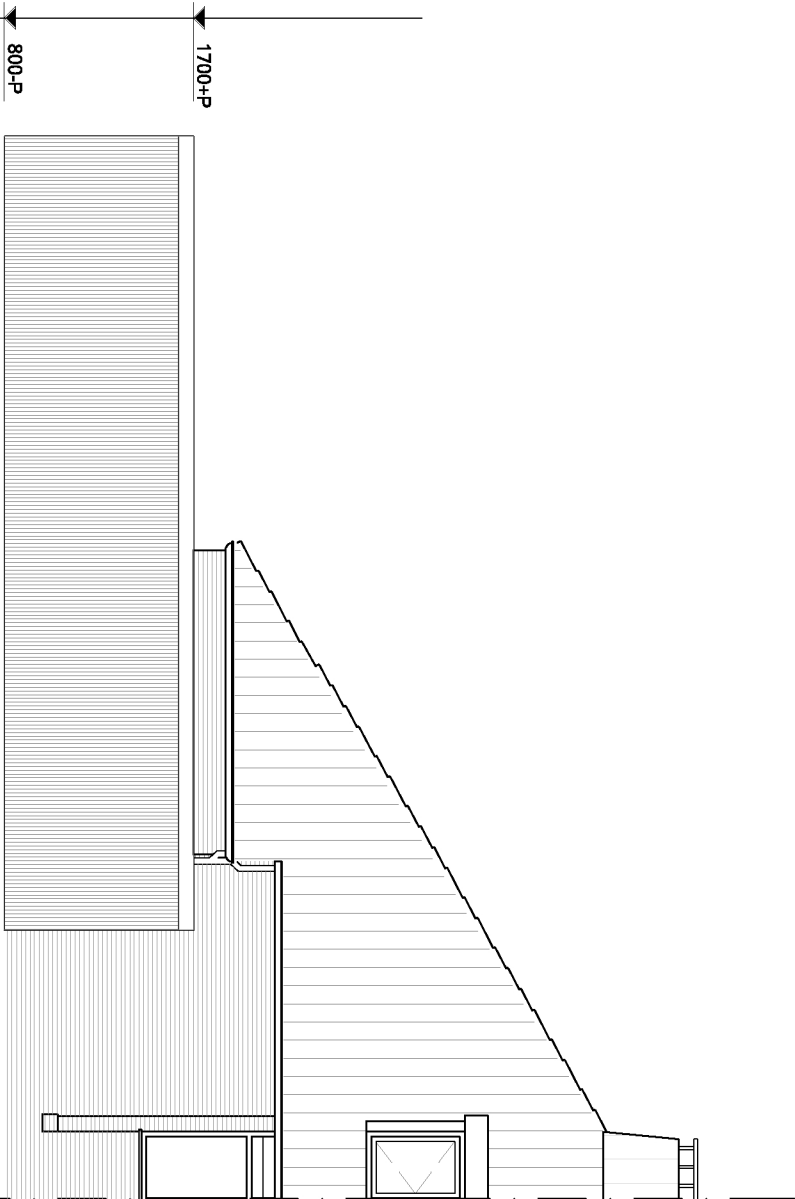

Zijgevel

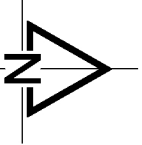

Situatie:
Kadastraal bekend: Gemeente Vinkeveen
Sectie: A
Nummer: 4578

Schaal: 1:1000

Maetvoering:
Alle maten in het werk controleren en eventueel in overleg aanpassen aan bestaande bebouwing.

AVB
James Weststraat 60-hs
1097 DM Amsterdam
T: 020-6403306
E: info@avbmail.nl
www.amsterdamsvastgoedbeheer.nl

Werk:
Baambrugse Zuwe 222 te Vinkeveen

Oprachtgever:
De heer J. Hoogland

Onderwerp:
Nieuwe situatie boothuis

Datum:
4 mei 2017

Datum gewijzigd:

A:

B:

C:

D:

Schaal:
1:100

Formaat:
A2

Geleidend:
RS

Tekeningnummer:
N01