



VERDIEPING

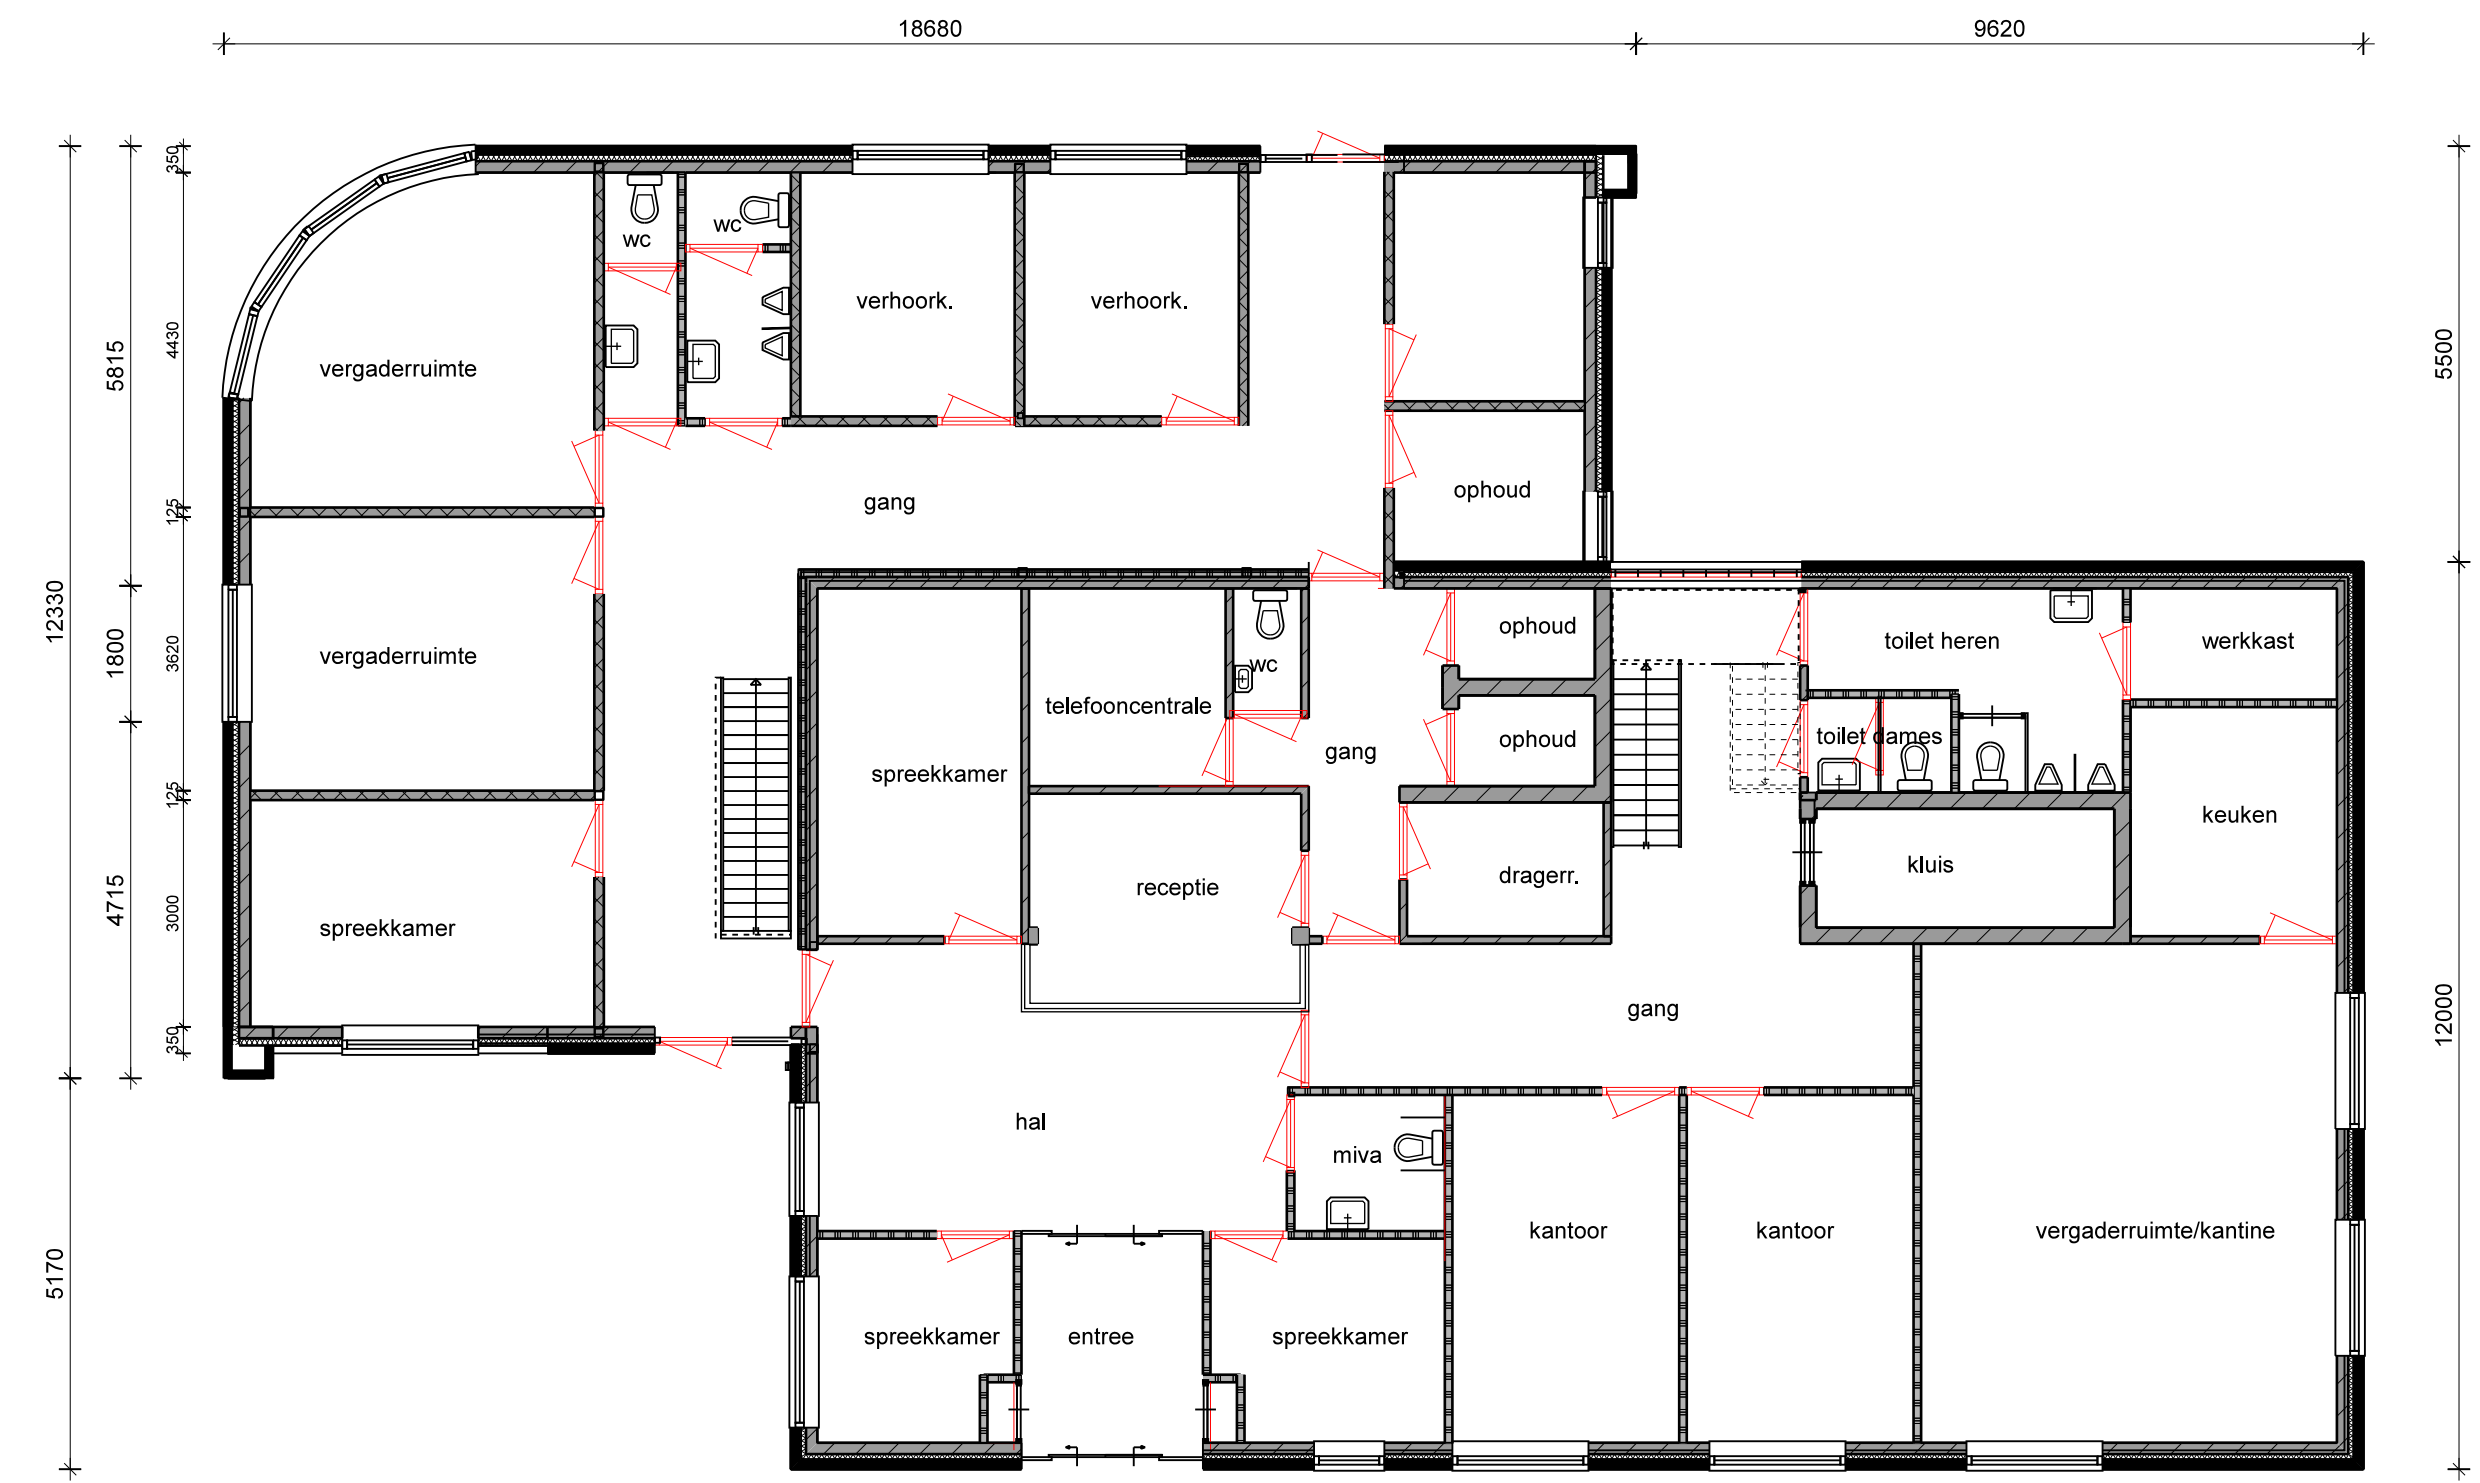

BEGANE GROND

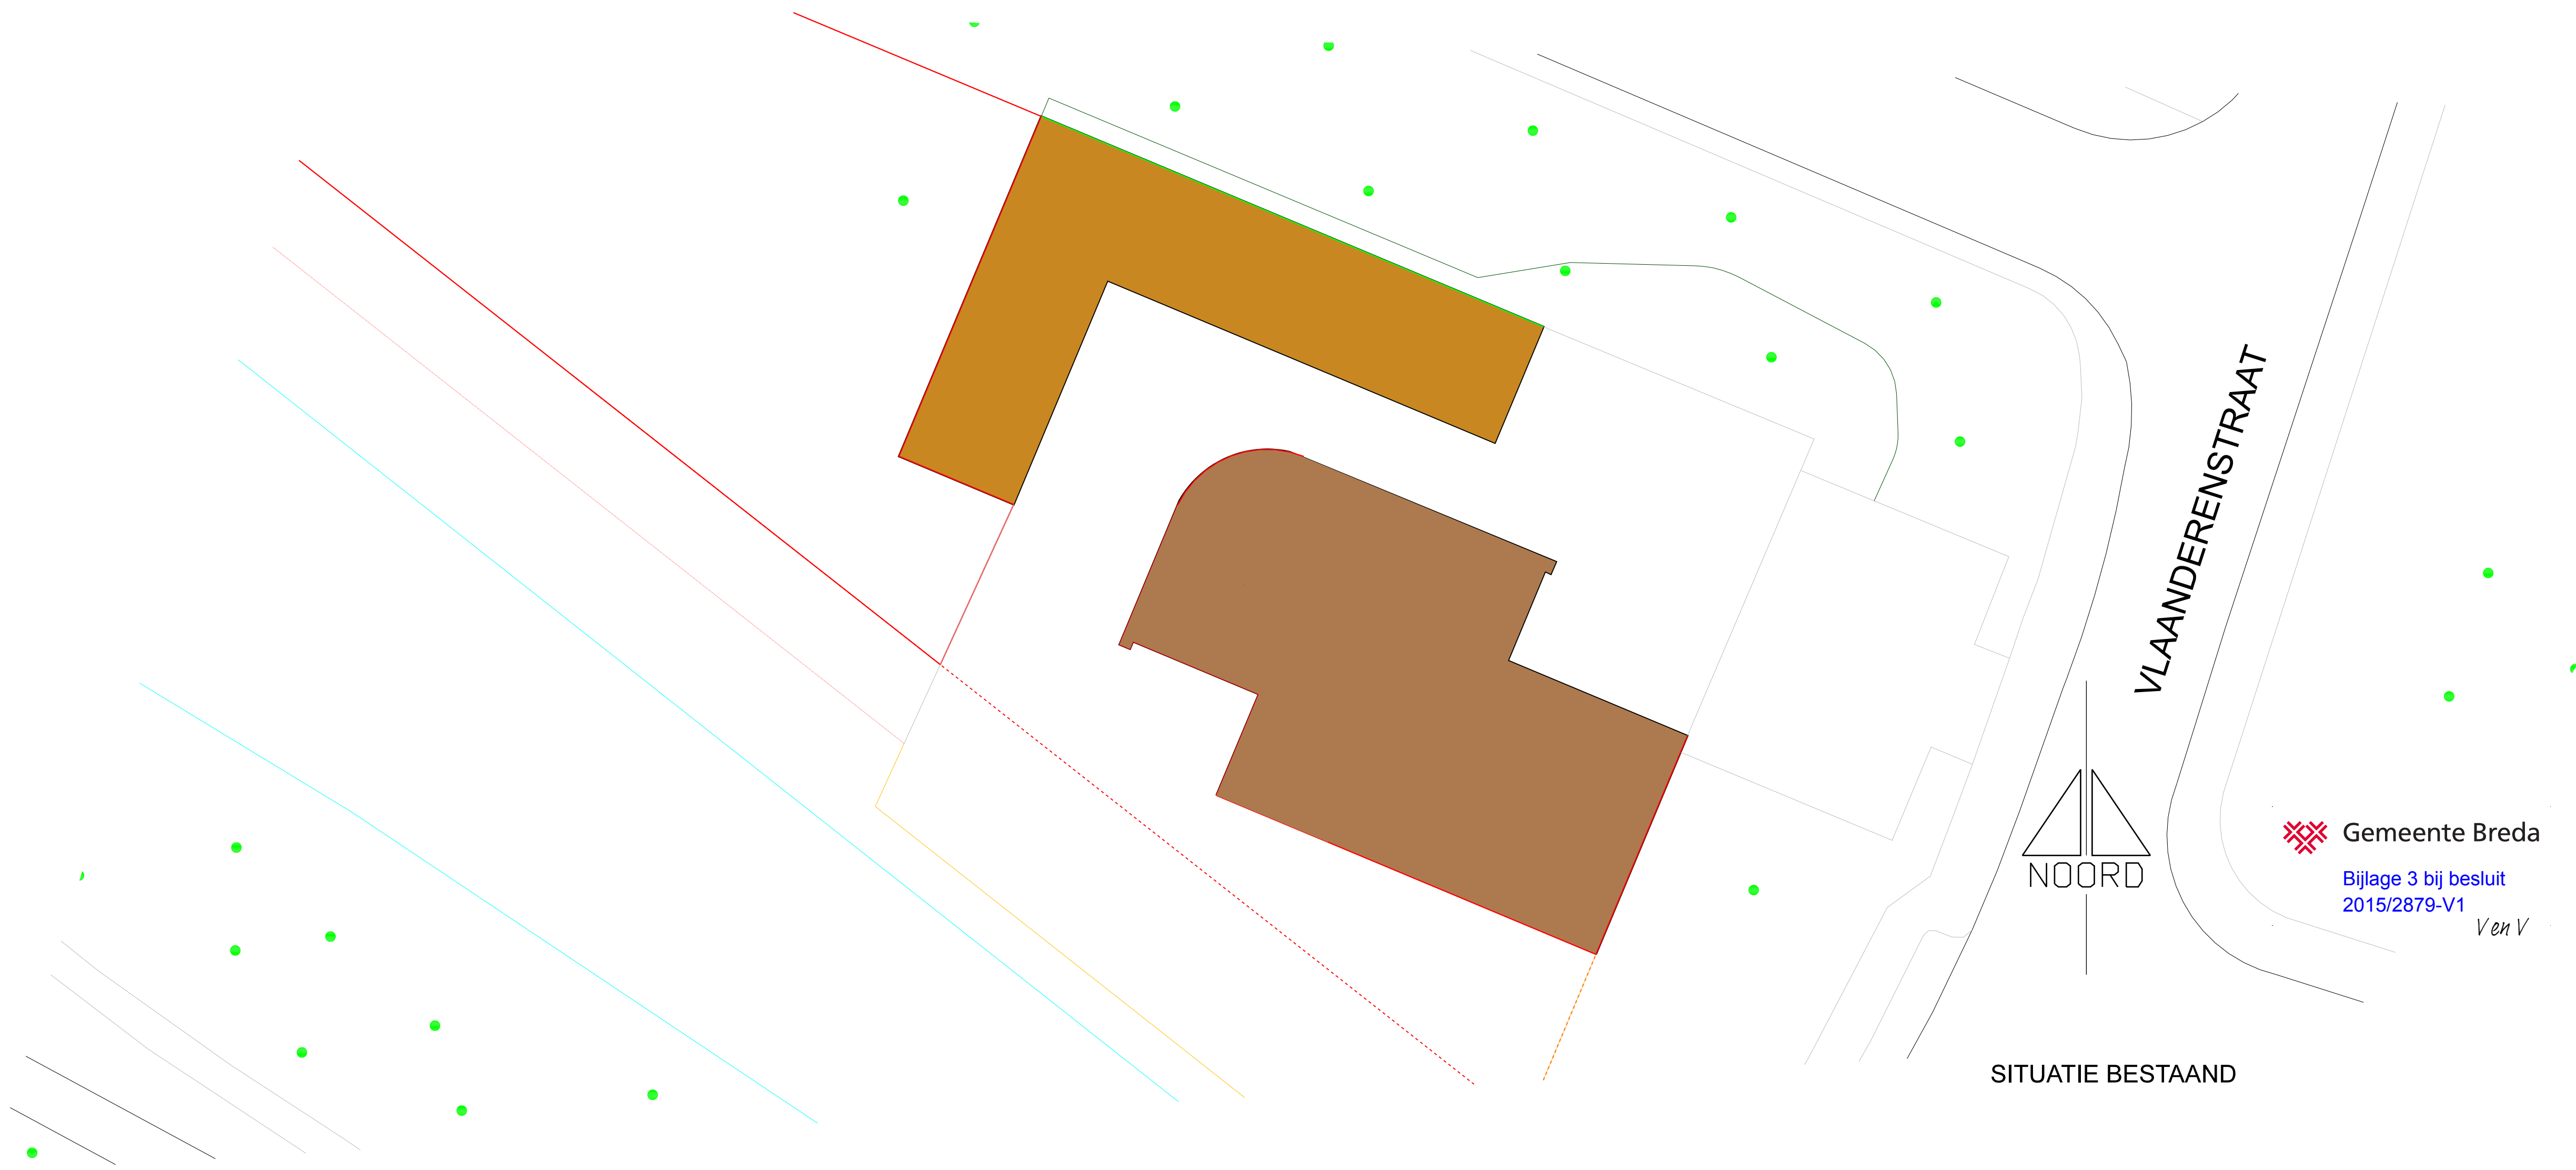

SITUATIE BESTAAND

project: 318

bestaan: D01


datum: 28-11-2014

schetsontwerp: 1:200

ontwerp: E. E. Ooster

gmr: 001-1643879

www.ena-architecten.nl

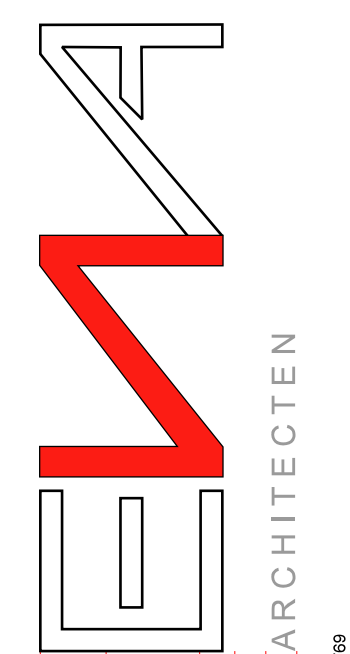

ARCHITECTEN

Gemeente Breda
Bijlage 3 bij besluit
2015/2879-V1
Ven V