


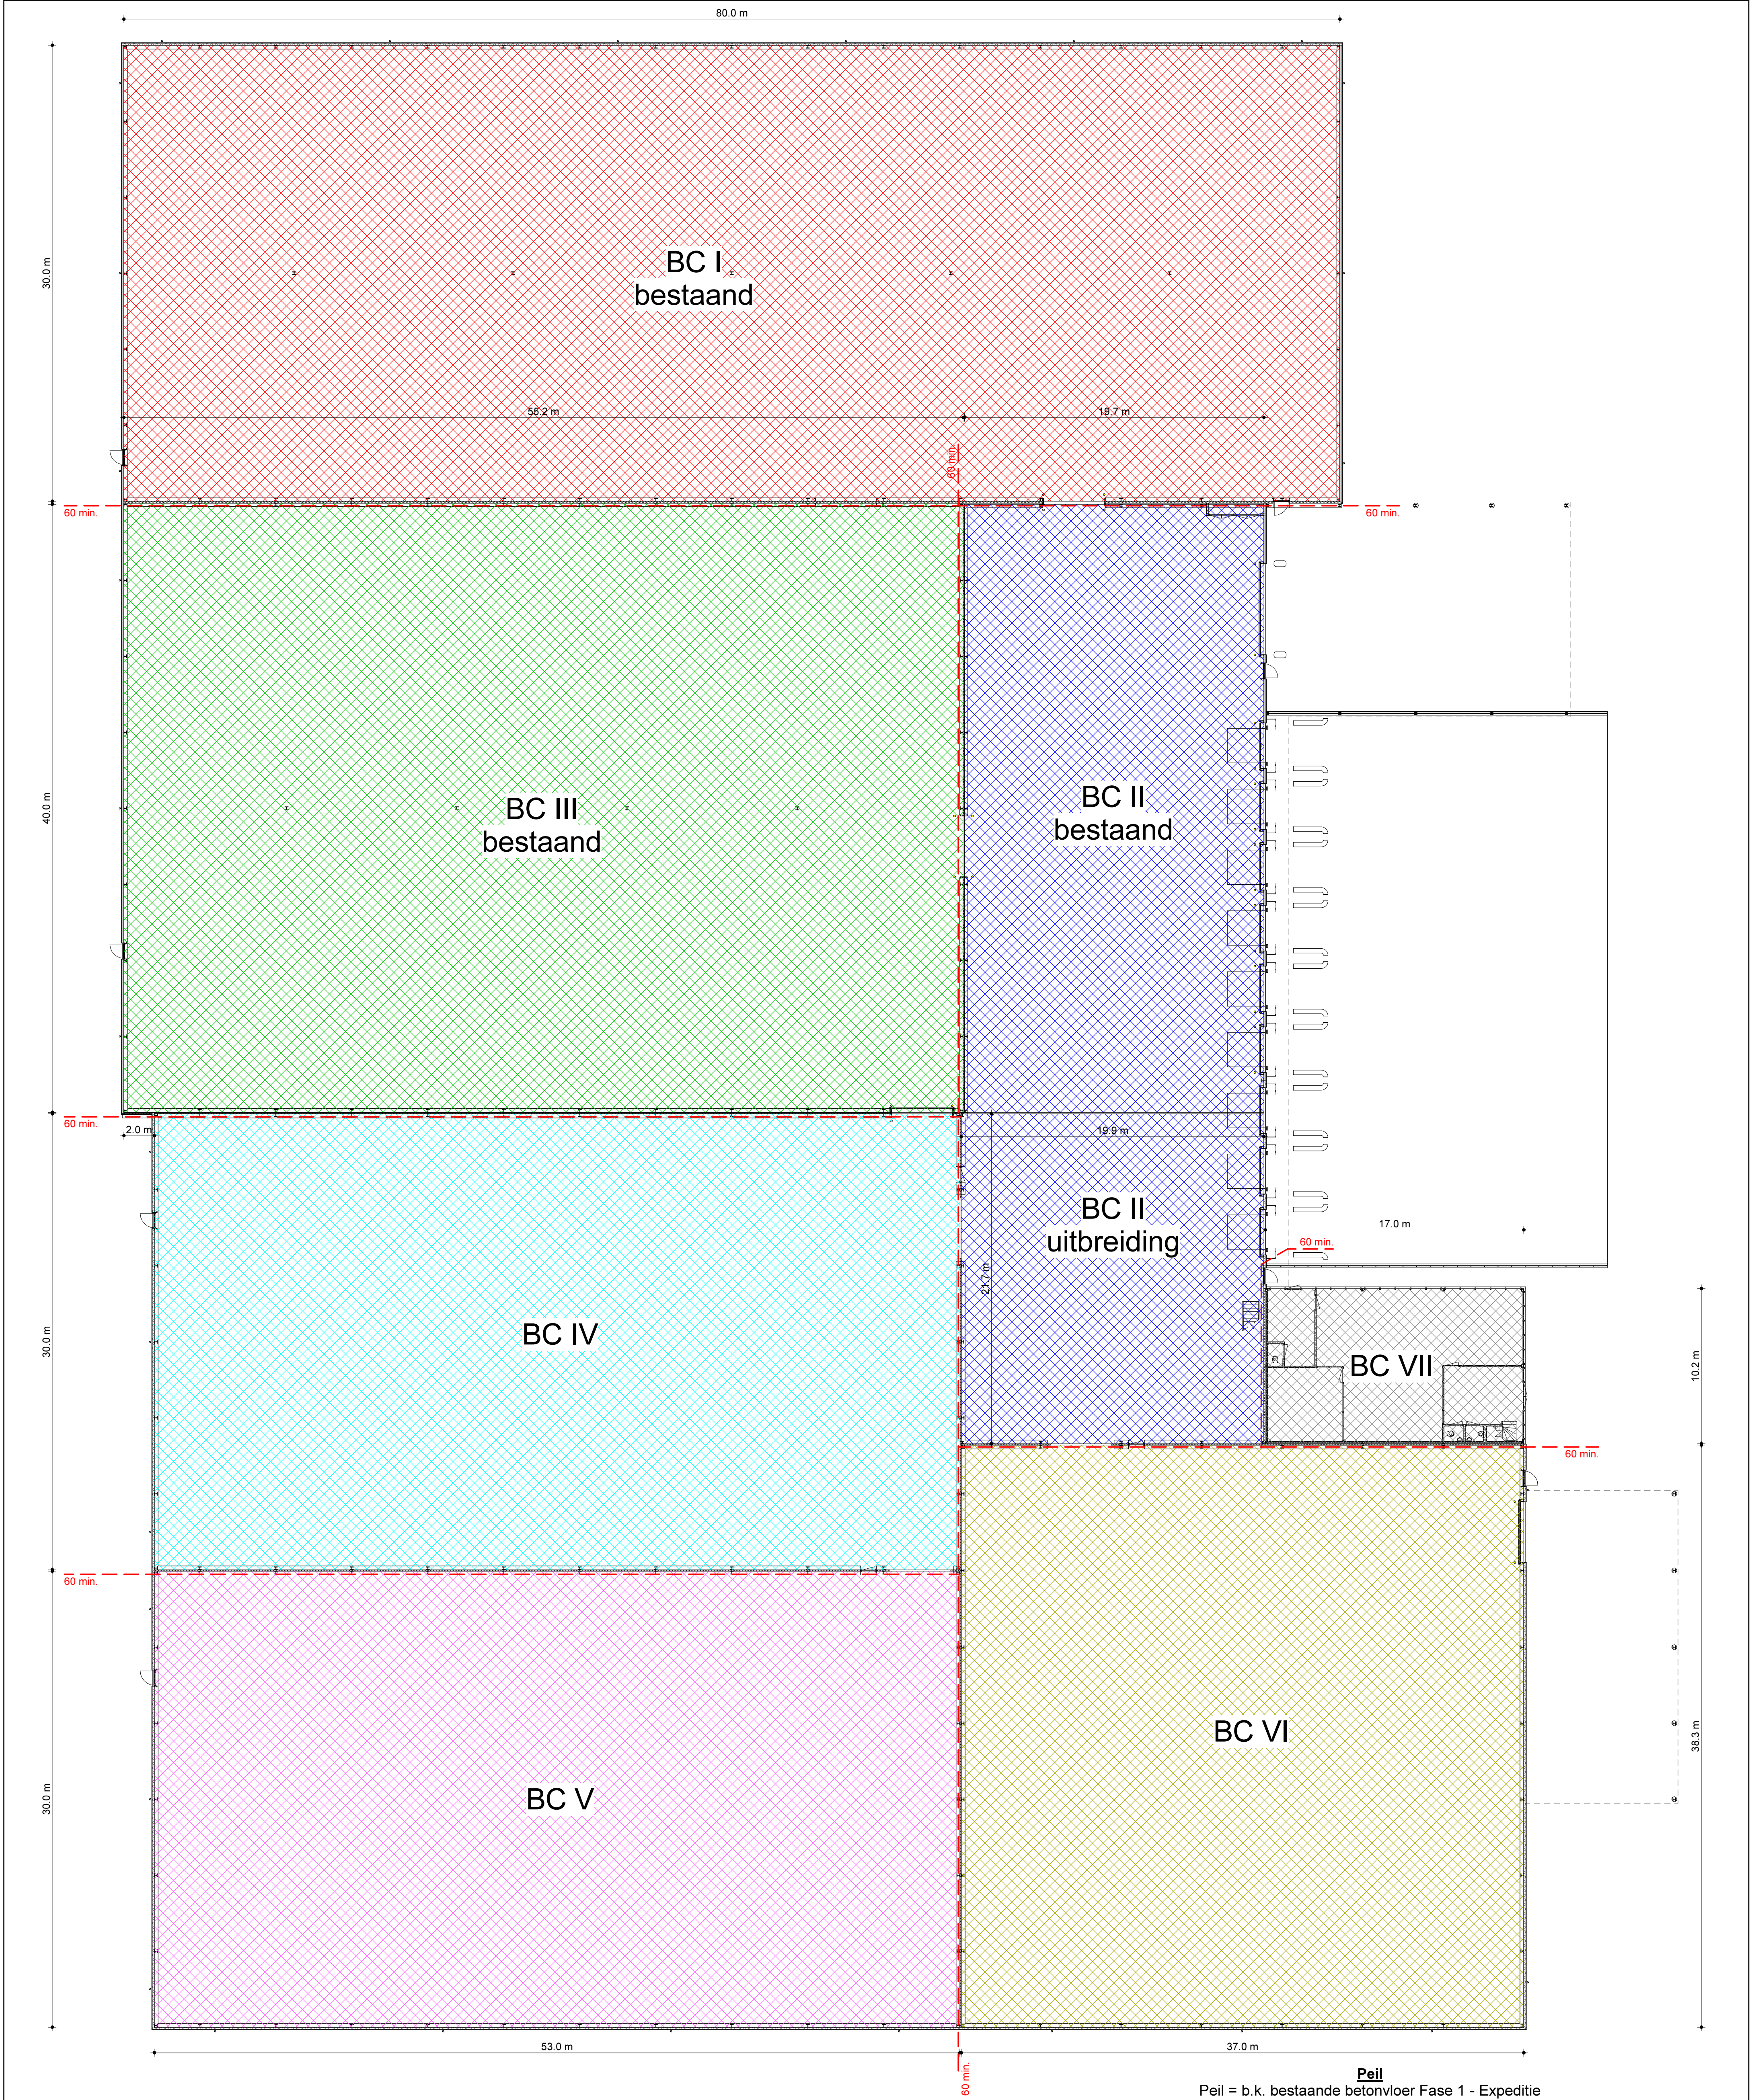

HOOFDDRAAGCONSTRUCTIE KANTOOR 60MIN. BRANDWEREND TE BEKLEDEN.

BRANDSCHEIDING STEENWOLPANELEN TUSSEN HAL / EXPEDITIE EN KANTOOR
TE BEVESTIGEN AAN STAALCONSTRUCTIE HAL / EXPEDITIE MIDDELS SMELTANKERS.
DEZE STEENWOLPANELEN DOORLOPEND TOT DAKRAND HAL / EXPEDITIE.

STAALCONSTRUCTIE KANTOOR UITVOEREN ALS OP ZICHZELF STAANDE CONSTRUCTIE
WAARBIJ GEEN KOPPELING IS MET DE HAL / EXPEDITIE.

	- Brandcompartiment I	2400m ²	Opslaghal	Bestaand
	- Brandcompartiment II	788m ² 432m ² + 1220m ²	Expeditie Expeditie	Bestaand Uitbreiding
	- Brandcompartiment III	2208m ²	Opslaghal	Bestaand
	- Brandcompartiment IV	1590m ²	Opslaghal	Nieuw
	- Brandcompartiment V	1590m ²	Opslaghal	Nieuw
	- Brandcompartiment VI	1417m ²	Opslaghal	Nieuw
	- Brandcompartiment VII	174m ²	Kantoor	Nieuw

Peil
Peil = b.k. bestaande betonvloer Fase 1 - Expeditie

Constructie
Constructie volgens berekening en tekeningen constructeur

Wijziging 19-07-2017:
- brandwerende voorzieningen kantoor aangevuld boven renvooi.

VERGUNNING

project : Verbouw Kloostrans B.V. aan de Brinkweg 38 te Zelhem	
onderwerp : Bestektekening Brandcompartimentering	
opdrachtgever : Kloostrans B.V. Wassenaanweg 1 7021 PA Zelhem	
datum : 23-06-2017	19-07-2017
schaal : 1: 200	
getekend : M. Bloemendal	
ontwerp : T. Nibbeling	



T2 Ontwerp & Advies B.V.

Krusbergseweg 9 7255 AG Hengelo (Gld)

T 0575 46 19 21 F 0575 46 11 57

I www.t2groep.nl E info@t2groep.nl

Tekeningen en bestekken blijven eigendom van T2 Groep en mogen, zonder schriftelijke toestemming niet gekopieerd en/of aan derden ter inzage worden gegeven, noch t.b.v. derden worden gebruikt.

Eigendoms- en auteursrechten SR 1997

werknr : bladnr :
171879 BC1-01