



Doorsnede A-A


HOOPDORAGCONSTRUCTIE KANTOOR OMW. BRANDWEREND TE BEKLEDEN:
BRANDSCHEIDING STEENWOOLPANELEN TUSSEN HAL / EXPEDITE EN KANTOOR
DEZE STEENWOOLPANELEN DOORLOPEND TOT DAKRAND HAL / EXPEDITE.
STAALCONSTRUCTIE KANTOOR UITVOEREN ALS OP ZICHZELF STANDE CONSTRUCTIE
WAARBIJ GEEN KOPPELING IS MET DE HAL / EXPEDITE.

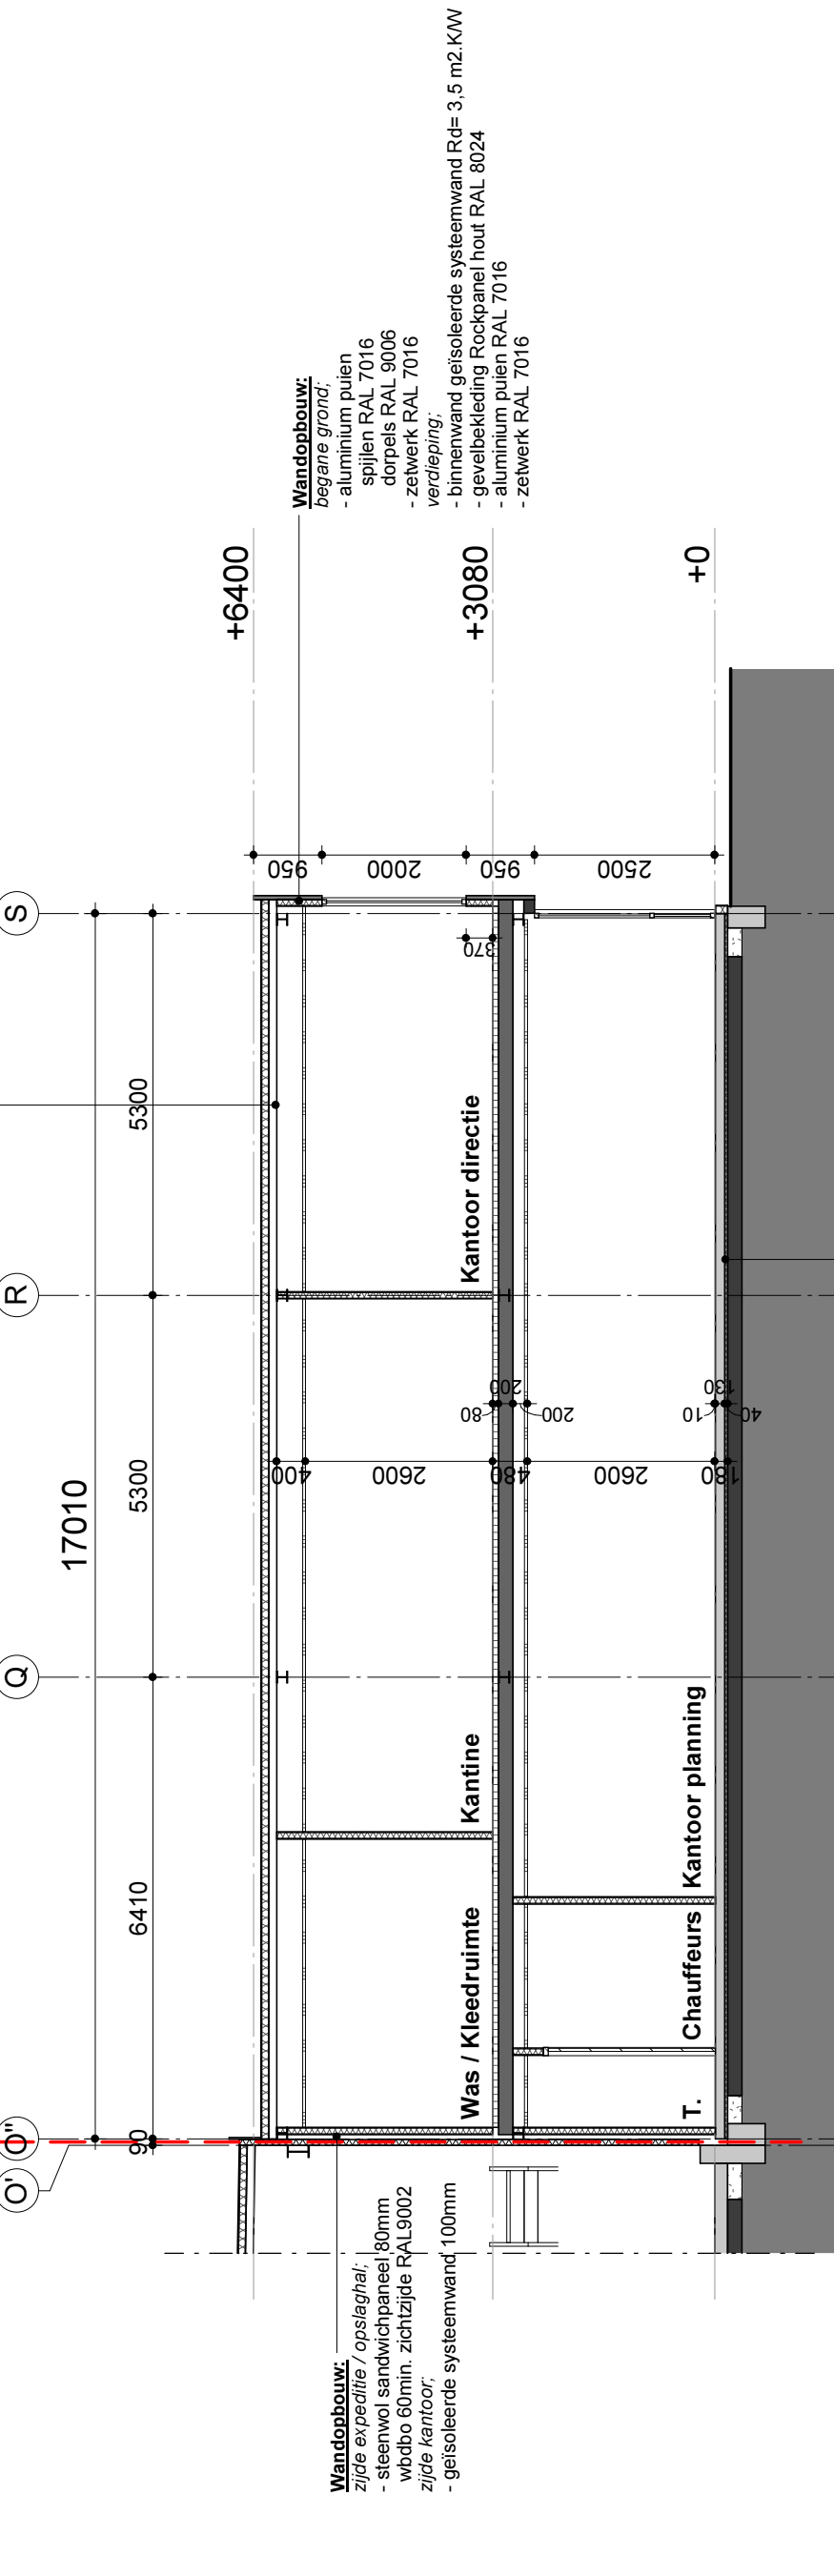

Doorsnede B-B

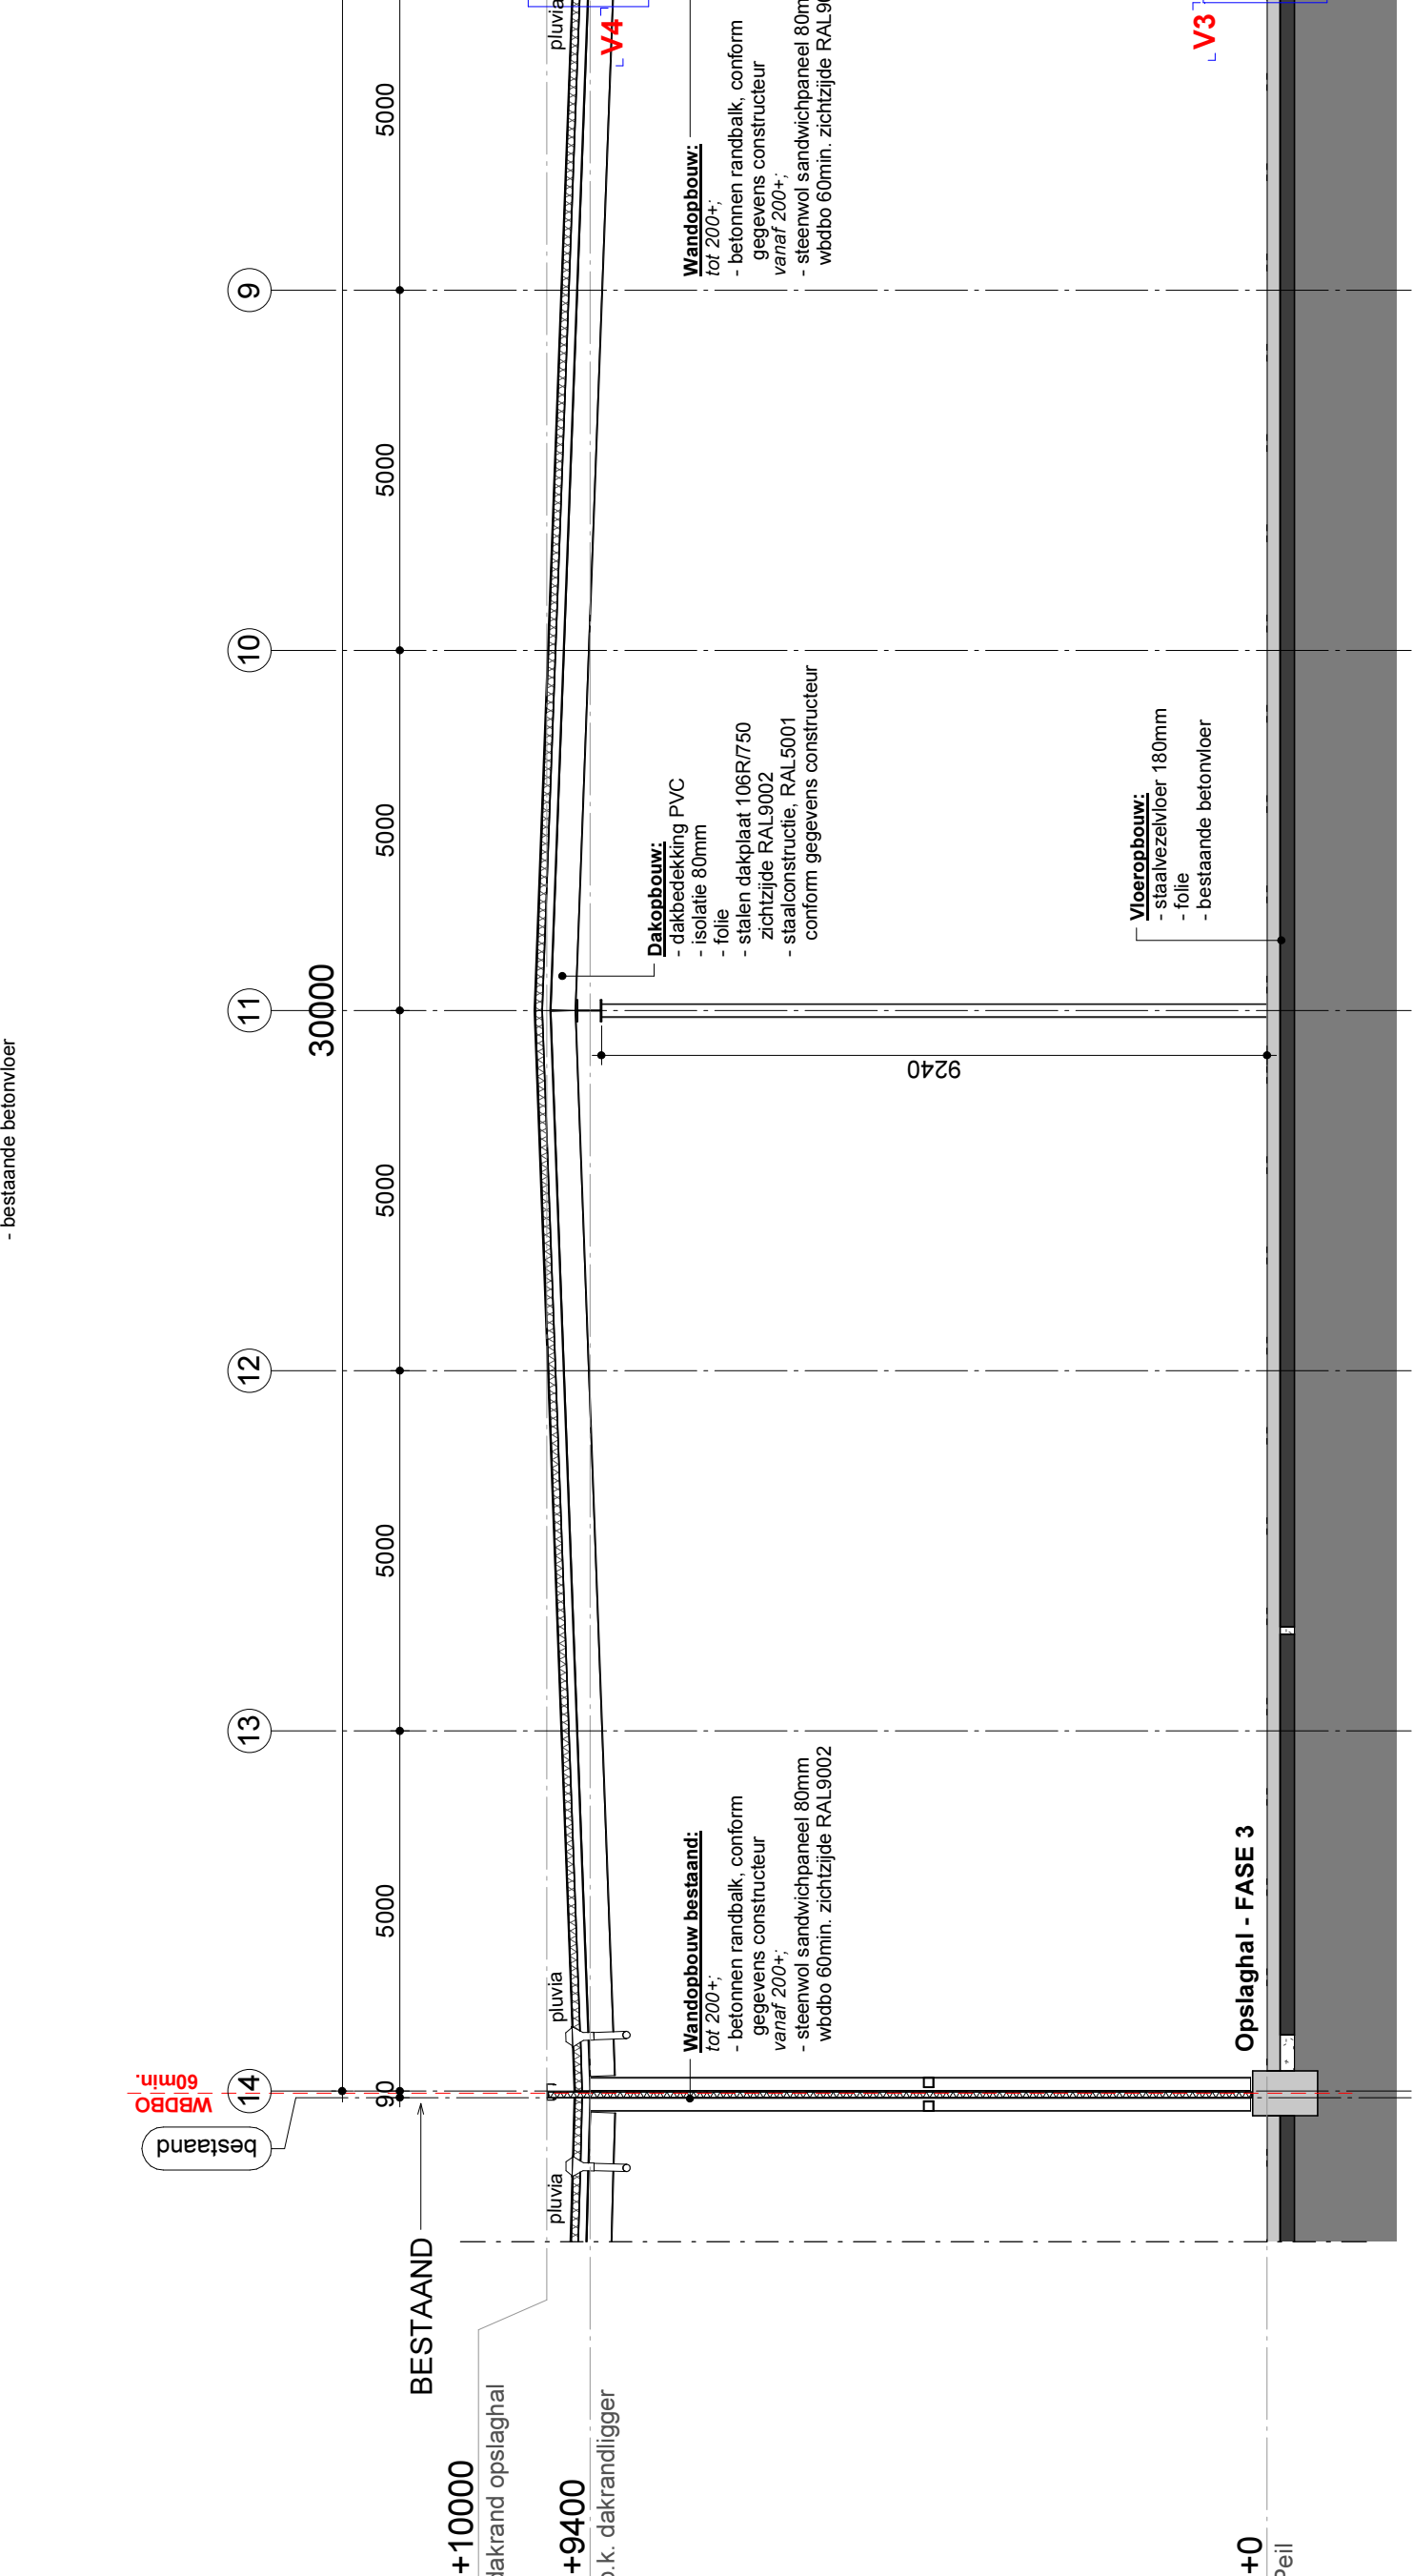

Doorsnede C-C

Peil
Peil = b.k. bestaande betonvloer Fase 1 - Expeditie

Constructie
Constructie volgens berekening en tekeningen constructeur



Wizakind 19-07-2017.
- brandwerende voorzieningen kantoor aangevuld doorsnede B-B.

VERGUNNING

Project:	Verbouw Kloosters B.V. aan de Brinkweg 38 te Zeilhem	
Orderwerp:	Revisietoelating Doorsneden	3e FASE
Opdrachtgever:	Kloosters B.V. Kloostersweg 1 7021 PA Zeilhem	
Order:	Revisietoelating Doorsneden	
Opdracht:	Kloosters B.V. Kloostersweg 1 7021 PA Zeilhem	
Datum:	23-06-2017	19-07-2017
Schaal:	1:100	
Getekend:	M. Bloemendal	
Ontwerp:	T. Nibbeling	
Projectnummer:	171879	B4-21


