


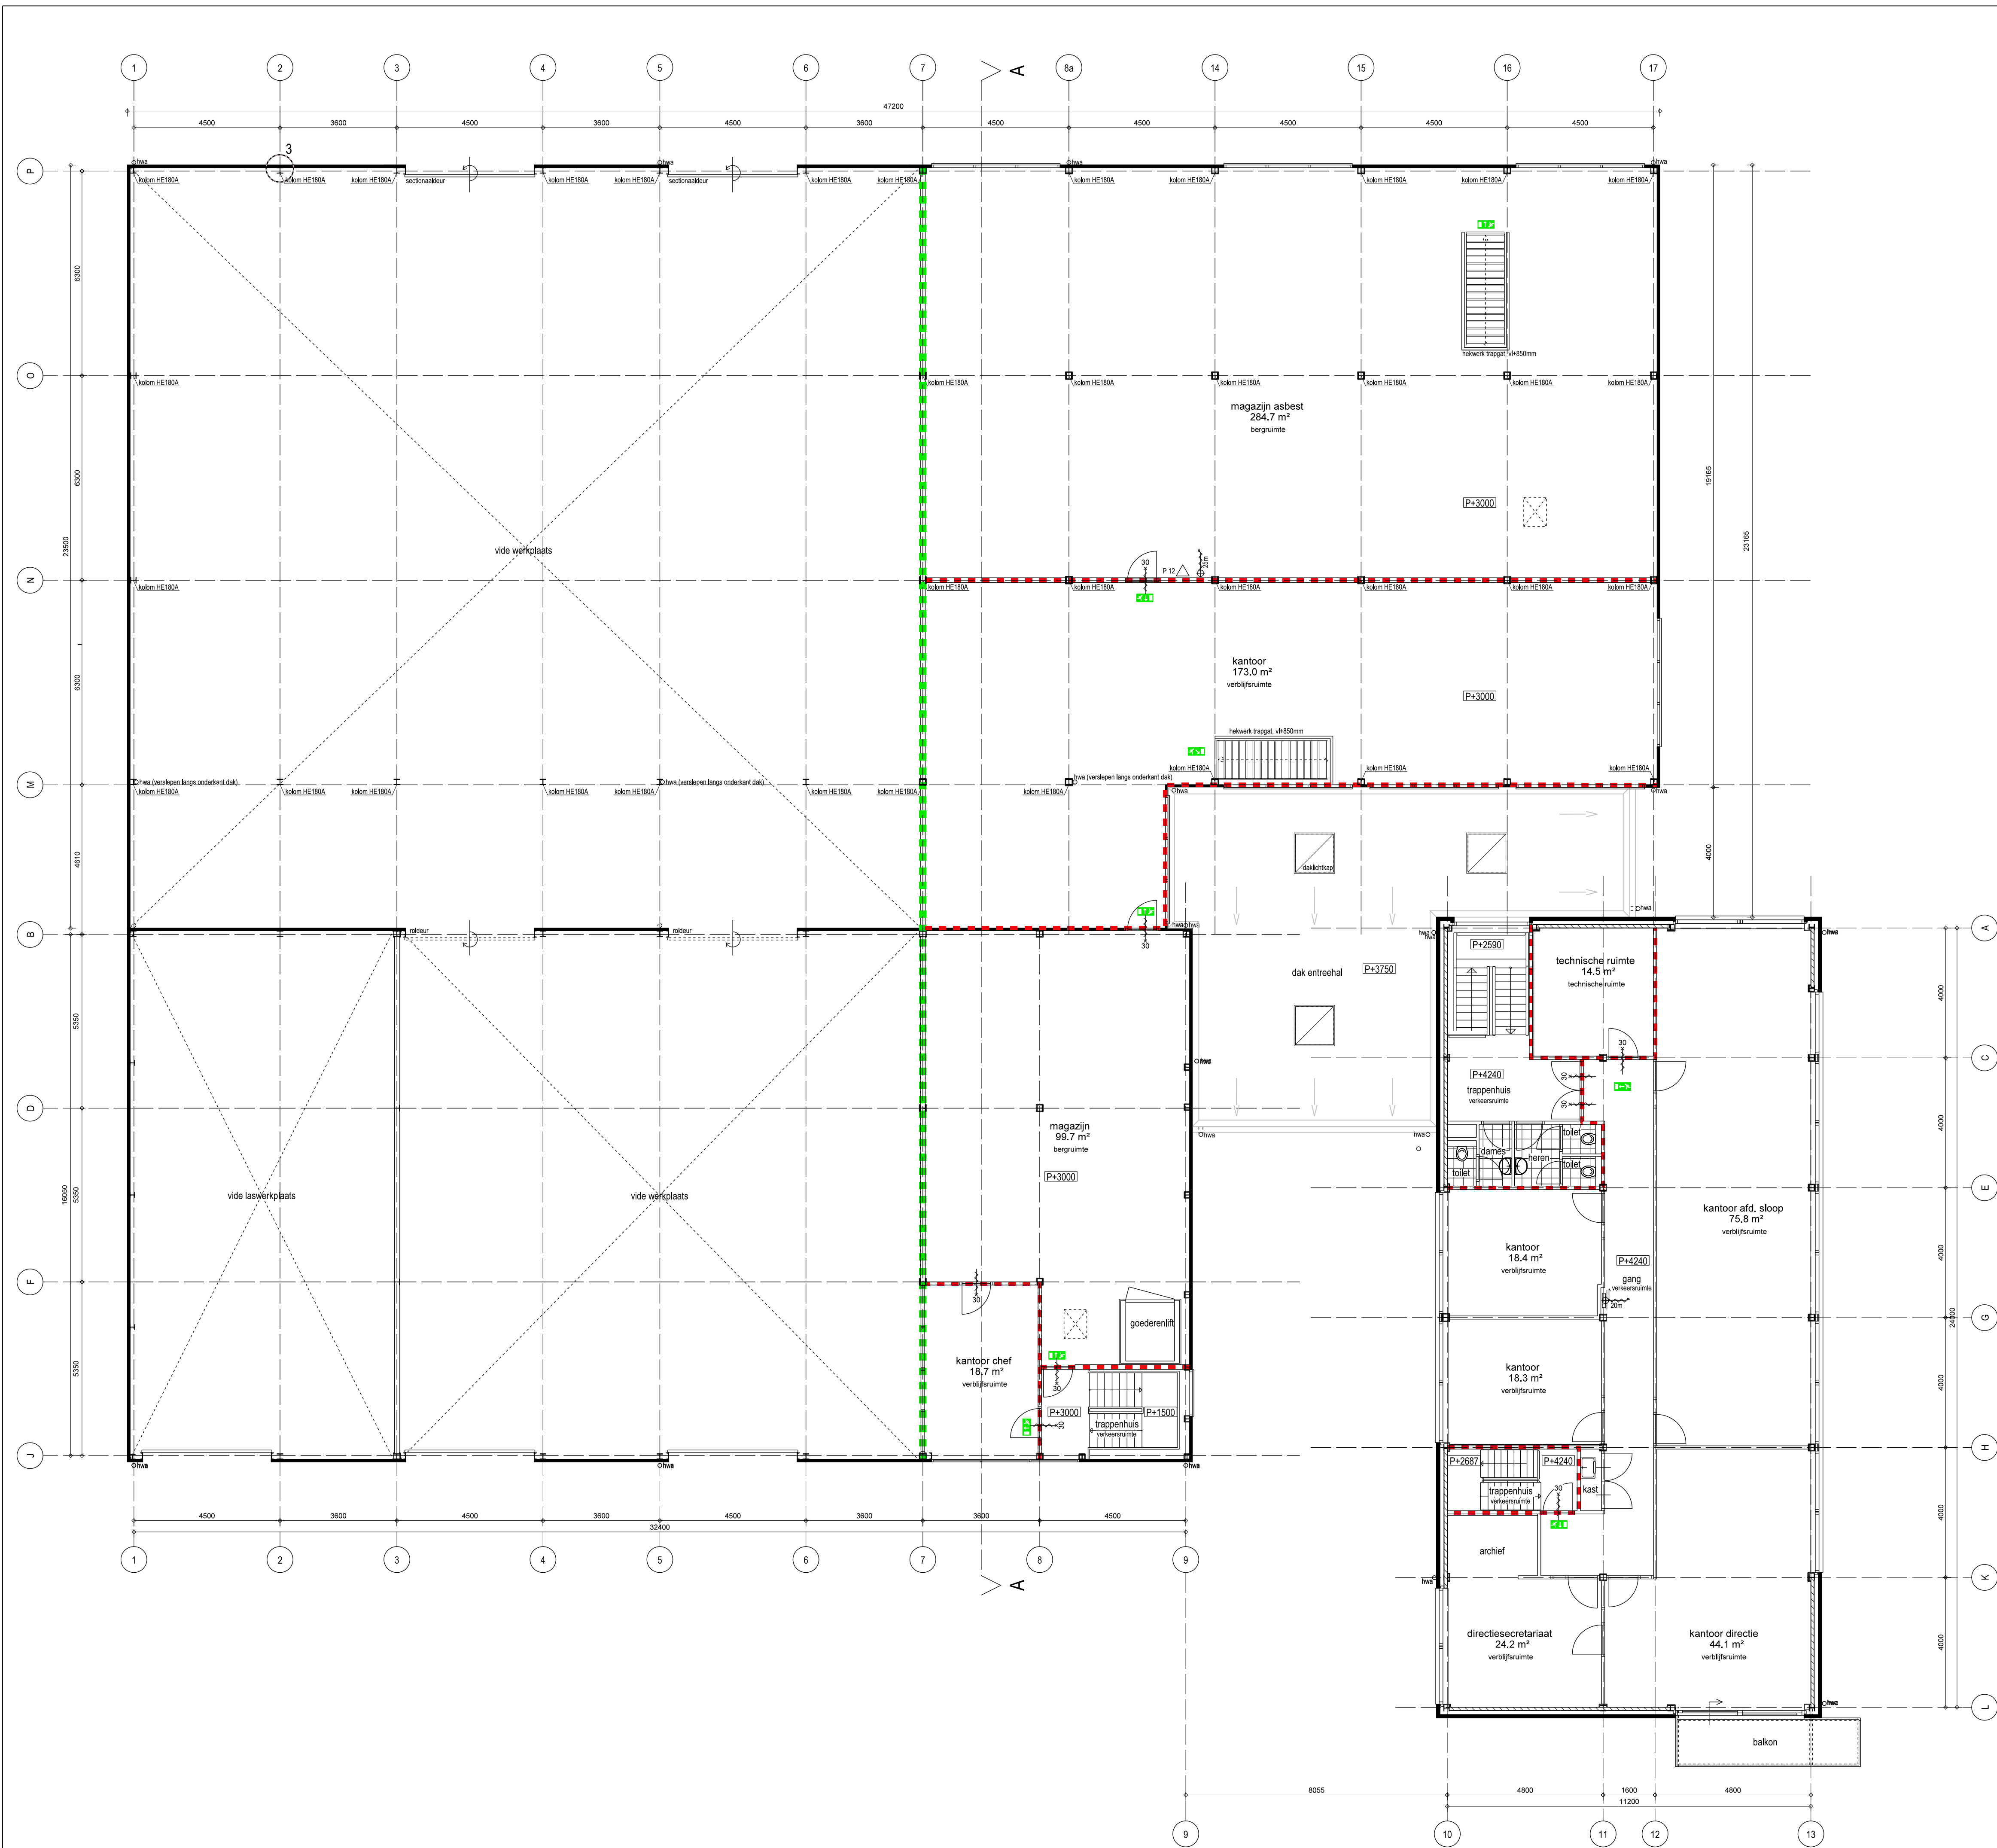

- RENVOOI
- toilet
 - wastafel
 - uitstortgootsteen
 - aanrechtblad met spoelbak en kooktoestel
 - vloer- en wandafwerking tegels
 - aanduiding peilmaat in mm
 - hemelwaterafvoer
 - schroefput
 - deurkozijn met deurdranger
 - deurkozijn met deurdranger en 30 minuten WBDBO
 - deurkozijn met deurdranger en 60 minuten WBDBO
 - brandscheiding 30 minuten WBDBO
 - brandscheiding 60 minuten WBDBO
 - brandslanghaspel, lengte 20 meter
 - handbrandblusser, 12kg bluspoeder
 - vluchwegaanduiding nooduitgang
 - vluchwegaanduiding nooduitgang
 - vluchwegaanduiding uitgang



adviseurs in bouwen

Postbus 549
2400 AM Alphen aan den Rijn

Telefoon : (0172) 48 40 00
Fax : (0172) 42 08 02
Email : mail@alphaplan.nl

werk:	Ontwikkeling bedrijfsterrein Steekterweg 27 te Alphen aan den Rijn	werker:	12344	tekening:	DO-01-02				
onderdeel:	Uitbreiding bedrijfshal en kantoorgebouw Nieuwe toestand Plattegrond verdieping	wf:	d.d.	get:	par. lb:	par. pl:			
		A	24-06-2016	R.Fransen					
		B							
		C							
		D							
		E							
		F							
opdr. geveer:	Vlasman Betonverwerkings- en slooptechnieken								
schaal:	1:100	datum:	12-10-2012	proj.:	A. Stapper	get:	M.J. Gijbertsen		