


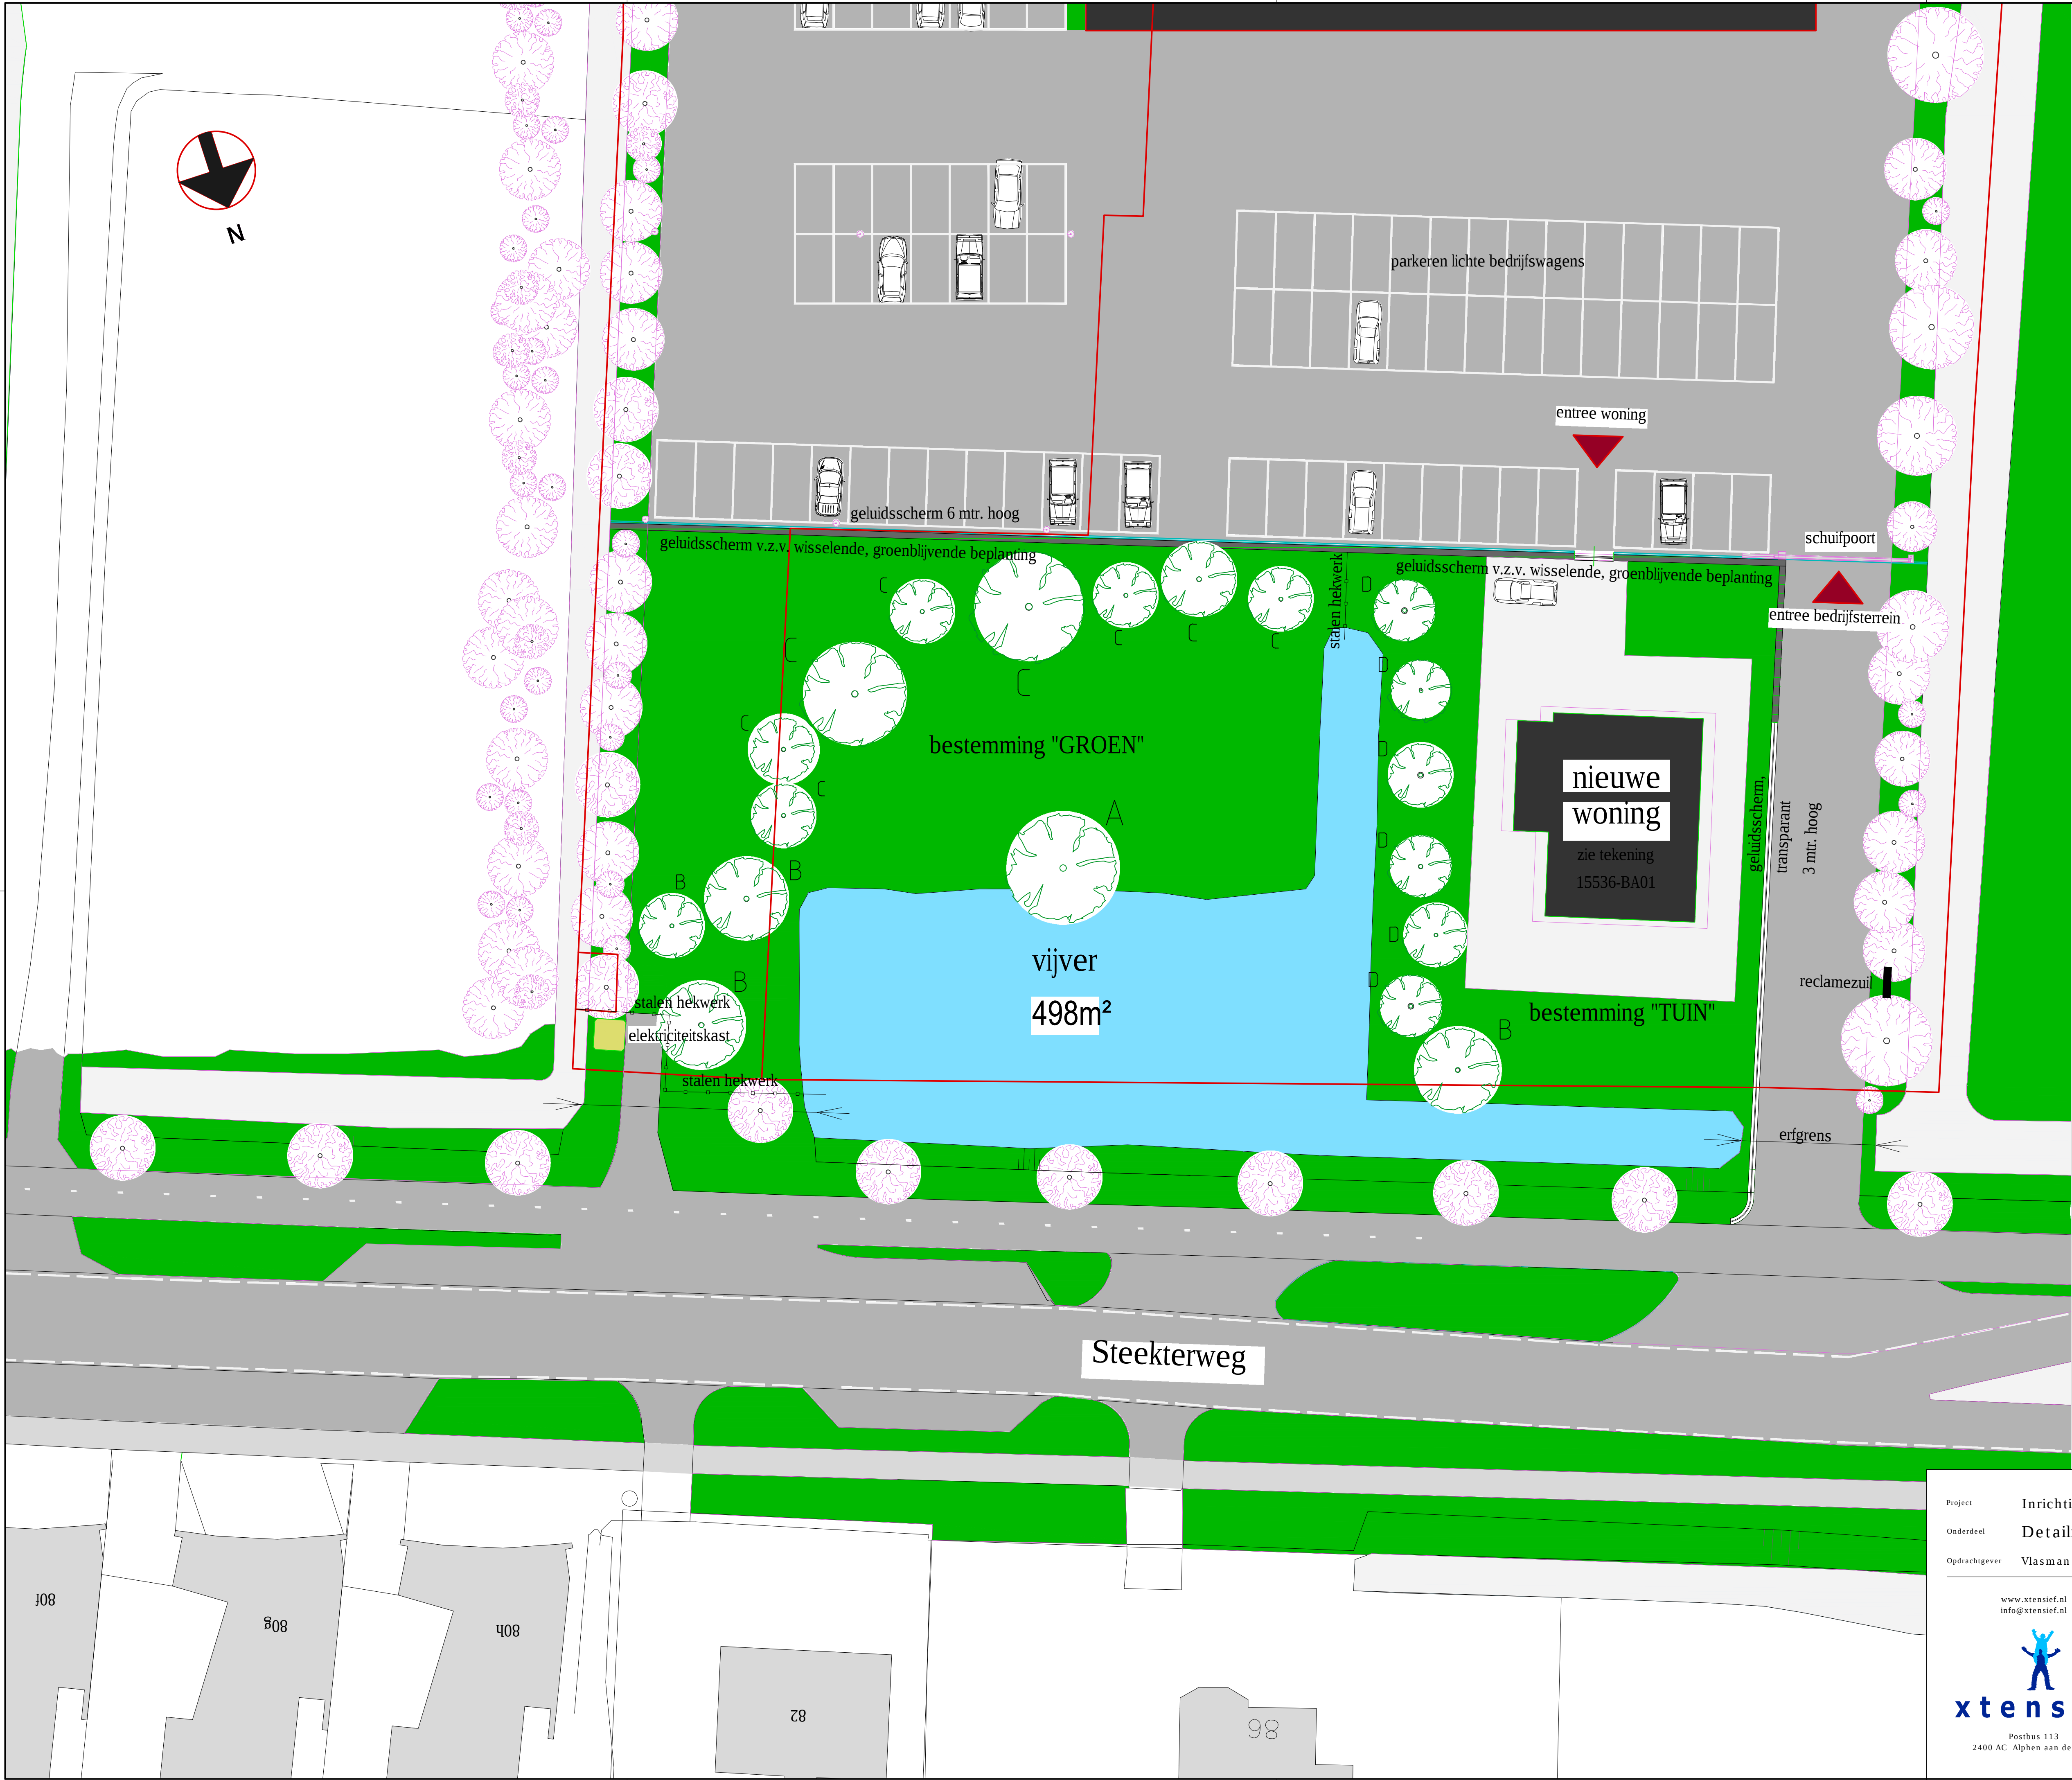

AAN TE PLANTEN BOOM MET SOORTAANDUIDING
A: SALIX BARTOLICA (TREURWLD)
B: FRAXINUS EXCELSIOR (ES)
C: POPULUS NIGRA ITALICA (ITALIAANSE POPULIER)
D: SALIX ALBA 'CHERMESNA' (KNOTWLD)

Project	Inrichting voorterrein Vlasman, Steekterweg 27 te Alphen aan den Rijn			
Onderdeel	Detailinrichting			
Opdrachtgever	Vlasman			Werknr. 20150316

www.xtensief.nl info@xtensief.nl	Datum 11 februari 2016 Tekening 0316_BA04 Schaal 1:200 Formaat A1	Wijziging A 26-02-2016 Hekwerk Wijziging B - Wijziging C - Wijziging D -
-------------------------------------	--	---



AANVRAAG

Status BA04